




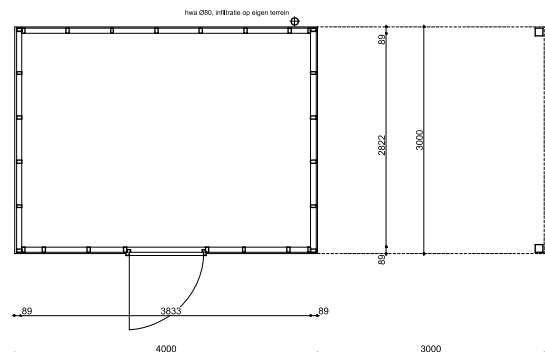


plattegrond

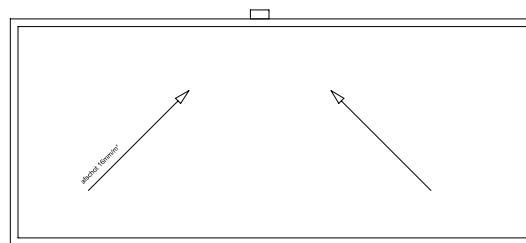

dakoverzicht

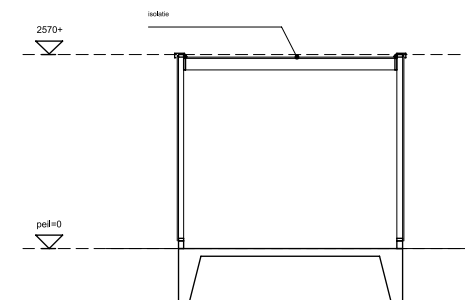


doorsnede
constructie dgs. opgevoerd leverancier

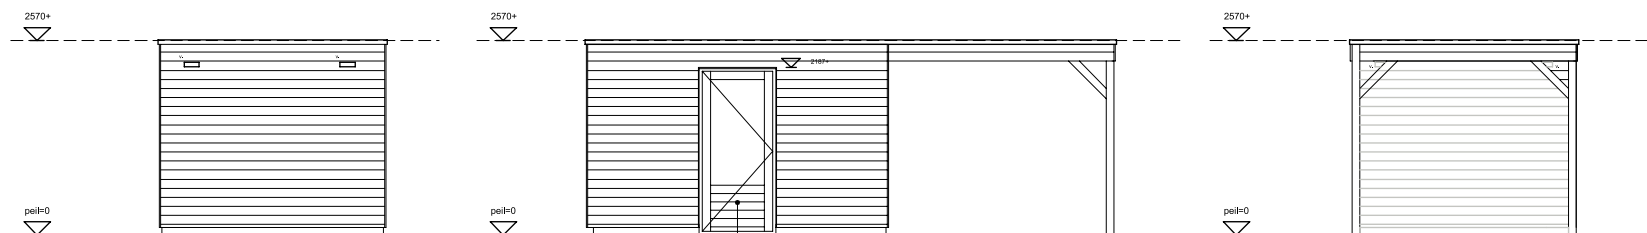

linker zijgevel

voorgevel

rechter zijgevel

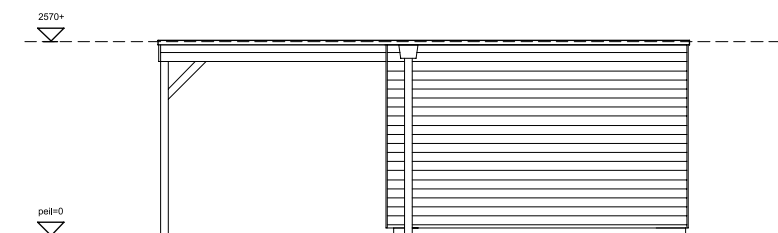

achtergevel

Houten berging De Groot Vroomshoop o.g.
Wandopbouw:
• horizontale gevelbekleding, verduurzamd hout (balk)
• gemiddeld vuren stijp en regleteek
• deursluit 90x2115mm
Dakopbouw:
• dakbedekking ICOPAL Universal
• 10mm isolatie
• vuren balkslag

weusten liedenbaum
architecten

Utrechtseweg 310 B09
6812 AR Arnhem
026 443 6972
info@weustenliedenbaum.nl
www.weustenliedenbaum.nl

Project Nieuwbouw huisvesting kleinschalig
wonen te Deurne "2"

Onderdeel

Vrijstaande berging 14-1694-101DL

Datum 31-08-2020

Wijziging B

Wijziging D

Wijziging A

Wijziging C

Wijziging E

Project nummer

Status

Schaal

Tekening nummer

Definitief

1:100

BA - 010