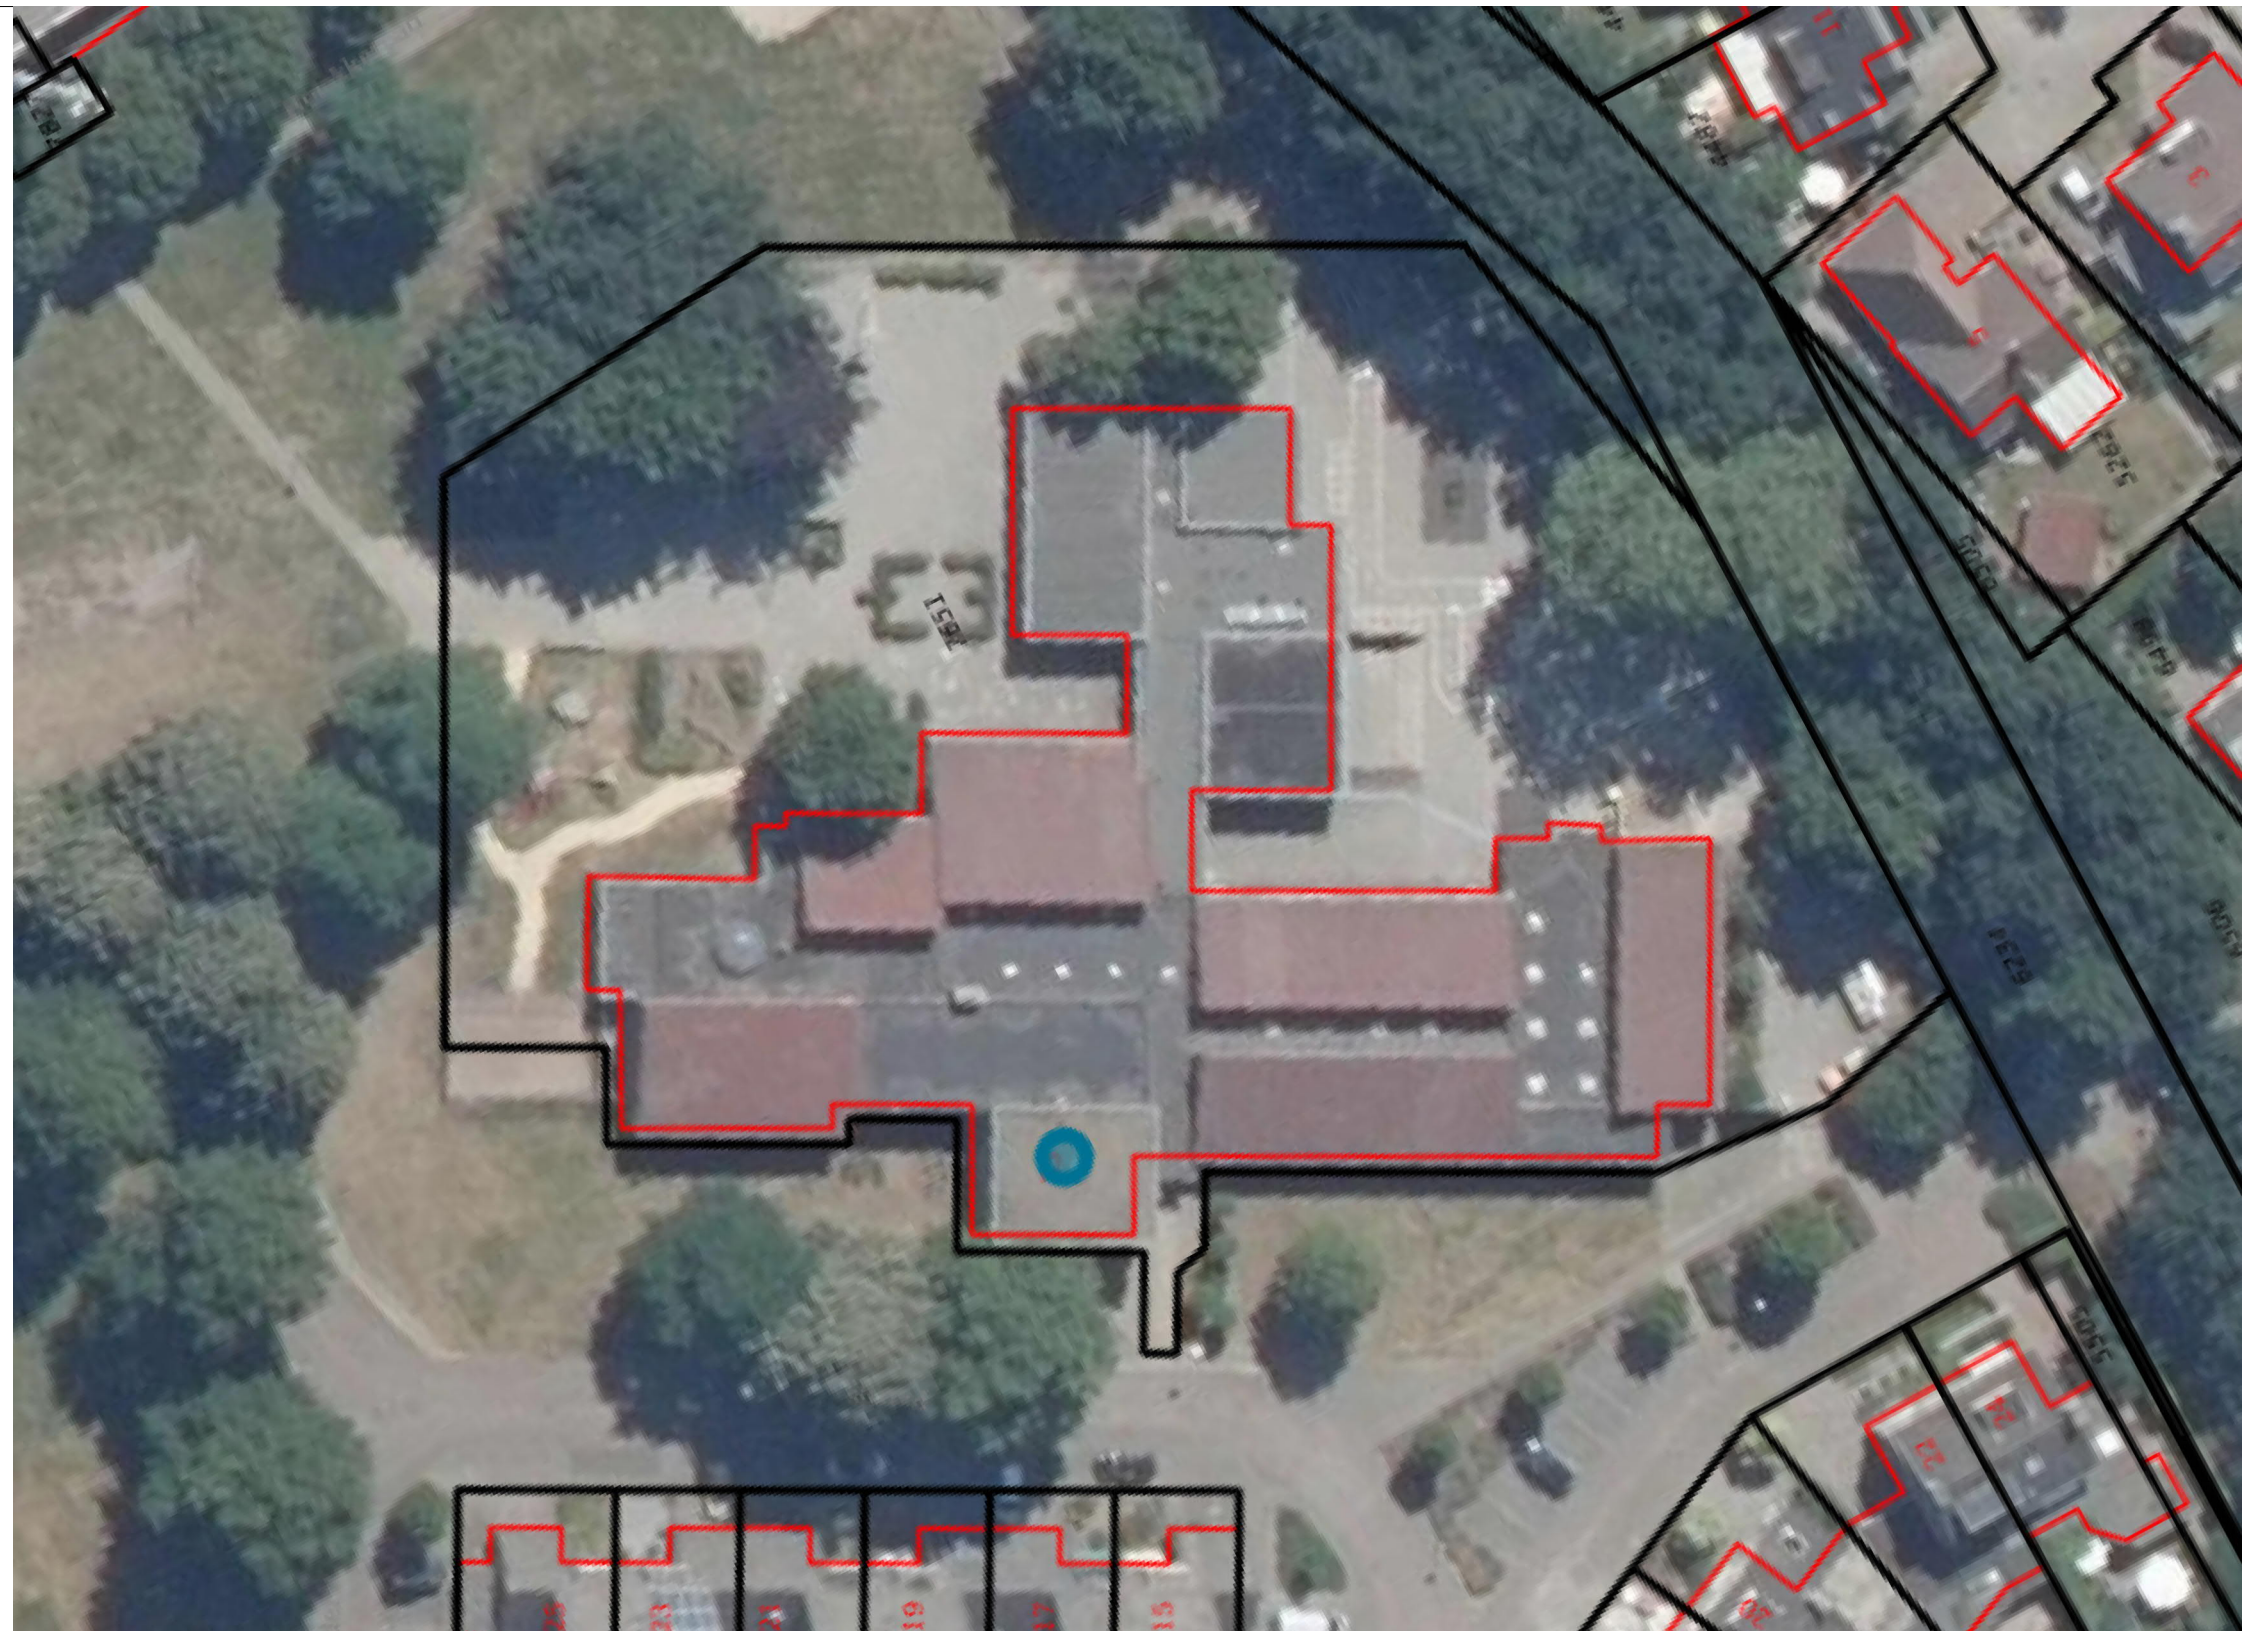


weusten liedenbaum
architecten

Utrechtseweg 167
6812 AC Arnhem

026 443 6972
info@weustenliedenbaum.nl
www.weustenliedenbaum.nl

Project **Nieuwbouw huisvesting kleinschalig
wonen te Deurne**

Onderdeel

Datum 31-08-2020

Wijziging B

Wijziging D

Situatie bestaand 14-1694-101DL

Wijziging A

Wijziging C

Wijziging E

Project nummer

Status

Schaal

Tekening nummer _____

Definitief

:500

mer
BA-001B