






Rechter zijgevel

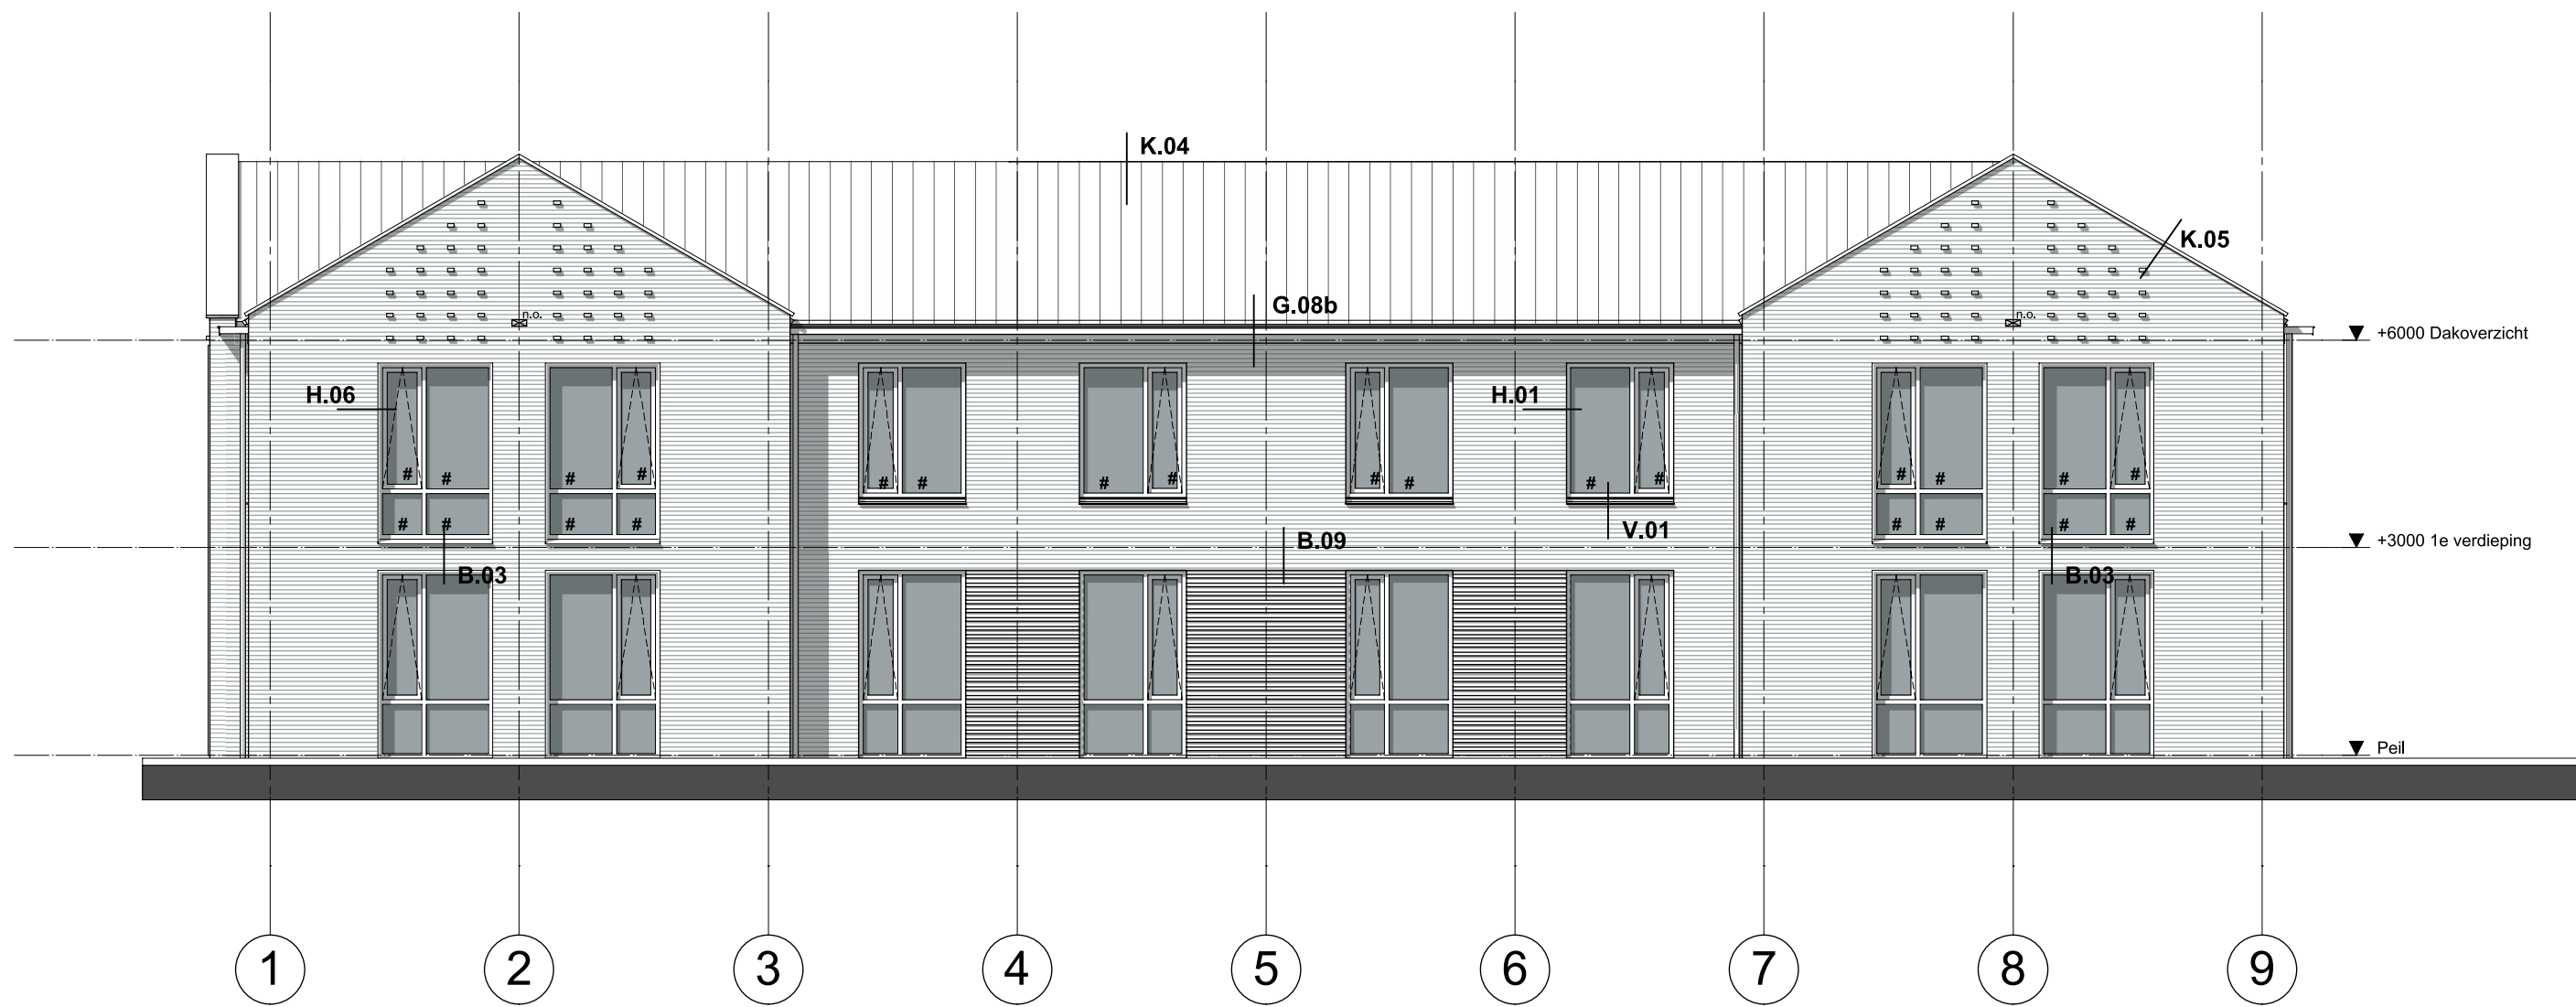


Achtergevel

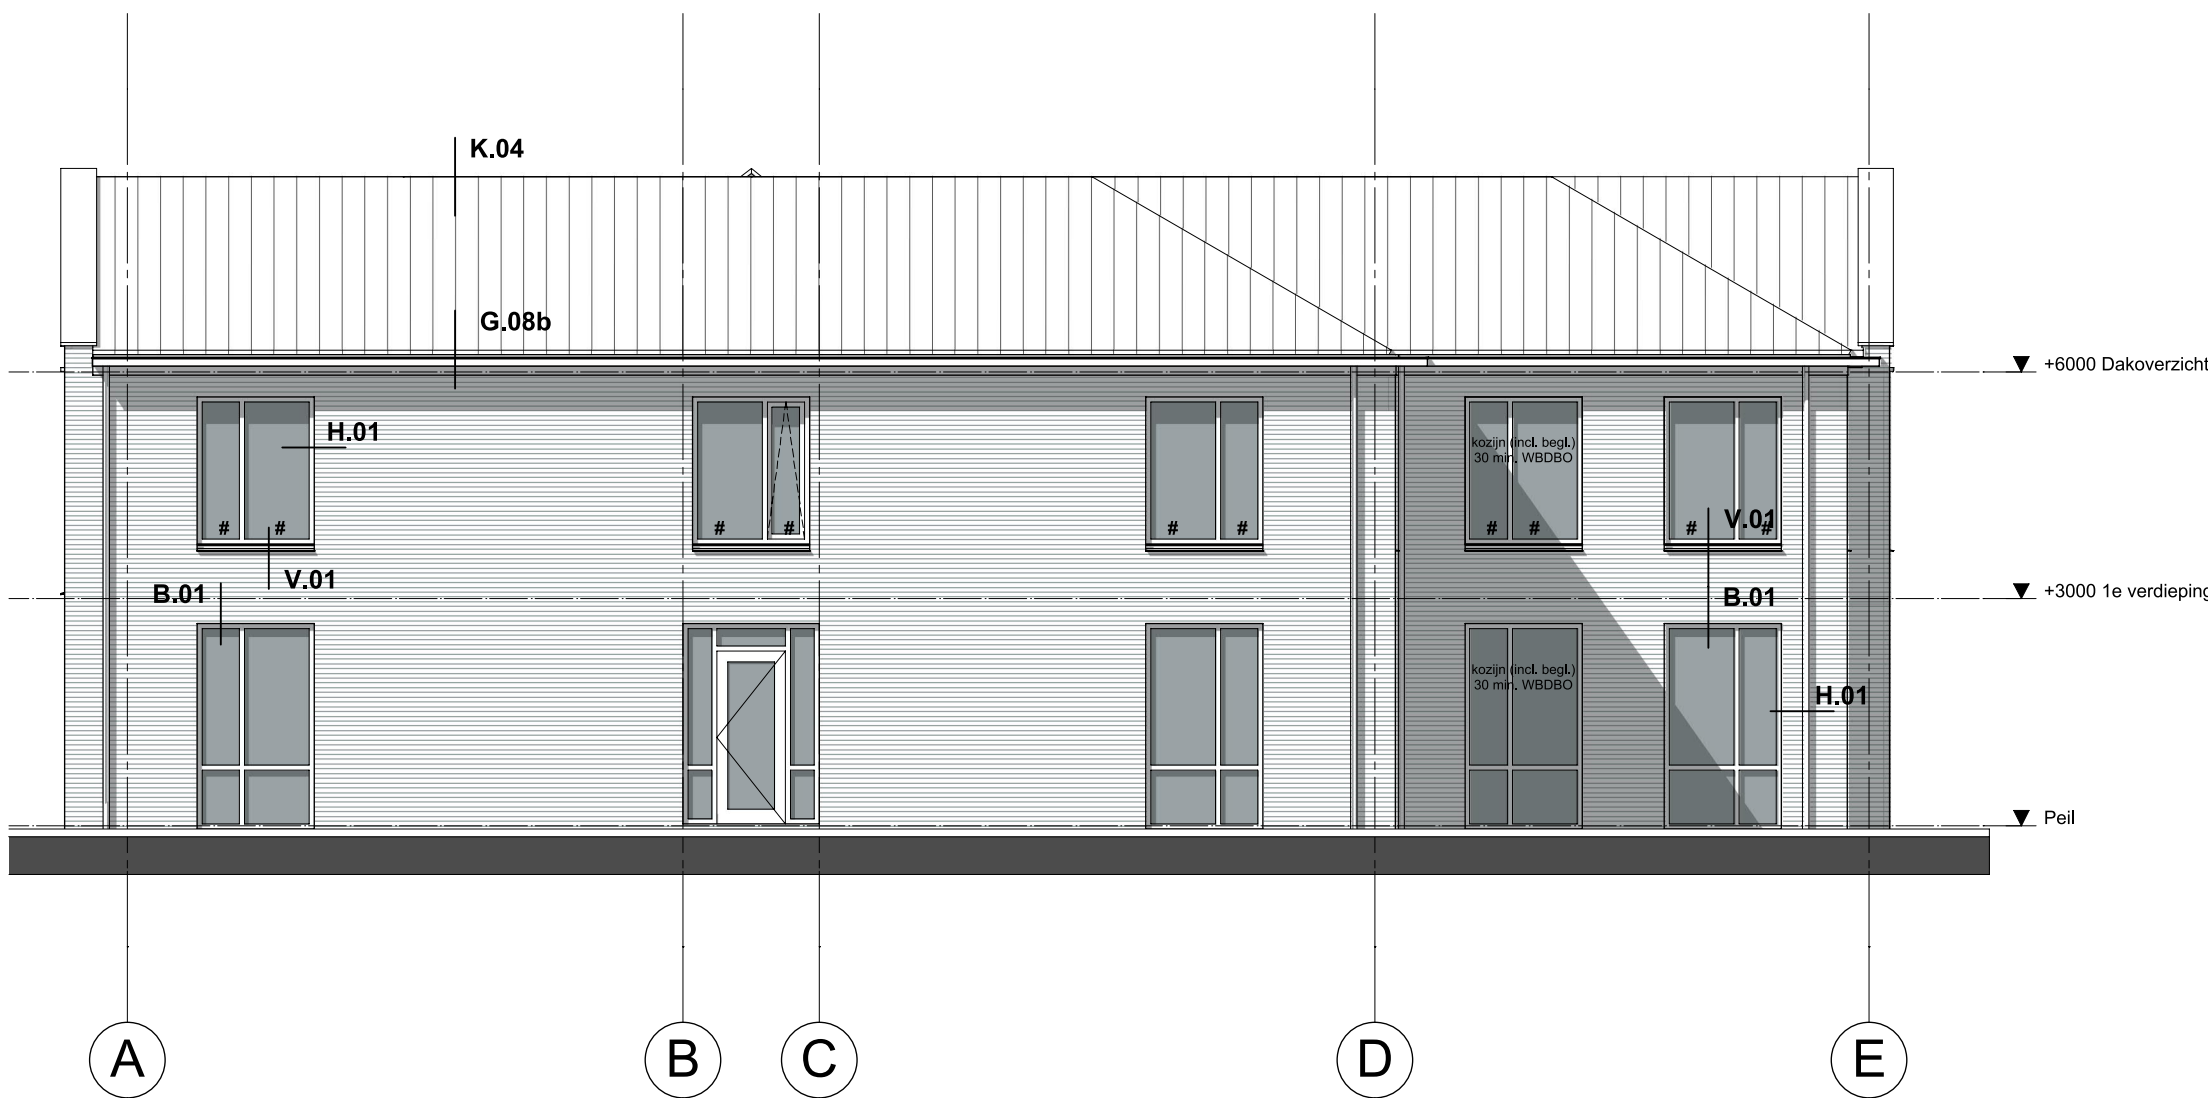


Linker zijgevel

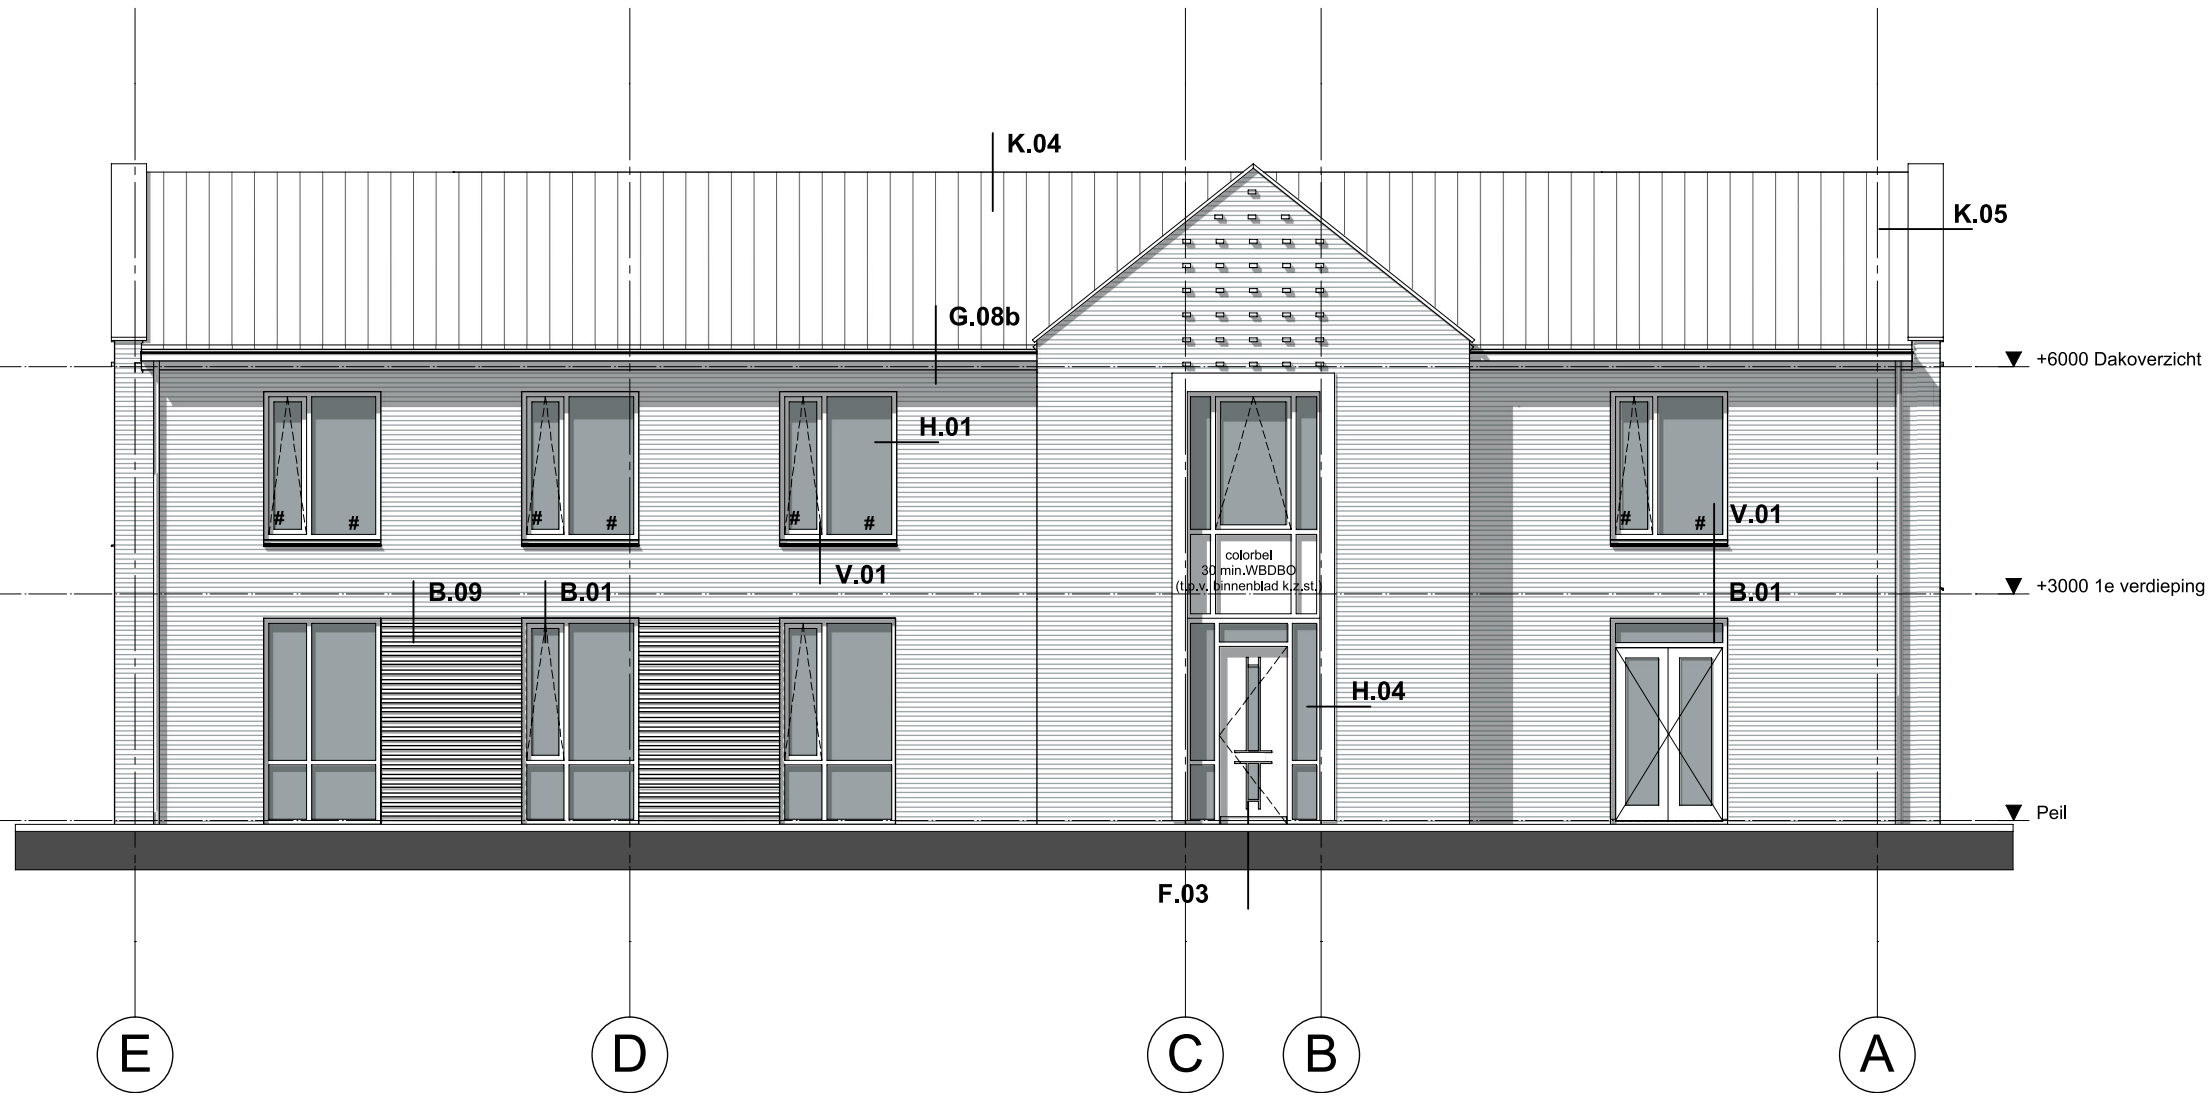

Voor-/ Entreegevel

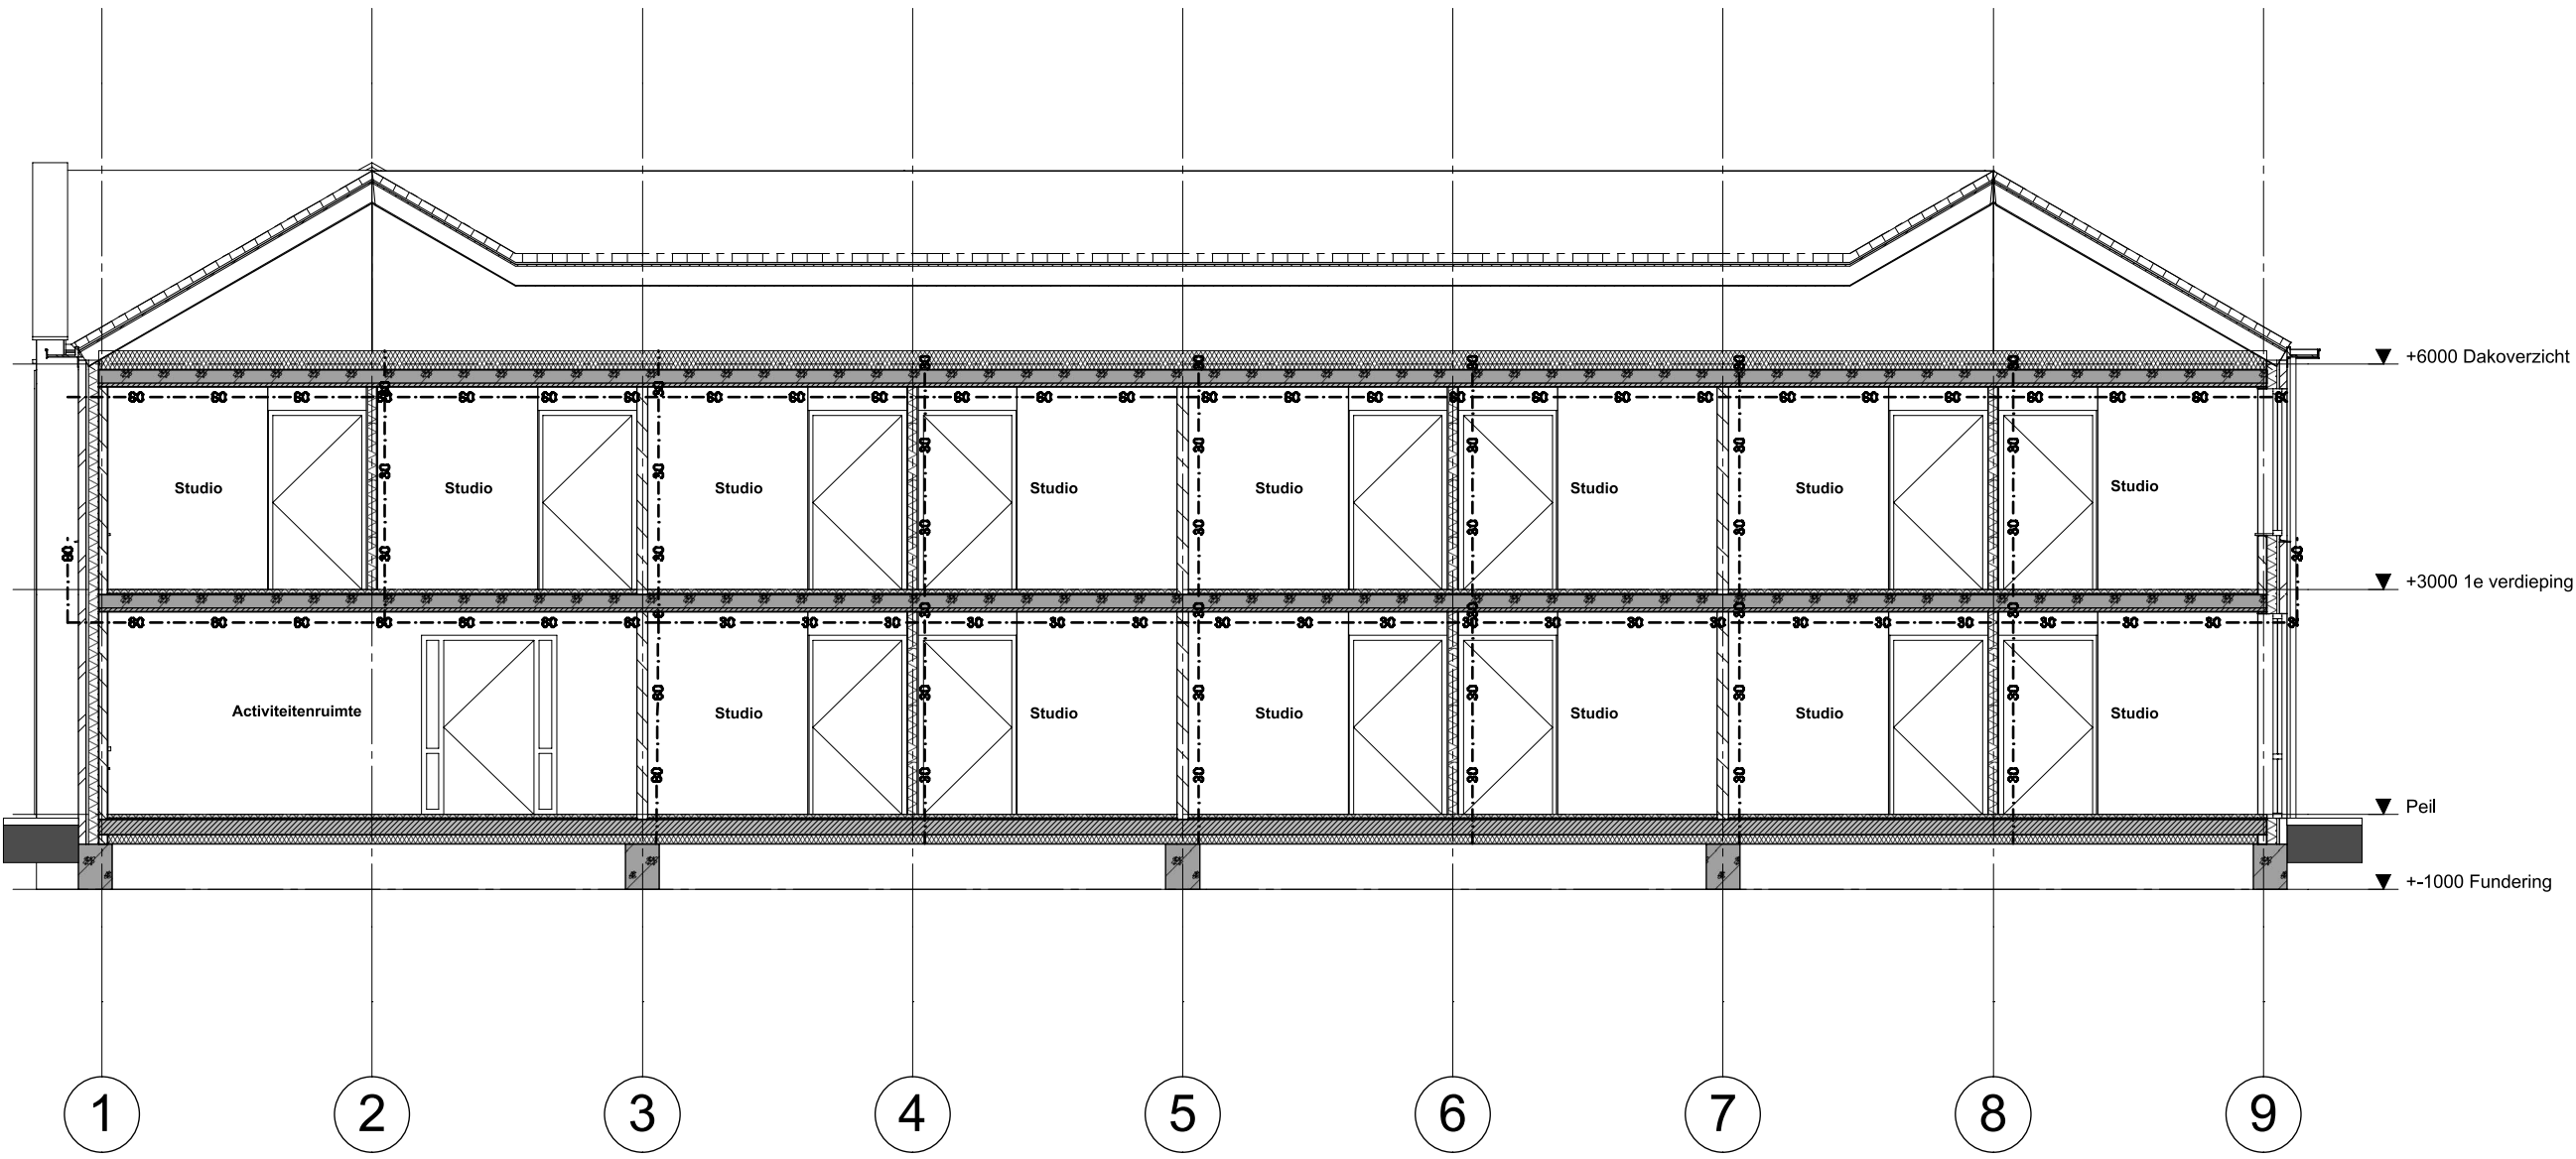

Doorsnede A-A

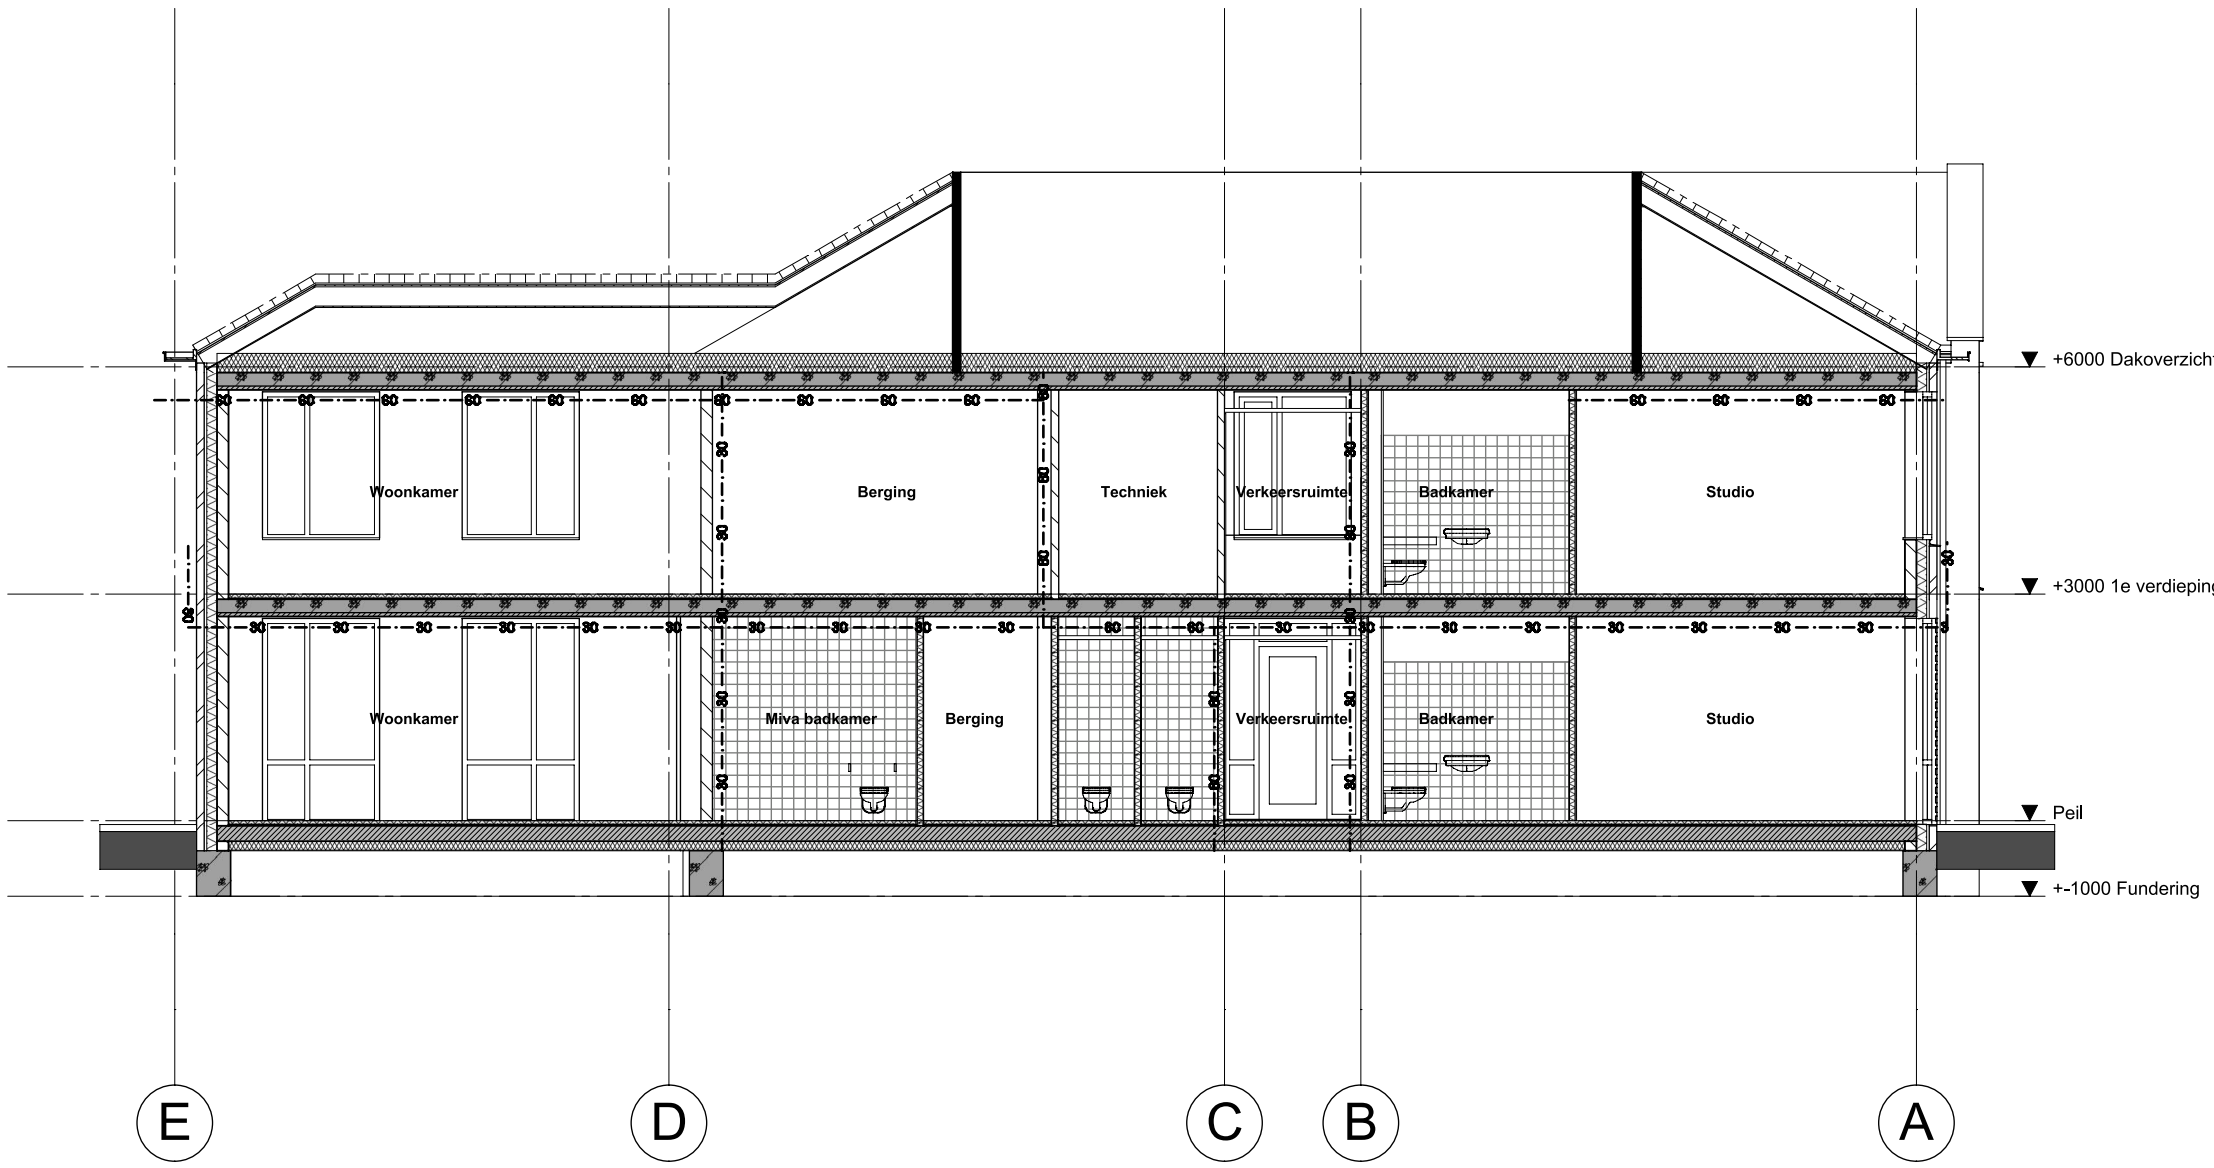

Doorsnede B-B

weusten liedenbaum architecten	Project	Nieuwbouw huisvesting kleinschalig wonen te Deurne "2"		Project nummer
	Opdrachtgever	Dagelijks Leven		14-1694-101DL
	Onderdeel	Gevels en Doorsneden		Status
	Datum	31-08-2020		Schaal
	Wijziging B	Wijziging C	Wijziging E	Getekend
	Wijziging D	Wijziging F	Wijziging G	Tekening nummer
VL				
Utrechtsseweg 310 B09 6512 AR Arnhem				
026 443 6972 info@weustenliedenbaum.nl www.weustenliedenbaum.nl				
BA - 200				