
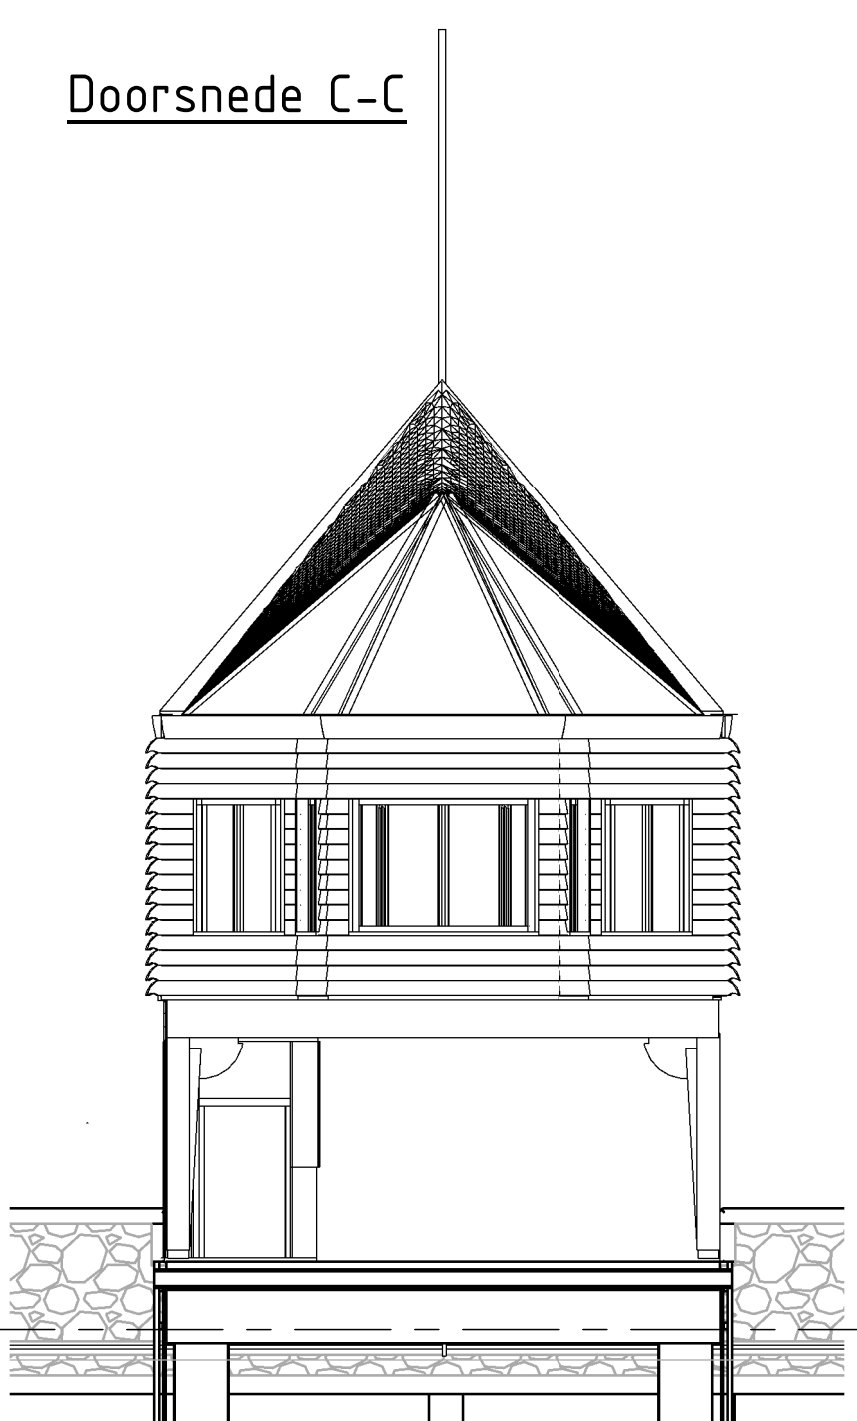
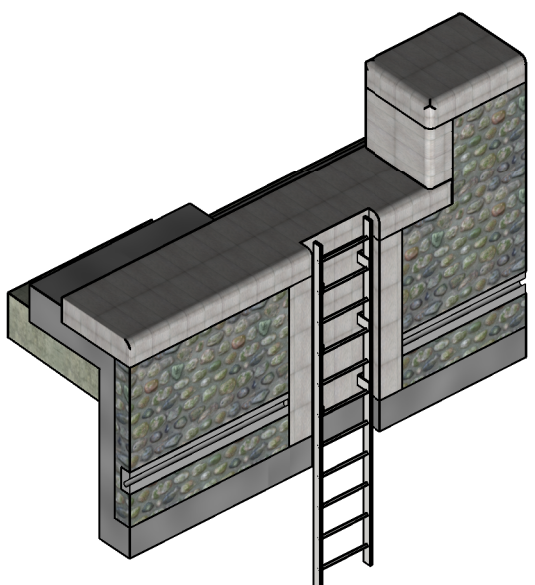
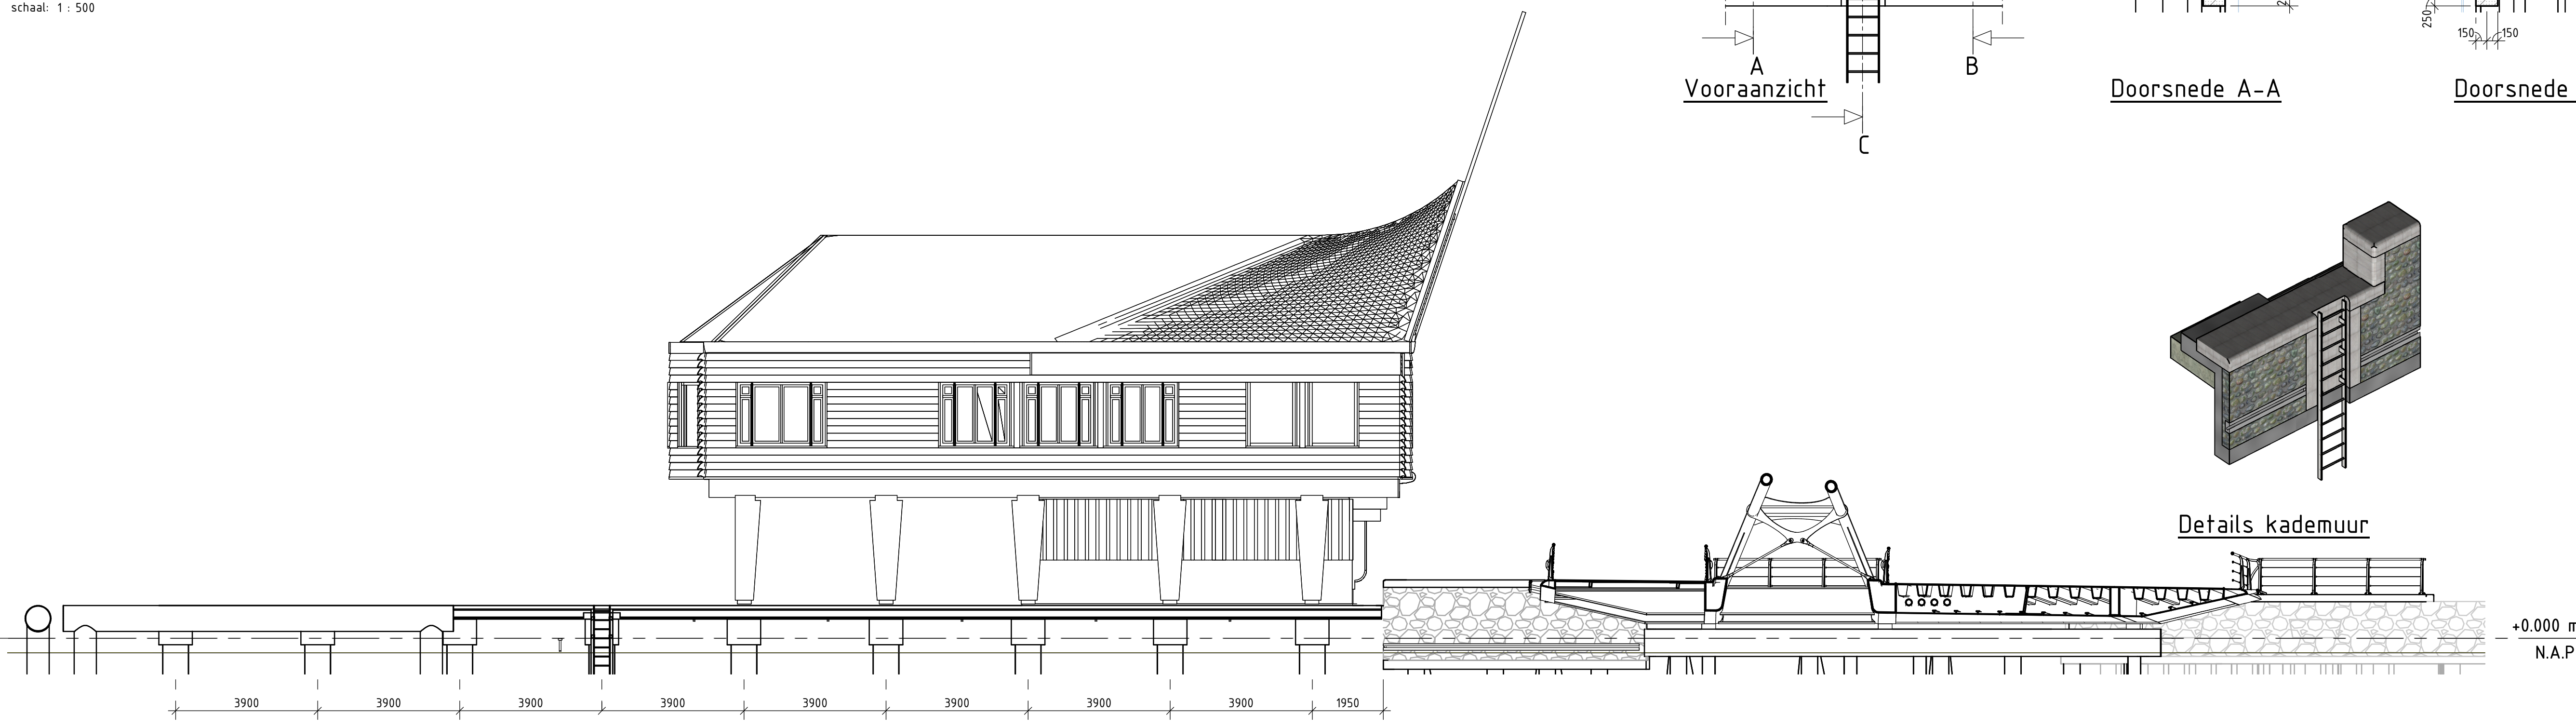
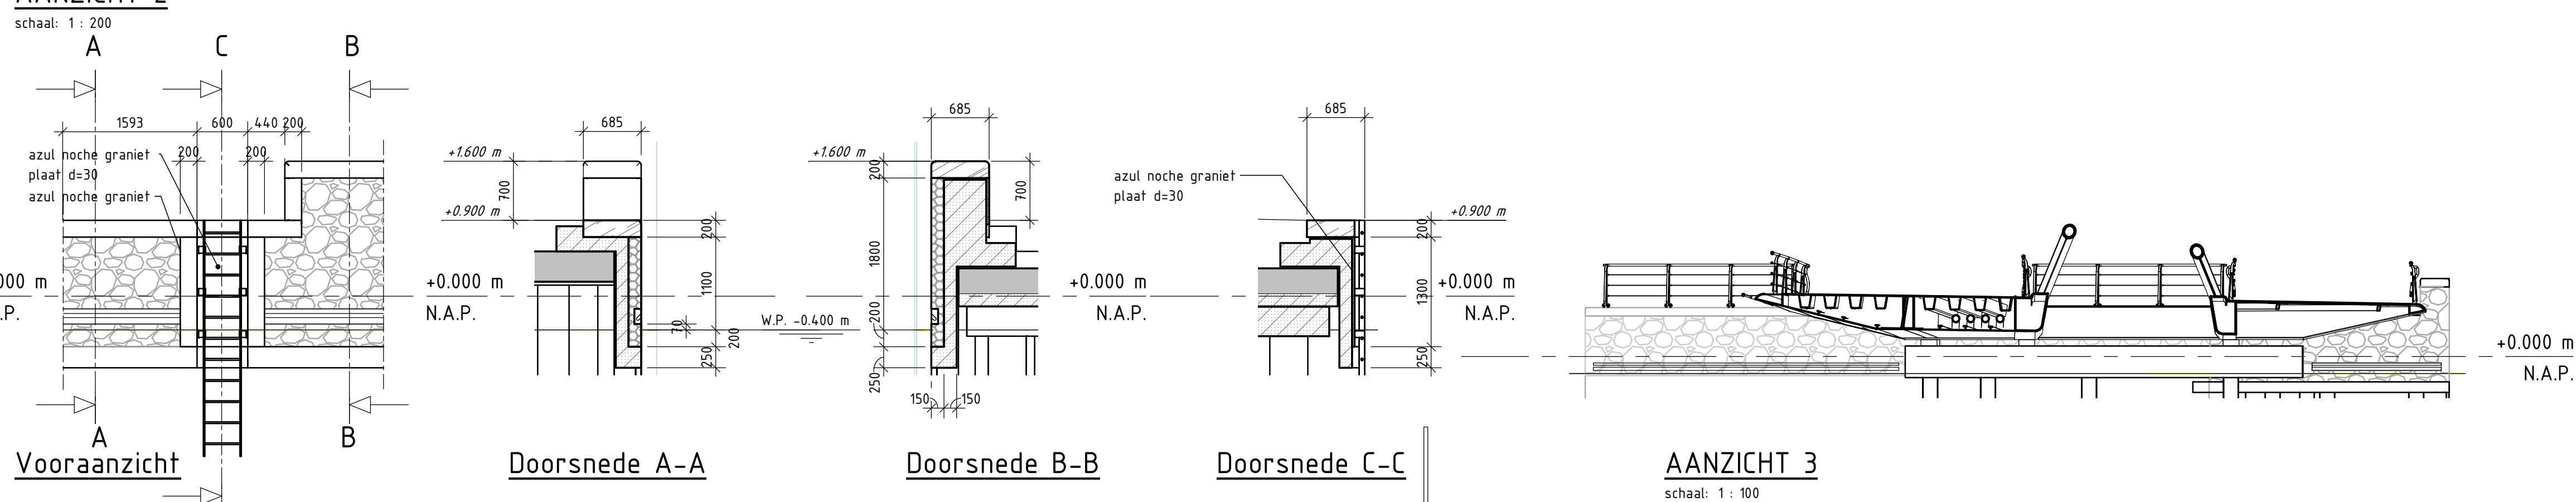
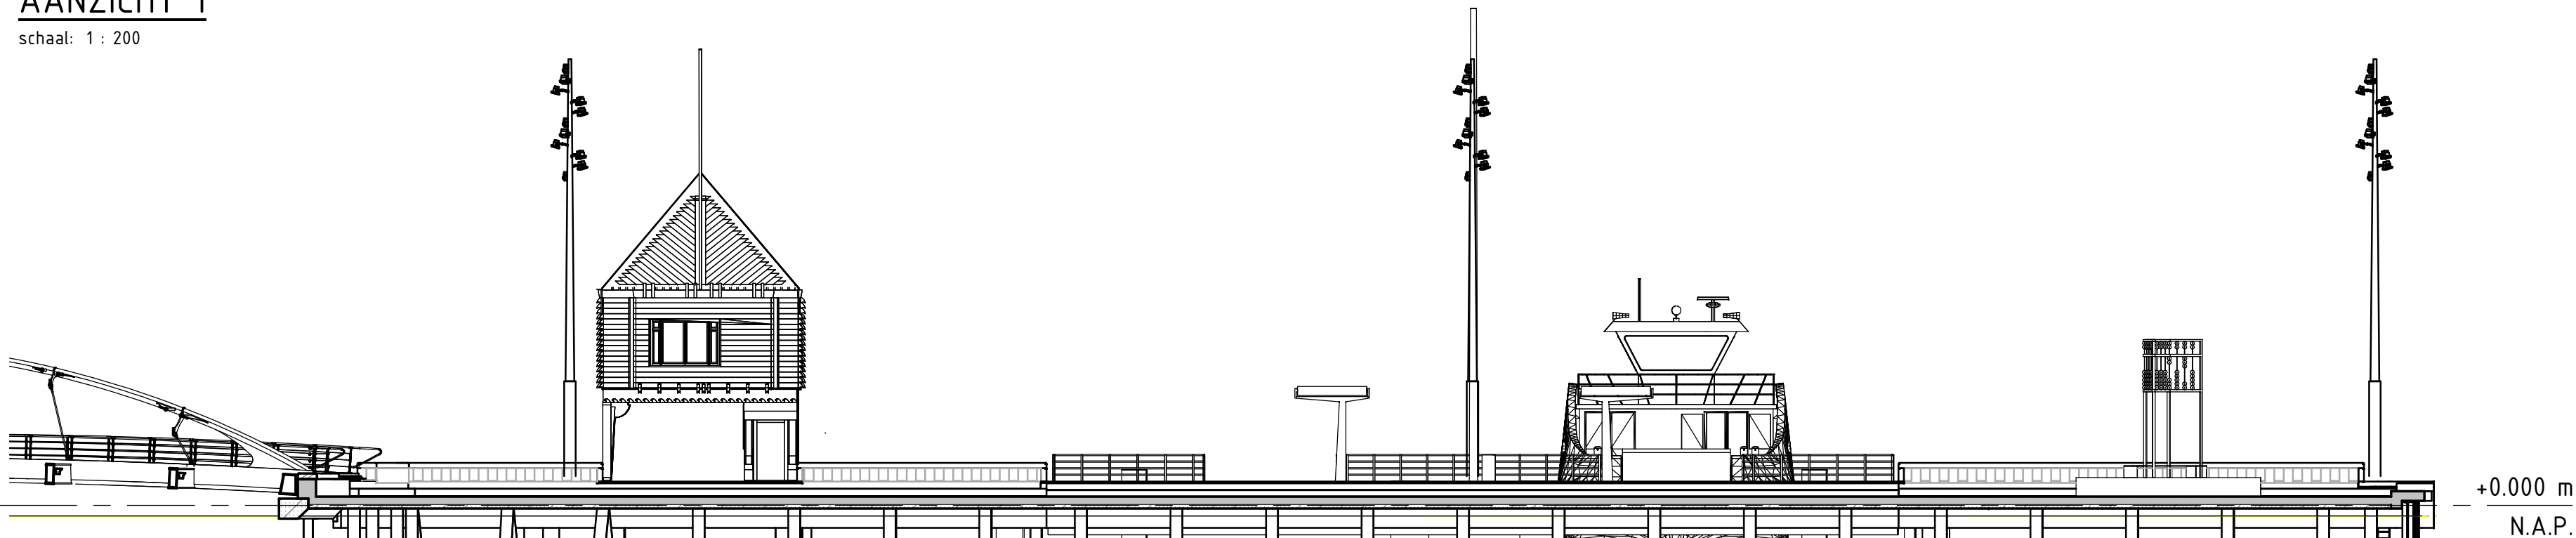
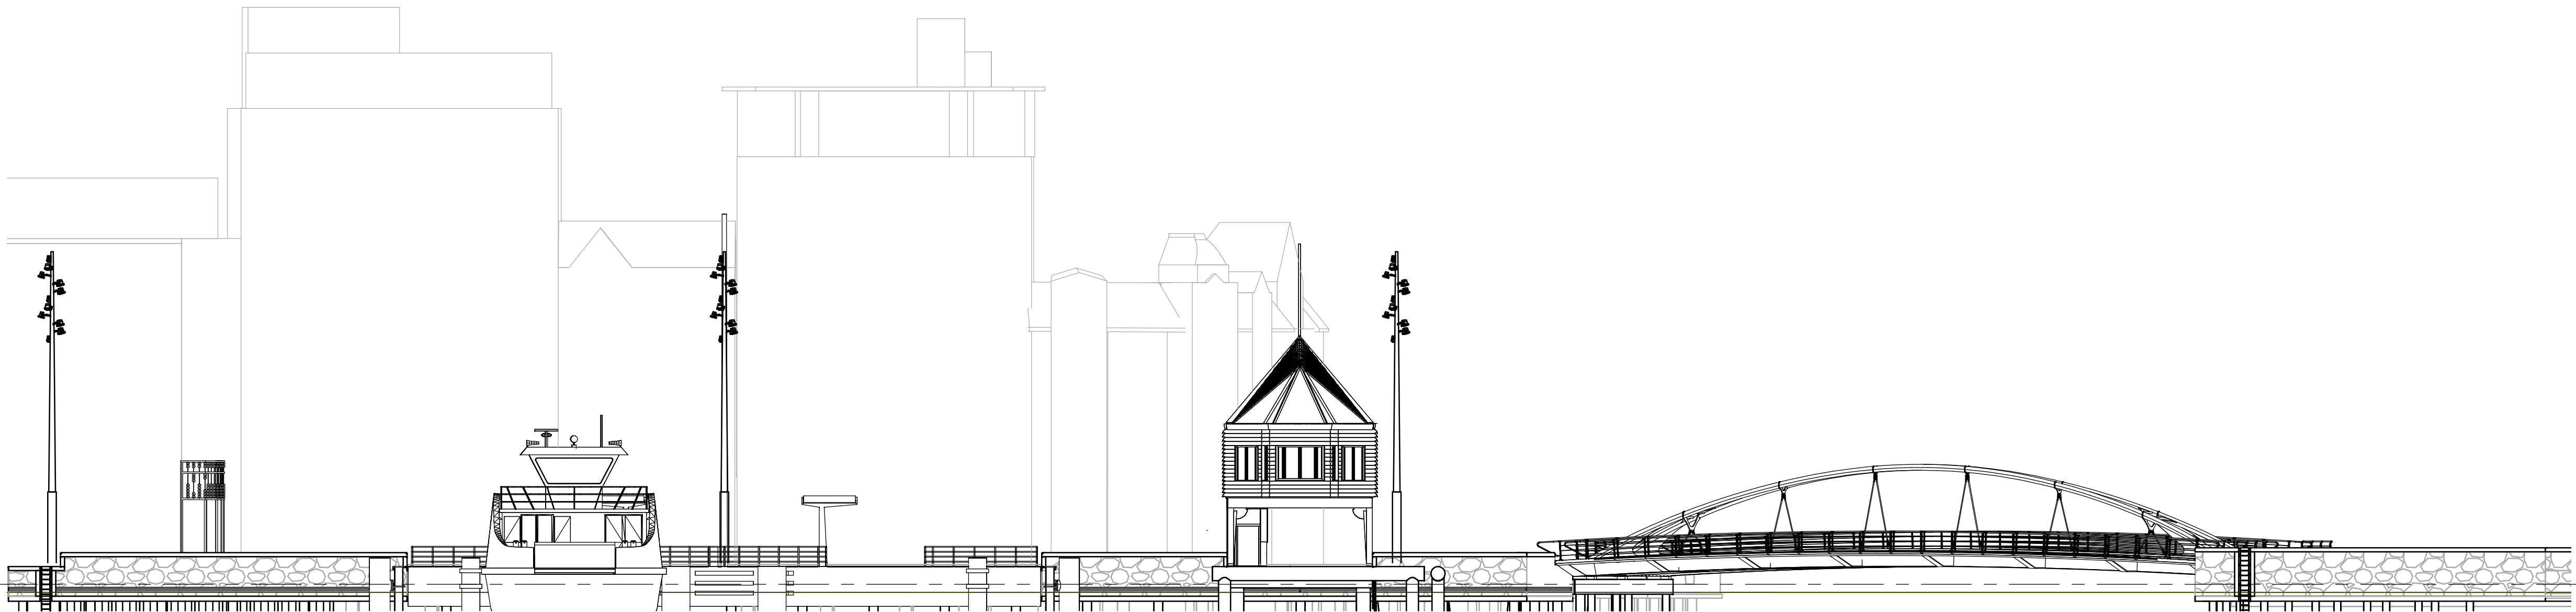


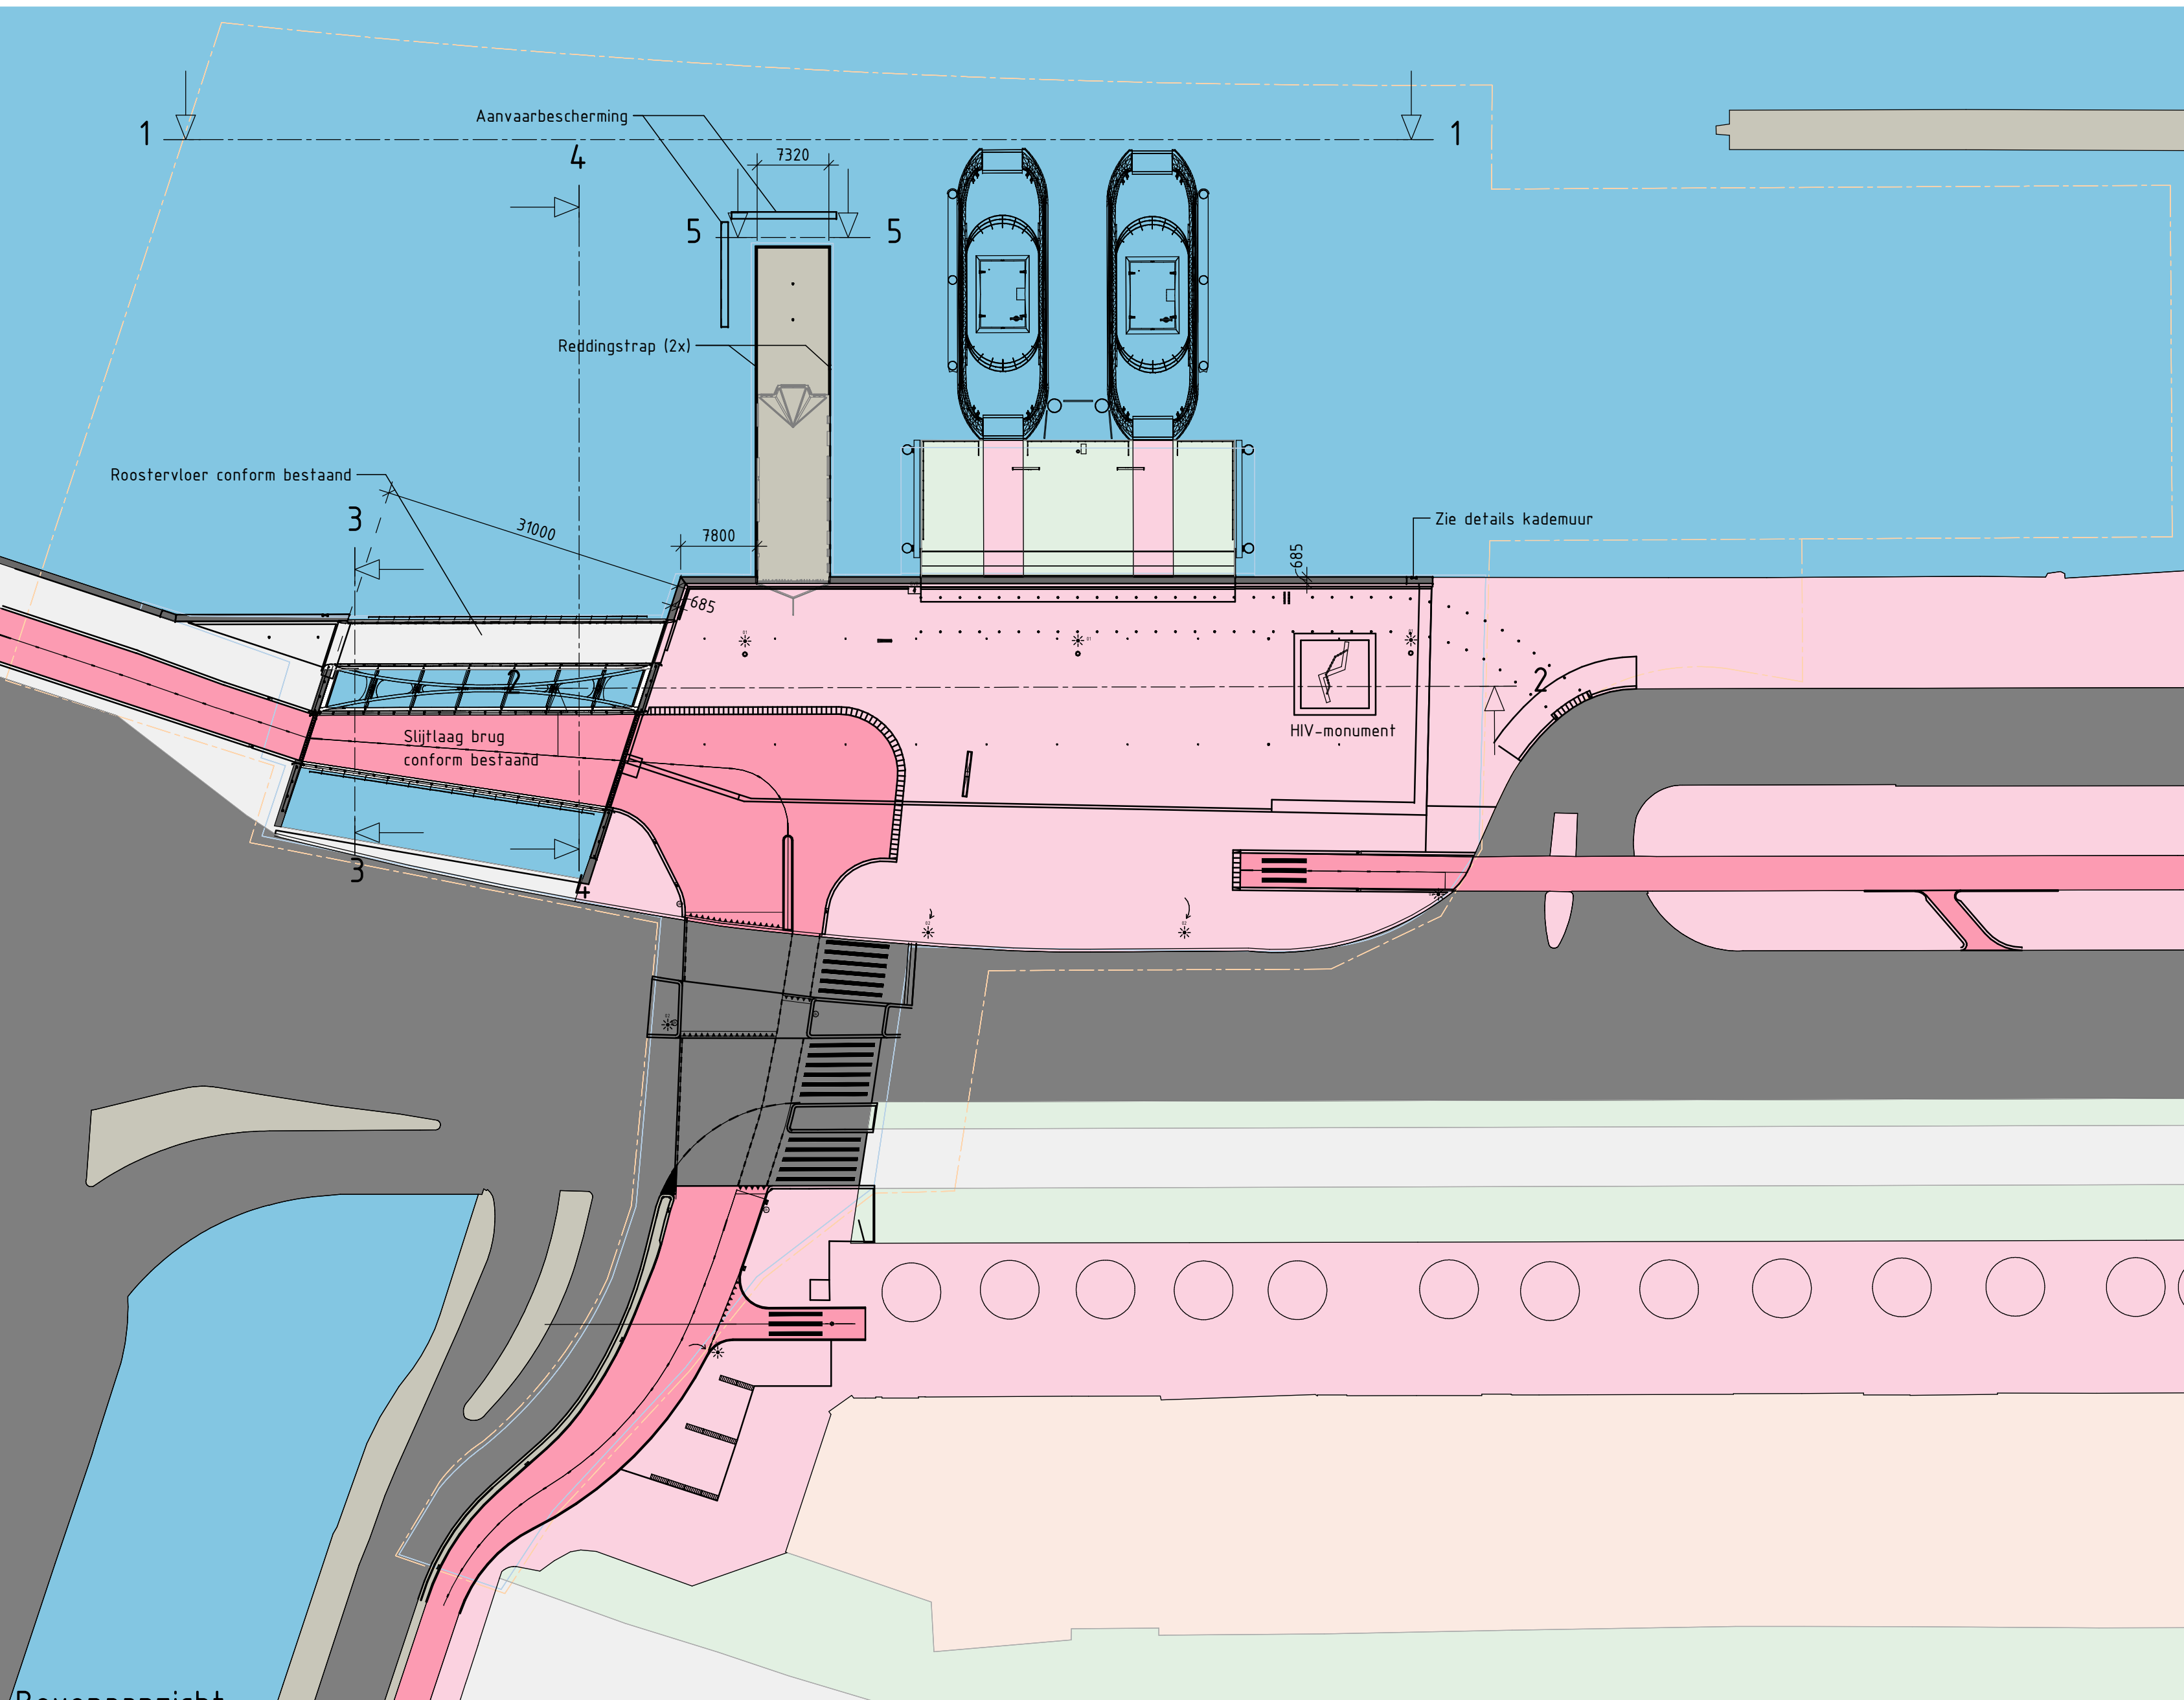

OPMERKINGEN					
Alle maten in millimeters, tenzij anders vermeld					
Peilmaten in meters t.o.v. N.A.P., tenzij anders vermeld					
2.0	Tweede uitgave	A. Slomp	M. Post	D. van der Weijden	28-02-2020
1.0	Eerste uitgave	A. Slomp	M. Post	D. van der Weijden	13-02-2020
Bereikt	Omschrijving	Gekend door	Gecontroleerd door	Vrijgegeven door	Datum
opdrachtgever	Gemeente Amsterdam				X Gemeente Amsterdam
project	Verplaatsen IJpleinveer De Ruijterkade - Amsterdam				X
omschrijving	Ruimtelijk ontwerp				
documentstatus	Definitief				documentversie 2.0
formaat	594x1260	schaal	As indicated	fase	DO
discipline	1	bladnr.	2	van	
projectnummer / tekeningsnummer	IJPV-TEK-DO-103.1				