



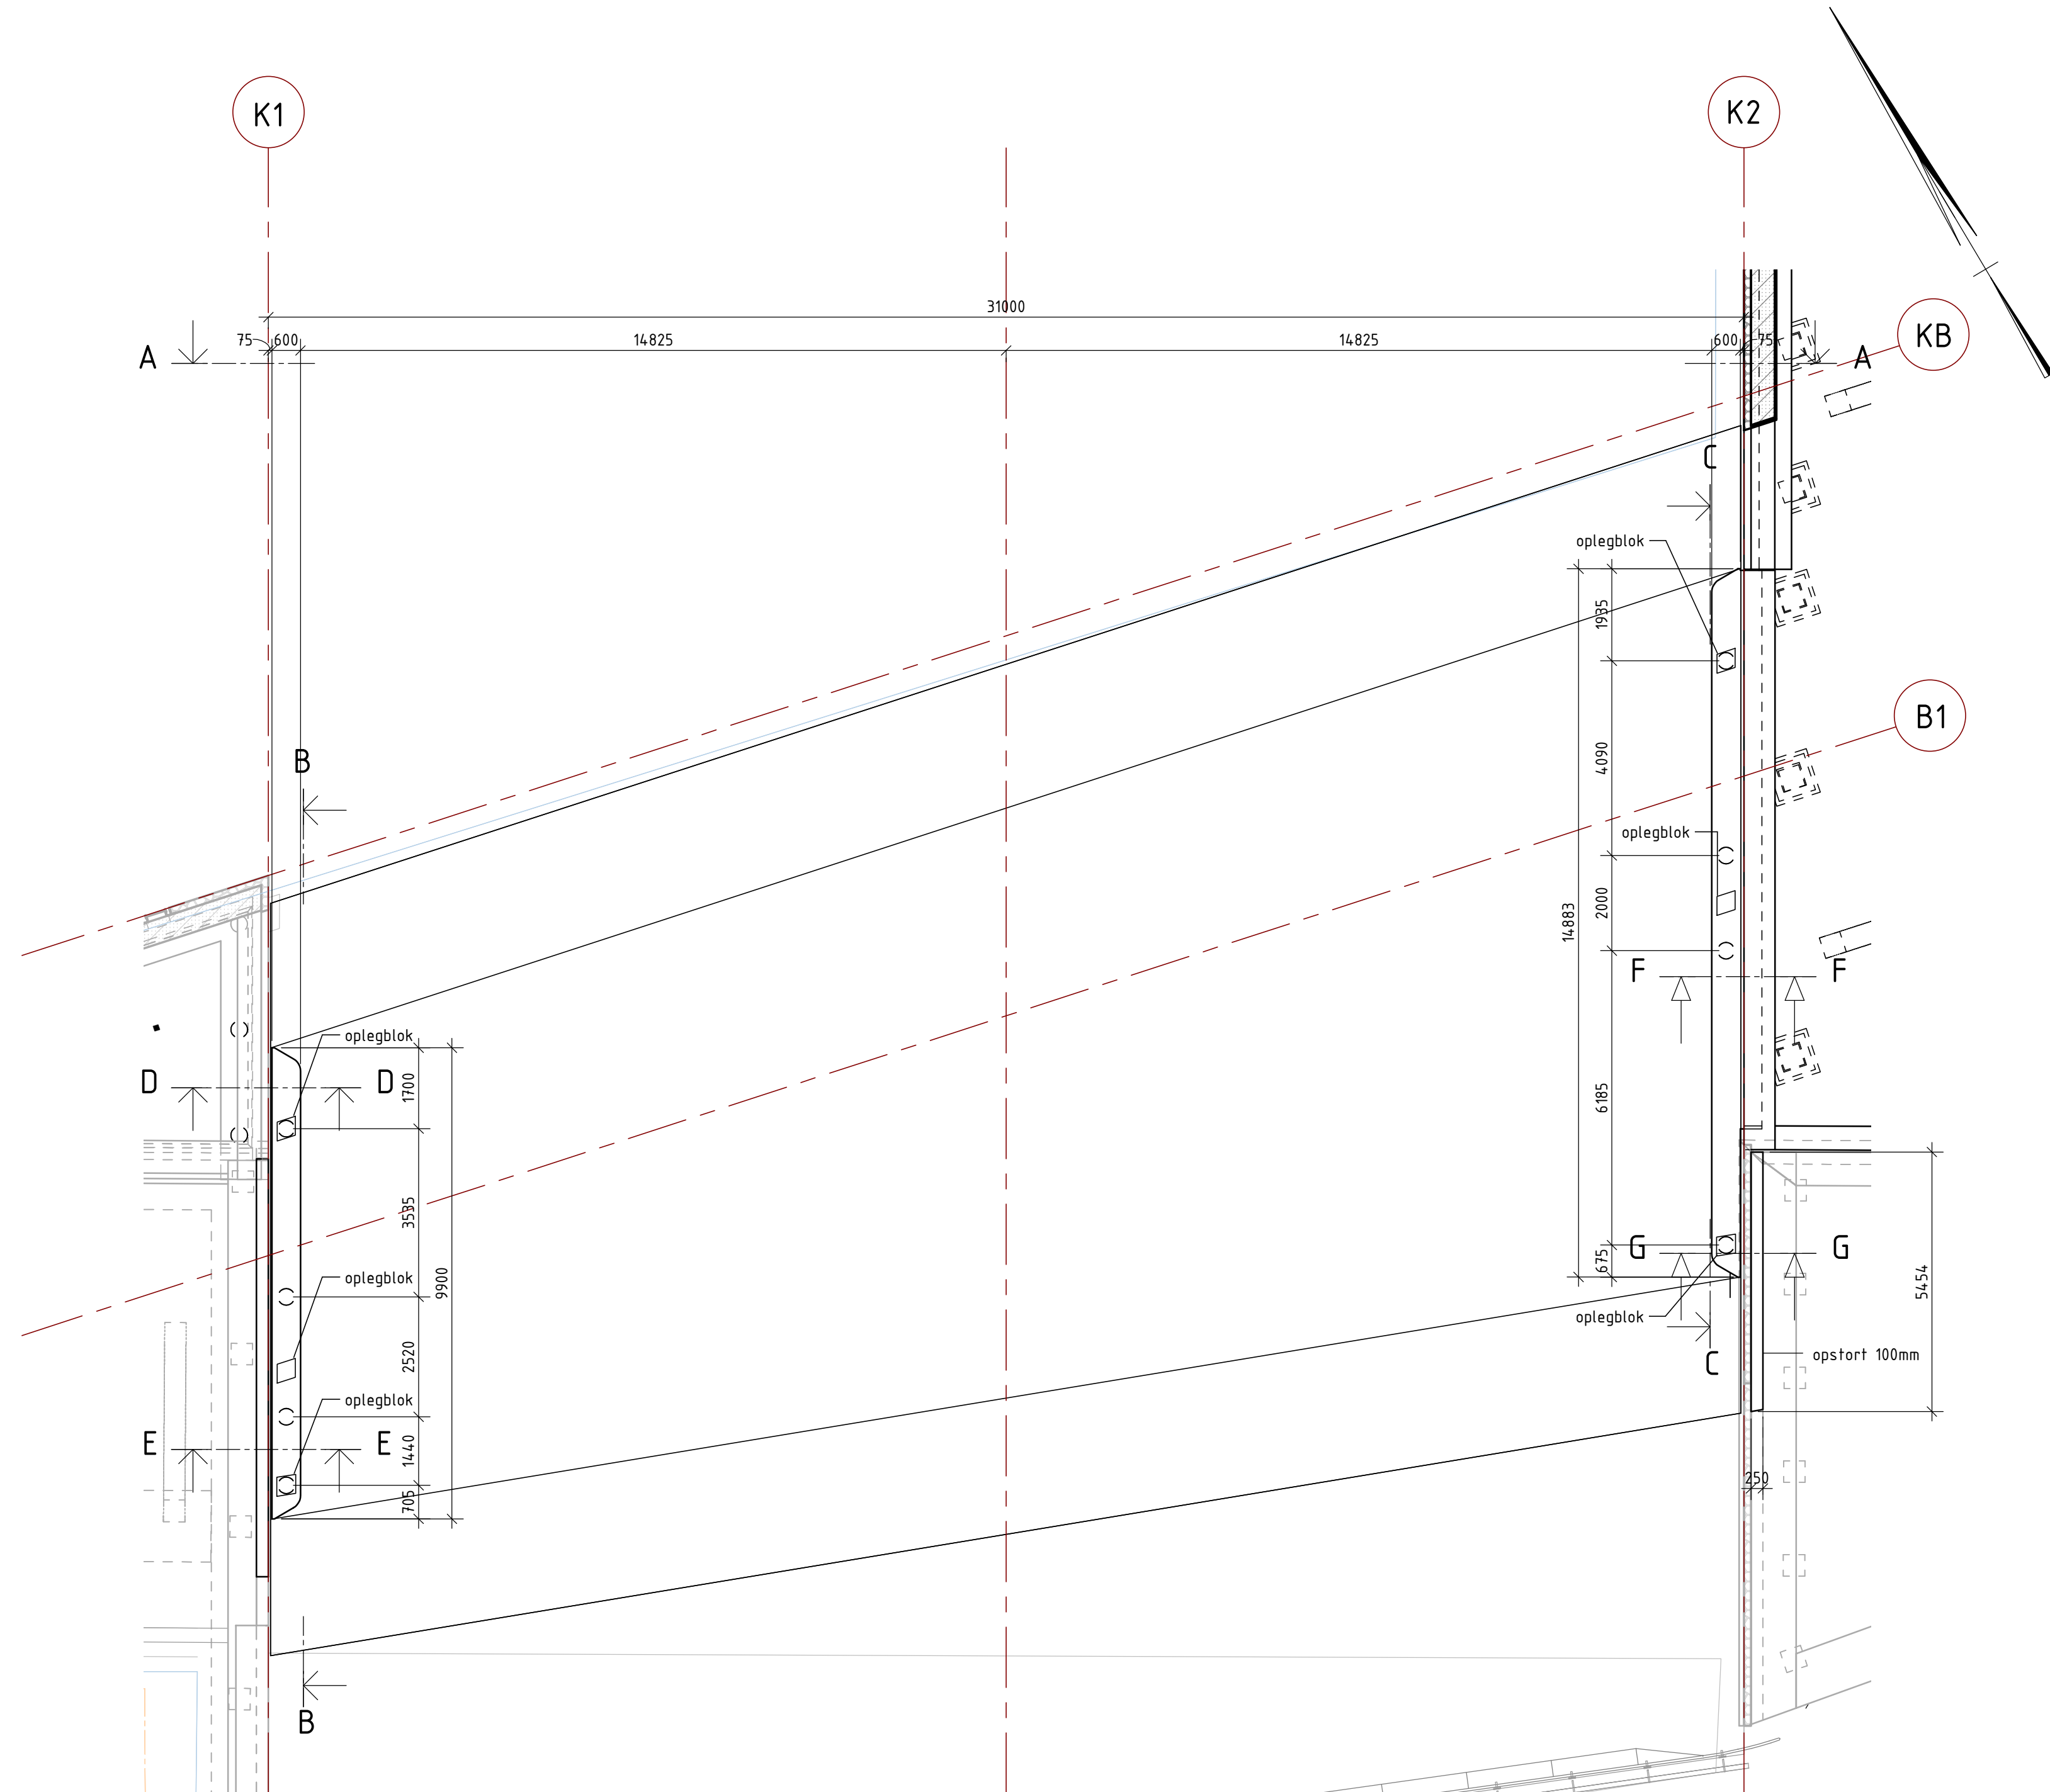

Bovenaanzicht
schaal: 1 : 100

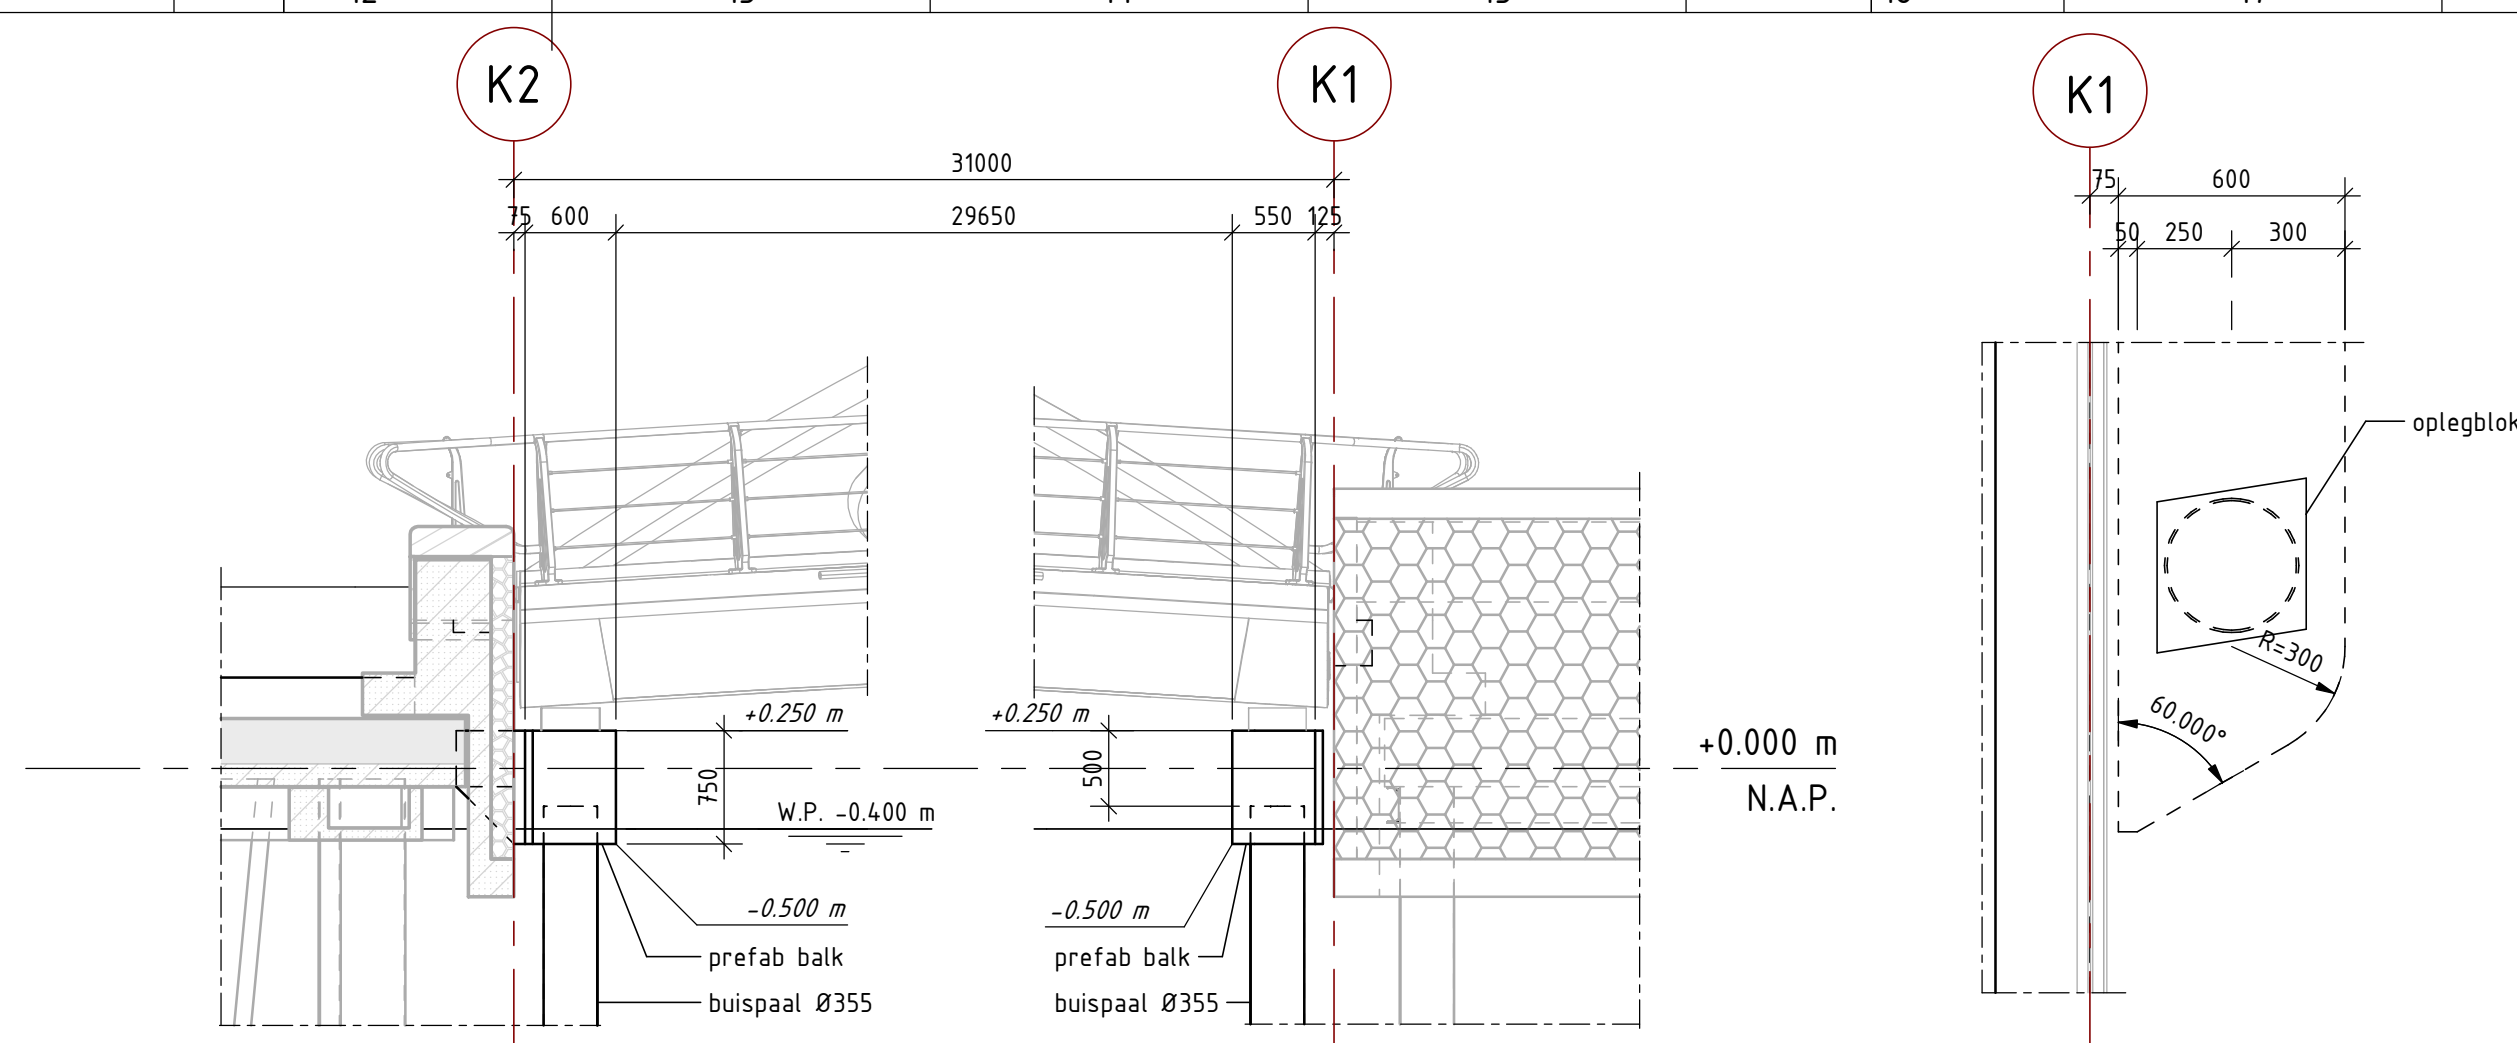


Aanzicht A-A
schaal: 1 : 50


Detail 1
schaal: 1 : 20




Landhoofd Oost
schaal:

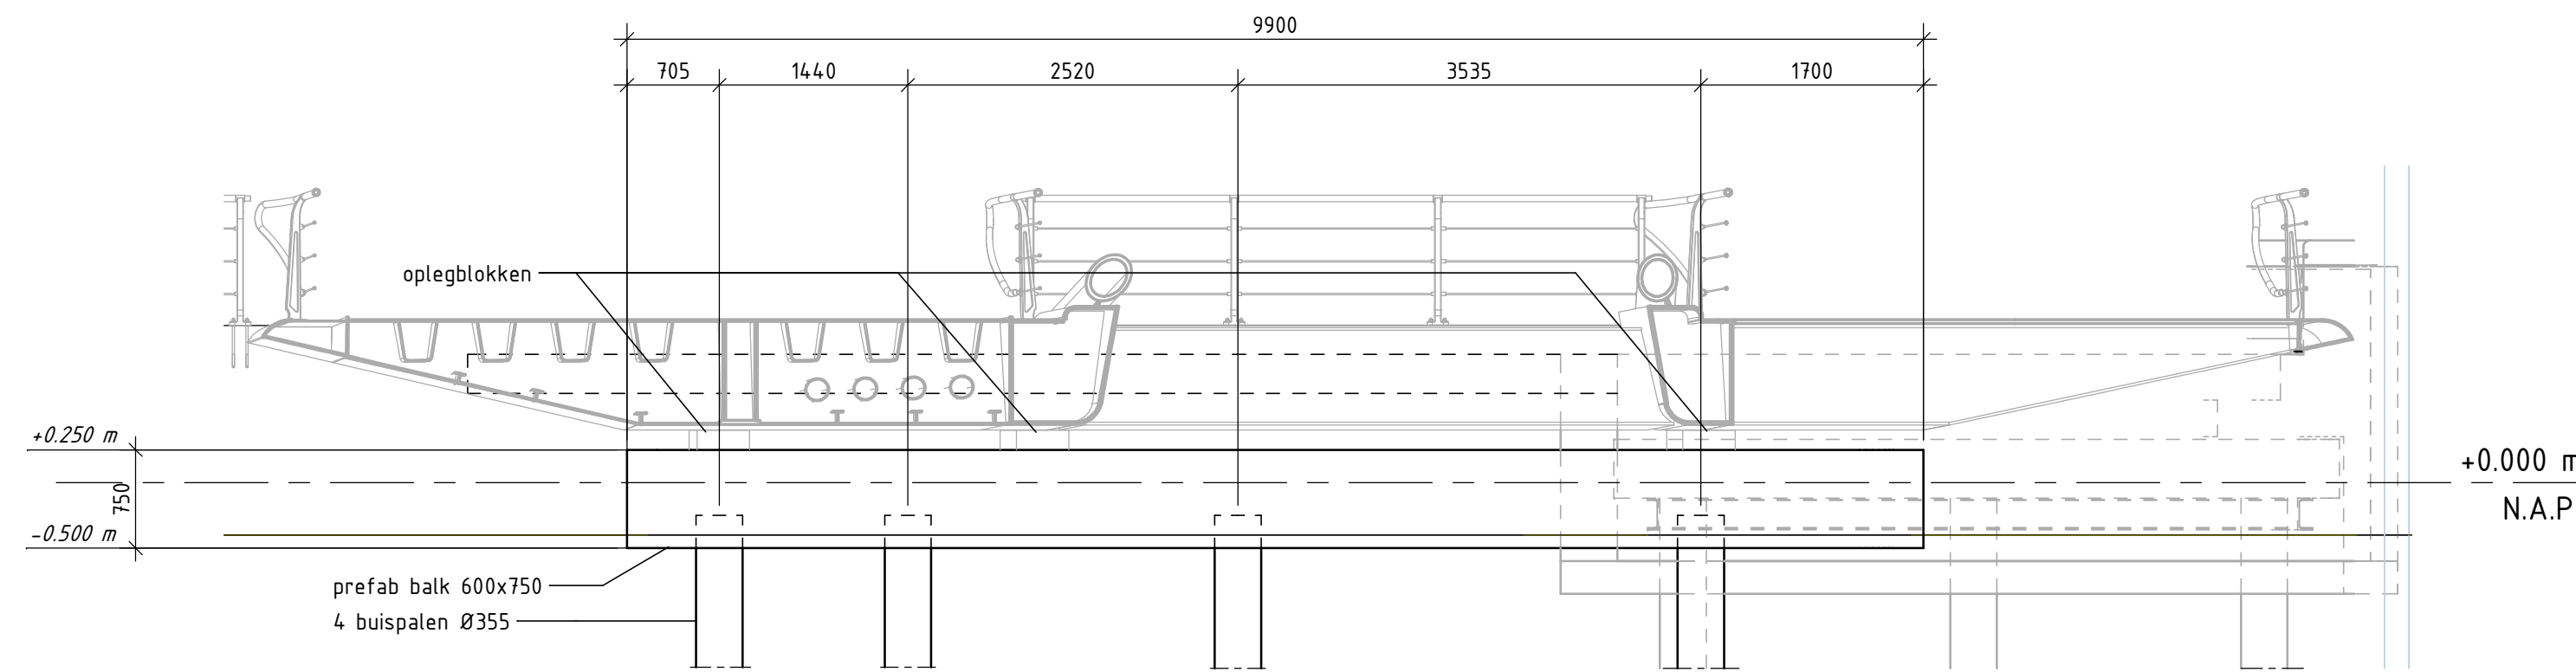


Aanzicht B-B
schaal: 1 : 50

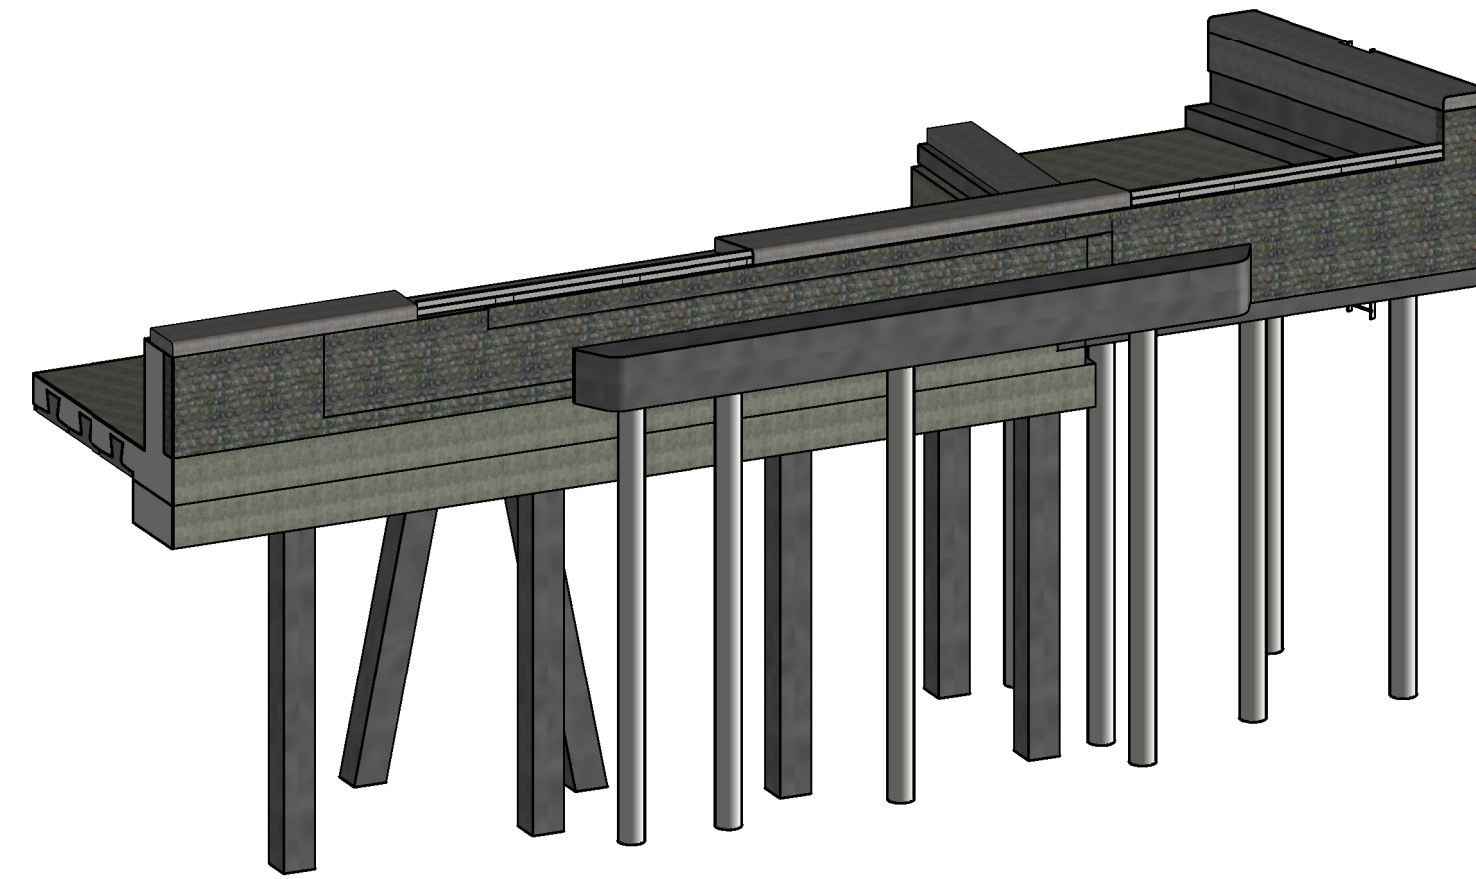


Landhoofd west

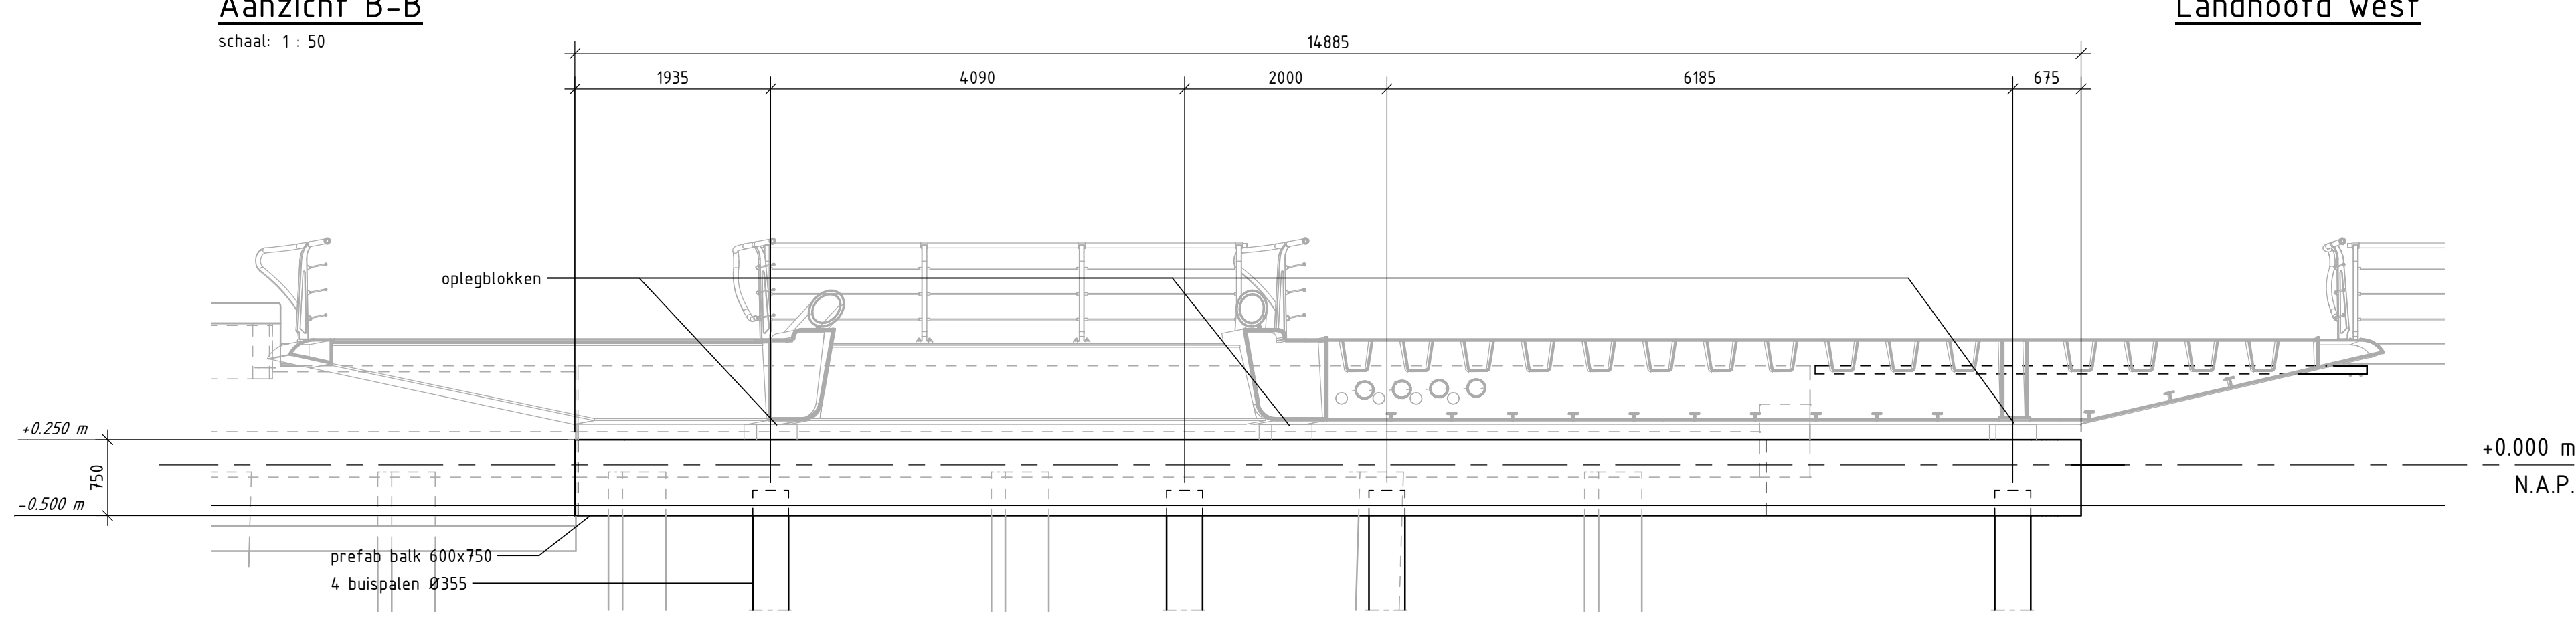


Aanzicht C-C
schaal: 1 : 50

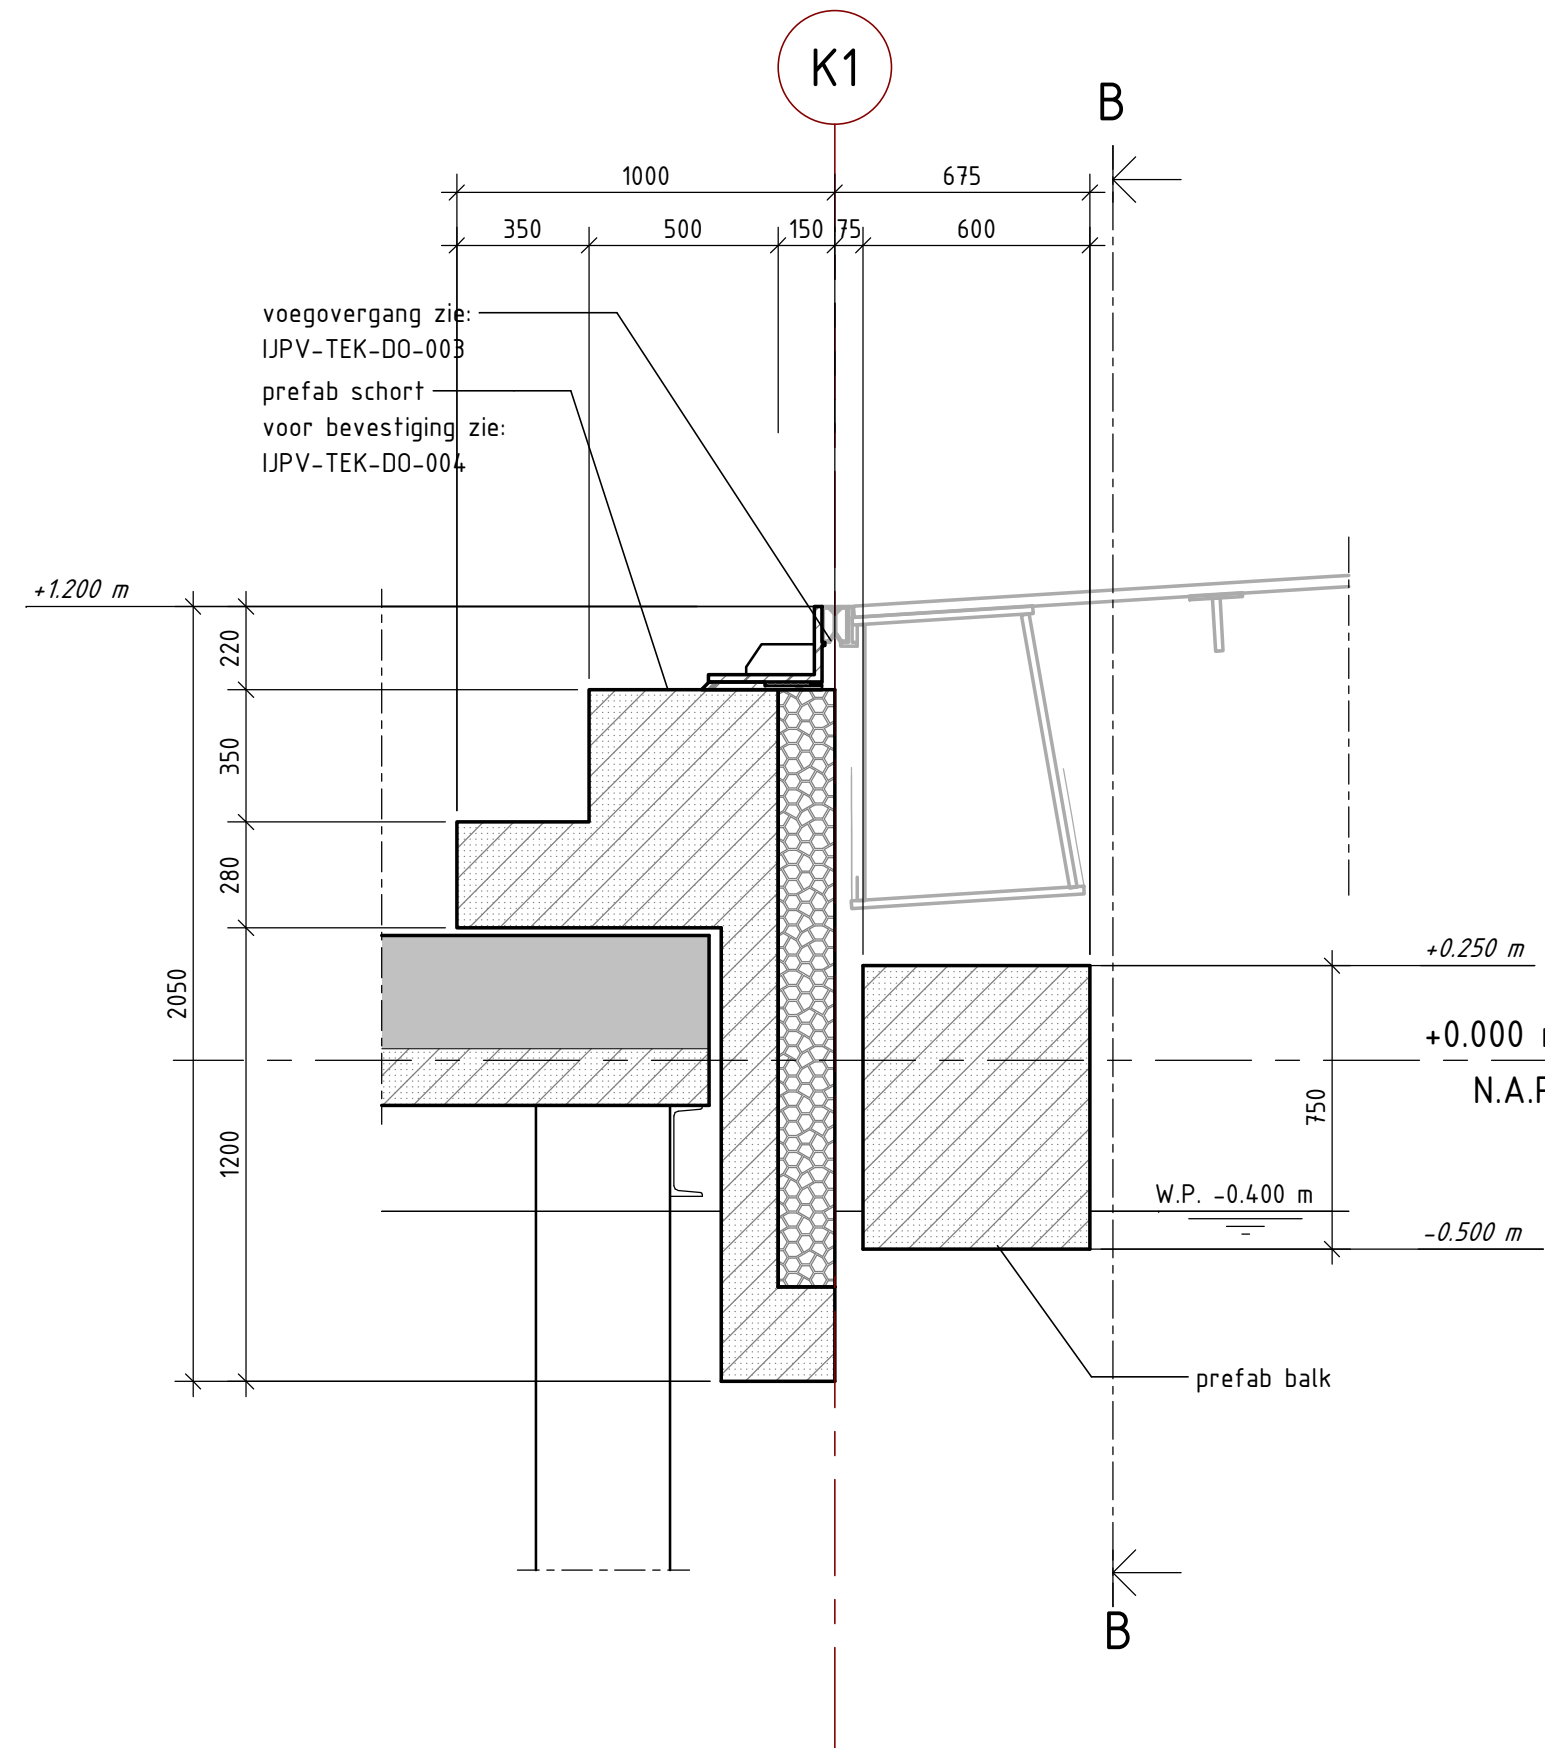


Doorsnede D
schaal: 1 : 20

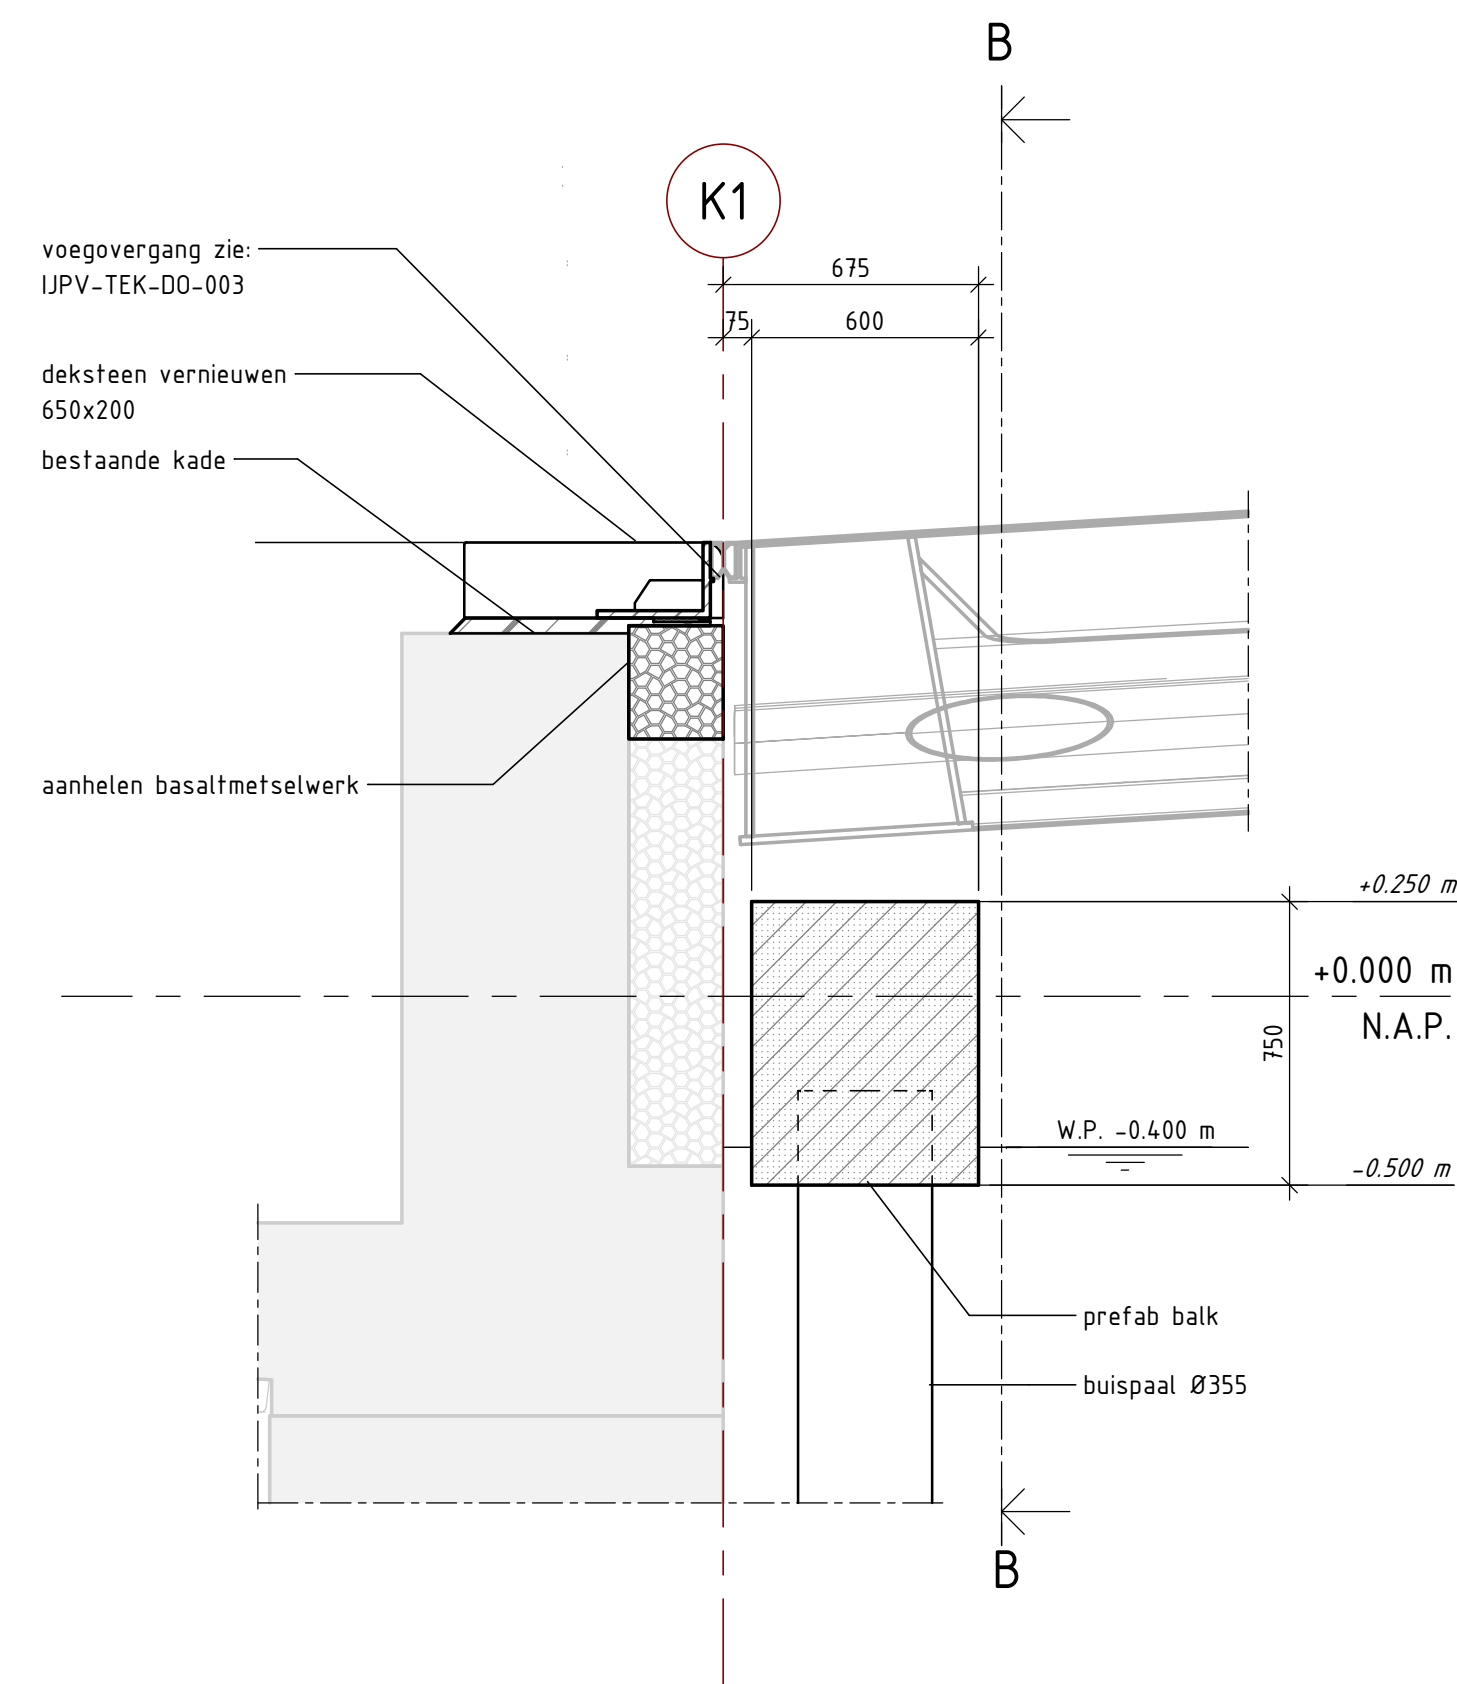

Doorsnede E
schaal: 1 : 20

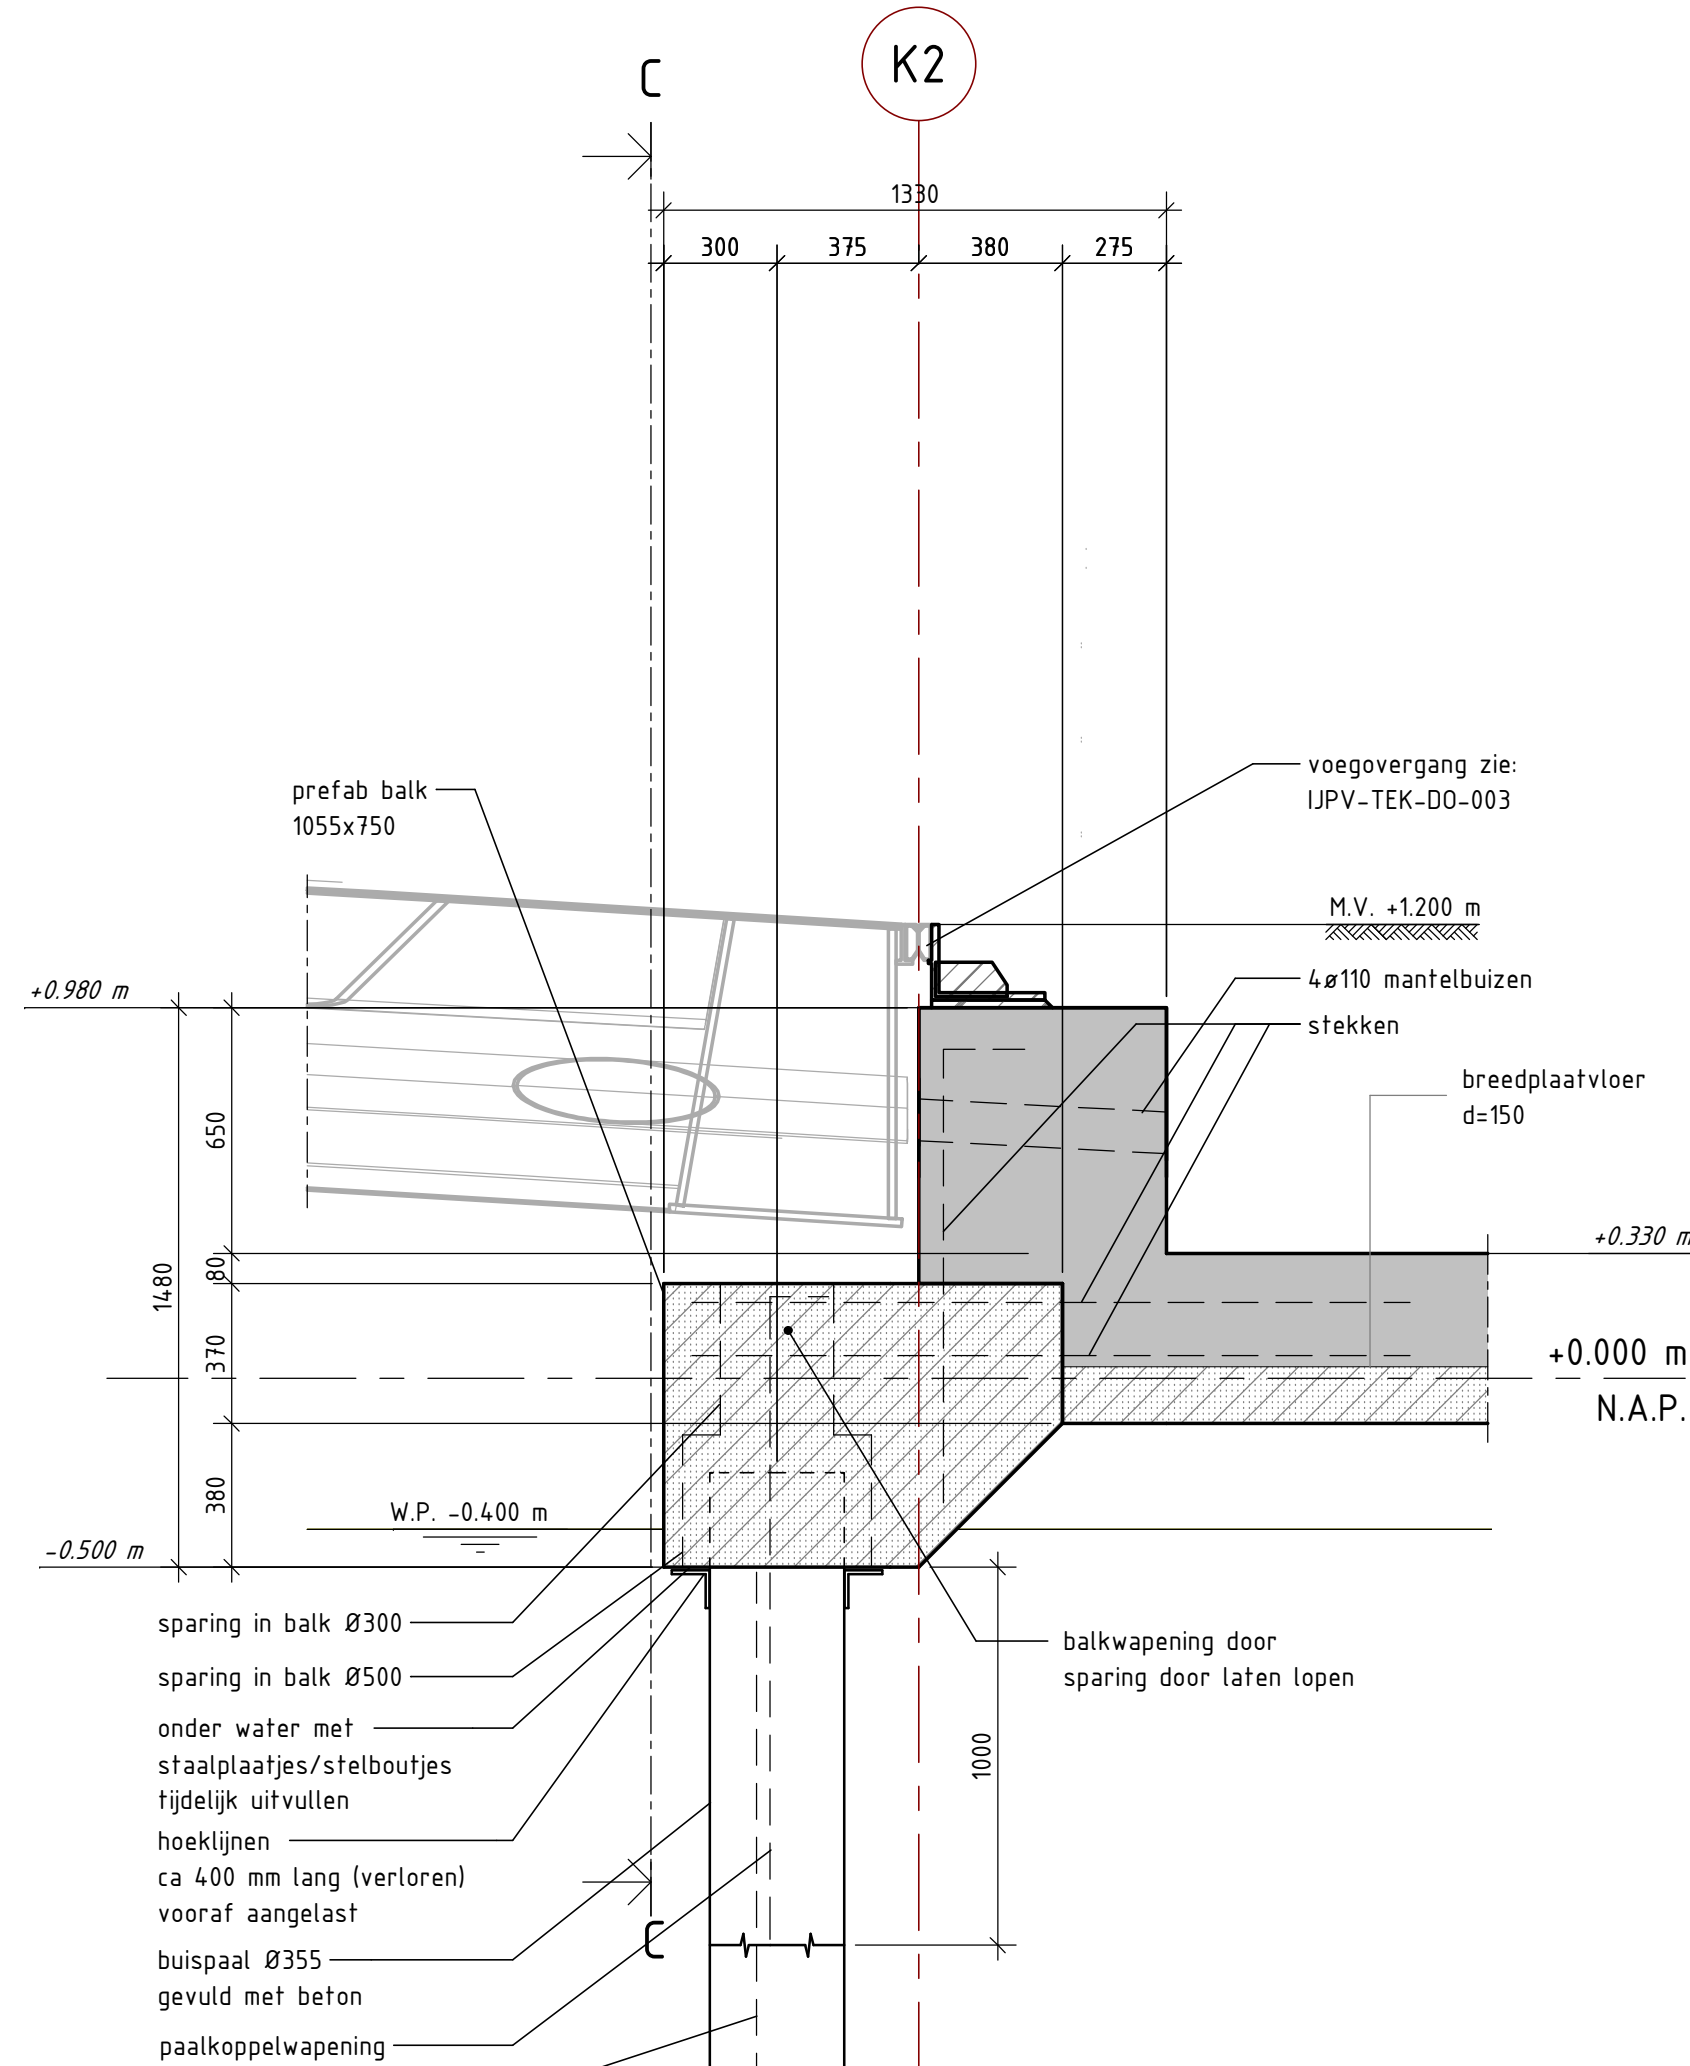

Doorsnede F
schaal: 1 : 20

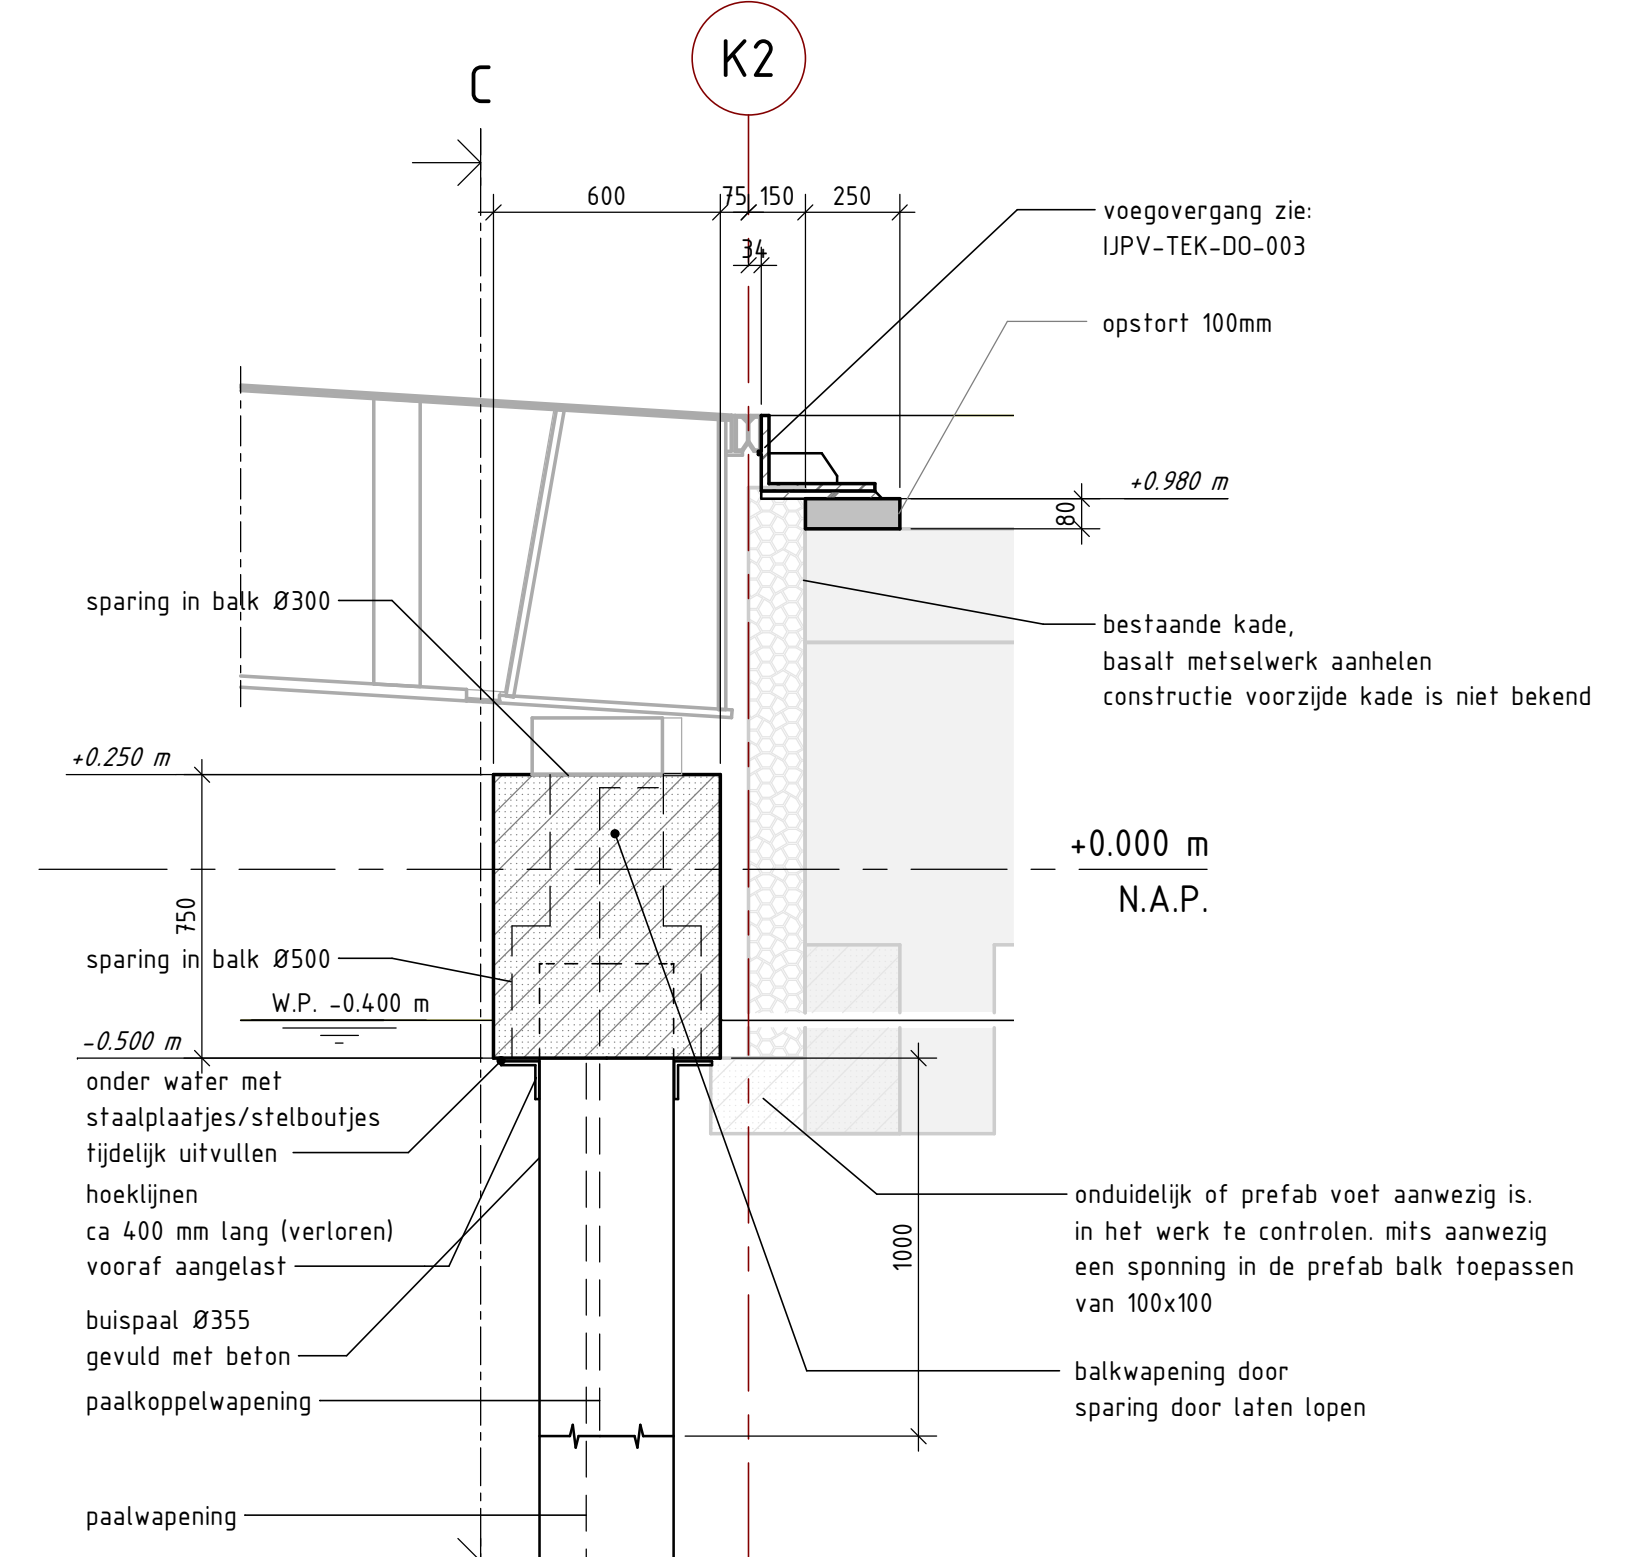

Doorsnede G
schaal: 1 : 20

MATERIAAL

Hout:
Duurzaamheidsklasse: 1
Klimaatklasse: IIIa
Alleen hout toepassen met FSC keurmerk, label: pure

Beton:
Sterkteklasse:
NwG: C30/37
Prefab: C40/50
Milieuklasse: XD3/CF4/XCL4/XS1/XA1
Afwerkingsklasse: zichtbeton CUR aanbeveling 100
beoordelingsklasse B1 en grisschaal II.

RVS:
RVS AISI 316


Staal:
Staaikwaliteit: S355 o.g.

LEGENDA

	Beton gewapend		Hout
	Prefab beton		Staal
	Natuursteen		Beton ongewapend
	Scopegrens		Werkgrens
	Metselwerk		

OPMERKINGEN

Alle maten in millimeters, tenzij anders vermeld
Peilmaten in meters t.o.v. N.A.P., tenzij anders vermeld
Alle oppervlakken van beton, staal, metselwerk en natuursteen grenzend aan openbare ruimte, voorzien van een anti-graffiti-coating tot 3 m vanaf het loopvlak of water.

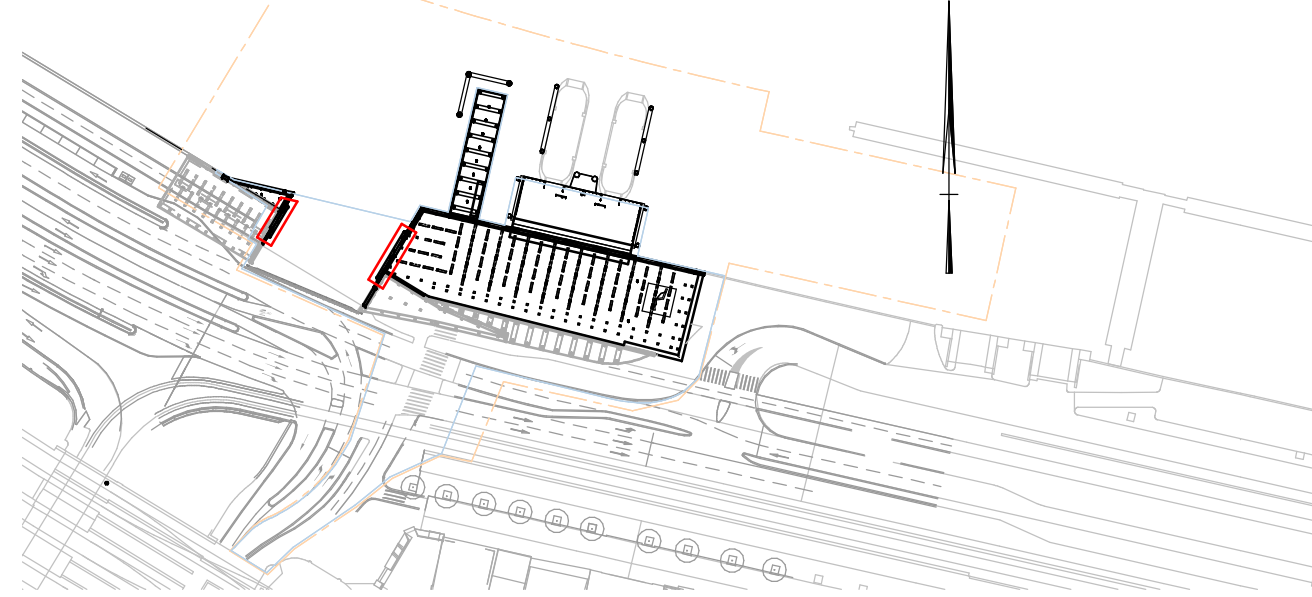

Situatie

schaal: 1 : 2000

Gemeente Amsterdam		project Verplaatsen IJpleinveer De Ruijterkade - Amsterdam		documentstatus Definitief		documentversie 1.0	
omschrijving Onderbouw brug 2274 Bovenaanzicht, aanzichten en doorsneden		project Verplaatsen IJpleinveer De Ruijterkade - Amsterdam		documentstatus Definitief		documentversie 1.0	
formaat A0	schaal As indicated	blad 22	discipline I	van I	projectnummer / tekeningnummer IJPV-TEK-DO-005		