


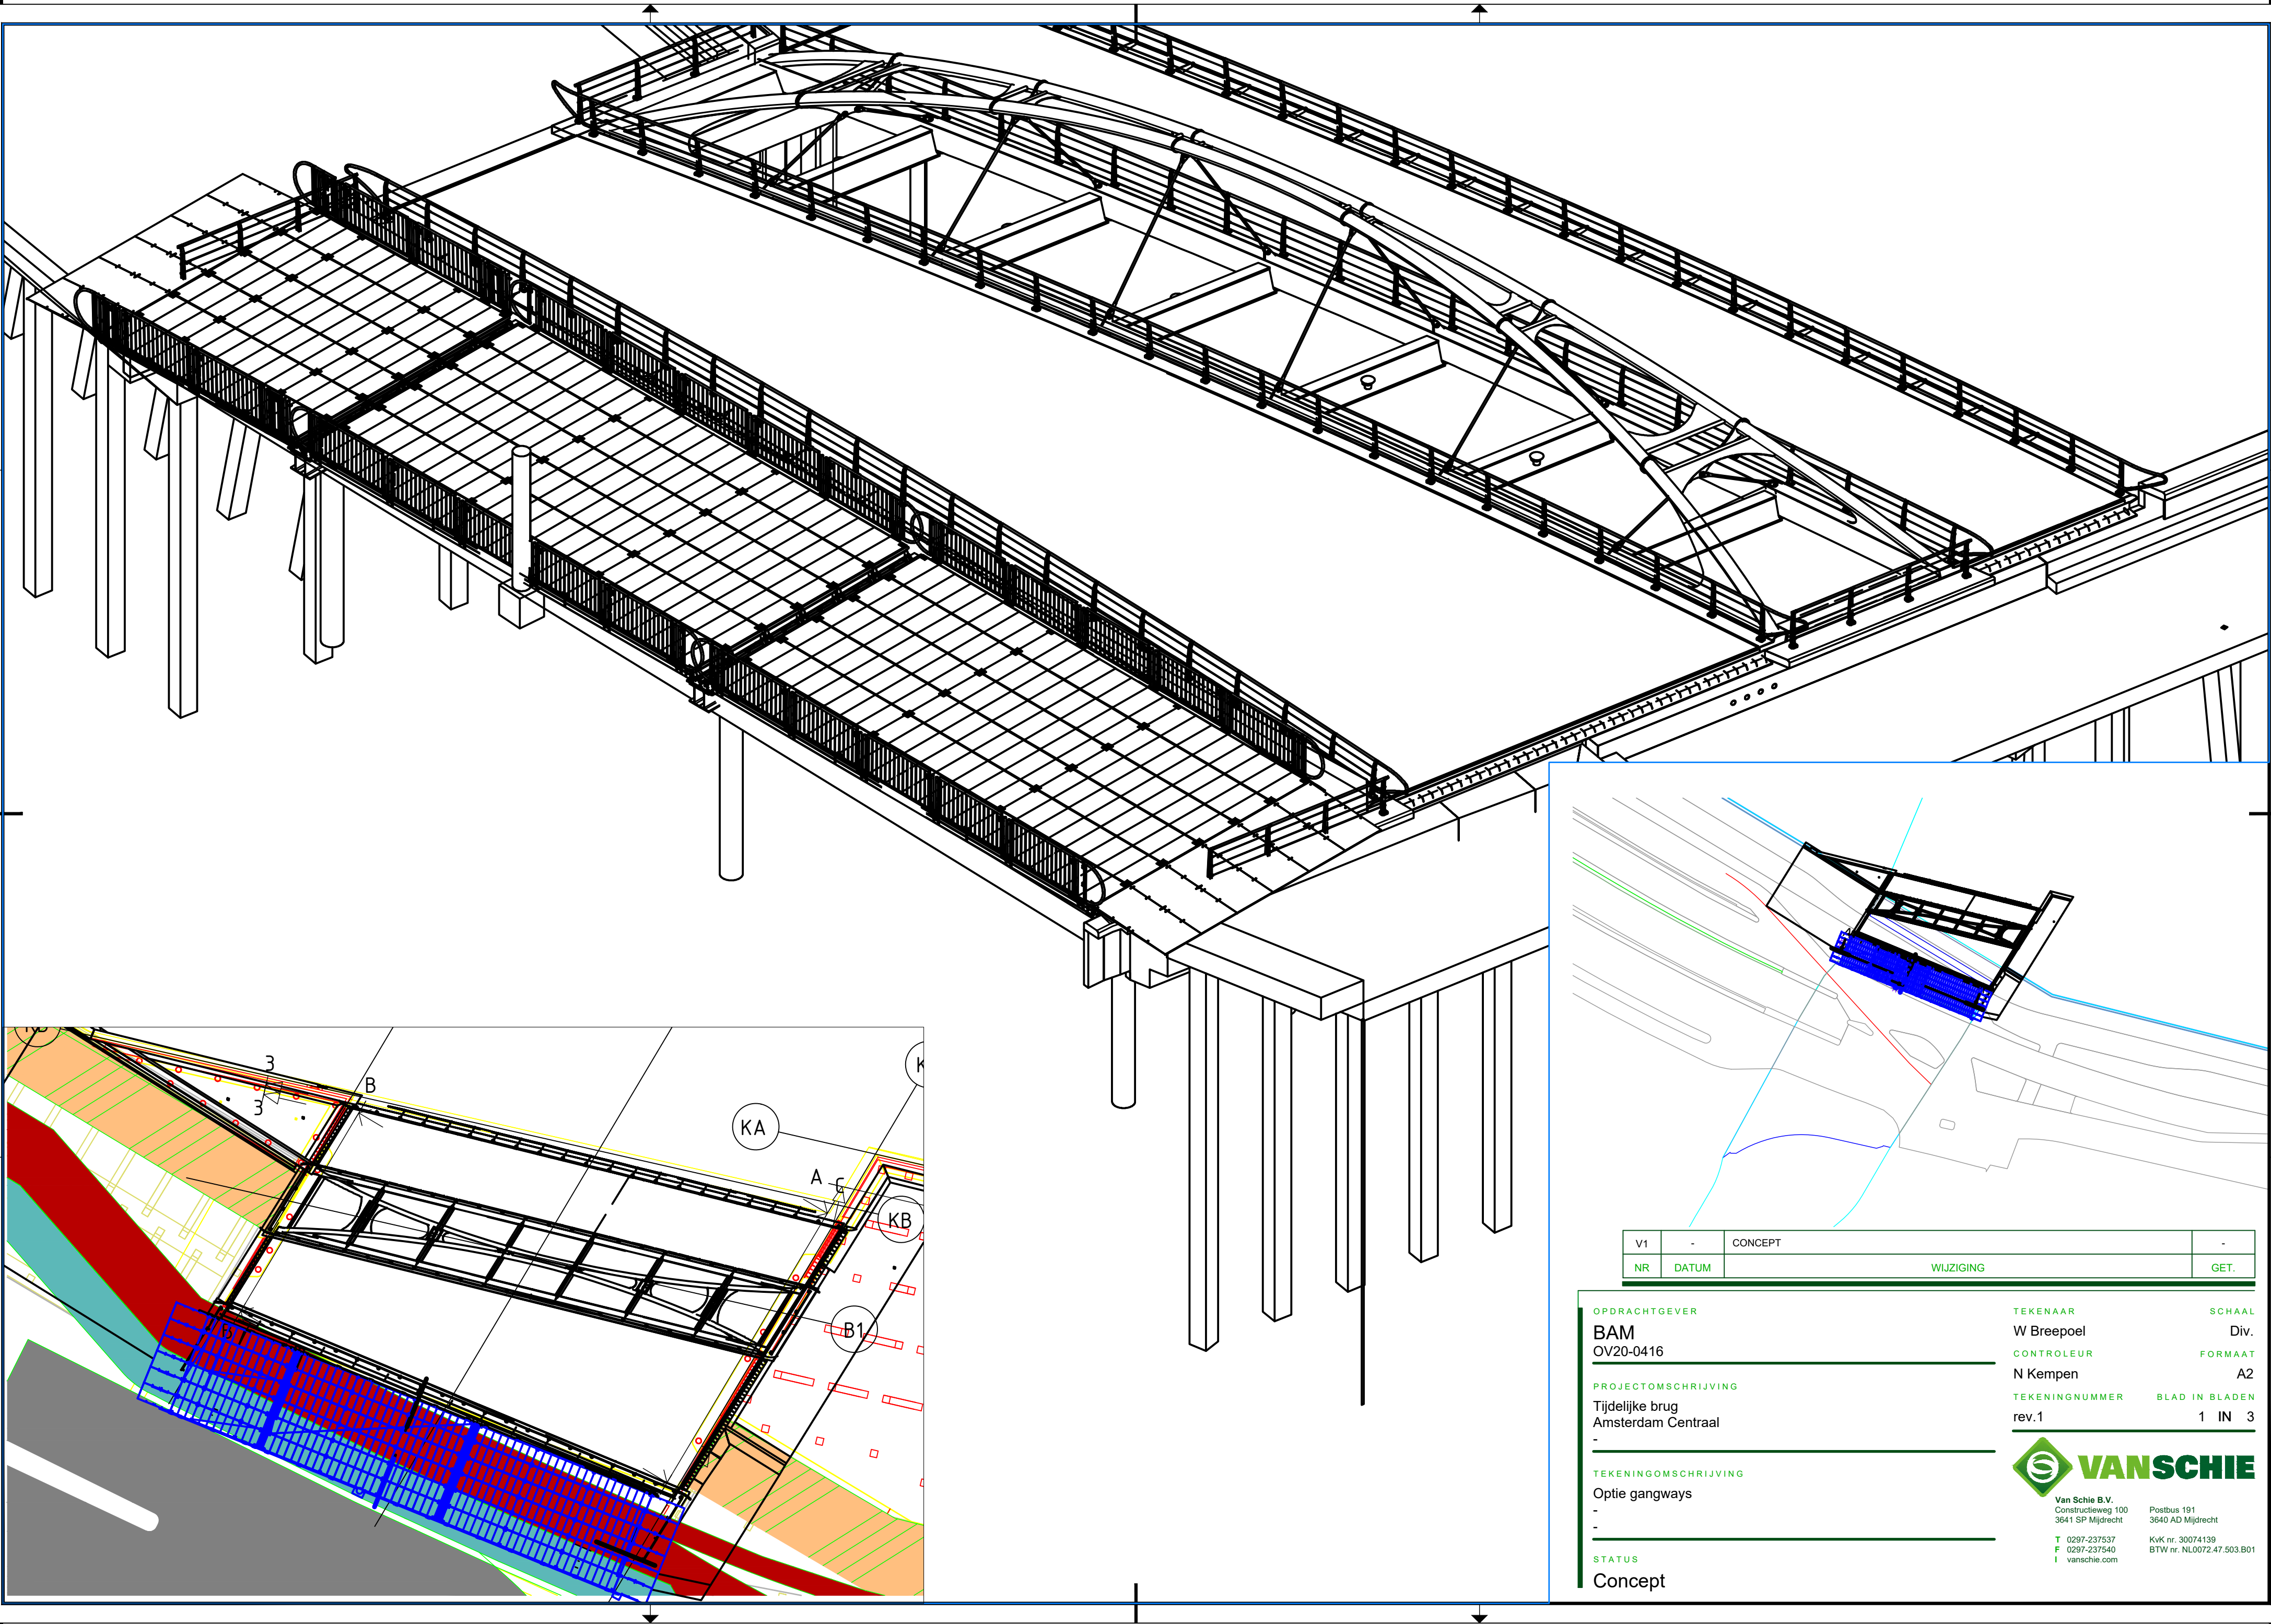

V1

-

CONCEPT

-

NR

DATUM

WIJZIGING

GET.

OPDRACHTGEVER

BAM

OV20-0416

PROJECTOMSCHRIJVING

Tijdelijke brug

Amsterdam Centraal

-

TEKENINGOMSCHRIJVING

Optie gangways

-

-

STATUS

Concept

TEKENAAR

W Breepoel

CONTOLEUR

N Kempen

TEKENINGNUMMER

rev.1

SCHAAAL

Div.

FORMAAT

A2

BLAD IN BLADEN

1 IN 3

 **VANSCHIE**

Van Schie B.V.

Constructieweg 100

3641 SP Mijdrecht

T 0297-237537

F 0297-237540



I vanschie.com

Postbus 191

3640 AD Mijdrecht

KvK nr. 30074139

BTW nr. NL0072.47.503.B01

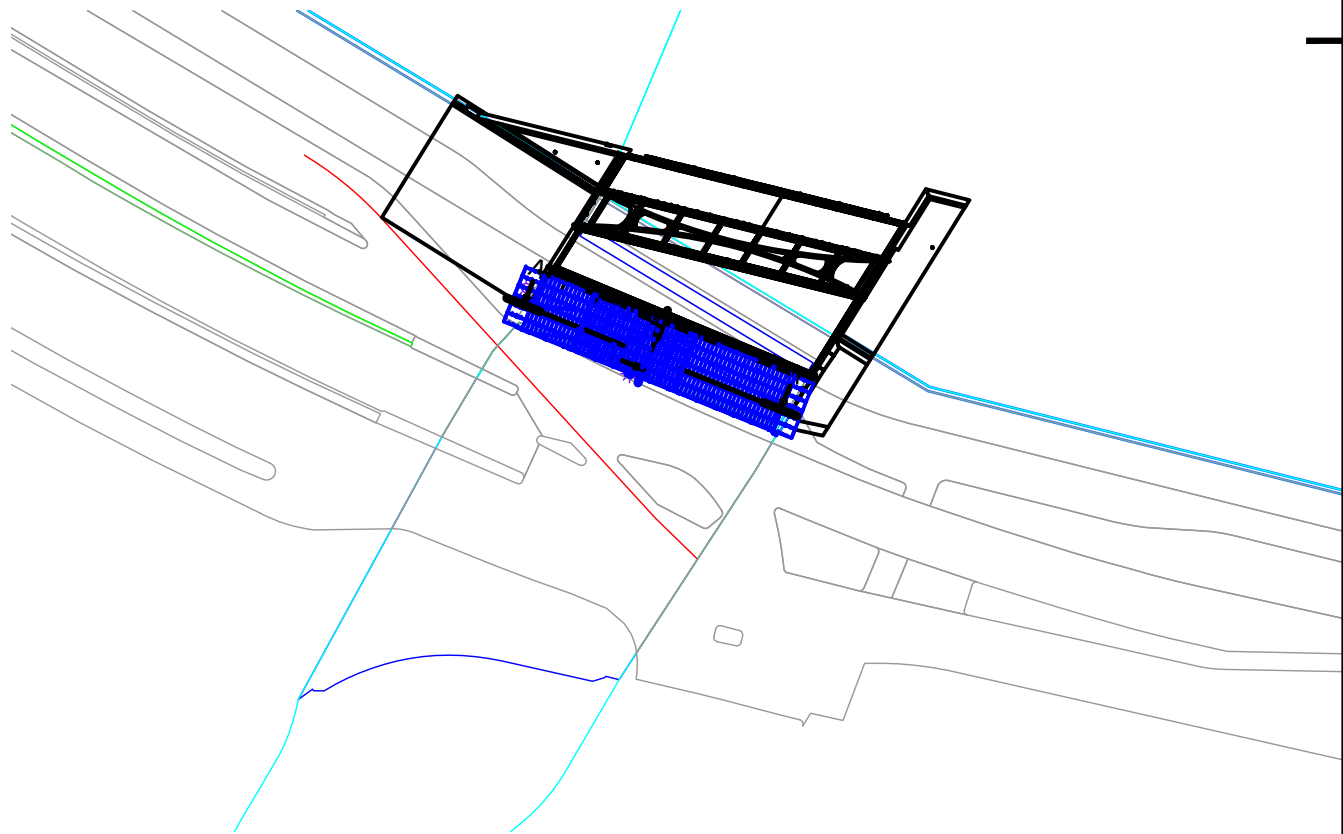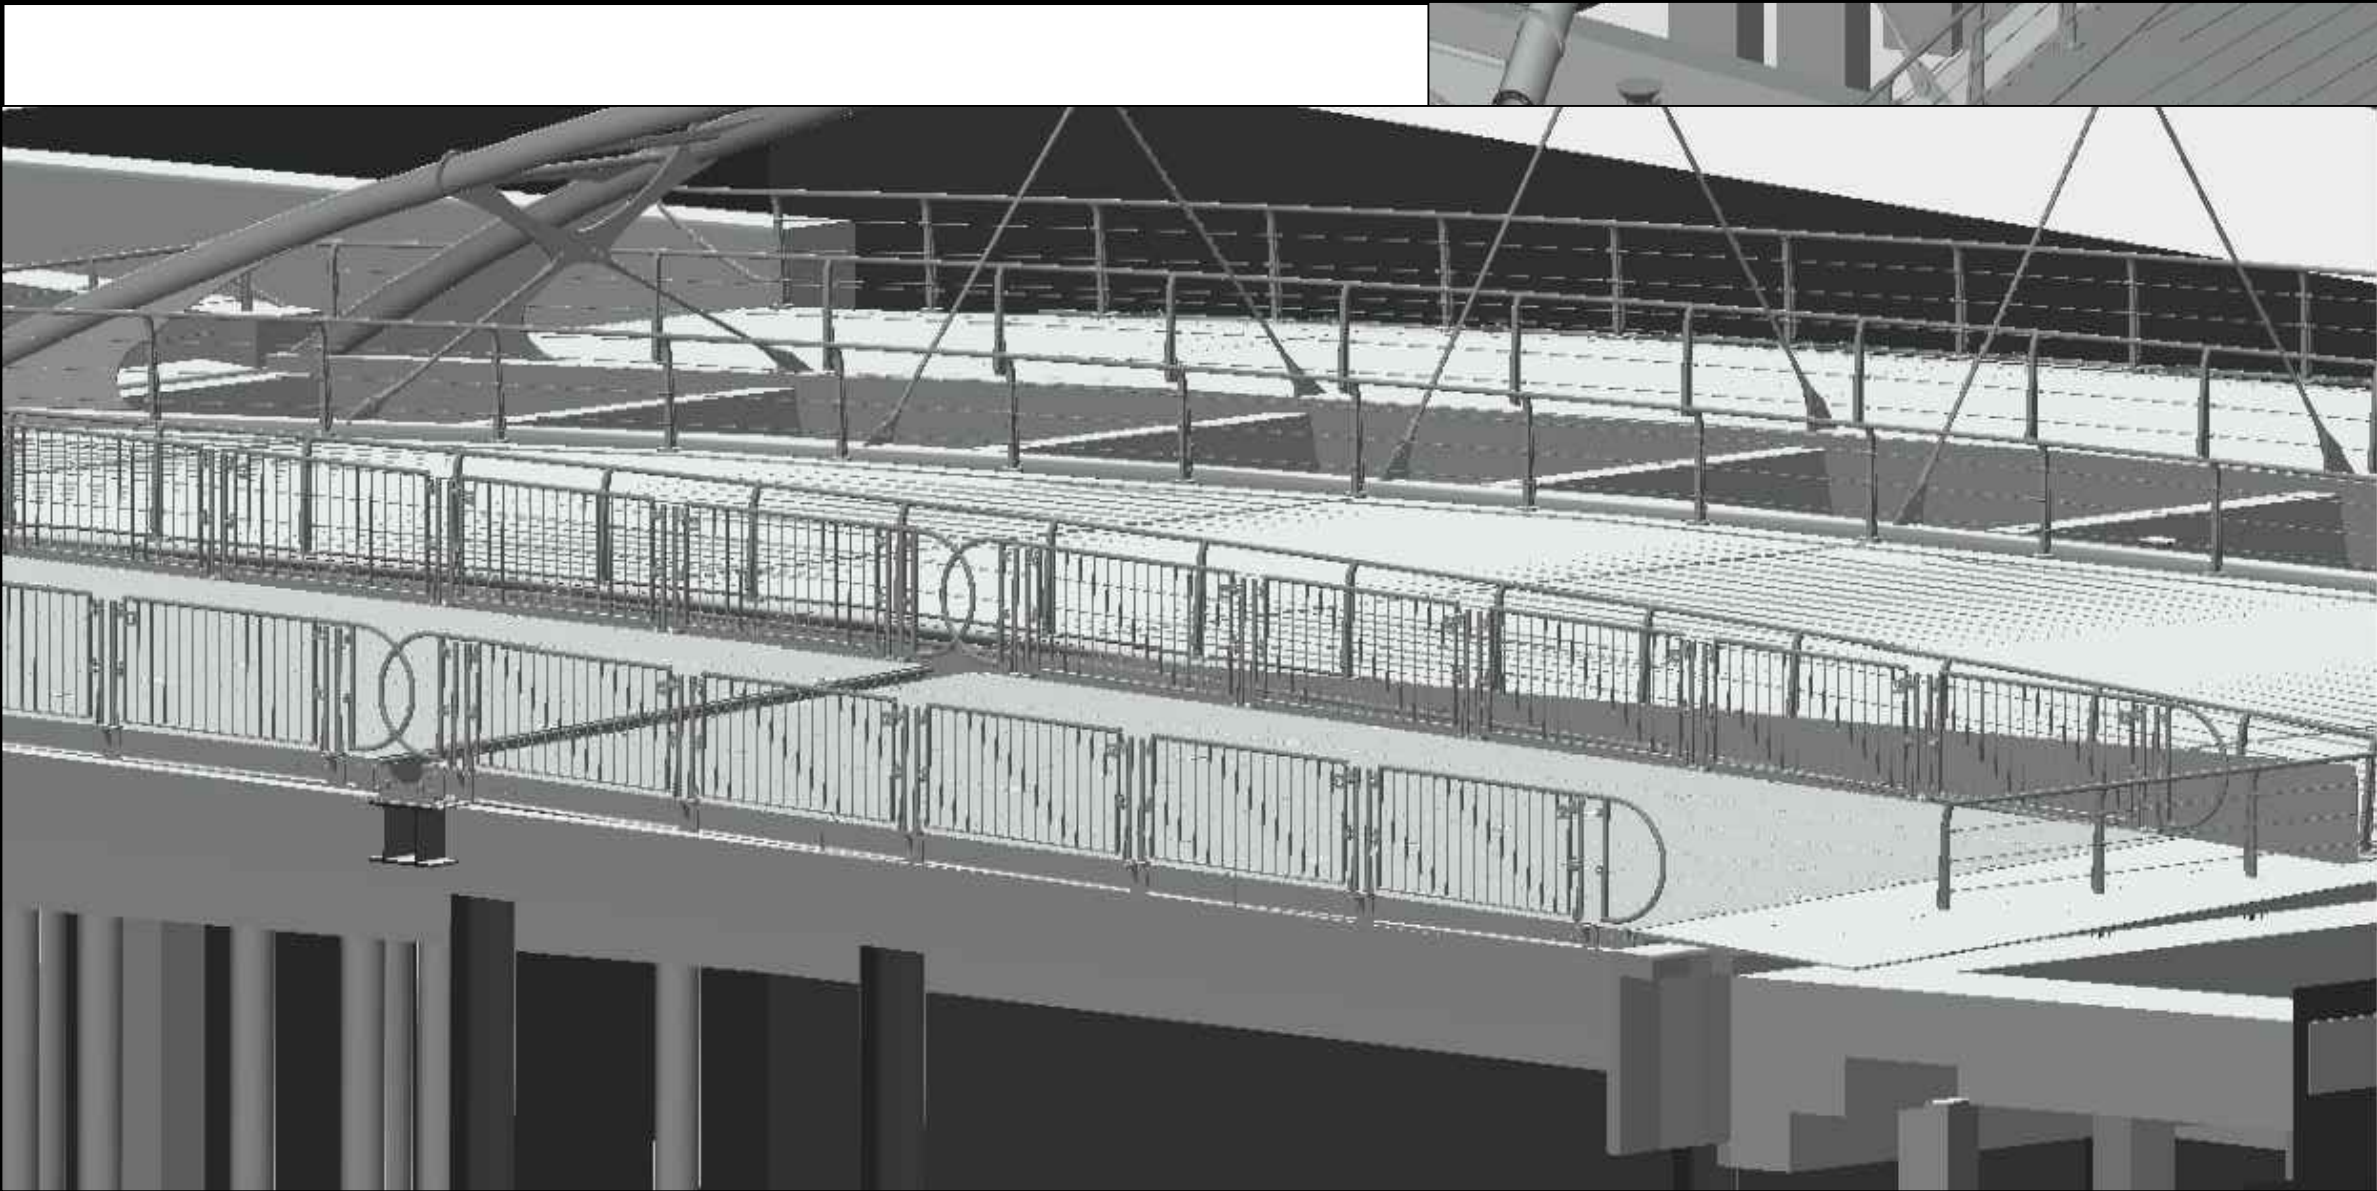

V1	-	CONCEPT	-
NR	DATUM	WIJZIGING	GET.

OPDRACHTGEVER

BAM
OV20-0416

PROJECTOMSCHRIJVING

Tijdelijke brug
Amsterdam Centraal

TEKENINGOMSCHRIJVING

Optie gangways

STATUS

Concept

TEKENAAR

W Breepoel

CONTROLEUR

N Kempen

TEKENINGNUMMER

rev.1

SCHAAL

Div.

FORMAAT

A2

BLAD IN BLADEN

2 IN 3



Van Schie B.V.

Constructieweg 100

3641 SP Mijdrecht

T 0297-237537

F 0297-237540


I vanschie.com

Postbus 191


3640 AD Mijdrecht

KvK nr. 30074139

BTW nr. NL0072.47.503.B01

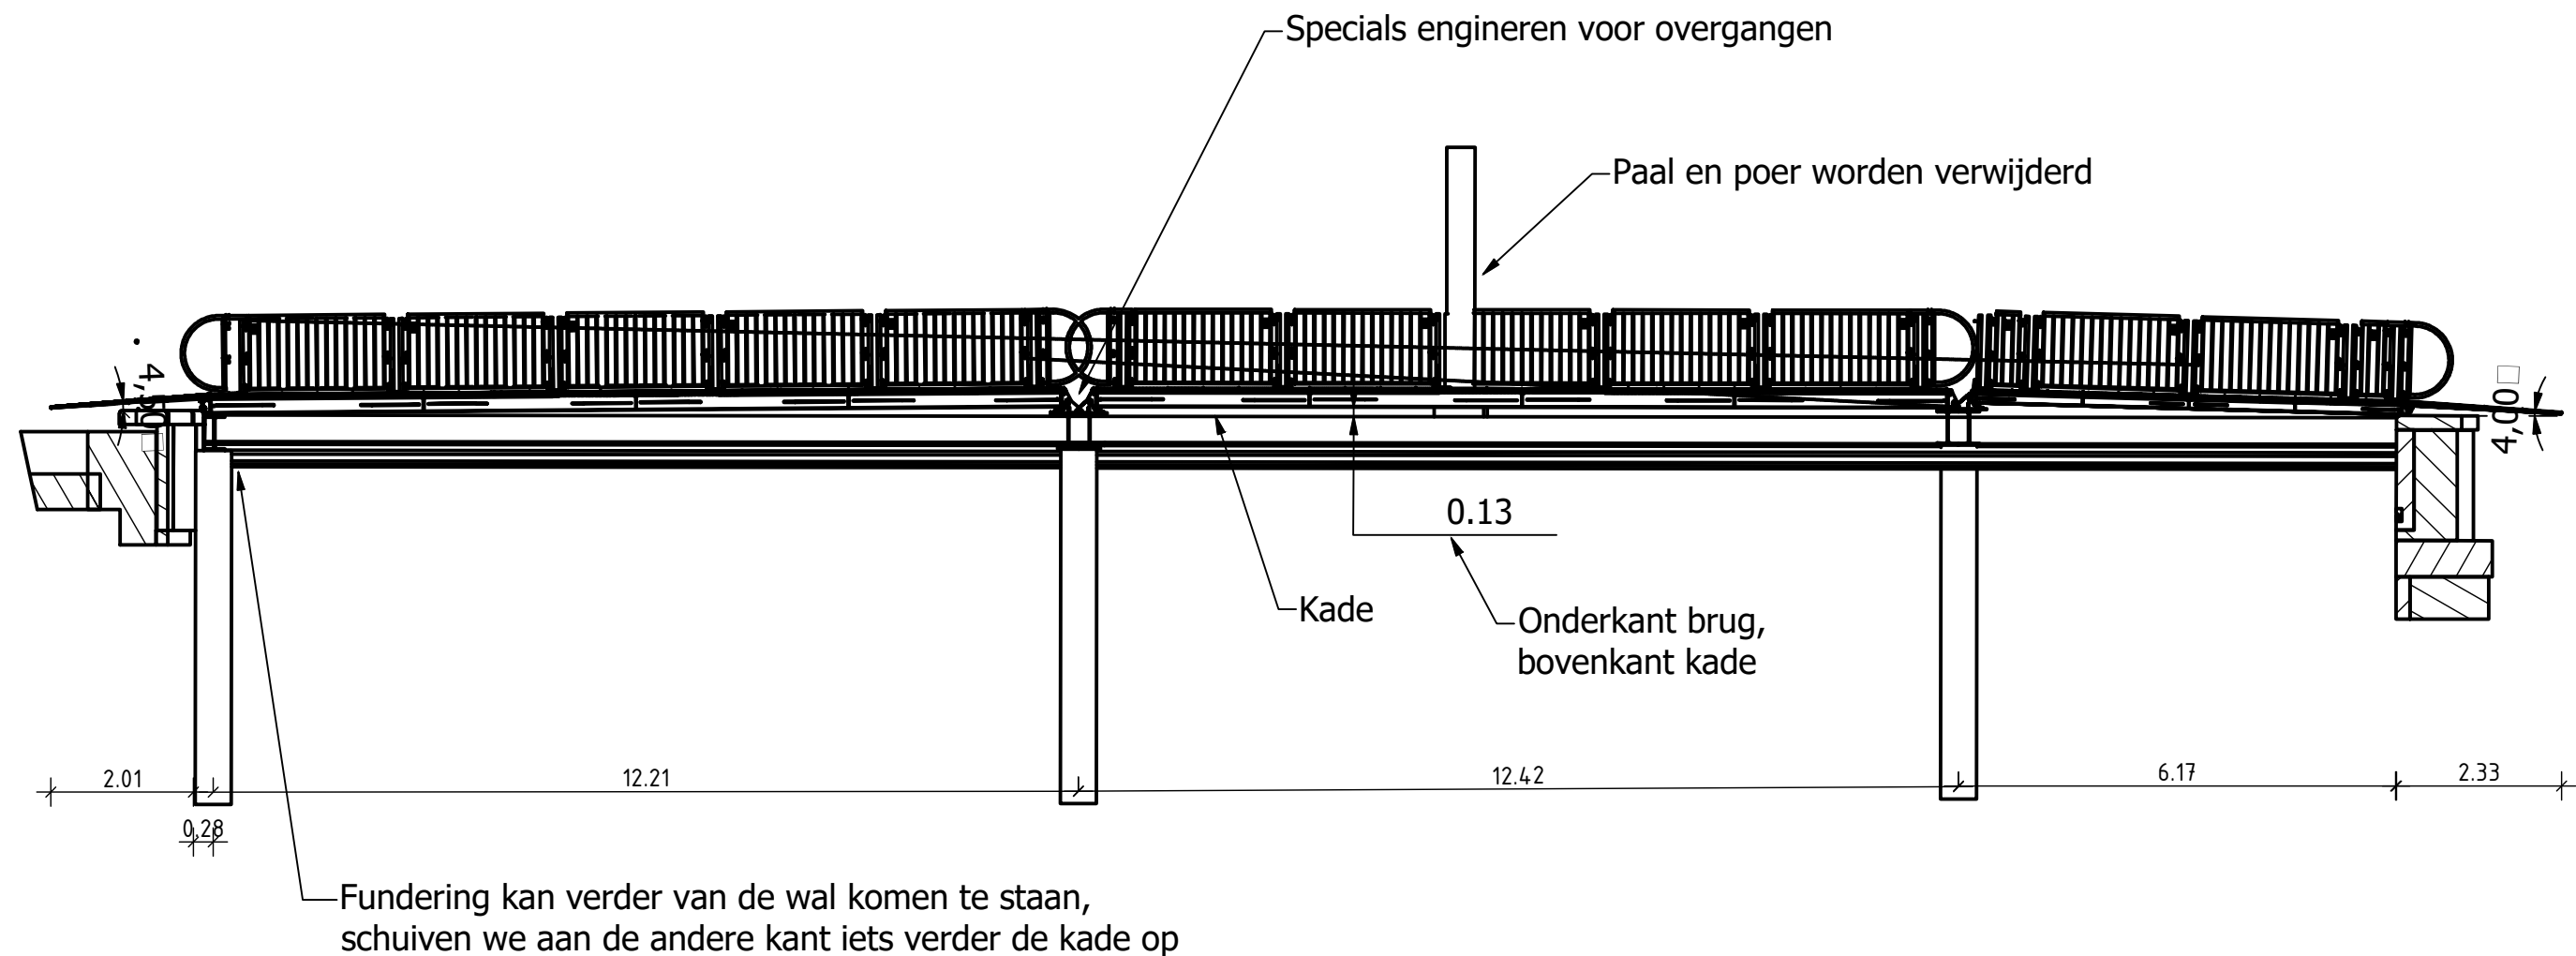


A:A
1:100

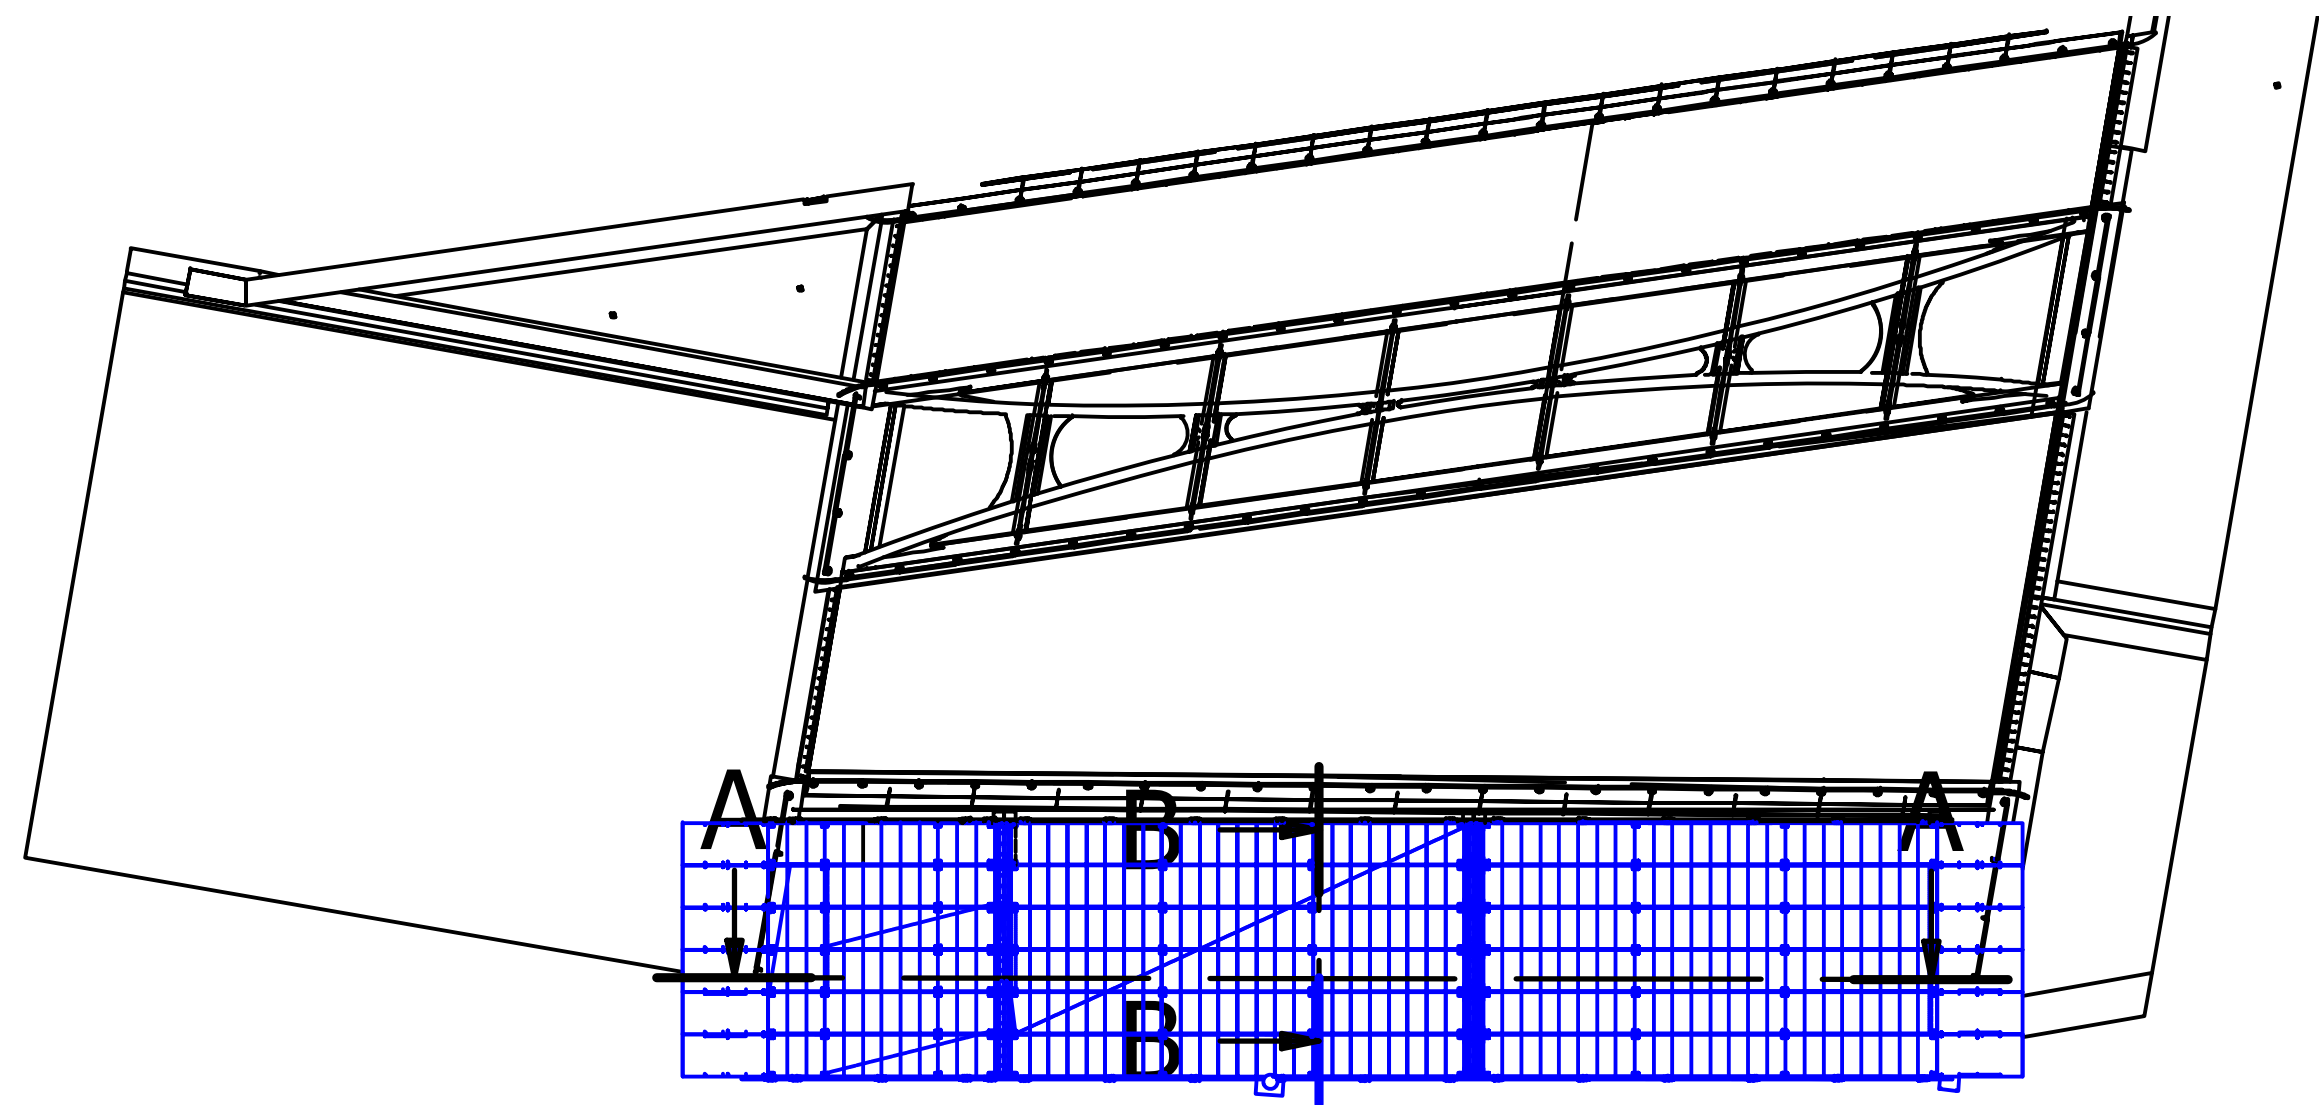


Boven aanzicht
1:200

Opmerkingen

Maten in meters, tenzij anders vermeld
Peilmaten in meters t.o.v. N.A.P., tenzij anders vermeld
Coördinaten in meters t.o.v. het RD-stelsel

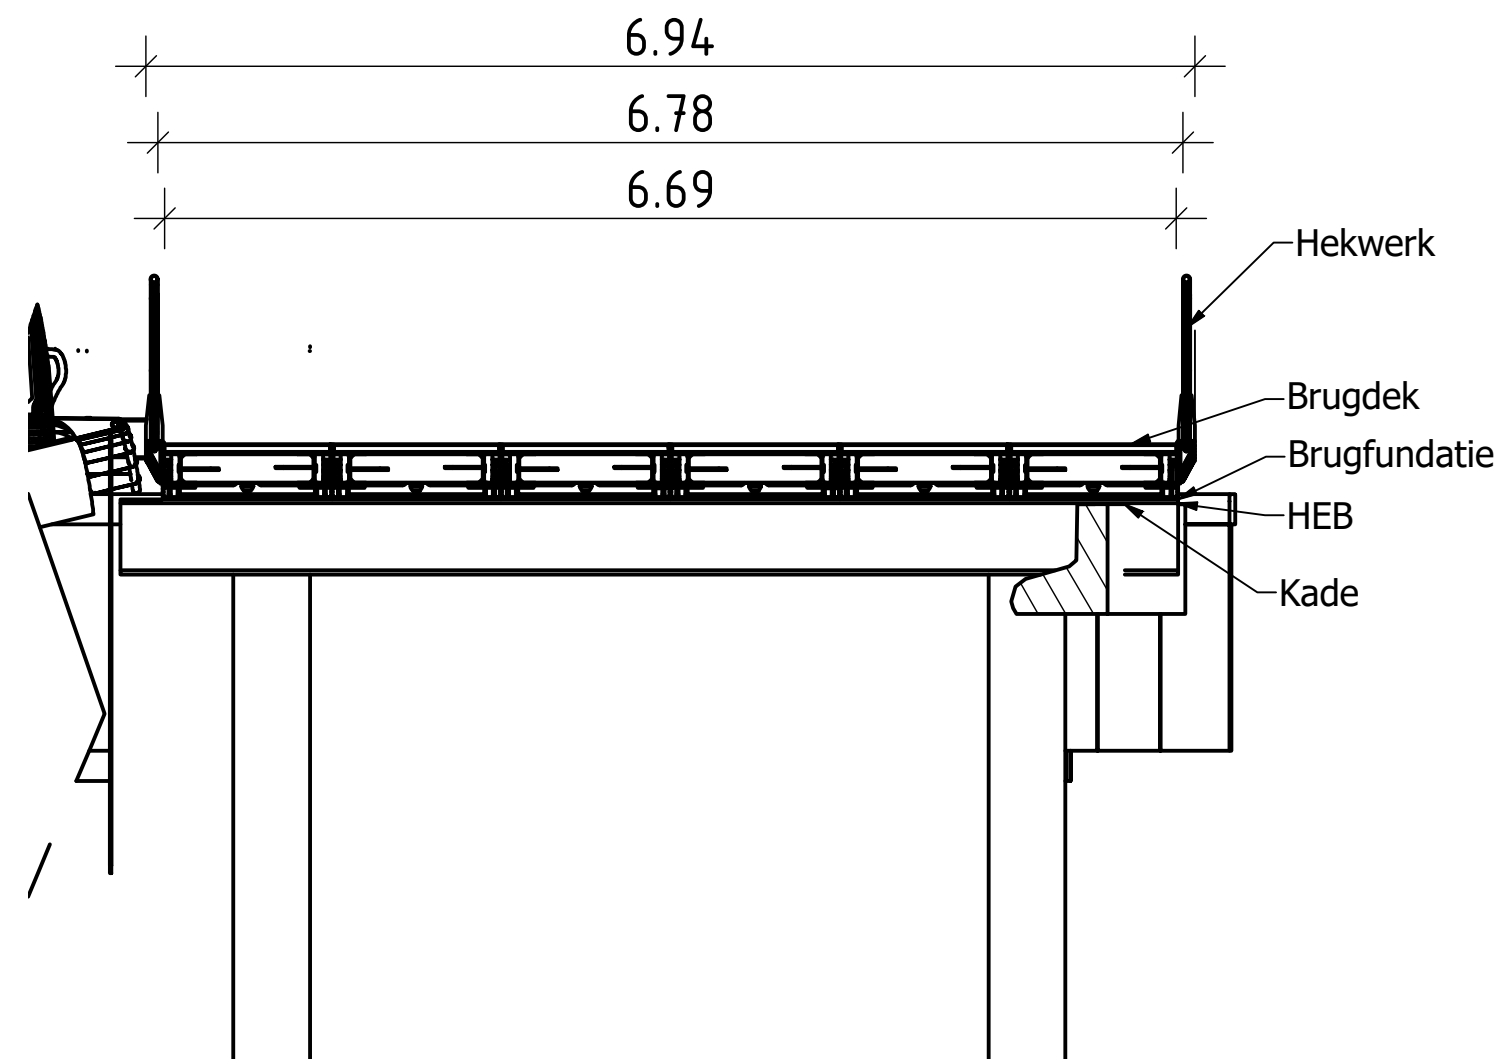

B:B
1:50

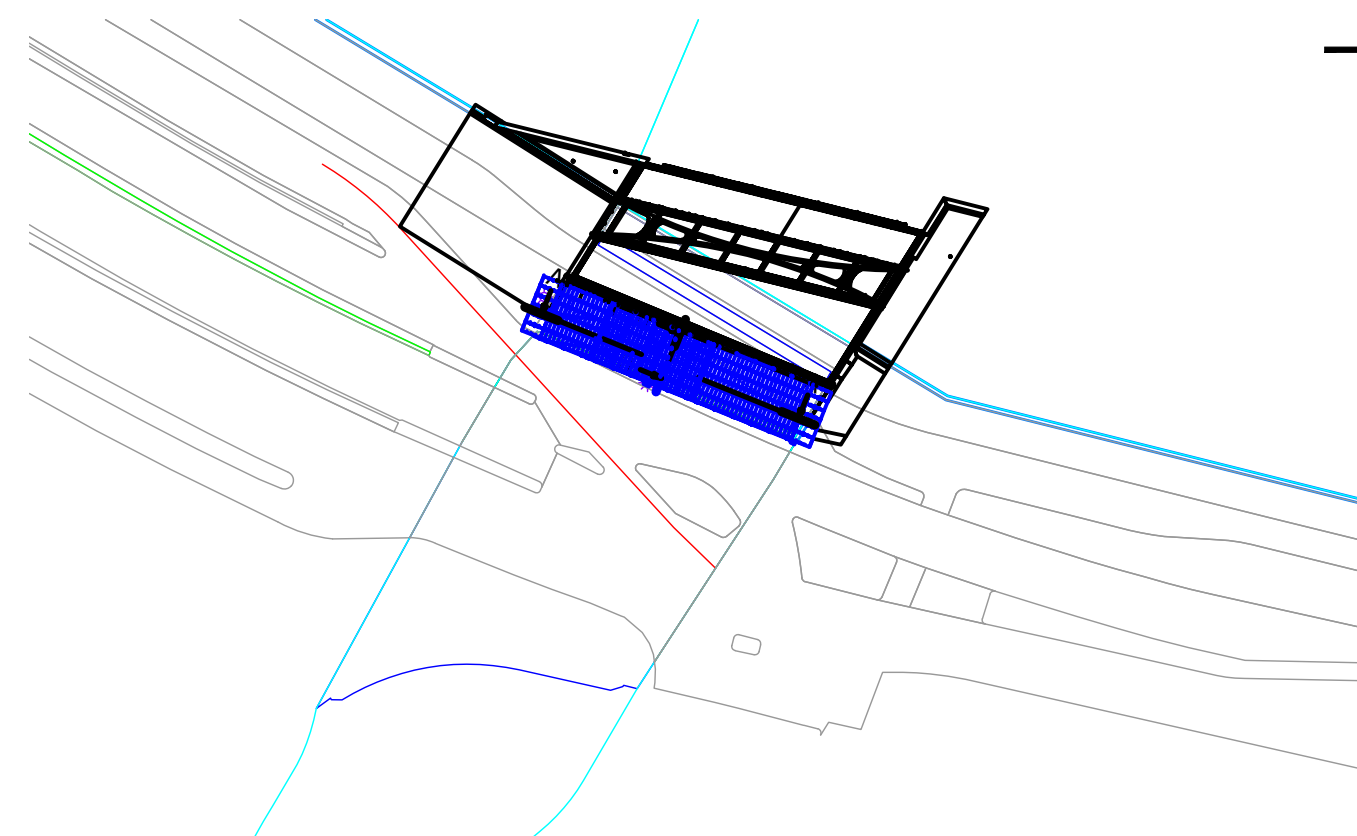

V1	-	CONCEPT	-
NR	DATUM	WIJZIGING	GET.

OPDRACHTGEVER

BAM
OV20-0416

PROJECTOMSCHRIJVING

Tijdelijke brug
Amsterdam Centraal

TEKENINGOMSCHRIJVING

Optie gangways

STATUS

Concept

TEKENAAR

W Breepoel

CONTROLEUR

N Kempen

TEKENINGNUMMER

rev.1

SCHAAL

Div.

FORMAAT

A2

BLAD IN BLADEN

2 IN 3



Van Schie B.V.

Constructieweg 100

3641 SP Mijdrecht

T 0297-237537

F 0297-237540

I vanschie.com

Postbus 191

3640 AD Mijdrecht

KvK nr. 30074139

BTW nr. NL0072.47.503.B01