


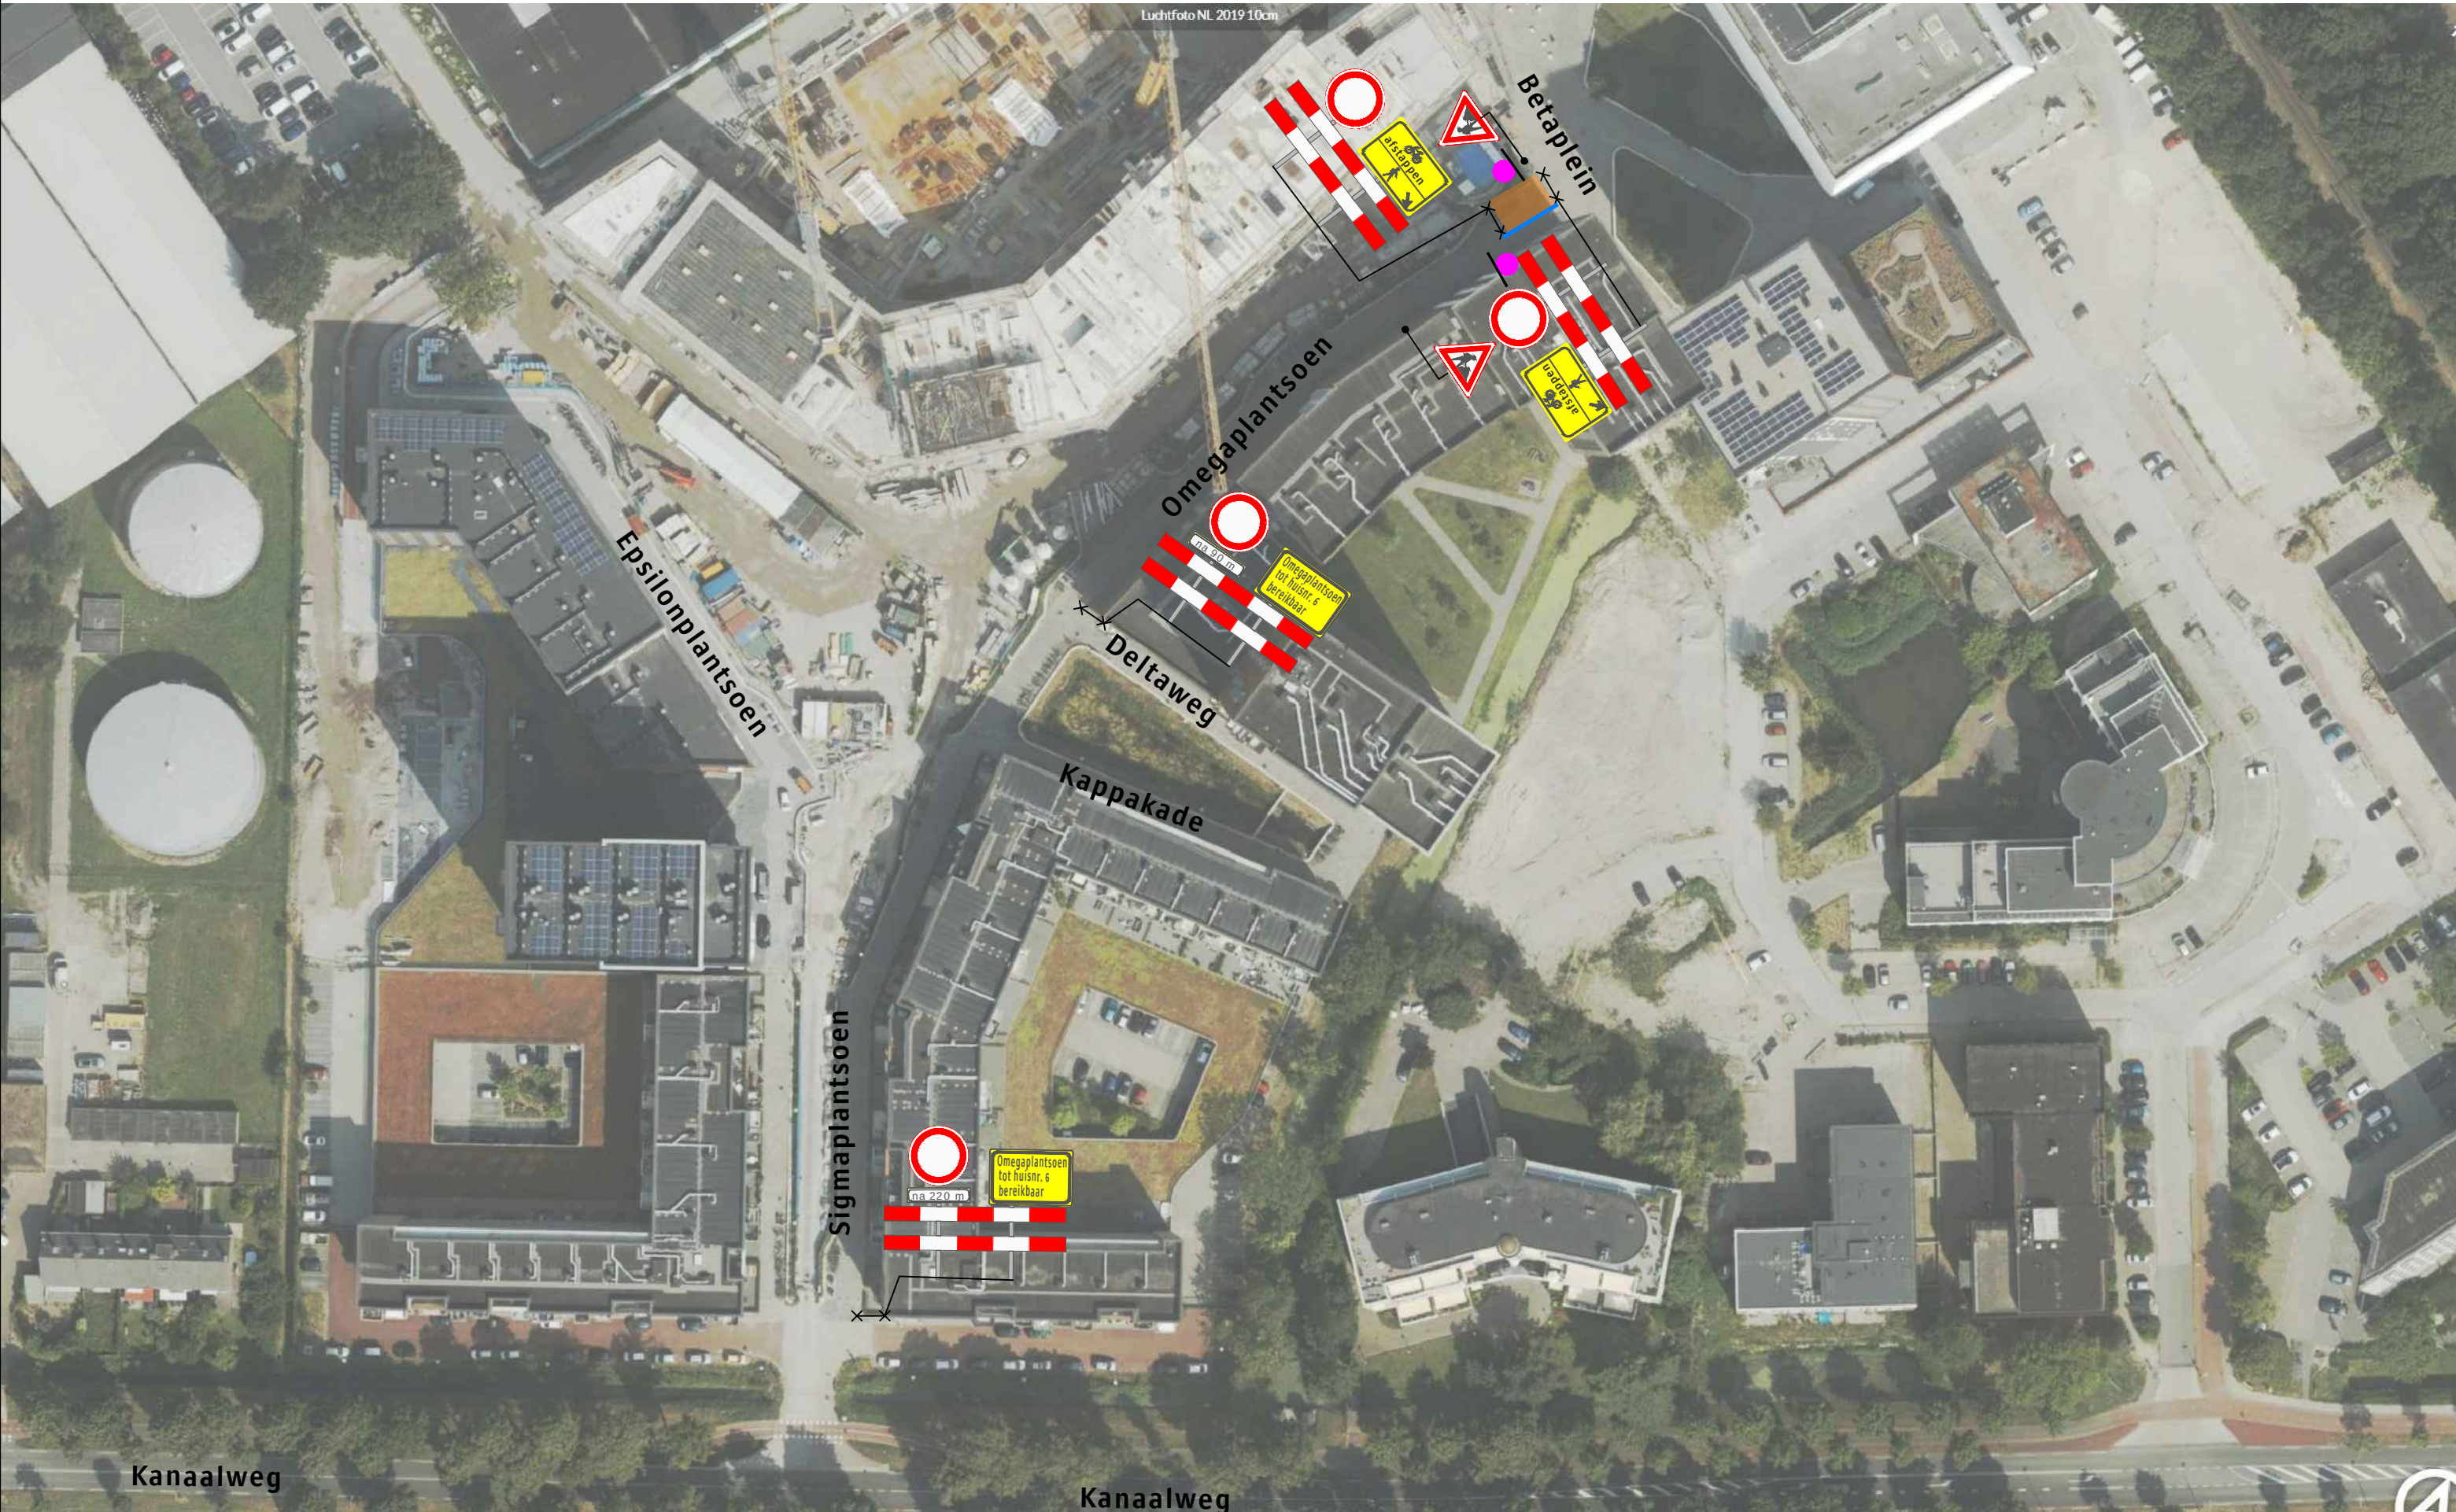

Legenda:

-  Werkvak
-  Bakens
-  Omega-plantsoen afgesloten van ... t/m ...
-  2X

Behoort bij beschikking van
Burgemeester en Wethouders
van Leiden

BV. z/20/1601983



Opdrachtgever:



Versluys Verkeers Techniek B.V.
Waterweg 10
Bodegraven - Rotterdam - Vijhuizen

Project: Omegaplantsoen nr. 6 te Leiden			
Onderdeel: Verkeersmaatregelen / Afsluiting			
Aard werkzaamheden opdr.gever: Voskuijen			
Getekend	: D. Sanaye	Datum	: 08-09-2020
Gecontroleerd	: B. v/d Raad	Datum	: 08-09-2020
Referentienr.	: -	Tekeningnummer:	320-01935-01
Formaat: A3	Schaal: nvt	Status: Concept	
Plaatsing conform CROW 96a en 96b - Conflicterende bebording / bewegwijzering afdekken			