


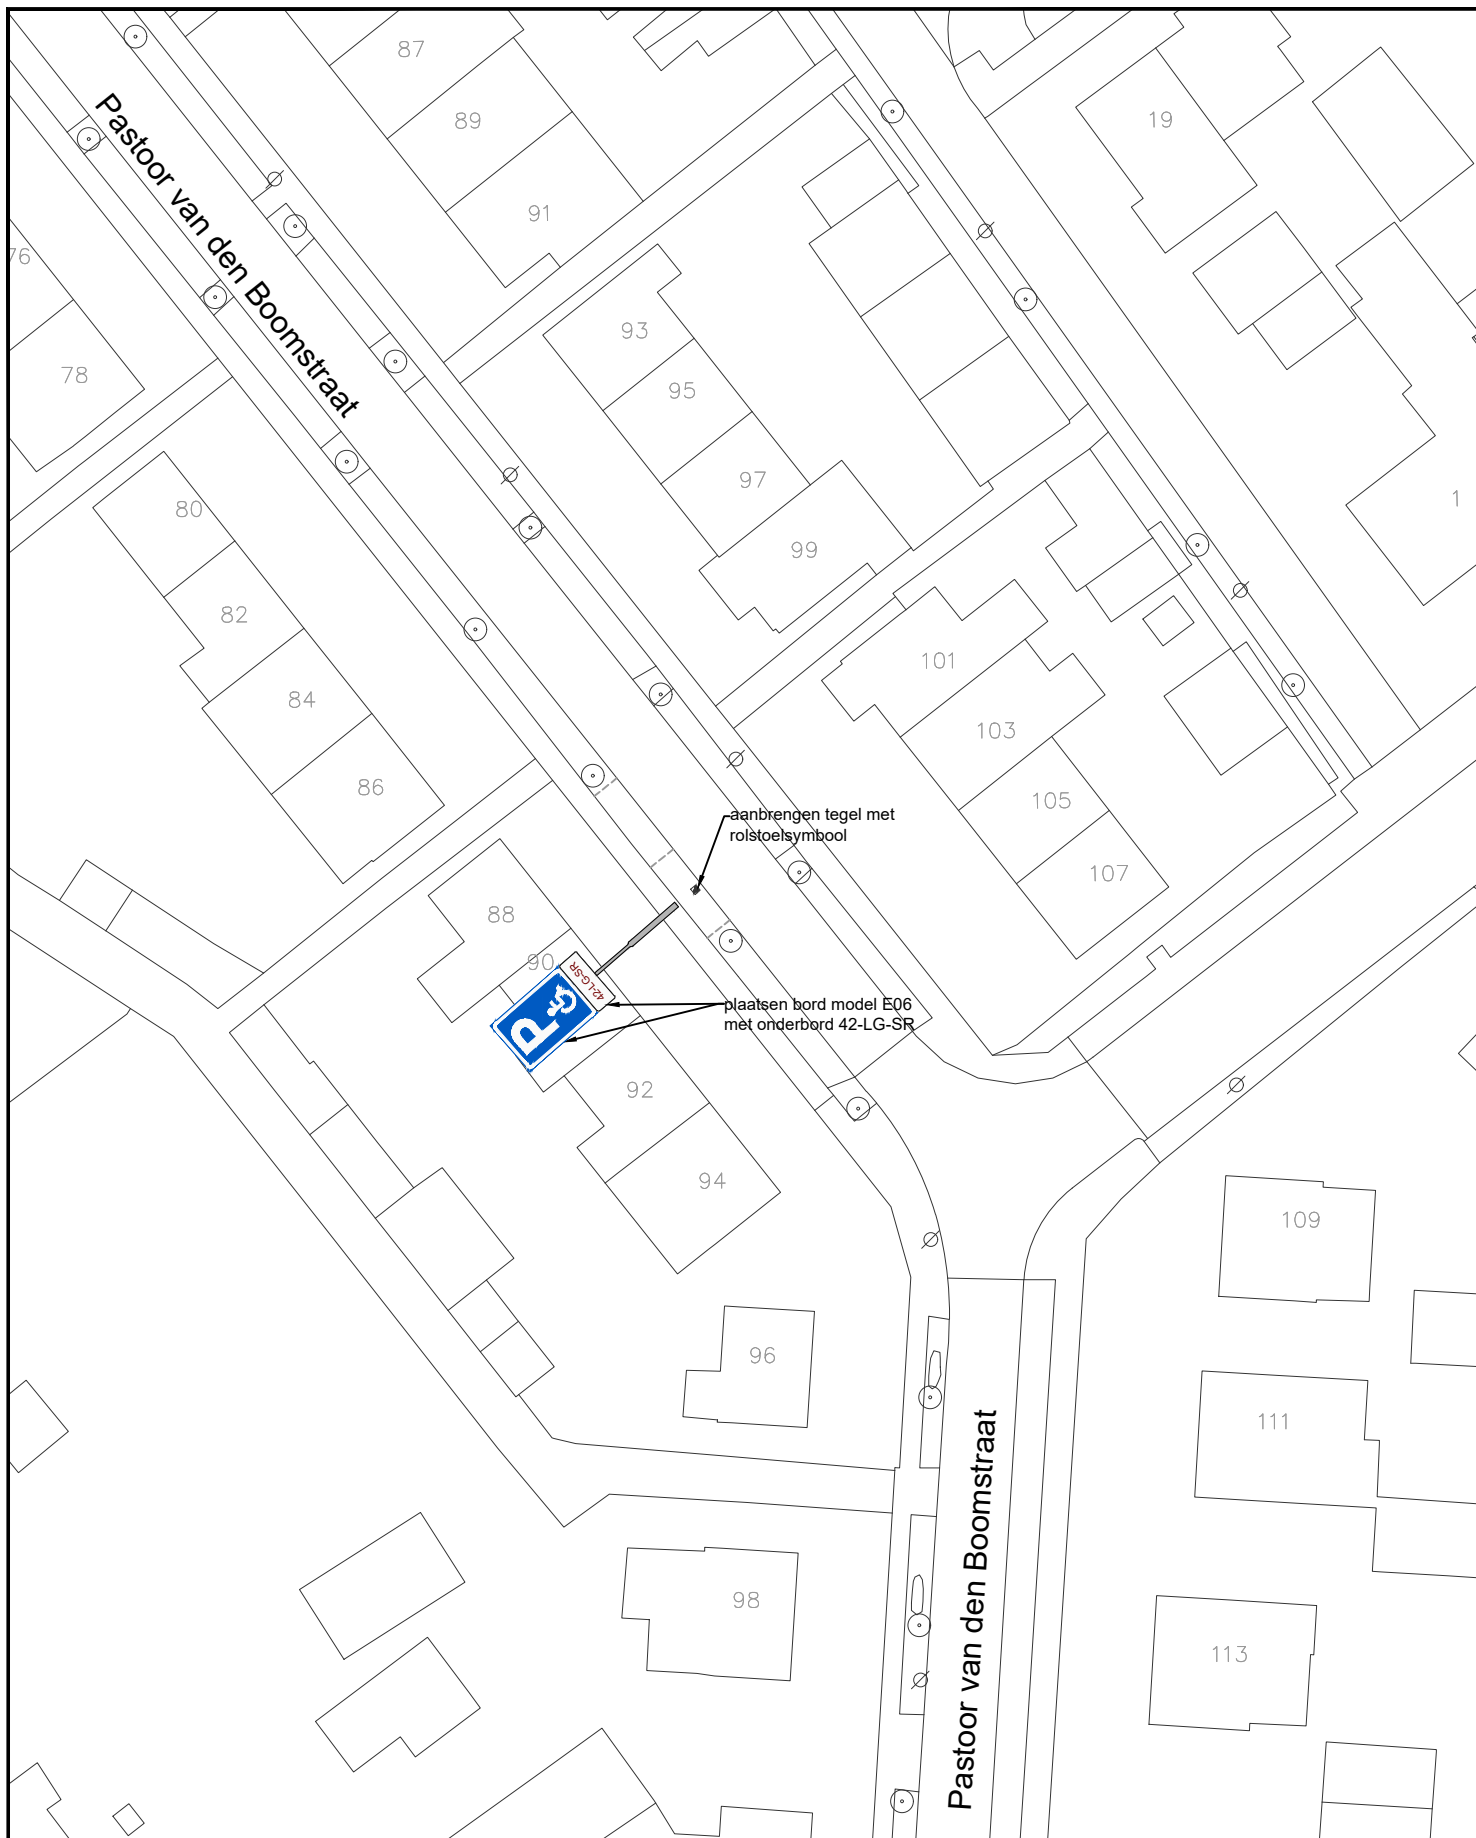

Notities/Legenda:

STATUS:

definitief

REV:

OMSCHRIJVING:

DOOR:

DATUM:



Sint-Michielsgestel geeft ruimte
Meerplein 1
5271 GC, Sint-Michielsgestel

PROJECT:

Pastoor van den Boomstraat 90; kenteken 42-LG-SR
aanbrengen gehandicaptenparkeerplaats

FORMAAT:

A4

SCHAAL:

1:500

DATUM:

11/11/2020

GETEKEND:

RK

CHECKED:

CcdC

TEKENING NO:

2020_0126_00

REVISIE:

00

