


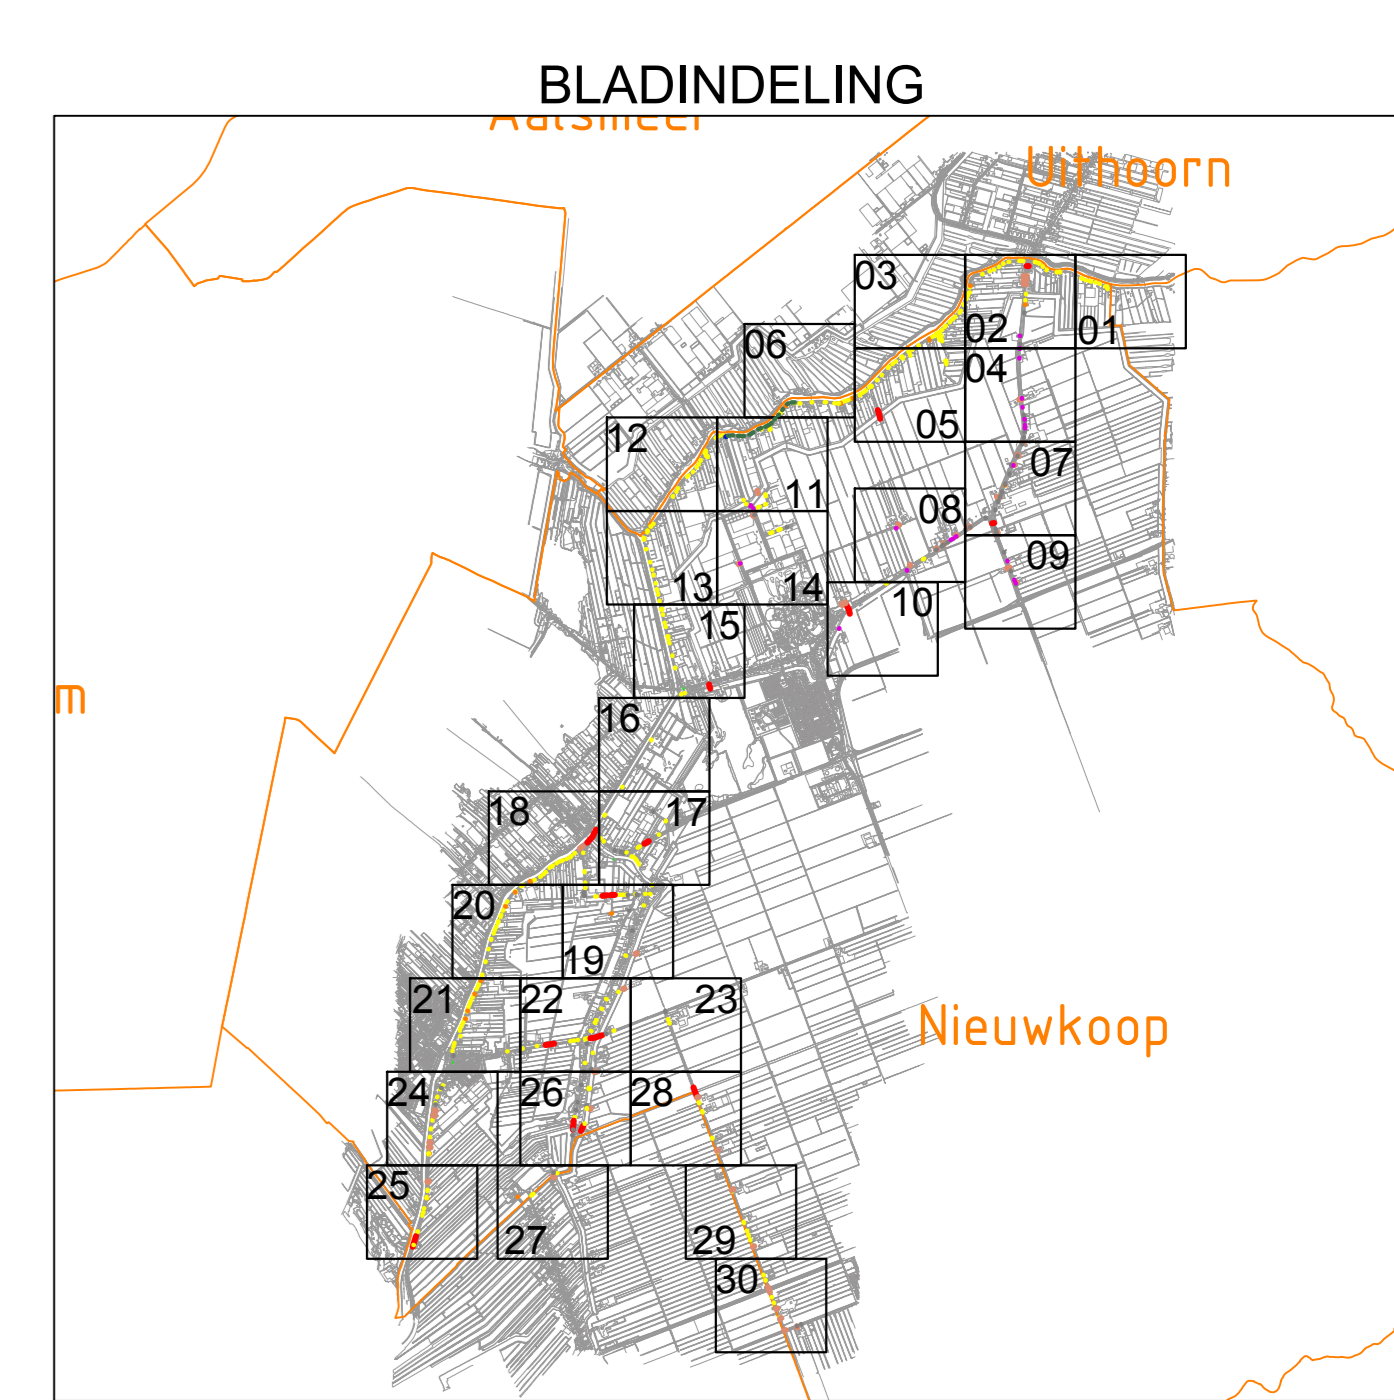

- Legenda**
- Nieuw te graven tracé (30cm breed)
 - Toegevoegd nieuw te graven tracé (30cm breed)
 - Asfalt Zagen
 - Gestuurde boring
 - Boogzinker / Boogboring
 - Persing
 - Rakeboring
 - Ingegraven boogzinker m.b.v. graafmachine
 - Bestaande buis
 - Gemeentegrens
 - Huisaansluiting HomeConnect (contract MBG)
 - Huisaansluiting HomePassed (geen contract MBG, binnen graaftracé)

Kruisingen van asfalt zullen indien mogelijk door middel van persingen gemaakt worden. Indien er geen persing mogelijk is wordt in overleg asfalt zagen toegepast.



Verkeersmaatregelen worden uitgevoerd conform de richtlijnen CROW publikatie 96 B

Wijl.	Door	Omschrijving van de wijziging	Wijl. Datum	Datum goedkeuring
1.1				
2				
3				
4				

Projectomschrijving	Projectnaam	Projectleider	Getekend door	KD	Datum
	FIH Groene Hart		AD		05-12-2019
Deelgebied	Organisatie	Projectleider	Schaal		1:1000
NVEEN-01	Waterschap Amstel, Gooi en Vecht	Projectleider			
Overige:	VERGUNNINGSTEKENING	Tekeningnummer:			VERGUNNING
					18280-080-VE001-01

V:\2019\2018280_FTH_1_GROENE_HART_GLASRAAD\080_VEGUNNINGEN\01_AANVRAG_WIETEMINKSSES\UIT_18280-080-WATERSCAP_DWG