


V:\2018\20182629\_FTTH\_T\_GROENE\_HART\_GLASRAAD\002\_NVEEN\0108\_VERGUNNINGEN\01\_AANVRAAG\_INSTEEMINGSSES\LUIT\_18280-080-WATERSCHAAP\_DWG



### Legenda

- Nieuw te graven traac (30cm breed)
- Toegevoegd nieuw te graven traac (30cm breed)
- Asfalt Zagen
- Gestuurde boring
- Boogzinker / Boogboring
- Persing
- Rakeboring
- Ingegraven boogzinker m.b.v. graafmachine
- Bestaande buis
- Gemeentegrens
- Huisaansluiting HomeConnect (contract MBG)
- Huisaansluiting HomePassed (open contract MBG, binnen graaftraac)

Kruisingen van asfalt zullen indien mogelijk door middel van persingen gemaakt worden. Indien er geen persing mogelijk is wordt in overleg asfalt zagen toegepast.

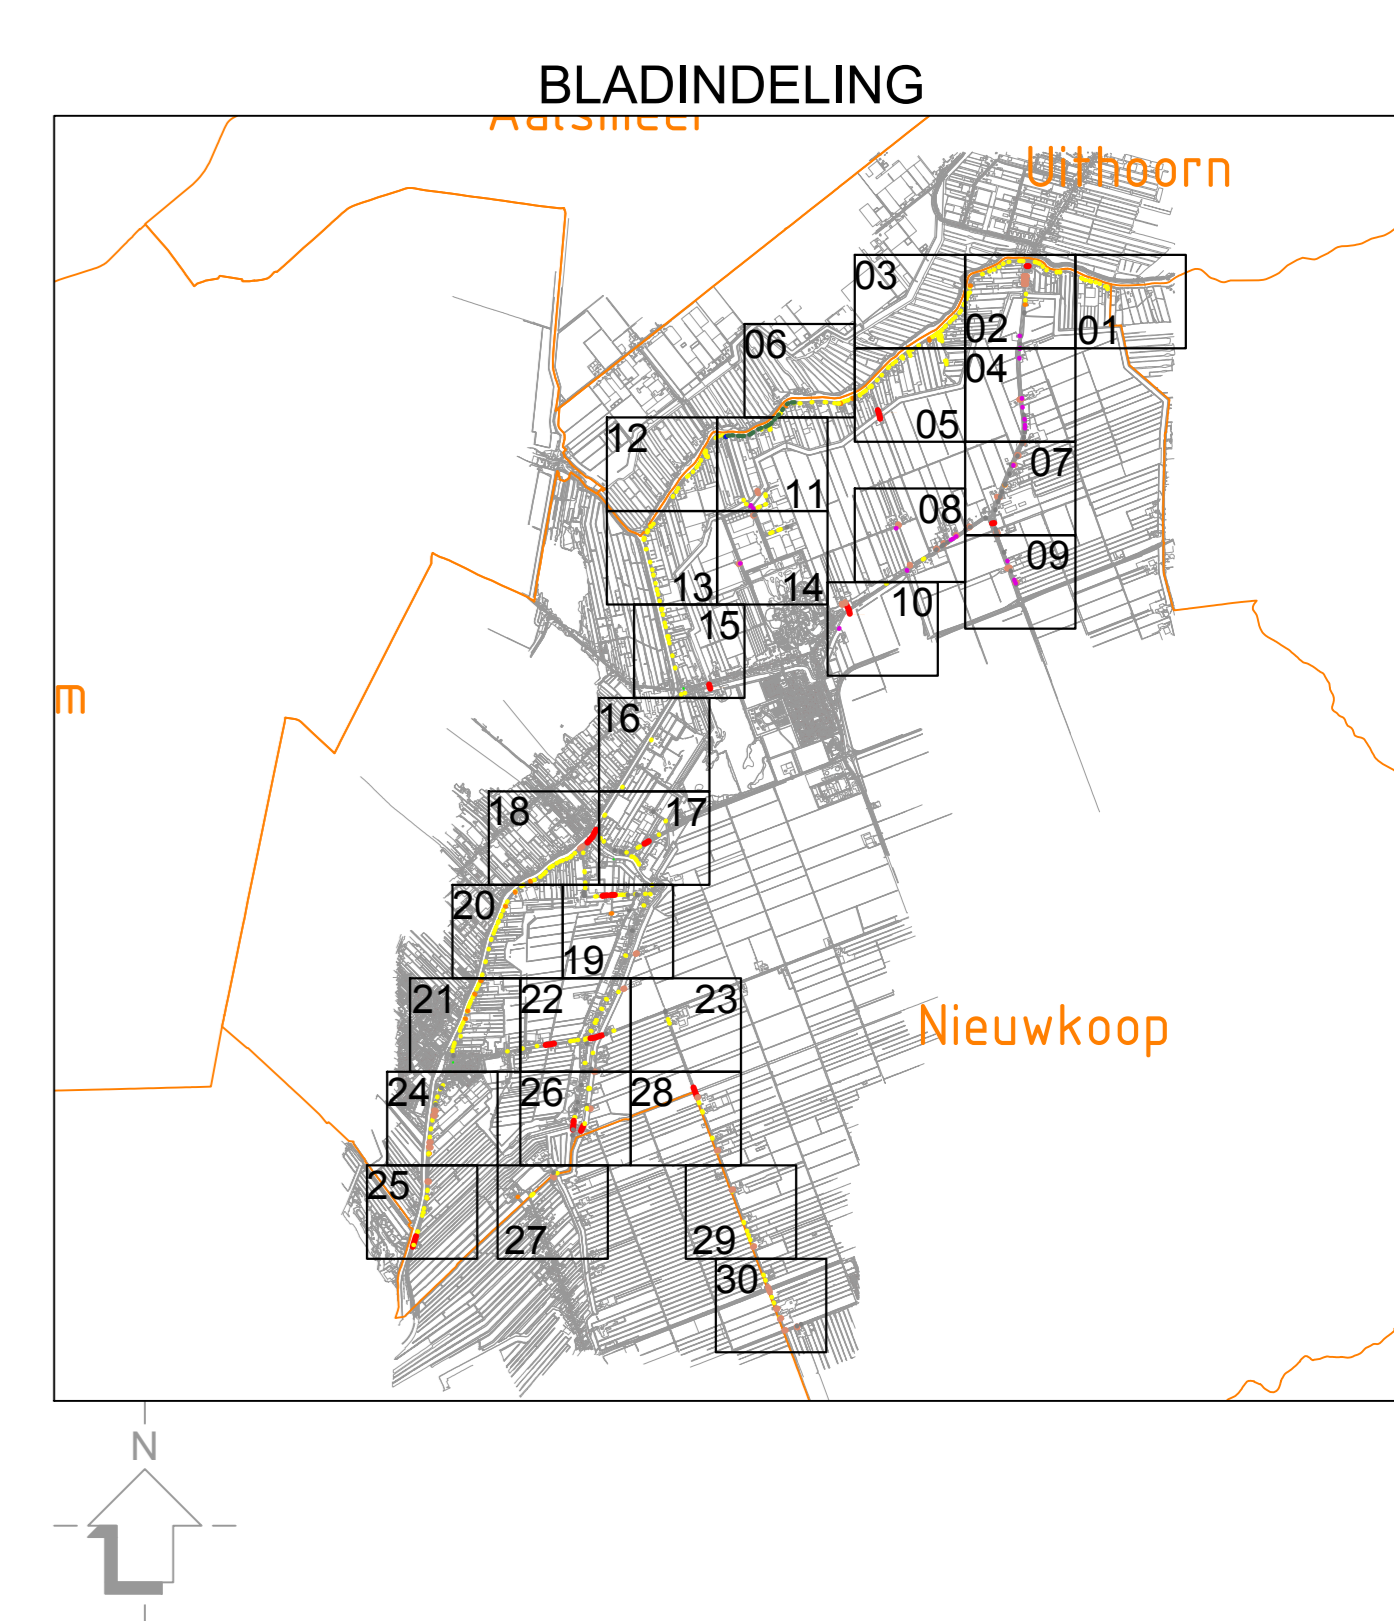

Verkeersmaatregelen worden uitgevoerd conform de richtlijnen CROW publicatie 96 B

Wijk			Door			Omschrijving van de wijziging			Wijk	Datum	Datum goedkeuring
1.1									Persing		
2											
3											
4											

Projectomschrijving	FiH Groene Hart	Getekend door	KD	Datum	05-12-2019
Projectaantal	NVEEN-01	Formaat	A4	Schaal	1:1000
Organisatie	Waterschap Amstel, Gooi en Vecht	Projectnr.	SPT-18280		
Overige	VERGUNNINGSTEKENING	Projectnr. opdrachtgever	VERGUNNING		
		Tekeningnummer	18280-080-VE001-04		