


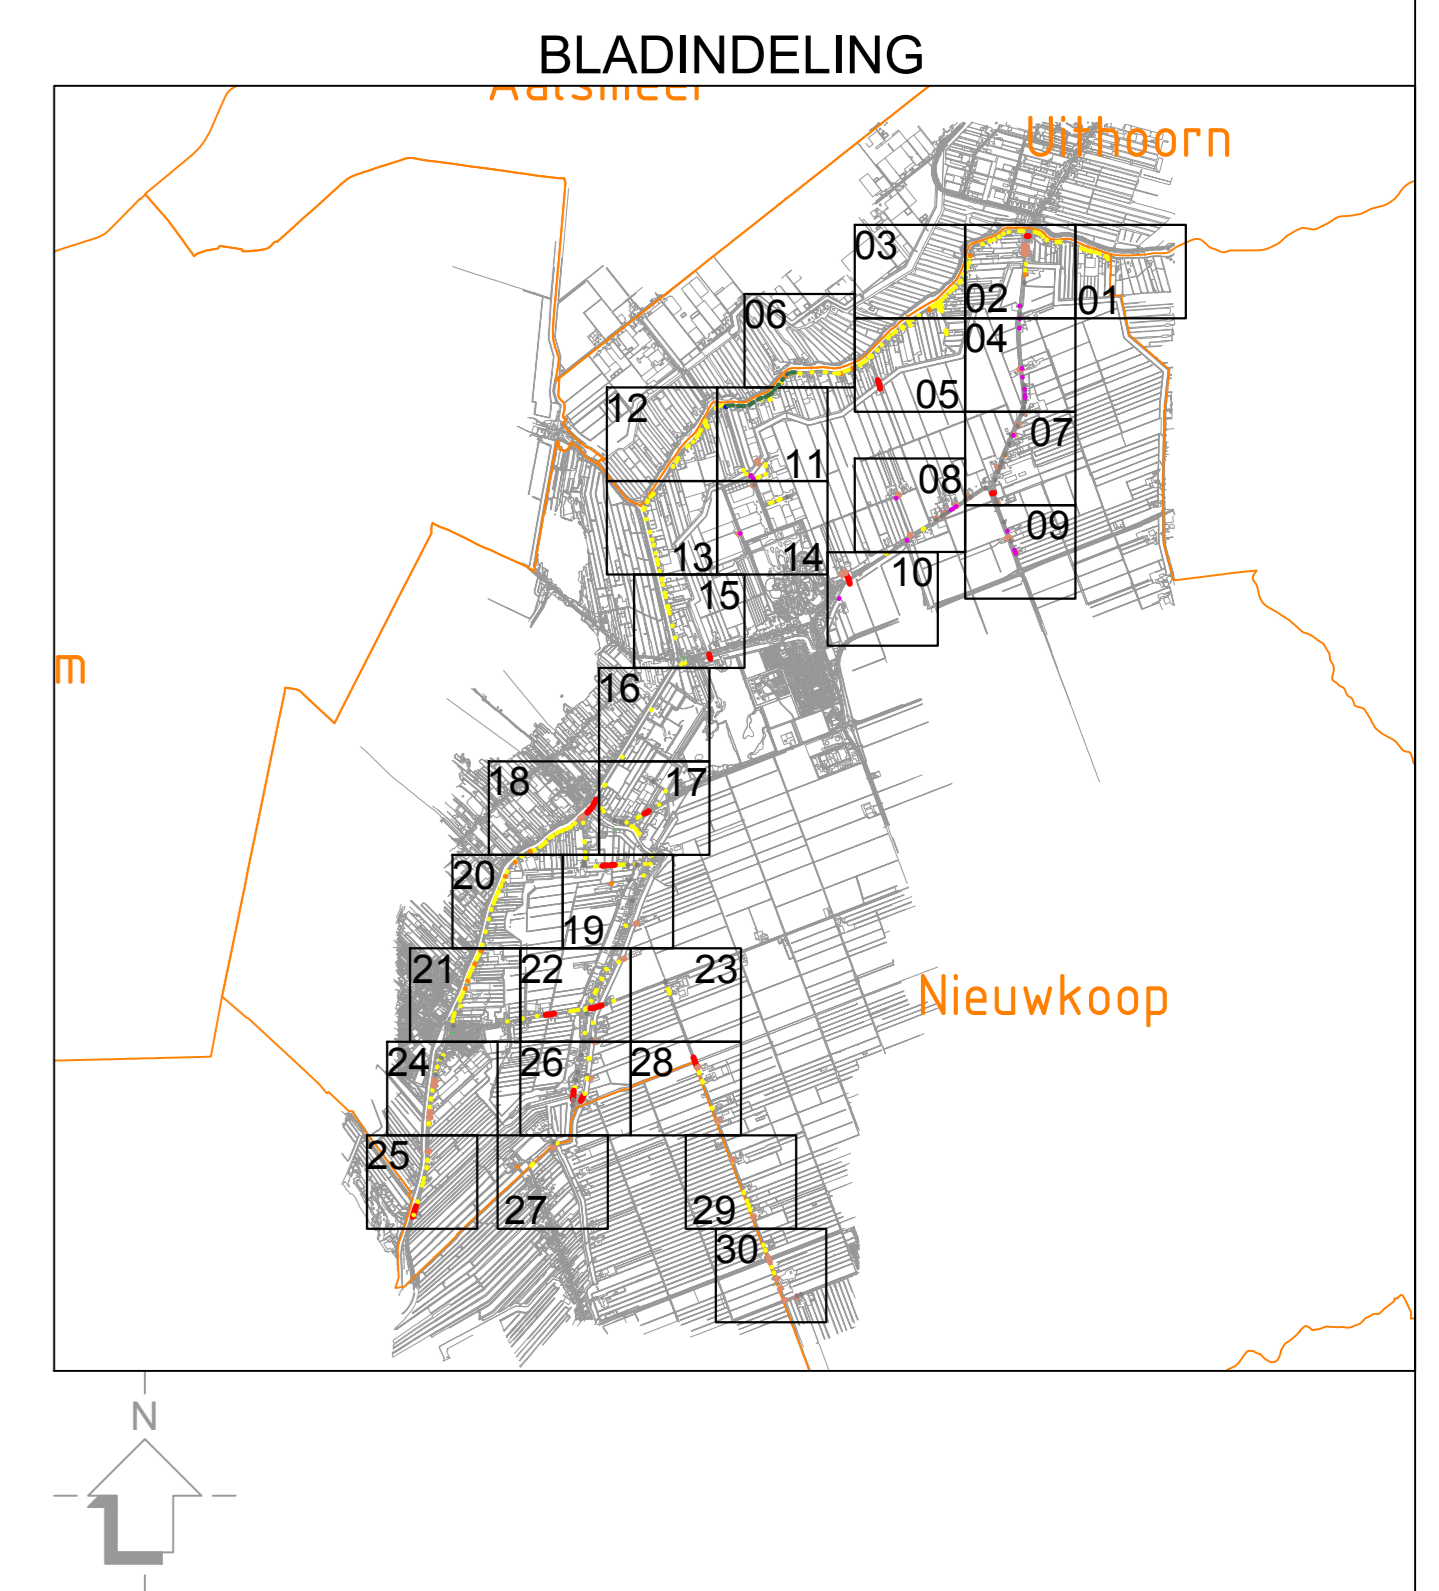

### Legenda

- Nieuw te graven tracé (30cm breed)
- Toegevoegd nieuw te graven tracé (30cm breed)
- Asfalt Zagen
- Gestuurde boring
- Boogzinker / Boogboring
- Persing
- Rakeboring
- Ingegraven boogzinker m.b.v. graafmachine
- Bestaande buis
- Gemeentegrens
- Huisaansluiting HomeConnect (contract MBG)
- Huisaansluiting HomePassed (open contract MBG, binnen graaftracé)

Kruisingen van asfalt zullen indien mogelijk door middel van persingen gemaakt worden. Indien er geen persing mogelijk is wordt in overleg asfalt zagen toegepast.



Verkeersmaatregelen worden uitgevoerd conform de richtlijnen CROW publicatie 96.8

Wijk	Door	Omschrijving van de wijziging	Wijk	Datum	Datum gecontroleerd:
1.1					
2					
3					
4					

Projectomschrijving	Deelgebied	Organisatie	Overige:	Getekend door	KD	Datum	05-12-2019
Projectnaam	NVEEN-01	Waterschap Amstel, Gooi en Vecht	VERGUNNINGSTEKENING	Formaat	A4	Schaal	1:1000
Projectnummer				Projectie	Systeem		102/1020
				Projectie opdrachtgever			
				Type tekening			VERGUNNING
				Tekeningnummer			18280-080-VE001-05

V:\2019\2018280-FTTH-T-GROENE-HART-GLASDRAAD\080-NVEEN\0108-VERGUNNINGEN\01-AMV\RAAG-INSTELMINKSES\UIT-18280-080-WATERDRAAD-DWG