



Evaluatie Immobilie BUS sanering

Administratieve gegevens (invullen door overheid)

Datum van ontvangst									
Behandelnummer									
Dossier									

1 Saneringslocatie

1.1	Identificatienummer melding							> Niet verplicht
> indien identificatienummer is ingevuld, hoeven in blokken 1, 2, 4 en 11 uitsluitend afwijkingen t.o.v. de melding te worden aangegeven								
1.2	Locatienaam							
1.3	Adres							
1.4	Kadastrale gegevens							
		Kadastrale gemeente	Sectie	Nummer	Oppervlakte kadastraal perceel	Oppervlakte te saneren locatie	Naam eigenaar / erfpachter	
	Kadastraal perceel 1							
	Kadastraal perceel 2							
	Kadastraal perceel 3							
	Kadastraal perceel 4							
	Kadastraal perceel 5							
	Kadastraal perceel 6							
	Kadastraal perceel 7							
	Kadastraal perceel 8							
	Kadastraal perceel 9							
	Kadastraal perceel 10							
	Kadastraal perceel 11							

> Recente kadastrale gegevens (kadastrale kaart met eigendomsverhoudingen niet ouder dan 3 maanden) **verplicht** toevoegen

2 Saneerder

(Bedrijfs)Naam

2.1 Contactgegevens saneerder

Contactpersoon

> De saneerder is opdrachtgever van de sanering

2.2 Saneerder is

☐ Eigenaar van één of meerdere van de percelen☐ Erfpachter van één of meerdere van de percelen

> NAW-gegevens saneerder en eigena(a)r(en)/erfpachter(s) volledig invullen bij 11

☐ Anders, namelijk

3 Verontreinigingssituatie en reikwijdte

3.1 Is vastgesteld dat het ging om een immobiele verontreinigingssituatie?

☐ ja ☐ nee

3.2 De aard van de verontreinigingen betrof

Zware metalen

☐ ja☐ nee

Overige anorganische stoffen

☐ ja☐ nee

Pak

☐ ja☐ nee

Organochloor bestrijdingsmiddelen

☐ ja☐ nee

Minerale olie

☐ ja☐ nee

Asbest

☐ ja☐ nee

4 Situering en gebruik saneringslocatie

4.1 Het gebruik van de saneringslocatie is

Gebruik

Huidig

Toekomstig

(Wonen met) moestuin of volkstuin

☐☐

Wonen met (sier)tuin

☐☐

Plaatsen waar kinderen spelen

☐☐

Natuur

☐☐

Landbouw

☐☐

Groen met natuurwaarden

☐☐

Overig (openbaar) groen

☐☐

Bebouwing (incl. wonen zonder tuin)

☐☐

Infrastructuur

☐☐

Bedrijfsterrein, industrie

☐☐

Overig namelijk,

☐☐

5 Saneringsuitvoering

5.1 De startdatum van de sanering was

dag

maand

jaar

5.2 De einddatum van de sanering was

dag

maand

jaar

5.3 Afronding van de sanering is gemeld op

dag

maand

jaar

5.4 Zijn de werkzaamheden milieukundig begeleid (processturing/verificatie) ☐ ja ☐ nee > Zo nee, redenen vermelden bij 9

5.5 Op welke momenten heeft de milieukundige begeleiding plaatsgevonden? _____

5.6 Is de sanering volledig uitgevoerd conform de onder het Besluit Bodemkwaliteit vallende beoordelingsrichtlijnen en protocollen? ☐ ja ☐ nee > Zo nee, specificeer de protocollen en/of richtlijnen waarvan is afgewezen bij 9.

5.7 Is er sprake geweest van tijdelijke opslag? ☐ ja ☐ nee

5.8 Zo ja, is het betreffende depot volledig opgeruimd? ☐ ja ☐ nee

5.9 Hebben er zich tijdens de sanering wijzigingen voorgedaan ten opzichte van de melding? ☐ ja ☐ nee > Zo nee, ga verder met vraag 5.11.

5.10 Zijn de wijzigingen t.o.v. de melding BUS bij het bevoegd gezag gemeld? ☐ ja ☐ nee > Zo ja, specificeer de wijzigingen in 9 of voeg de meldingen toe.
> Zo nee, motiveer waarom wijzigingen niet zijn gemeld bij blok 9

5.11 De kosten van de sanering (incl. BTW) bedroegen € _____

6 Saneringsaanpak en saneringsresultaat

6.1 Welke saneringsaanpak(ken) heeft u gebruikt? ☐ Ontgraving tot niveau terugsaneerwaarde > Vul 6a in
☐ Aanbrengen van leeflaag > Vul 6b in
☐ Aanbrengen van duurzame aaneengesloten afdeklaag > Vul 6c in
☐ Ontgraving dunne stedelijke toplaag en aanbrengen van een aanvullaag > Vul 6d in
> onderstaande vragenblokken hoeven alleen ingevuld voor zover van toepassing

6a Ontgraving voor volledige verwijdering van de verontreiniging

6a.1 De oppervlakte die is ontgraven was _____ m²

6a.2 Maximale ontgravingsdiepte t.o.v. huidig maaiveld was _____ m

6a.3 Voldoet de bodem op ontgravingsdiepte (en eventueel binnen de saneringslocatie gelegen putwanden) aan de uit de melding volgende terugsaneerwaarde?

De achtergrondwaarde van tabel 1 van bijlage B van de Regeling bodemkwaliteit ☐ ja ☐ nee

De generieke maximale waarden van de bodemfunctieklasse Wonen uit tabel 1 van bijlage B van de Regeling bodemkwaliteit ☐ ja ☐ nee

De generieke maximale waarden van de bodemfunctieklasse Industrie uit tabel 1 van bijlage B van de Regeling bodemkwaliteit ☐ ja ☐ nee

De vastgestelde Lokale Maximale Waarde ☐ ja ☐ nee

Bodem/wand/ boring	Monsternummer	Te saneren stof	Aangetoond gehalte eindsituatie (mg/kg.ds)	Terugsaneerwaarde (mg/kg ds)
6a.4 De kwaliteit van de bodem op ontgravingsdiepte blijkt uit put- en wandmonsters, kwaliteit in tabel invullen				
> Indien asbest voorkomt boven de interventiewaarde, vermeld dan het gewogen gehalte.				
> Geef op een kaart duidelijk aan waar en tot welke diepte is ontgraven. Illustreer dit zonodig middels een dwarsprofiel.				
> Alle monsterpunten op kaart aangeven en volledige analysecertificaten inclusief toetsingsresultaten meezenden				

6a.5 Heeft er na ontgraving aanvulling plaatsgevonden? ☐ ja ☐ nee

	Kwaliteitsklasse ¹	Omvang	Kenmerk milieuhygiënische verklaring ²	Herkomst
6a.6 Zo ja, wat is de kwaliteit van de aanvulgrond?		m ³		
		m ³		
		m ³		
		m ³		

¹ Keuze uit: <AW2000, Wonen, Industrie, <Lokale Maximale Waarde (LMW)

² Kenmerk partijkeuring, erkende kwaliteitsverklaring of fabrikant-eigenverklaring (bewijsmiddel toevoegen als bijlage)

6b Aanbrengen van leeflaag

6b.1 De oppervlakte die is voorzien van een leeflaag is

m²

6b.2 Heeft er een ontgraving plaatsgevonden t.b.v. het aanbrengen van de leeflaag? ☐ ja ☐ nee

6b.3 De hoeveelheid verontreinigde grond die is ontgraven is

m³

6b.4 De opbouw en kwaliteit van de leeflaag is

Grondsoort/ materiaal ¹	Kwaliteitsklasse ²	Kenmerk milieu- hygiënische verklaring ³	Herkomst	Oppervlakte	Dikte
				m ²	m
				m ²	m
				m ²	m
				m ²	m

¹ Bijvoorbeeld Zand, Zavel, Klei, Teelaarde,

² Keuze uit: <AW2000, Wonen, Industrie, <Lokale Maximale Waarde (LMW)

³ Kenmerk van partijkeuring, erkende kwaliteitsverklaring of fabrikant-eigenverklaring (bewijsmiddel toevoegen als bijlage)

6b.5 Is er onder de leeflaag een signaleringslaag aangebracht? ☐ ja ☐ nee

Zo ja, deze bestaat uit

> Geef met een overzichtstekening duidelijk aan waar en in welke dikte de leeflaag en eventuele aanvullaag is aangebracht. Illustreer dit zonodig met een dwarsprofiel.

Zo nee, waarom niet?

6c Aanbrengen van duurzame aaneengesloten afdeklaag

6c.1 De oppervlakte die wordt voorzien van een afdeklaag is

m²

6c.2 Heeft er een ontgraving plaatsgevonden t.b.v. het aanbrengen van de afdeklaag? ☐ ja ☐ nee

6c.3 De hoeveelheid verontreinigde grond die is ontgraven is

m³

6c.4 Is de ontgraving aangevuld voor het aanbrengen van de afdeklaag? ☐ ja ☐ nee

6c.5 De opbouw en kwaliteit van de aanvullaag is

Grondsoort/ materiaal ¹	Kwaliteitsklasse ²	Kenmerk milieu- hygiënische verklaring ³	Herkomst	Oppervlakte	Dikte
				m ²	m
				m ²	m

¹ Bijvoorbeeld Zand, Zavel, Klei, Teelaarde,

² Keuze uit: <AW2000, Wonen, Industrie, <Lokale Maximale Waarde (LMW)

³ Kenmerk van partijkeuring, erkende kwaliteitsverklaring of fabrikant-eigenverklaring (bewijsmiddel toevoegen als bijlage)

	Materiaal	Kenmerk milieuhygiënische verklaring ¹	Oppervlakte	Dikte
6c.6 Uit welk materiaal bestaat de afdeklaag?	Asfalt		m ²	m
> Geef met een overzichtstekening duidelijk aan waar en in welke dikte de afdeklaag en eventuele aanvullaag is aangebracht. Illustreer dit zonodig met een dwarsprofiel.	Asfaltbeton		m ²	m
	Beton		m ²	m
	Stelconplaten		m ²	m
	Klinkers/tegels		m ²	m
	Bebouwing		m ²	m
	Ballastmateriaal minimaal 0,25m dik met geotextiel		m ²	m
	Splitbed minimaal 0,25m dik met geotextiel		m ²	m
	Anders, namelijk:			

¹ Kenmerk van partijkeuring, erkende kwaliteitsverklaring of fabrikant-eigenverklaring (bewijsmiddel toevoegen als bijlage)

6d Ontgraven dunne stedelijke ophooglaag en aanbrengen aanvullaag

6d.1 De oppervlakte die is ontgraven is m²

6d.2 De ontgravingsdiepte ten opzichte van maaiveld is m (max 0,5 m)

6d.3 Voldoet de bodem op de ontgravingsdiepte aan de terugsaneerwaarde van lager dan 0,5 maal de I-waarde? ☐ ja ☐ nee

	Bodem/wand/ boring	Monsternummer	Te saneren stof	Aangehouden gehalte eindsituatie (mg/kg.ds)	Terugsaneerwaarde (mg/kg ds)
6d.4 De kwaliteit van de bodem op ontgravingsdiepte blijkt uit put- en wandmonsters, kwaliteit in onderstaande tabel invullen:					
> Geef op een kaart duidelijk aan waar en tot welke diepte is ontgraven. Illustreer dit zonodig middels een dwarsprofiel. > Alle monsterpunten op kaart aangeven en volledige analysecertificaten inclusief toetsingsresultaten meezenden					

6d.5 De opbouw en kwaliteit van de aanvullaag is

Grondsoort/ materiaal ¹	Kwaliteitsklasse ²	Kenmerk milieu- hygiënische verklaring ³	Herkomst	Oppervlakte	Dikte
				m ²	m
				m ²	m

¹ Bijvoorbeeld Zand, Zavel, Klei, Teelaarde, etc

² Keuze uit: <AW2000, Wonen, Industrie, <Lokale Maximale Waarde (LMW)

³ Kenmerk van partijkeuring, erkende kwaliteitsverklaring of fabrikant-eigenverklaring

7

Grondafvoer en grondverwerking

	Afvalstroomnummer ¹ /meldingsnummer Bbk ² Kwaliteitsklasse ³	Omvang	Bestemming
7.1 In geval van afvoer van grond of overige materialen vul de tabel in		m ³	ton
		m ³	ton
> Voeg een overzicht van afgevoerde vrachten toe als bijlage. Afzonderlijke transportbonnen hoeven niet meegezonden te worden, maar moeten wel door de ontdoener en acceptant bewaard worden.		m ³	ton

¹ naar een verwerker² naar een toepassingslocatie³ < AW2000, Wonen, Industrie, <lokale maximale waarde, niet toepasbaar.

	Plaats	Hoeveelheid
7.2 Als er verontreinigde grond (>I waarde) is herschikt, waar is dat terechtgekomen?	Onder leeflaag	m ³
	Onder duurzaam aaneengesloten afdeklaag	m ³
> Geef op tekening aan waar grond herschikt is	Onder bebouwing	m ³

8

Nazorg

8.1 Is nazorg aan de orde als gevolg van de sanering?	☐ ja ☐ nee
8.2 Het betreft het instandhouden van	☐ Leeflaag
	☐ Duurzaam aaneengesloten afdeklaag
	☐ Bebouwing
	☐ Anders, namelijk

9

Bijzonderheden tijdens de sanering

Gebruik hiervoor een afzonderlijke bijlage of benut onderstaande ruimte.

10 Bijlagen

- 10.1 Bij de evaluatie dienen de volgende bijlagen (in enkelvoud) te worden gevoegd

> Indien bijgevoegd, vul aankruishokje in

Recente kadastrale kaart met daarop aangegeven de contour van de gesaneerde locatie, inclusief kadastraal uittreksel met de eigendomssituatie	☐	ja	☐	nvt
Bemonsteringskaart (eindcontrole):				
- Putwanden	☐	ja	☐	nvt
- Putbodem	☐	ja	☐	nvt
Ontgravingstekening (en evt. dwarsprofiel) met:				
- Plaats van ontgraving	☐	ja	☐	nvt
- Plaats van herschikte grond	☐	ja	☐	nvt
- Ligging van aangebrachte leeflaag, afdeklaag of aanvullaag	☐	ja	☐	nvt
Melding wijzigingen (BUS)	☐	ja	☐	nvt
Overzicht afgevoerde vrachten verontreinigde grond of overige materialen	☐	ja	☐	nvt
Analysecertificaten grondmonsters	☐	ja	☐	nvt
Kwaliteitsverklaring aan vulgrond en/of afdeklaag	☐	ja	☐	nvt
Overig	☐	ja	☐	nvt

> Indien bijgevoegd, geef aan welke

11 Contactgegevens

- 11.1 Saneerder (= opdrachtgever van de sanering)

(Bedrijfs)Naam				
Dhr/Mw	Contactpersoon			
Straat		Huisnummer	Huisletter	Toevoeging
Postcode		Plaats		

- 11.2 Eigenaar, erfpachter (indien niet zijnde de saneerder)

> Als er meer dan één eigenaar/erfpachter betrokken is, andere eigenaar/erfpachters opgeven bij Overige betrokkenen

(Bedrijfs)Naam				
Dhr/Mw	Contactpersoon			
Straat		Huisnummer	Huisletter	Toevoeging
Postcode		Plaats		
Telefoonnummer	E-mailadres			

11.3 Melder (diegene die het formulier heeft ingevuld)	(Bedrijfs)Naam			
		Huisnummer	Huisletter	Toevoeging
	Postcode	Plaats		
11.4 Milieukundig begeleider (processturing)	(Bedrijfs)Naam			
	Dhr/Mw	Contactpersoon/projectleider		
		Huisnummer	Huisletter	Toevoeging
	Straat			
	Postcode	Plaats		
	Telefoonnummer	E-mailadres		
11.5 Milieukundig begeleider (verificatie)	Dhr/Mw	Naam milieukundig begeleider		
	(Bedrijfs)Naam			
		Huisnummer	Huisletter	Toevoeging
	Postcode	Plaats		
	Telefoonnummer	E-mailadres		
11.6 Aannemer (uitvoerder sanering)	Naam milieukundig begeleider			
		E-mailadres		
	(Bedrijfs)Naam			
11.6 Aannemer (uitvoerder sanering)				
	Straat	Huisnummer	Huisletter	Toevoeging
	Postcode	Plaats		
	Telefoonnummer			

11.7a Overige betrokkenen 1

> Denk bij rol aan: aannemer, adviseur, belanghebbende, eigenaar, erfpachter, gebruiker, gemachtigde, huurder, melder, veroorzaker, opdrachtgever, voormalige eigenaar, projectontwikkelaar, uitvoerder

Rol				
(Bedrijfs)Naam				
Dhr/Mw	Contactpersoon			
Straat			Huisnummer	Huisletter
Postcode		Plaats		
Telefoonnummer		E-mailadres		

11.7b Overige betrokkenen 2

Rol				
(Bedrijfs)Naam				
Dhr/Mw	Contactpersoon			
Straat			Huisnummer	Huisletter
Postcode		Plaats		
Telefoonnummer		E-mailadres		

11.7c Overige betrokkenen 3

Rol				
(Bedrijfs)Naam				
Dhr/Mw	Contactpersoon			
Straat			Huisnummer	Huisletter
Postcode		Plaats		
Telefoonnummer		E-mailadres		

11.7d Overige betrokkenen 4

Rol				
(Bedrijfs)Naam				
Dhr/Mw	Contactpersoon			
Straat			Huisnummer	Huisletter
Postcode		Plaats		
Telefoonnummer		E-mailadres		

12 Ondertekening

Hiermee verklaart ondergetekende(n) dat voorgaande naar waarheid is ingevuld en dat de sanering is uitgevoerd conform de voorwaarden van het Besluit en de Regeling uniforme saneringen.

12.1 Ondertekening saneerder (opdrachtgever van de sanering)

Naam (in blokletters)

gemeente Nissewaard

Datum

21 10 2020

Plaats

Spijkenisse

Handtekening



> Indien evaluatieverslag wordt ingediend door gemachtigde namens saneerder, dient het evaluatieverslag tevens ondertekend te worden door de saneerder. Ook is het mogelijk een machtigingsformulier mee te zenden, waarmee de saneerder de gemachtigde machtigt voor het indienen en ondertekenen van dit formulier.

 
12.2 Milieukundig begeleider (onderdeel verificatie)

Datum

22 - 10 - 20

Plaats

Nijkerk



12.3 Ondertekening gemachtigde (indien melding ingevuld door andere partij dan saneerder)

Datum

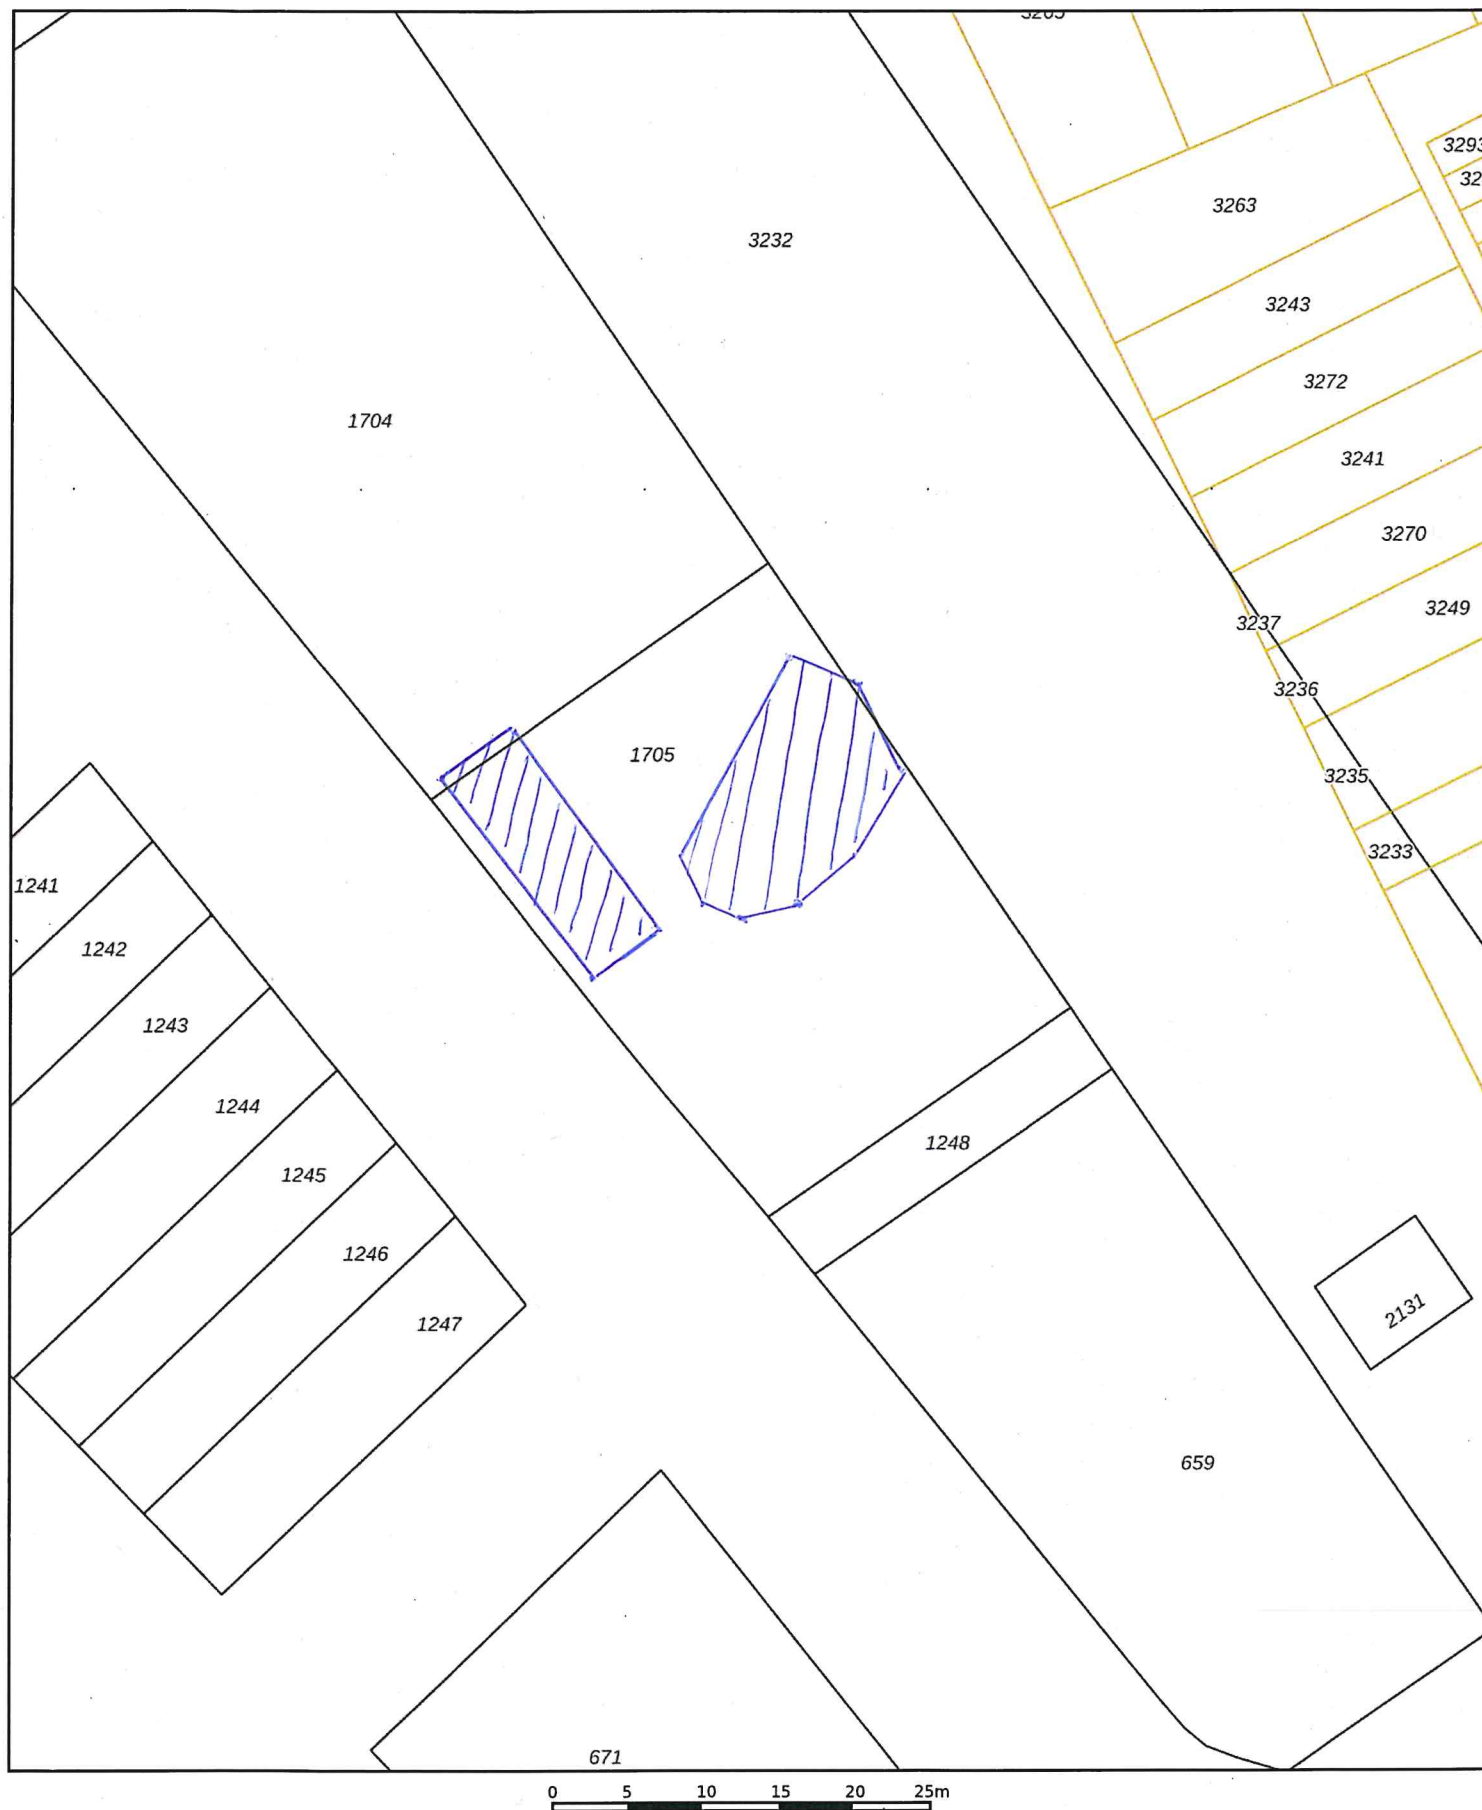
22 10 2020

Plaats

Nijkerk

Handtekening





12345

Deze kaart is noordgericht

Perceelnummer

25

Huisnummer

— Vastgestelde kadastrale grens

— Voorlopige kadastrale grens

— Administratieve kadastrale grens

— Bebouwing

Schaal 1: 500

Kadastrale gemeente

Sectie

Perceel

Saneeringslocatie

Spijkenisse

C

1705

kadaster



Voor een eensluidend uittreksel, geleverd op 19 oktober 2020
De bewaarder van het kadaster en de openbare registers

Aan dit uittreksel kunnen geen betrouwbare maten worden ontleend.
De Dienst voor het kadaster en de openbare registers behoudt zich de intellectuele
eigendomsrechten voor, waaronder het auteursrecht en het databankenrecht.

Eigendomsinformatie

ALGEMEEN

Kadastrale aanduiding	Spijkenisse C 1704	
	Kadastrale objectidentificatie : 020460170470000	
Locatie	ELEMENTENWG 16 3201 LG SPYKENISSE	
Kadastrale grootte	1.667 m²	
Grens en grootte	Vastgesteld	
Coördinaten	82566 - 429932	
Omschrijving	Bedrijvigheid (industrie) Terrein (industrie)	
Koopsom	€ 1.250.000	Koopjaar 2010
Ontstaan uit	Spijkenisse C 1250 Spijkenisse C 1251	

AANTEKENINGEN

Publiekrechtelijke beperking	Er zijn geen beperkingen bekend in de Basisregistratie Kadaster.
Basisregistratie Kadaster	

RECHTEN

1 Eigendom (recht van)		
Afkomstig uit stukken	Hyp4 65228/118	Ingeschreven op 30-01-2015 om 11:40
	Hyp4 59260/146	Ingeschreven op 16-12-2010 om 14:45
Naam gerechtigde	Gemeente Nissewaard	
Adres	Raadhuislaan 106 3201 EL SPIJKENISSE	
Statutaire zetel	NISSEWAARD	
KvK-nummer	62252046 (Bron: Handelsregister)	
Voor de meest actuele naam, zetel en adres, raadpleeg het Handelsregister		

Eigendomsinformatie

ALGEMEEN

Kadastrale aanduiding	Spijkenisse C 1705	
	Kadastrale objectidentificatie : 020460170570000	
Kadastrale grootte	922 m²	
Grens en grootte	Vastgesteld	
Coördinaten	82585 - 429909	
Omschrijving	Bedrijvigheid (kantoor)	
Koopsom	€ 525.000	Koopjaar 2014
Ontstaan uit	Spijkenisse C 1251	

AANTEKENINGEN

Publiekrechtelijke beperking	Er zijn geen beperkingen bekend in de Basisregistratie Kadaster.
Basisregistratie Kadaster	

RECHTEN

1 Eigendom (recht van)			
Afkomstig uit stukken	Hyp4 65228/118	Ingeschreven op	30-01-2015 om 11:40
	Hyp4 65411/88	Ingeschreven op	19-12-2014 om 14:16
Naam gerechtigde	Gemeente Nissewaard		
Adres	Raadhuislaan 106 3201 EL SPIJKENISSE		
Statutaire zetel	NISSEWAARD		
KvK-nummer	62252046 (Bron: Handelsregister)		
Voor de meest actuele naam, zetel en adres, raadpleeg het Handelsregister			

Molen Ojk

Bonnr	Afvalstroo	Werkoms	Netto	Omschrijvi	Tijdstip 2	Voertuig	Product	Werk	Naam	Omschrijvi	Naam	Opmerkin
219715	08020200	BRM De	34.520 kg		6-10-2020	30-BLH-3	176	20066	Gemeente	GROND/Z	Kok	
219716	08020200	BRM De	36.300 kg		6-10-2020	01-BJL-4	176	20066	Gemeente	GROND/Z	Kok	
219732	08020200	BRM De	32.400 kg		7-10-2020	BX-VB-52	176	20066	Gemeente	GROND/Z	Kok	
219736	08020200	BRM De	34.600 kg		7-10-2020	94-BKT-2	176	20066	Gemeente	GROND/Z	Kok	
219754	08020200	BRM De	33.980 kg		7-10-2020	BX-VB-52	176	20066	Gemeente	GROND/Z	Kok	
219756	08020200	BRM De	35.020 kg		7-10-2020	94-BKT-2	176	20066	Gemeente	GROND/Z	Kok	
219769	08020200	BRM De	36.260 kg		7-10-2020	BX-VB-52	176	20066	Gemeente	GROND/Z	Kok	
219772	08020200	BRM De	34.560 kg		7-10-2020	94-BKT-2	176	20066	Gemeente	GROND/Z	Kok	
219776	08020200	BRM De	13.580 kg		7-10-2020	BX-VB-52	176	20066	Gemeente	GROND/Z	Kok	
			=====									
			291.220									

0802020000277

De begeleidingsbrief dient naar waarheid ingevuld te worden en is alleen geldig als de verplichte (donkere) velden zijn ingevuld en de handtekeningen zijn geplaatst door de afzender of de afzender's gemachtigde. De donker gearceerde velden zijn soms, afhankelijk van de omstandigheden, verplicht (zie toelichting op de achterzijde van dit formulier).

BEGELEIDINGSBRIEF

BEWIJS VAN ONTVANGST (B1) (retour naar ontdoener)

Verplicht te gebruiken voor transport van afvalstoffen

1 ☐ (primaire) ontvoerder ☐ ontvanger ☐ handelaar ☒ bemiddelaar

afzender **Kok Lexmond bv**
straat + nr **ACHTHOVEN 23A**
postc. + woonpl. **4128LV Lexmond**
VIHB-nummer **ZH501926VIHB**

2
factuuradres **Gemeente Nissewaard**
postbus of straat + nr **RAADHUISLAAN 106**
postc. + woonpl. **3201EL Spijkenisse**

3^a
ontdoener **Gemeente Nissewaard**
straat + nr **RAADHUISLAAN 106**
postc. + woonpl. **3201EL Spijkenisse**

4^a
uitbesteed vervoerder **Den Dijk BV**
straat + nr **Groene Str. 56**
postc. + woonpl. **4264 RM UCEU**
VIHB-nummer **NB 2004 8000 52367 van**

5
getransporteerd door: 1 ☐ afzender 2 ☐ ontvoerder 3 ☐ ontvanger 4 ☐ inzamelaar 5 ☐ vervoerder 6 ☒ uitbesteed vervoerder
ontvanger/inzamelaar/vervoerder **Kok Lexmond bv**
straat + nr **ACHTHOVEN 23A**
postc. + woonpl. **4128LV Lexmond**
VIHB-nummer **ZH501926VIHB**
kenteken **BxUB-52**

afvalstroomnummer	gebruikelijke benaming van de afvalstoffen	aantal/ verpakking	eurale code	verw. meth.	geschatte hoeveelheid (kg)	gewogen hoeveelheid (kg)
080202000277	Grond MOLENDIJK			170504	C04 80.00	

Debiteur nr 71533

176 GROND/ZAND TBV IMMOBILISATIE

Gewicht
Bruto 32.120 kg No: 80781
Ledig 18.540 kg PT No: 0
Netto 13.580 kg

Datum 07-10-20
Tijd 16:48

Bonnr 219776

20066 BRM De Haven Spijkenisse
SPIJKENISSE

	Auteursrecht: sVa / Stichting Vervoeradres, Den Haag		
handtekening afzender	handtekening ontvoerder	handtekening transporteur voor ontvangst der zending met gelijkgenummerde vrachtbrief	handtekening ontvanger (geadresseerde) voor goede ontvangst der zending met gelijkgenummerde vrachtbrief

BD43541213

MD08

BEGELEIDINGSBRIEF

BEWIJS VAN ONTVANGST (B1) (retour naar ontdoener)

Verplicht te gebruiken voor transport van afvalstoffen

1 ☐ (primaire) ontdoener 2 ☐ ontvanger 3 ☐ handelaar 4 ☒ bemiddelaarafzender **Kok Lexmond bv**straat + nr **ACHTHOVEN 23A**postc. + woonpl. **4128LV Lexmond**VIHB-nummer **ZH501926VIHB**2 factuuradres **Gemeente Nissewaard**postbus of straat + nr **RAADHUISLAAN 106**postc. + woonpl. **3201EL Spijkenisse**3^a ontdoener **Gemeente Nissewaard**straat + nr **RAADHUISLAAN 106**postc. + woonpl. **3201EL Spijkenisse**4^a uitbesteed vervoerder **Den Dellen B.V.**straat + nr **Grond Str 56**postc. + woonpl. **4204 RM UEGN**VIHB-nummer **NBS22367UXX**5 getransporteerd door: 1 ☐ afzender 2 ☐ ontdoener 3 ☐ ontvanger 4 ☐ inzamelaar 5 ☐ vervoerder 6 ☒ uitbesteed vervoerder (vak 4a)ontvanger/inzamelaar/vervoerder **Kok Lexmond bv**straat + nr **ACHTHOVEN 23A**postc. + woonpl. **4128LV Lexmond**6 VIHB-nummer **ZH501926VIHB**kenteken **BX-VB-52**afvalstroomnummer **080202000277**gebruikelijke benaming van de afvalstoffen **Grond MOLENDIJK**aantal/
verpakkingeural
codeverw.
meth.geschatte
hoeveelheid
(kg)gewogen
hoeveelheid
(kg)

170504

C04

30.000

Debiteur nr 71533

176 GROND/ZAND TBV IMMOBILISATIE

Gewicht

Bruto	54.800 kg	No:	0
Ledig	18.540 kg	PT No:	0
Netto	36.260 kg		

Datum 07-10-20

Tijd 14:23

Bonnr 219769

20066 BRM De Haven Spijkenisse
SPIJKENISSEAuteursrecht:
sVa / Stichting Vervoeradres,
Den HaagHet vervoer geschiedt op de door sVa / Stichting Vervoeradres ter griffie van de arr.rechtbank te Amsterdam en Rotterdam gedeponeerde algemene voorwaarden voor het afvalstoffenvervoer over de weg, laatste versie.
Voor aansprakelijkheid vervoerder z.o.z.

In de vracht is verzekering niet begrepen

handtekening afzender

handtekening ontdoener

handtekening transporteur voor ontvangst der zending met gelijkgenummerde vrachtbrief

handtekening ontvanger (geadresseerde) voor goede ontvangst der zending met gelijkgenummerde vrachtbrief



BD43541214

zijn ingevuld en de handtekeningen zijn geplaatst door
zijn soms, afhankelijk van de omstandigheden, verplicht (zie toelichting op de achterzijde van dit formulier)

De begeleidingsbrief dient naar waarheid ingevuld te worden en is alleen geldig als de verplichte (donkere) velden
daartoe bevoegde personen. De donker gearceerde velden

MD 67

KOK GORINCHEM

Spijksedijk 56
4207 GN Gorinchem
T 0183 - 62 40 87
F 0183 - 62 41 11
I www.kokgorinchem.nl
E info@kokgorinchem.nl

- ☒ Puinrecycling
- ☒ Menggranulaat
- ☒ Betonggranulaat
- ☒ Tuinaarde en Compost
- ☒ Weegbrug 70 ton

BEGELEIDINGSBRIEF

BEWIJS VAN ONTVANGST (B1) (retour naar ontdoener)
Verplicht te gebruiken voor transport van afvalstoffen

1 ☐ (primaire) ontdoener ☐ 2 ☐ ontvanger ☐ 3 ☐ handelaar ☒ 4 ☐ bemiddelaar
afzender **Kok Lexmond bv**
straat + nr **ACHTHOVEN 23A**
postc. + woonpl. **4128LV Lexmond**
VIHB-nummer **ZH501926VIHB**

2
factuuradres **Gemeente Nissewaard**
postbus of straat + nr **RAADHUISLAAN 106**
postc. + woonpl. **3201EL Spijkenisse**

3^a
ontdoener **Gemeente Nissewaard**
straat + nr **RAADHUISLAAN 106**
postc. + woonpl. **3201EL Spijkenisse**

3^b
locatie van herkomst **Gemeente Nissewaard**
straat + nr **Elementenweg 24**
postc. + woonpl. **3201LG SPIJKENISSE**
datum aanvang transport

4^a
uitbesteed vervoerder
straat + nr
postc. + woonpl.
VIHB-nummer

4^b
locatie van bestemming **Kok Gorinchem bv**
straat + nr **Spijksedijk 56**
postc. + woonpl. **4207GN GORINCHEM**
datum ontvangst transport

5
getransporteerd door: ☐ 1 afzender ☐ 2 ontdoener ☐ 3 ontvanger ☐ 4 inzamelaar ☐ 5 vervoerder ☒ 6 uitbesteed vervoerder
ontvanger/inzamelaar/vervoerder **Kok Lexmond bv**
straat + nr **ACHTHOVEN 23A**
postc. + woonpl. **4128LV Lexmond**

VIHB-nummer **ZH501926VIHB**
kenteken **94-BKT-2**
route-inzameling ☐ ja ☒ nee
routelijst bijsluiten (zie toelichting)
inzamelaarsregeling ☐ ja ☒ nee
repeterende vrachten ☐ ja ☒ nee
zie toelichting

afvalstroomnummer	gebruikelijke benaming van de afvalstoffen	aantal/ verpakking	eurale code	verw. meth.	geschatte hoeveelheid (kg)	gewogen hoeveelheid (kg)
080202000277	Grond MOLENDIJK		170504	C04		3000

Debiteurnr 71533
176 GROND/ZAND TBV IMMOBILISATIE
Gewicht
Bruto 55.040 kg No:
Ledig 20.480 kg PT No:
Netto 34.560 kg
Datum 07-10-20
Tijd 14:47
Bonnr 219772
20066 BRM De Haven Spijkenisse
SPIJKENISSE

De begeleidingsbrief dient naar waarheid ingevuld te worden en is alleen geldig als de verplichte (donkere) velden zijn ingevuld en de handtekeningen zijn geplaatst door de afzender of de ontvanger. De donkere velden zijn soms afhankelijk van de omstandigheden, verplicht (zie toelichting op de achterzijde van dit formulier).

	Auteursrecht: sVa / Stichting Vervoeradres, Den Haag	Het vervoer geschiedt op de door sVa / Stichting Vervoeradres ter griffie van de arr.rechtbank te Amsterdam en Rotterdam gedeponeerde algemene voorwaarden voor het afvalstoffenvervoer over de weg, laatste versie. Voor aansprakelijkheid vervoerder z.o.z.	In de vracht is verzekering niet begrepen				
handtekening afzender		handtekening ontdoener		handtekening transporteur voor ontvangst der zending met gelijkgenummerde vrachtbrief		handtekening ontvanger (geadresseerde) voor goede ontvangst der zending met gelijkgenummerde vrachtbrief	

BD43541215

De begeleidingsbrief dient naar waarheid ingevuld te worden en is alleen geldig als de verplichte (donkere) velden zijn ingevuld en de handtekeningen zijn geplaatst door de afzender of de ontvanger. De donker gearceerde velden zijn soms, afhankelijk van de omstandigheden, verplicht (zie toelichting op de achterzijde van dit formulier).

BEGELEIDINGSBRIEF

BEWIJS VAN ONTVANGST (B1) (retour naar ontvanger)

Verplicht te gebruiken voor transport van afvalstoffen

1 ☐ (primaire) afzender ☐ ontvanger ☐ handelaar ☒ bemiddelaar

afzender **Kok Lexmond bv**
straat + nr **ACHTHOVEN 23A**
postc. + woonpl. **4128LV Lexmond**
VIHB-nummer **ZH501926VIHB**

2
factuuradres **Gemeente Nissewaard**
postbus of straat + nr **RAADHUISLAAN 106**
postc. + woonpl. **3201EL Spijkenisse**

3^a
ontvanger **Gemeente Nissewaard**
straat + nr **RAADHUISLAAN 106**
postc. + woonpl. **3201EL Spijkenisse**

4^a
uitbesteed vervoerder **Den Dikken**
straat + nr **Grond 51R**
postc. + woonpl. **4204 RM Leen**
VIHB-nummer **UBS22304 VXXX**

5
getransporteerd door: 1 ☐ afzender 2 ☐ ontvanger 3 ☐ ontvanger 4 ☐ inzamelaar 5 ☐ vervoerder 6 ☒ uitbesteed vervoerder
ontvanger/inzamelaar/vervoerder **Kok Lexmond bv**
straat + nr **ACHTHOVEN 23A**
postc. + woonpl. **4128LV Lexmond**
VIHB-nummer **ZH501926VIHB**
kenteken **BXUBS2**

afvalstroomnummer	gebruikelijke benaming van de afvalstoffen	aantal/ verpakking	eural code	verw. meth.	geschatte hoeveelheid (kg)	gewogen hoeveelheid (kg)
080202000277	Grond MOLENDIJK		170504	C04	3000	

KOK GORINCHEM

Spijksedijk 56
4207 GN Gorinchem
T 0183 - 62 40 87
F 0183 - 62 41 11
I www.kokgorinchem.nl
E info@kokgorinchem.nl

- ☐ Puinrecycling
- ☐ Menggranulaat
- ☐ Betongranulaat
- ☐ Tuinaarde en Compost
- ☐ Weegbrug 70 ton

3^b
locatie van herkomst **Gemeente Nissewaard**
straat + nr **Elementenweg 24**
postc. + woonpl. **3201LG SPIJKENISSE**
datum aanvang transport **07-10-2020**
4^b
locatie van bestemming **Kok Gorinchem bv**
straat + nr **Spijksedijk 56**
postc. + woonpl. **4207GN GORINCHEM**
datum ontvangst transport **07-10-2020**

Debiteur nr 71533




176 GROND/ZAND TBV IMMOBILISATIE

Gewicht
Bruto 52.520 kg No: 0
Ledig 18.540 kg PT No: 0
Netto 33.980 kg

Datum 07-10-20
Tijd 11:31

Bonnr 219754

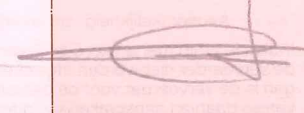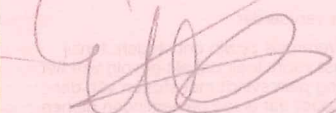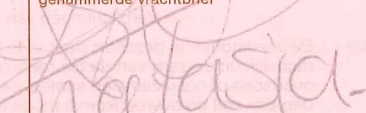20066 BRM De Haven Spijkenisse
SPIJKENISSE

 Auteursrecht: sVa / Stichting Vervoeradres, Den Haag	Het vervoer geschiedt op de door sVa / Stichting Vervoeradres ter griffie van de arr.rechtbank te Amsterdam en Rotterdam gedeponeerde algemene voorwaarden voor het afvalstoffenvervoer over de weg, laatste versie. Voor aansprakelijkheid vervoerder z.o.z.	In de vracht is verzekering niet begrepen	 BD43541216
handtekening afzender	handtekening ontvanger	handtekening transporteur voor ontvangst der zending met gelijkgenummerde vrachtbrief	handtekening ontvanger (geadresseerde) voor goede ontvangst der zending met gelijkgenummerde vrachtbrief
			

MD05

BEGELEIDINGSBRIEF

BEWIJS VAN ONTVANGST (B1) (retour naar ontdoener)

Verplicht te gebruiken voor transport van afvalstoffen

1 ☐ (primaire) ontdoener 2 ☐ ontvanger 3 ☐ handelaar 4 ☐ bemiddelaarafzender **Kok Lexmond bv**
straat + nr **ACHTHOVEN 23A**
postc. + woonpl. **4128LV Lexmond**
VIHB-nummer **ZH501926VIHB**2
factuuradres **Gemeente Nissewaard**
postbus of straat + nr **RAADHUISLAAN 106**
postc. + woonpl. **3201EL Spijkenisse**3^a
ontdoener **Gemeente Nissewaard**
straat + nr **RAADHUISLAAN 106**
postc. + woonpl. **3201EL Spijkenisse**4^a
uitbesteed vervoerder
straat + nr
postc. + woonpl.
VIHB-nummer5
getransporteerd door: 1 ☐ afzender 2 ☐ ontdoener 3 ☐ ontvanger 4 ☐ inzamelaar 5 ☐ vervoerder 6 ☐ uitbesteed vervoerder (valk 4a)
ontvanger/inzamelaar/
vervoerder **Kok Lexmond bv**
straat + nr **ACHTHOVEN 23A**
postc. + woonpl. **4128LV Lexmond**
VIHB-nummer **ZH501926VIHB**
kenteken **94-BKT-2**6
afvalstroomnummer **080202000277** gebruikelijke benaming van de afvalstoffen **Grond MOLENDIJK** aantal/
verpakking **170504** eural
code **C04** verw. meth. **3000** geschatte
hoeveelheid (kg) **3000** gewogen
hoeveelheid (kg)



Debiteur nr 71533

176 GROND/ZAND TBV IMMOBILISATIE

Gewicht
Bruto 55.500 kg No: 0
Ledig 20.480 kg PT No: 0
Netto 35.020 kgDatum 07-10-20
Tijd 11:33

Bonnr 219756

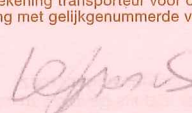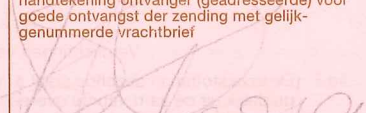20066 BRM De Haven Spijkenisse
SPIJKENISSE

Auteursrecht: sVa / Stichting Vervoeradres, Den Haag		Het vervoer geschiedt op de door sVa / Stichting Vervoeradres ter griffie van de arr.rechtbank te Amsterdam en Rotterdam gedeponeerde algemene voorwaarden voor het afvalstoffenvervoer over de weg, laatste versie. Voor aansprakelijkheid vervoerder z.o.z.		In de vracht is verzekering niet begrepen		BD43541217	
handtekening afzender		handtekening ontdoener		handtekening transporteur voor ontvangst der zending met gelijkgenummerde vrachtbrief		handtekening ontvanger (geadresseerde) voor goede ontvangst der zending met gelijkgenummerde vrachtbrief	
							

De begeleidingsbrief dient naar waarheid ingevuld te worden en is alleen geldig als de verplichte (donkere) velden zijn ingevuld en de handtekeningen zijn geplaatst door de afzender (zie toelichting op de achterzijde van dit formulier).

De afzender is aansprakelijk voor de juistheid van de gegevens en is aansprakelijk voor de omstandigheden, verplicht (zie toelichting op de achterzijde van dit formulier).

De afzender is aansprakelijk voor de juistheid van de gegevens en is aansprakelijk voor de omstandigheden, verplicht (zie toelichting op de achterzijde van dit formulier).

KOK GORINCHEM

Spijksedijk 56

4207 GN Gorinchem

T 0183 - 62 40 87

F 0183 - 62 41 11

I www.kokgorinchem.nl

E info@kokgorinchem.nl

☐ Puinrecycling☐ Menggranulaat☐ Betonggranulaat☐ Tuinaarde en Compost☐ Weegbrug 70 ton

BEGELEIDINGSBRIEF

BEWIJS VAN ONTVANGST (B1) (retour naar ontdoener)

Verplicht te gebruiken voor transport van afvalstoffen

1 ☐ (primaire) ontdoener ☐ 2 ☐ ontvanger ☐ 3 ☐ handelaar ☐ 4 ☐ bemiddelaar

afzender **Kok Lexmond bv**
straat + nr **ACHTHOVEN 23A**
postc. + woonpl. **4128LV Lexmond**
VIHB-nummer **ZH501926VIHB**

2
factuuradres **Gemeente Nissewaard**
postbus of straat + nr **RAADHUISLAAN 106**
postc. + woonpl. **3201EL Spijkenisse**

3^a
ontdoener **Gemeente Nissewaard**
straat + nr **RAADHUISLAAN 106**
postc. + woonpl. **3201EL Spijkenisse**

4^a
uitbesteed vervoerder
straat + nr
postc. + woonpl.
VIHB-nummer

5
getransporteerd door: ☐ 1 ☐ afzender ☐ 2 ☐ ontdoener ☐ 3 ☐ ontvanger ☐ 4 ☐ inzamelaar ☐ 5 ☐ vervoerder ☐ 6 ☐ uitbesteed vervoerder
ontvanger/inzamelaar/
vervoerder **Kok Lexmond bv**
straat + nr **ACHTHOVEN 23A**
postc. + woonpl. **4128LV Lexmond**

6
afvalstroomnummer **080202000277**
gebruikelijke benaming van de afvalstoffen **Grond MOLENDIJK**

KOK GORINCHEM

Spijksedijk 56
4207 GN Gorinchem
T 0183 - 62 40 87
F 0183 - 62 41 11
I www.kokgorinchem.nl
E info@kokgorinchem.nl

☐ Puinrecycling
☐ Menggranulaat
☐ Betonggranulaat
☐ Tuinaarde en Compost
☐ Weegbrug 70 ton

3^b
locatie van herkomst **Gemeente Nissewaard**
straat + nr **Elementenweg 24**
postc. + woonpl. **3201LG SPIJKENISSE**
datum aanvang transport

4^b
locatie van bestemming **Kok Gorinchem bv**
straat + nr **Spijksedijk 56**
postc. + woonpl. **4207GN GORINCHEM**
datum ontvangst transport

VIHB-nummer **ZH501926VIHB**
kenteken **94 BKT-2**
route-inzameling ☐ ja ☐ nee
routelijst bijsluiten (zie toelichting)
inzamelaarsregeling ☐ ja ☐ nee
repeterende vrachten ☐ ja ☐ nee
zie toelichting

aantal/
verpakking
eural
code
verw.
meth.
geschatie
hoeveelheid
(kg)
gewogen
hoeveelheid
(kg)
170504 C04 30000

Debiteur nr 71533

176 GROND/ZAND TBV IMMOBILISATIE

Gewicht
Bruto 55.080 kg No: 80750
Ledig 20.480 kg PT No: 0
Netto 34.600 kg

Datum 07-10-20
Tijd 09:03

Bonnr 219736

20066 BRM De Haven Spijkenisse
SPIJKENISSE



Auteursrecht:
sVa / Stichting Vervoeradres,
Den Haag

Het vervoer geschiedt op de door sVa / Stichting Vervoeradres ter griffie van de arr.rechtbank te Amsterdam en Rotterdam gedeponeerde algemene voorwaarden voor het afvalstoffenvervoer over de weg, laatste versie.
Voor aansprakelijkheid vervoerder z.o.z.

In de vracht is verzekering niet begrepen

handtekening afzender

handtekening ontdoener

handtekening transporteur voor ontvangst der zending met gelijkgenummerde vrachtbrief

handtekening ontvanger (geadresseerde) voor goede ontvangst der zending met gelijkgenummerde vrachtbrief



BD43541218

MD03

KOK GORINCHEM

Spijksedijk 56
4207 GN Gorinchem
T 0183 - 62 40 87
F 0183 - 62 41 11
I www.kokgorinchem.nl
E info@kokgorinchem.nl

☐ Puinrecycling
☐ Menggranulaat
☐ Betonggranulaat
☐ Tuinaarde en Compost
☐ Weegbrug 70 ton

BEGELEIDINGSBRIEF

BEWIJS VAN ONTVANGST (B1) (retour naar ontdoener)
Verplicht te gebruiken voor transport van afvalstoffen

1 ☐ (primaire) ontdoener ☐ 2 ☐ ontvanger ☐ 3 ☐ handelaar ☒ 4 ☐ bemiddelaar

afzender **Kok Lexmond bv**
straat + nr **ACHTHOVEN 23A**
postc. + woonpl. **4128LV Lexmond**
VIHB-nummer **ZH501926VIHB**

2
factuuradres **Gemeente Nissewaard**
postbus of straat + nr **RAADHUISLAAN 106**
postc. + woonpl. **3201EL Spijkenisse**

3^a
ontdoener **Gemeente Nissewaard**
straat + nr **RAADHUISLAAN 106**
postc. + woonpl. **3201EL Spijkenisse**

4^a
uitbesteed vervoerder **DEN DELIGER BV**
straat + nr **GROTE STR 56**
postc. + woonpl. **4204RM UREEN**
VIHB-nummer **NBS22367 VAA**

5
getransporteerd door: 1 ☐ afzender 2 ☐ ontdoener 3 ☐ ontvanger 4 ☐ inzamelaar 5 ☐ vervoerder 6 ☒ uitbesteed vervoerder
ontvanger/inzamelaar/vervoerder **Kok Lexmond bv**
straat + nr **ACHTHOVEN 23A**
postc. + woonpl. **4128LV Lexmond**
VIHB-nummer **ZH501926VIHB**
kenteken **BXUB-52**

3^b
locatie van herkomst **Gemeente Nissewaard**
straat + nr **Elementenweg 24**
postc. + woonpl. **3201LG SPIJKENISSE**
datum aanvang transport **07-10-2020**

4^b
locatie van bestemming **Kok Gorinchem bv**
straat + nr **Spijksedijk 56**
postc. + woonpl. **4207GN GORINCHEM**
datum ontvangst transport **07-10-2020**

route-inzameling ☐ ja ☐ nee
routelijst bijsluiten (zie toelichting)
inzamelaarsregeling ☐ ja ☐ nee
repeterende vrachten ☐ ja ☐ nee
zie toelichting

afvalstroomnummer	gebruikelijke benaming van de afvalstoffen	aantal/ verpakking	eural code	verw. meth.	geschatte hoeveelheid (kg)	gewogen hoeveelheid (kg)
080202000277	Grond MOLENDIJK				170504	C04 3000

Debiteurnr 71533

176 GROND/ZAND TBV IMMOBILISATIE

Gewicht
Bruto 50.940 kg No: 80749
Ledig 18.540 kg PT No: 0
Netto 32.400 kg

Datum 07-10-20
Tijd 08:50

Bonnr 219732

20066 BRM De Haven Spijkenisse
SPIJKENISSE

 Auteursrecht: sVa / Stichting Vervoeradres, Den Haag	Het vervoer geschiedt op de door sVa / Stichting Vervoeradres ter griffie van de arr.rechtbank te Amsterdam en Rotterdam gedeponeerde algemene voorwaarden voor het afvalstoffenvervoer over de weg, laatste versie. Voor aansprakelijkheid vervoerder z.o.z.			In de vracht is verzekering niet begrepen	BD43541219
	handtekening afzender 	handtekening ontdoener 	handtekening transporteur voor ontvangst der zending met gelijkgenummerde vrachtbrief 		

zijn ingevuld en de handtekeningen zijn geplaatst door
zijn soms, afhankelijk van de omstandigheden, verplicht (zie toelichting op de achterzijde van dit formulier)
zijn soms, afhankelijk van de omstandigheden, verplicht (zie toelichting op de achterzijde van dit formulier)
zijn soms, afhankelijk van de omstandigheden, verplicht (zie toelichting op de achterzijde van dit formulier)

MD02

KOK GORINCHEM

Spijksedijk 56
4207 GN Gorinchem
T 0183 - 62 40 87
F 0183 - 62 41 11
I www.kokgorinchem.nl
E info@kokgorinchem.nl

☐ Puinrecycling
☐ Menggranulaat
☐ Betonggranulaat
☐ Tuinaarde en Compost
☐ Weegbrug 70 ton

BEGELEIDINGSBRIEF

BEWIJS VAN ONTVANGST (B1) (retour naar ontdoener)

Verplicht te gebruiken voor transport van afvalstoffen

1 ☐ (primaire) ontdoener 2 ☐ ontvanger 3 ☐ handelaar 4 ☐ bemiddelaar

afzender Kok Lexmond bv
straat + nr ACHTHOVEN 23A
postc. + woonpl. 4128LV Lexmond
VIHB-nummer ZH501926VIHB

2

factuuradres Gemeente Nissewaard
postbus of straat + nr RAADHUISLAAN 106
postc. + woonpl. 3201EL Spijkenisse

3^a

ontdoener Gemeente Nissewaard
straat + nr RAADHUISLAAN 106
postc. + woonpl. 3201EL Spijkenisse

3^b

locatie van herkomst Gemeente Nissewaard
straat + nr Elementenweg 24
postc. + woonpl. 3201LG SPIJKENISSE
datum aanvang transport 06/10/2020

4^a

uitbesteed vervoerder DEU DEIKER
straat + nr ERF STRAAT 56
postc. + woonpl. 4264RM UREN
VIHB-nummer NB 522 367 UXX

4^b

locatie van bestemming Kok Gorinchem bv
straat + nr Spijksedijk 56
postc. + woonpl. 4207GN GORINCHEM
datum ontvangst transport

5

getransporteerd door: 1 ☐ afzender 2 ☐ ontdoener 3 ☐ ontvanger 4 ☐ inzamelaar 5 ☒ vervoerder 6 ☒ uitbesteed vervoerder (vak 4a)

ontvanger/inzamelaar/
vervoerder Kok Lexmond bv
straat + nr ACHTHOVEN 23A
postc. + woonpl. 4128LV Lexmond

VIHB-nummer ZH501926VIHB
kenteken 01-BJL-4
BY VB 52

route-inzameling ☐ ja ☒ nee
routelijst bijsluiten (zie toelichting)
inzamelaarsregeling ☐ ja ☒ nee
repeterende vrachten ☐ ja ☒ nee
zie toelichting

afvalstroomnummer	gebruikelijke benaming van de afvalstoffen	aantal/ verpakking	eural code	verw. meth.	geschatte hoeveelheid (kg)	gewogen hoeveelheid (kg)
080202000277	Grond MOLENDIJK		170504	C04	3000	

Debiteur nr 71533
176 GROND/ZAND TBV IMMOBILISATIE

Gewicht
Bruto 54.600 kg No: 0
Ledig 18.300 kg PT No: 0
Netto 36.300 kg

Datum 06-10-20
Tijd 17:06

Bonnr 219716

20066 BRM De Haven Spijkenisse
SPIJKENISSE

	Auteursrecht: sVa / Stichting Vervoeradres, Den Haag	Het vervoer geschiedt op de door sVa / Stichting Vervoeradres ter griffie van de arr.rechtbank te Amsterdam en Rotterdam gedeponeerde algemene voorwaarden voor het afvalstoffenvervoer over de weg, laatste versie. Voor aansprakelijkheid vervoerder z.o.z.	In de vracht is verzekering niet begrepen	Ⓢ BD43541220
handtekening afzender	handtekening ontdoener	handtekening transporteur voor ontvangst der zending met gelijkgenummerde vrachtbrief	handtekening ontvanger (geadresseerde) voor goede ontvangst der zending met gelijkgenummerde vrachtbrief	

De begeleidingsbrief dient naar waarheid ingevuld te worden en is alleen geldig als de verplichte (donkere) velden zijn ingevuld en de handtekeningen zijn geplaatst door de afzender of de ontvanger (zie toelichting op de achterzijde van dit formulier).

MD 01

KOK GORINCHEM

Spijksedijk 56
4207 GN Gorinchem
T 0183 - 62 40 87
F 0183 - 62 41 11
I www.kokgorinchem.nl
E info@kokgorinchem.nl

- ☒ Puinrecycling
- ☐ Menggranulaat
- ☐ Betonggranulaat
- ☐ Tuinaarde en Compost
- ☐ Weegbrug 70 ton

BEGELEIDINGSBRIEF

BEWIJS VAN ONTVANGST (B1) (retour naar ontdoener)
Verplicht te gebruiken voor transport van afvalstoffen

1 ☐ (primaire) ontdoener 2 ☐ ontvanger 3 ☐ handelaar 4 ☒ bemiddelaar

afzender: **Kok Lexmond bv**
straat + nr: **ACHTHOVEN 23A**
postc. + woonpl.: **4128LV Lexmond**
VIHB-nummer: **ZH501926VIHB**

2
factuuradres: **Gemeente Nissewaard**
postbus of straat + nr: **RAADHUISLAAN 106**
postc. + woonpl.: **3201EL Spijkenisse**

3^a
on/doener: **Gemeente Nissewaard**
straat + nr: **RAADHUISLAAN 106**
postc. + woonpl.: **3201EL Spijkenisse**

4^a
uitbested vervoerder: **DEKRAAF**
straat + nr: **POLSDIENAT 84C**
postc. + woonpl.: **Wijk 8 AALBURG**
VIHB-nummer: **NB 53 22 25 VXX**

5
getransporteerd door: 1 ☐ afzender 2 ☐ ontdoener 3 ☐ ontvanger 4 ☐ inzamelaar 5 ☒ vervoerder 6 ☐ uitbested vervoerder

ontvanger/inzamelaar/
vervoerder: **Kok Lexmond bv**
straat + nr: **ACHTHOVEN 23A**
postc. + woonpl.: **4128LV Lexmond**

VIHB-nummer: **ZH501926VIHB**

kenteken: **30 BLH 3**

3^b
locatie van herkomst: **Gemeente Nissewaard**
straat + nr: **Elementenweg 24**
postc. + woonpl.: **3201LG SPIJKENISSE**
datum aanvang transport: **6-10-2020**

4^b
locatie van bestemming: **Kok Gorinchem bv**
straat + nr: **Spijksedijk 56**
postc. + woonpl.: **4207GN GORINCHEM**
datum ontvangst transport: **6-10-2020**

route-inzameling ☐ ja ☒ nee
routelijst bijsluiten (zie toelichting)
inzamelaarsregeling ☐ ja ☒ nee
repeterende vrachten ☐ ja ☒ nee
zie toelichting

afvalstroomnummer	gebruikelijke benaming van de afvalstoffen	aantal/ verpakking	eurale code	verw. meth.	geschatte hoeveelheid (kg)	gewogen hoeveelheid (kg)
080202000277	Grond MOLENDIJK		170504	C04	3000	

Debiteur nr 71533

176 GROND/ZAND TBV IMMOBILISATIE

Bruto	53.720 kg	No:	0
Ledig	19.200 kg	PT No:	0
Netto	34.520 kg		

Datum 06-10-20
Tijd 16:55

Bonnr 219715

20066 BRM De Haven Spijkenisse
SPIJKENISSE

 Auteursrecht: sVa / Stichting Vervoeradres, Den Haag	Het vervoer geschiedt op de door sVa / Stichting Vervoeradres ter griffie van de arr.rechtbank te Amsterdam en Rotterdam gedeponeerde algemene voorwaarden voor het afvalstoffenvervoer over de weg, laatste versie. Voor aansprakelijkheid vervoerder z.o.z.	In de vracht is verzekering niet begrepen	BD43541221
handtekening afzender	handtekening ontdoener	handtekening transporteur voor ontvangst der zending met gelijkgenummerde vrachtbrief	handtekening ontvanger (geadresseerde) voor goede ontvangst der zending met gelijkgenummerde vrachtbrief

De begeleidingsbrief dient naar waarheid ingevuld te worden en is alleen geldig als de verplichte (donkere) velden zijn ingevuld en de handtekeningen zijn geplaatst door zijn soms, afhankelijk van de omstandigheden, verplicht (zie toelichting op de achterzijde van dit formulier)

PJ Milieu BV
T.a.v. [REDACTED]
Nijverheidsstraat 21
3861 RJ NIJKERK

Analysecertificaat

Datum: 08-Oct-2020

Hierbij ontvangt u de resultaten van het navolgende laboratoriumonderzoek.

Certificaatnummer/Versie	2020156022/1
Uw project/verslagnummer	1511604F
Uw projectnaam	Elementenweg (vml. nr. 14) Spijkenisse
Uw ordernummer	
Monster(s) ontvangen	07-Oct-2020

Dit certificaat mag uitsluitend in zijn geheel worden gereproduceerd.
De analyse resultaten hebben alleen betrekking op het beproefde object.

De grondmonsters worden tot 4 weken na datum ontvangst bewaard en watermonsters tot 2 weken na datum ontvangst. Zonder tegenbericht worden de monsters nadien afgevoerd.
Indien de monsters langer bewaard dienen te blijven verzoeken wij U dit exemplaar uiterlijk 1 werkdag voor afloop van de standaardbewaarperiode ondertekend aan ons te retourneren. Voor de kosten van het langer bewaren van monsters verwijzen wij naar de prijslijst.

Bewaren tot:

Datum:

Naam:

Handtekening:

Wij vertrouwen erop uw opdracht hiermee naar verwachting te hebben uitgevoerd, mocht U naar aanleiding van dit analysecertificaat nog vragen hebben verzoeken wij U contact op te nemen met de afdeling Verkoop en Advies.

Met vriendelijke groet,

Eurofins Analytico B.V.



Ing. [REDACTED]
Technical Manager

Eurofins Analytico B.V.

Gildeweg 42-46
3771 NB Barneveld
P.O. Box 459
3770 AL Barneveld NL

Tel. +31 (0)34 242 63 00
Fax +31 (0)34 242 63 99
E-mail info-env@eurofins.nl
Site www.eurofins.nl

BNP Paribas S.A. 227 9245 25
IBAN: NL71BNPA0227924525
BIC: BNPANL2A
KvK/CoC No. 09088623
BTW/VAT No. NL 8043.14.883.B01

Eurofins Analytico B.V. is ISO 14001: 2015 gecertificeerd door TÜV en erkend door het Vlaamse Gewest (OVAM en Dep. Omgeving), het Brusselse Gewest (BIM), het Waalse Gewest (DGRNE-OWD) en door de overheid van Luxemburg (MEV).

Analysecertificaat

Uw project/verslagnummer	1511604F	Certificaatnummer/Versie	2020156022/1
Uw projectnaam	Elementenweg (vml. nr. 14) Spijkenisse	Startdatum analyse	07-Oct-2020
Uw ordernummer		Datum einde analyse	08-Oct-2020
Uw monsternemer		Rapportagedatum	08-Oct-2020/07:40
		Bijlage	A, C
		Pagina	1/2

Analyse	Eenheid	1	2	3	4	5
Voorbehandeling						
Cryogeen malen AS3000		Uitgevoerd	Uitgevoerd	Uitgevoerd	Uitgevoerd	Uitgevoerd
Bodemkundige analyses						
S Droge stof	% (m/m)	79.4	77.7	70.9	65.9	89.5
S Organische stof	% (m/m) ds	<0.7	3.8	7.1	2.7	<0.7
Gloeirest	% (m/m) ds	100	96	92	96	100
S Korrelgrootte < 2 µm (Lutum)	% (m/m) ds	<2.0	<2.0	16.5	22.1	<2.0
Metalen						
S Zink (Zn)	mg/kg ds	110	96	330	350	170

Nr.	Uw monsteromschrijving	Opgegeven monstermatrix	Monster nr.
1	B1	Grond (AS3000)	11621920
2	B2	Grond (AS3000)	11621921
3	W1	Grond (AS3000)	11621922
4	W2	Grond (AS3000)	11621923
5	B101	Grond (AS3000)	11621924

Eurofins Analytico B.V.

Gildeweg 42-46
3771 NB Barneveld
P.O. Box 459
3770 AL Barneveld NL
Tel. +31 (0)34 242 63 00
Fax +31 (0)34 242 63 99
E-mail info-env@eurofins.nl
Site www.eurofins.nl

BNP Paribas S.A. 227 9245 25
IBAN: NL71BNPA0227924525
BIC: BNPNL2A
KvK/CoC No. 09088623
BTW/VAT No. NL 8043.14.883.B01



Q: door RvA geaccrediteerde verrichting
R: AP04 erkende en geaccrediteerde verrichting
S: AS SIKB erkende en geaccrediteerde verrichting
V: VLAREL erkende verrichting
W: Waals Gewest erkende verrichting

Dit certificaat mag uitsluitend in zijn geheel worden gereproduceerd.
Eurofins Analytico B.V. is ISO 14001: 2015 gecertificeerd door TÜV en erkend door het Vlaamse Gewest (OVAM en Dep. Omgeving), het Brusselse Gewest (BIM), het Waalse Gewest (DGRNE-OWD) en door de overheid van Luxemburg (MEV).



TESTEN
RvA L010

Analysecertificaat

Uw project/verslagnummer	1511604F	Certificaatnummer/Versie	2020156022/1
Uw projectnaam	Elementenweg (vml. nr. 14) Spijkenisse	Startdatum analyse	07-Oct-2020
Uw ordernummer		Datum einde analyse	08-Oct-2020
Uw monsternemer		Rapportagedatum	08-Oct-2020/07:40
		Bijlage	A, C
		Pagina	2/2

Analyse	Eenheid	6	7	8	9	10
Voorbehandeling						
Cryogeen malen AS3000		Uitgevoerd	Uitgevoerd	Uitgevoerd	Uitgevoerd	Uitgevoerd
Bodemkundige analyses						
S Droge stof	% (m/m)	84.4	88.1	80.8	98.3	81.9
S Organische stof	% (m/m) ds	6.0	1.4	3.8	10.1	5.6
Gloeirest	% (m/m) ds	93	98	95	90	94
S Korrelgrootte < 2 µm (Lutum)	% (m/m) ds	9.9	3.2	12.0	2.1	5.0
Metalen						
S Zink (Zn)	mg/kg ds	100	92	110	34	140

Nr. Uw monsteromschrijving

6	W101
7	W102
8	W103
9	MM-A
10	MM-B

Opgegeven monstermatrix

Grond (AS3000)	11621925
Grond (AS3000)	11621926
Grond (AS3000)	11621927
Grond (AS3000)	11621928
Grond (AS3000)	11621929

Akkoord
Pr.coörd.

Eurofins Analytico B.V.



Q: door RvA geaccrediteerde verrichting
R: AP04 erkende en geaccrediteerde verrichting
S: AS SIKB erkende en geaccrediteerde verrichting
V: VLAREL erkende verrichting
W: Waals Gewest erkende verrichting

Dit certificaat mag uitsluitend in zijn geheel worden gereproduceerd.
Eurofins Analytico B.V. is ISO 14001: 2015 gecertificeerd door TÜV en erkend door het Vlaamse Gewest (OVAM en Dep. Omgeving), het Brusselse Gewest (BIM), het Waalse Gewest (DGRNE-OWD) en door de overheid van Luxemburg (MEV).

Gildeweg 42-46 Tel. +31 (0)34 242 63 00
3771 NB Barneveld Fax +31 (0)34 242 63 99
P.O. Box 459 E-mail info-env@eurofins.nl
3770 AL Barneveld NL Site www.eurofins.nl

BNP Paribas S.A. 227 9245 25
IBAN: NL71BNPA0227924525
BIC: BNPANL2A
KvK/CoC No. 09088623
BTW/VAT No. NL 8043.14.883.B01



Bijlage (A) met de opgegeven deelmonsterinformatie behorende bij het analysecertificaat. 2020156022/1

Pagina 1/1

Monster nr.	Uw monsteromschrijving			Uw datum monstername	Monsteromsch./Monstername ID
Barcode	Boornr	Van	Tot		
11621920	B1				
0538388052				07-Oct-2020	B1
11621921	B2				
0538388069				07-Oct-2020	B2
11621922	W1				
0538388067				07-Oct-2020	W1
11621923	W2				
0538388073				07-Oct-2020	W2
11621924	B101				
0538388064				07-Oct-2020	B101
11621925	W101				
0538388062				07-Oct-2020	W101
11621926	W102				
0538388071				07-Oct-2020	W102
11621927	W103				
0538387999				07-Oct-2020	W103
11621928	MM-A				
0538388060				07-Oct-2020	MM-A
11621929	MM-B				
0538388063				07-Oct-2020	

Eurofins Analytico B.V.

Gildeweg 42-46
3771 NB Barneveld
P.O. Box 459
3770 AL Barneveld NL

Tel. +31 (0)34 242 63 00
Fax +31 (0)34 242 63 99
E-mail info-env@eurofins.nl
Site www.eurofins.nl

BNP Paribas S.A. 227 9245 25
IBAN: NL71BNPA0227924525
BIC: BNPNL2A
KvK/CoC No. 09088623
BTW/VAT No. NL 8043.14.883.B01

Eurofins Analytico B.V. is ISO 14001: 2015 gecertificeerd door TÜV en erkend door het Vlaamse Gewest (OVAM en Dep. Omgeving), het Brusselse Gewest (BIM), het Waalse Gewest (DGRNE-OWD) en door de overheid van Luxemburg (MEV).

Bijlage (C) met methodeverwijzingen behorende bij analysecertificaat 2020156022/1

Pagina 1/1

Analyse	Methode	Techniek	Methode referentie
Voorbehandeling			
Cryogeen malen	W0106	Voorbehandeling	AS3000
Bodemkundige analyses			
Droge Stof	W0104	Gravimetrie	pb 3010-2 en NEN-EN 15934
Organische stof (gloeiverlies)	W0109	Gravimetrie	pb 3010-3 en NEN 5754
Korrelgrootte < 2 µm (lutum)	W0171	Sedimentatie	pb 3010-4 en NEN 5753
Metalen			
Zink (Zn)	W0423	ICP-MS	pb 3010-5 en NEN-EN-ISO 17294-2

Nadere informatie over de toegepaste onderzoeksmethoden alsmede een classificatie van de meetonzekerheid staan vermeld in ons overzicht "Specificaties analysemethoden", versie juni 2020.

Eurofins Analytico B.V.

Gildeweg 42-46
3771 NB Barneveld
P.O. Box 459
3770 AL Barneveld NL

Tel. +31 (0)34 242 63 00
Fax +31 (0)34 242 63 99
E-mail info-env@eurofins.nl
Site www.eurofins.nl

BNP Paribas S.A. 227 9245 25
IBAN: NL71BNPA0227924525
BIC: BNPANL2A
KvK/CoC No. 09088623
BTW/VAT No. NL 8043.14.883.B01

Eurofins Analytico B.V. is ISO 14001: 2015 gecertificeerd door TÜV en erkend door het Vlaamse Gewest (OVAM en Dep. Omgeving), het Brusselse Gewest (BIM), het Waalse Gewest (DGRNE-OWD) en door de overheid van Luxemburg (MEV).

Toetsing analyseresultaten grond

Certificaatnummer	2020156022
Uw projectnummer	1511604F
Uw projectnaam	Elementenweg (vml. nr. 14) Spijkenisse
Datum monstername	07-10-2020

Parameter	Eenheid	B1	GSSD	+/-	RG	AW	T	I
Voorbehandeling								
Cryogeen malen AS3000		Uitgevoerd						
Bodemkundige analyses								
Droge stof	% (m/m)	79,4	79,4					
Organische stof	% (m/m) ds	<0,7	0,49					
Gloeirest	% (m/m) ds	100						
Korrelgrootte < 2 µm (Lutum)	% (m/m) ds	<2,0	1,4					
Metalen								
Zink (Zn)	mg/kg ds	110	261,0	+	20,0	140,0	430,0	720,0

Legenda

-	< Achtergrondwaarde of RG
+	> Achtergrondwaarde
++	> Tussenwaarde (T)
+++	> Interventiewaarde (I)
	Niet getoetst
RG	Rapportagegrens
GSSD	Gestandaardiseerd gehalte

GSSD is gecorrigeerd met de volgende gegevens:
Lutum: 2,0 % van droge stof en organische stof: 0,7 % van droge stof.

Deze toetsing is uitgevoerd met behulp van BoToVa.

Zie voor info: <http://www.rwsleefomgeving.nl/onderwerpen/bodem-ondergrond/bbk/instrumenten/botova/>

Toetsing analyseresultaten grond

Certificaatnummer	2020156022
Uw projectnummer	1511604F
Uw projectnaam	Elementenweg (vml. nr. 14) Spijkenisse
Datum monstername	07-10-2020

Parameter	Eenheid	B2	GSSD	+/-	RG	AW	T	I
Voorbehandeling								
Cryogeen malen AS3000								Uitgevoerd
Bodemkundige analyses								
Droge stof	% (m/m)	77,7	77,7					
Organische stof	% (m/m) ds	3,8	3,8					
Gloeirest	% (m/m) ds	96						
Korrelgrootte < 2 µm (Lutum)	% (m/m) ds	<2,0	1,4					
Metalen								
Zink (Zn)	mg/kg ds	96	217,8	+	20,0	140,0	430,0	720,0

Legenda

-	< Achtergrondwaarde of RG
+	> Achtergrondwaarde
++	> Tussenwaarde (T)
+++	> Interventiewaarde (I)
	Niet getoetst
RG	Rapportagegrens
GSSD	Gestandaardiseerd gehalte

GSSD is gecorrigeerd met de volgende gegevens:
Lutum: 2,0 % van droge stof en organische stof: 3,8 % van droge stof.

Deze toetsing is uitgevoerd met behulp van BoToVa.

Zie voor info: <http://www.rwsleefomgeving.nl/onderwerpen/bodem-ondergrond/bbk/instrumenten/botova/>

Toetsing analyseresultaten grond

Certificaatnummer	2020156022
Uw projectnummer	1511604F
Uw projectnaam	Elementenweg (vml. nr. 14) Spijkenisse
Datum monstername	07-10-2020

Parameter	Eenheid	W1	GSSD	+/-	RG	AW	T	I
Voorbehandeling								
Cryogeen malen AS3000		Uitgevoerd						
Bodemkundige analyses								
Droge stof	% (m/m)	70,9	70,9					
Organische stof	% (m/m) ds	7,1	7,1					
Gloeirest	% (m/m) ds	92						
Korrelgrootte < 2 µm (Lutum)	% (m/m) ds	16,5	16,5					
Metalen								
Zink (Zn)	mg/kg ds	330	419,4	+	20,0	140,0	430,0	720,0

Legenda

-	< Achtergrondwaarde of RG
+	> Achtergrondwaarde
++	> Tussenwaarde (T)
+++	> Interventiewaarde (I)
	Niet getoetst
RG	Rapportagegrens
GSSD	Gestandaardiseerd gehalte

GSSD is gecorrigeerd met de volgende gegevens:
Lutum: 16,5 % van droge stof en organische stof: 7,1 % van droge stof.

Deze toetsing is uitgevoerd met behulp van BoToVa.

Zie voor info: <http://www.rwsleefomgeving.nl/onderwerpen/bodem-ondergrond/bbk/instrumenten/botova/>

Toetsing analyseresultaten grond

Certificaatnummer 2020156022
Uw projectnummer 1511604F
Uw projectnaam Elementenweg (vml. nr. 14) Spijkenisse
Datum monstername 07-10-2020

Parameter	Eenheid	W2	GSSD	+/-	RG	AW	T	I
Voorbehandeling								
Cryogeen malen AS3000								Uitgevoerd
Bodemkundige analyses								
Droge stof	% (m/m)	65,9	65,9					
Organische stof	% (m/m) ds	2,7	2,7					
Gloeirest	% (m/m) ds	96						
Korrelgrootte < 2 µm (Lutum)	% (m/m) ds	22,1	22,1					
Metalen								
Zink (Zn)	mg/kg ds	350	407,1	+	20,0	140,0	430,0	720,0

Legenda

- < Achtergrondwaarde of RG
+ > Achtergrondwaarde
++ > Tussenwaarde (T)
+++ > Interventiewaarde (I)
Niet getoetst
RG Rapportagegrens
GSSD Gestandaardiseerd gehalte

GSSD is gecorrigeerd met de volgende gegevens:
Lutum: 22,1 % van droge stof en organische stof: 2,7 % van droge stof.

Deze toetsing is uitgevoerd met behulp van BoToVa.

Zie voor info: <http://www.rwsleefomgeving.nl/onderwerpen/bodem-ondergrond/bbk/instrumenten/botova/>

Toetsing analyseresultaten grond

Certificaatnummer	2020156022
Uw projectnummer	1511604F
Uw projectnaam	Elementenweg (vml. nr. 14) Spijkenisse
Datum monstername	07-10-2020

Parameter	Eenheid	B101	GSSD	+/-	RG	AW	T	I
Voorbehandeling								
Cryogeen malen AS3000								Uitgevoerd
Bodemkundige analyses								
Droge stof	% (m/m)	89,5	89,5					
Organische stof	% (m/m) ds	<0,7	0,49					
Gloeirest	% (m/m) ds	100						
Korrelgrootte < 2 µm (Lutum)	% (m/m) ds	<2,0	1,4					
Metalen								
Zink (Zn)	mg/kg ds	170	403,4	+	20,0	140,0	430,0	720,0

Legenda

-	< Achtergrondwaarde of RG
+	> Achtergrondwaarde
++	> Tussenwaarde (T)
+++	> Interventiewaarde (I)
	Niet getoetst
RG	Rapportagegrens
GSSD	Gestandaardiseerd gehalte

GSSD is gecorrigeerd met de volgende gegevens:
Lutum: 2,0 % van droge stof en organische stof: 0,7 % van droge stof.

Deze toetsing is uitgevoerd met behulp van BoToVa.

Zie voor info: <http://www.rwsleefomgeving.nl/onderwerpen/bodem-ondergrond/bbk/instrumenten/botova/>

Toetsing analyseresultaten grond

Certificaatnummer	2020156022
Uw projectnummer	1511604F
Uw projectnaam	Elementenweg (vml. nr. 14) Spijkenisse
Datum monstername	07-10-2020

Parameter	Eenheid	W101	GSSD	+/-	RG	AW	T	I
Voorbehandeling								
Cryogeen malen AS3000		Uitgevoerd						
Bodemkundige analyses								
Droge stof	% (m/m)	84,4	84,4					
Organische stof	% (m/m) ds	6,0	6,0					
Gloeirest	% (m/m) ds	93						
Korrelgrootte < 2 µm (Lutum)	% (m/m) ds	9,9	9,9					
Metalen								
Zink (Zn)	mg/kg ds	100	157,8	+	20,0	140,0	430,0	720,0

Legenda

-	< Achtergrondwaarde of RG
+	> Achtergrondwaarde
++	> Tussenwaarde (T)
+++	> Interventiewaarde (I)
	Niet getoetst
RG	Rapportagegrens
GSSD	Gestandaardiseerd gehalte

GSSD is gecorrigeerd met de volgende gegevens:
Lutum: 9,9 % van droge stof en organische stof: 6,0 % van droge stof.

Deze toetsing is uitgevoerd met behulp van BoToVa.

Zie voor info: <http://www.rwsleefomgeving.nl/onderwerpen/bodem-ondergrond/bbk/instrumenten/botova/>

Toetsing analyseresultaten grond

Certificaatnummer	2020156022
Uw projectnummer	1511604F
Uw projectnaam	Elementenweg (vml. nr. 14) Spijkenisse
Datum monstername	07-10-2020

Parameter	Eenheid	W102	GSSD	+/-	RG	AW	T	I
Voorbehandeling								
Cryogeen malen AS3000		Uitgevoerd						
Bodemkundige analyses								
Droge stof	% (m/m)	88,1	88,1					
Organische stof	% (m/m) ds	1,4	1,4					
Gloeirest	% (m/m) ds	98						
Korrelgrootte < 2 µm (Lutum)	% (m/m) ds	3,2	3,2					
Metalen								
Zink (Zn)	mg/kg ds	92	205,8	+	20,0	140,0	430,0	720,0

Legenda

-	< Achtergrondwaarde of RG
+	> Achtergrondwaarde
++	> Tussenwaarde (T)
+++	> Interventiewaarde (I)
	Niet getoetst
RG	Rapportagegrens
GSSD	Gestandaardiseerd gehalte

GSSD is gecorrigeerd met de volgende gegevens:
Lutum: 3,2 % van droge stof en organische stof: 1,4 % van droge stof.

Deze toetsing is uitgevoerd met behulp van BoToVa.

Zie voor info: <http://www.rwsleefomgeving.nl/onderwerpen/bodem-ondergrond/bbk/instrumenten/botova/>

Toetsing analyseresultaten grond

Certificaatnummer	2020156022
Uw projectnummer	1511604F
Uw projectnaam	Elementenweg (vml. nr. 14) Spijkenisse
Datum monstername	07-10-2020

Parameter	Eenheid	W103	GSSD	+/-	RG	AW	T	I
Voorbehandeling								
Cryogeen malen AS3000		Uitgevoerd						
Bodemkundige analyses								
Droge stof	% (m/m)	80,8	80,8					
Organische stof	% (m/m) ds	3,8	3,8					
Gloeirest	% (m/m) ds	95						
Korrelgrootte < 2 µm (Lutum)	% (m/m) ds	12,0	12,0					
Metalen								
Zink (Zn)	mg/kg ds	110	167,9	+	20,0	140,0	430,0	720,0

Legenda

-	< Achtergrondwaarde of RG
+	> Achtergrondwaarde
++	> Tussenwaarde (T)
+++	> Interventiewaarde (I)
	Niet getoetst
RG	Rapportagegrens
GSSD	Gestandaardiseerd gehalte

GSSD is gecorrigeerd met de volgende gegevens:
Lutum: 12,0 % van droge stof en organische stof: 3,8 % van droge stof.

Deze toetsing is uitgevoerd met behulp van BoToVa.

Zie voor info: <http://www.rwsleefomgeving.nl/onderwerpen/bodem-ondergrond/bbk/instrumenten/botova/>

Toetsing analyseresultaten grond

Certificaatnummer	2020156022
Uw projectnummer	1511604F
Uw projectnaam	Elementenweg (vml. nr. 14) Spijkenisse
Datum monstername	07-10-2020

Parameter	Eenheid	MM-A	GSSD	+/-	RG	AW	T	I
Voorbehandeling								
Cryogeen malen AS3000								Uitgevoerd
Bodemkundige analyses								
Droge stof	% (m/m)	98,3	98,3					
Organische stof	% (m/m) ds	10,1	10,1					
Gloeirest	% (m/m) ds	90						
Korrelgrootte < 2 µm (Lutum)	% (m/m) ds	2,1	2,1					
Metalen								
Zink (Zn)	mg/kg ds	34	66,62	-	20,0	140,0	430,0	720,0

Legenda

-	< Achtergrondwaarde of RG
+	> Achtergrondwaarde
++	> Tussenwaarde (T)
+++	> Interventiewaarde (I)
	Niet getoetst
RG	Rapportagegrens
GSSD	Gestandaardiseerd gehalte

GSSD is gecorrigeerd met de volgende gegevens:
Lutum: 2,1 % van droge stof en organische stof: 10,1 % van droge stof.

Deze toetsing is uitgevoerd met behulp van BoToVa.

Zie voor info: <http://www.rwsleefomgeving.nl/onderwerpen/bodem-ondergrond/bbk/instrumenten/botova/>

Toetsing analyseresultaten grond

Certificaatnummer	2020156022
Uw projectnummer	1511604F
Uw projectnaam	Elementenweg (vml. nr. 14) Spijkenisse
Datum monstername	07-10-2020

Parameter	Eenheid	MM-B	GSSD	+/-	RG	AW	T	I
Voorbehandeling								
Cryogeen malen AS3000								Uitgevoerd
Bodemkundige analyses								
Droge stof	% (m/m)	81,9	81,9					
Organische stof	% (m/m) ds	5,6	5,6					
Gloeirest	% (m/m) ds	94						
Korrelgrootte < 2 µm (Lutum)	% (m/m) ds	5,0	5,0					
Metalen								
Zink (Zn)	mg/kg ds	140	267,0	+	20,0	140,0	430,0	720,0



Legenda

-	< Achtergrondwaarde of RG
+	> Achtergrondwaarde
++	> Tussenwaarde (T)
+++	> Interventiewaarde (I)
	Niet getoetst
RG	Rapportagegrens
GSSD	Gestandaardiseerd gehalte

GSSD is gecorrigeerd met de volgende gegevens:
Lutum: 5,0 % van droge stof en organische stof: 5,6 % van droge stof.

Deze toetsing is uitgevoerd met behulp van BoToVa.

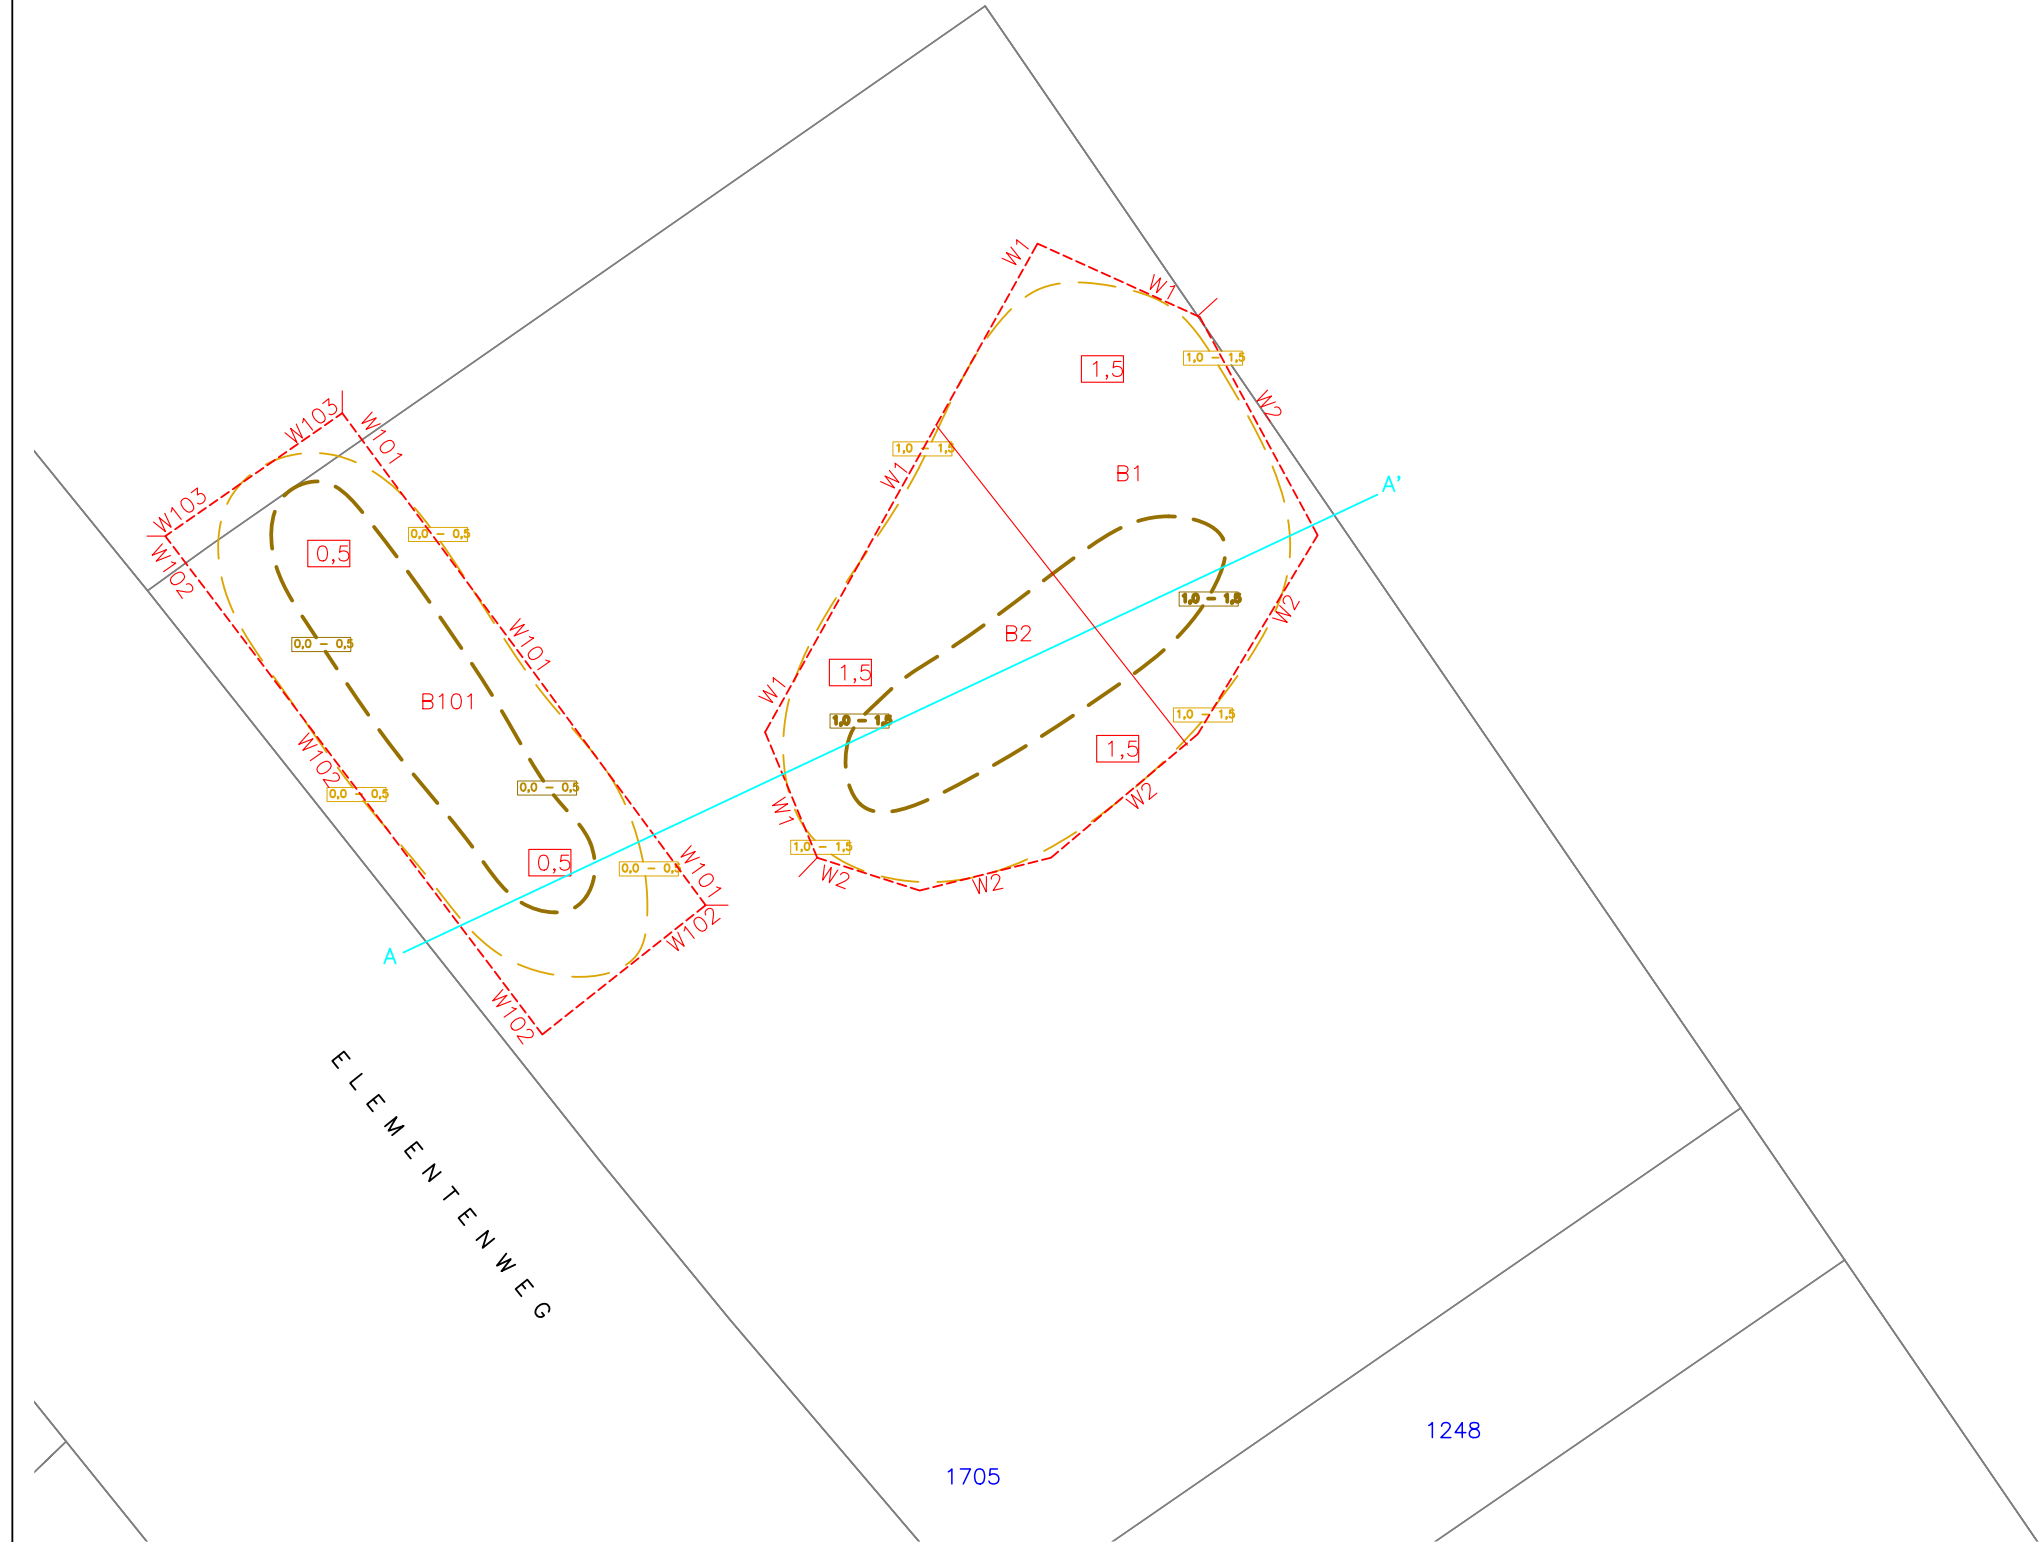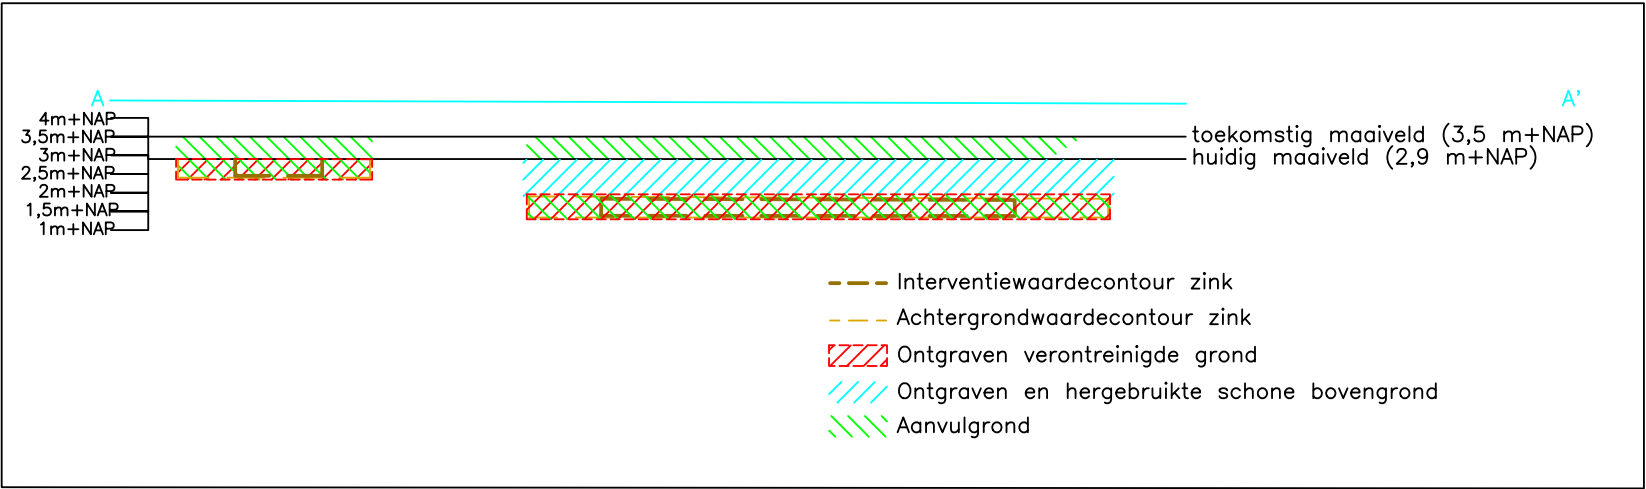Zie voor info: <http://www.rwsleefomgeving.nl/onderwerpen/bodem-ondergrond/bbk/instrumenten/botova/>



LEGENDA	
1234	Perceelsnummer
—	Perceelsgrens (Kadaster)
—	Contour vaste bodem (zink > Interventiewaarde)
—	Contour vaste bodem (zink > lokale maximale waarde)
0,0 – 0,5	Verontreinigd traject (m–mv)
—	Ontgravingscontour verontreinigde grond
0,5	Ontgravingsdiepte verontreinigde grond in m-mv

Locatie:			
Elementenweg (voormalig nr. 14) te Spijkenisse			
Type:			
BUS-evaluatie categorie immobiel			
Omschrijving:			
Situatietekening			
Projectnr:		Bestandsnaam:	
1511604F		1511604F	
Formaat:	Getekend:	Datum:	Tekeningnr:
A3	EvV	20-10-2020	1
Schaal:	0 2m		10m
1:200			
PJ Milieu BV			
Adres:	Nijverheidsstraat 21		
	3861 RJ Nijkerk		
Telefoon:	033 - 245 85 11		
E-mail:	info@pjmilieu.nl		
Internet:	www.pjmilieu.nl		
			

