


V:\2018\20182629_FTH - GROENE HART GLASRAAD\02 NIEVEN\108 VERGUNNINGEN\01 AANVRAAG INSTELWINKSSES\UIT\18280-080-WATERSCAP.DWG

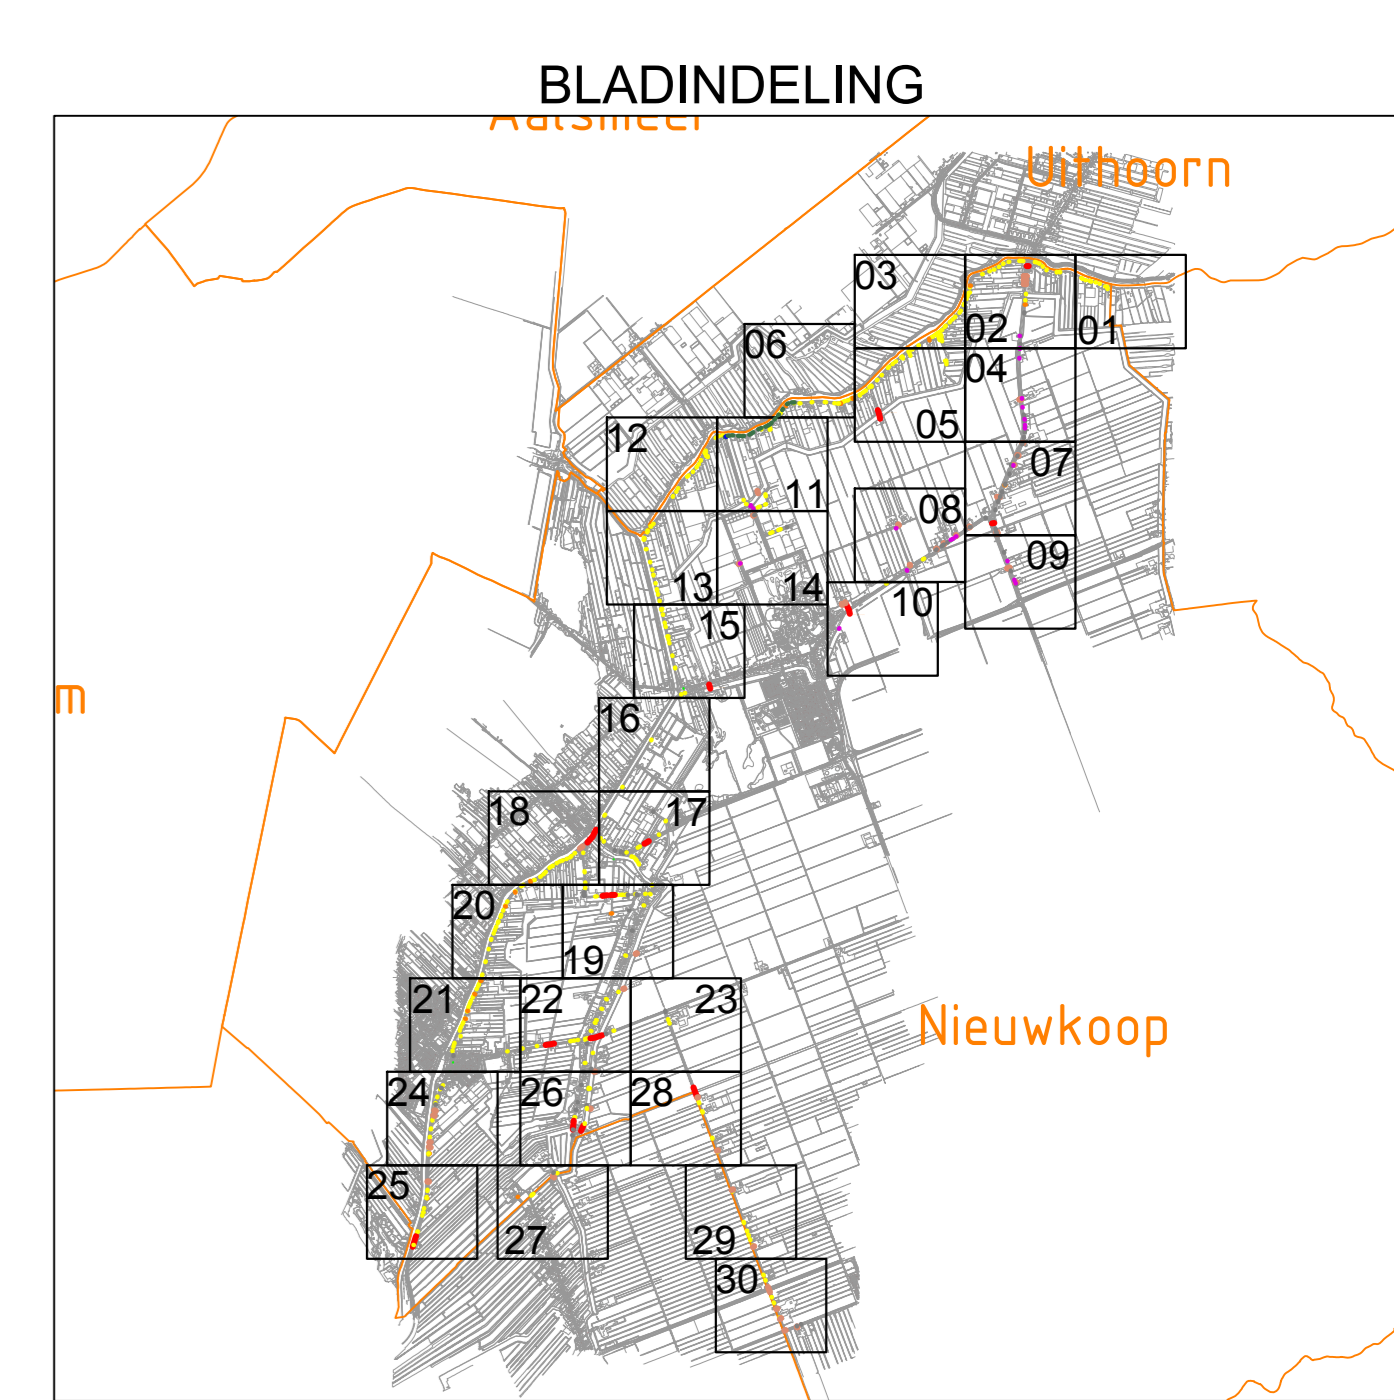

- Legenda**
- Nieuw te graven tracé (30cm breed)
 - Toegevoegd nieuw te graven tracé (30cm breed)
 - Asfalt Zagen
 - Gestuurde boring
 - Boogzinker / Boogboring
 - Persing
 - Rakeboring
 - Ingegraven boogzinker m.b.v. graafmachine
 - Bestaande buis
 - Gemeentegrens
 - Huisaansluiting HomeConnect (contract MBG)
 - Huisaansluiting HomePassed (open contract MBG, binnen graaftraac)

Kruisingen van asfalt zullen indien mogelijk door middel van persingen gemaakt worden. Indien er geen persing mogelijk is wordt in overleg asfalt zagen toegepast.



Verkeersmaatregelen worden uitgevoerd conform de richtlijnen CROW publikatie 96 B

Deze tekening is het resultaat van een ontwerp en kan wijzigen. Het is de verantwoordelijkheid van de opdrachtgever om de tekening te controleren op juistheid. De afbeelding is niet aansprakelijk voor schade van welke aard ook die voortvloeit uit het gebruik van deze tekening.

Wijk	Door	Omschrijving van de wijking	Wijk	Datum	Datum goedkeuring
1.1					
2					
3					
4					

Projectomschrijving	Projectnaam	Projectleider	Getekend door	KD	Datum
	FIH Groene Hart		AD		05-12-2019
District	Waterschap Amstel, Gooi en Vecht	Projectleider	Schreef		1:1000
Overige	VERGUNNINGSTEKENING	Type tekening	VERGUNNING		
		Tekeningnummer			
					18280-080-VE001-07