


**Legenda**

- Nieuw te graven tracé (30cm breed)
- Toegevoegd nieuw te graven tracé (30cm breed)
- Asphalt Zagen
- Gestuurde boring
- Boogzinker / Boogboring
- Persing
- Rakeboring
- Ingegraven boogzinker m.b.v. graafmachine
- Bestaande buis
- Gemeentegrens
- Huisaansluiting HomeConnect (contract MBG)
- Huisaansluiting HomePassed (open contract MBG, binnen graaftraac)

Kruisingen van asfalt zullen indien mogelijk door middel van persingen gemaakt worden. Indien er geen persing mogelijk is wordt in overleg asfalt zagen toegepast.

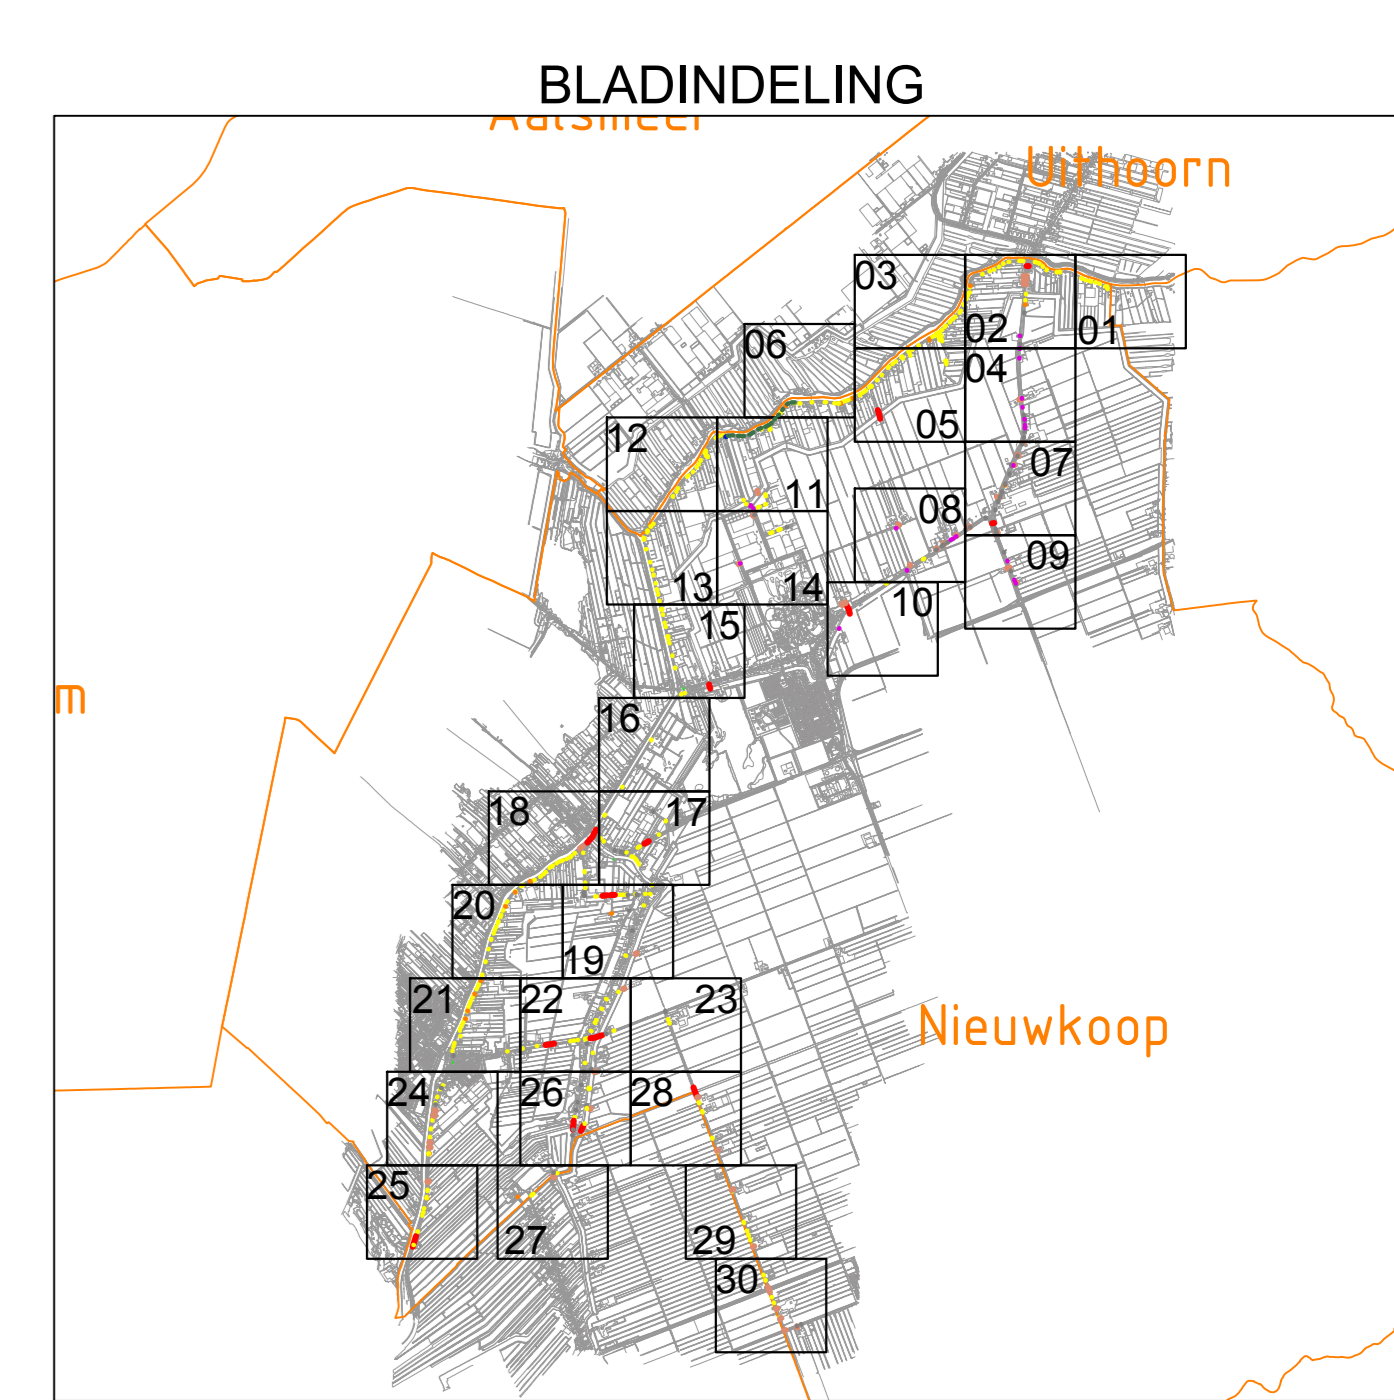

Verkeersmaatregelen worden uitgevoerd conform de richtlijnen CROW publikatie 96 B

Wijk	Door	Omschrijving van de wijziging	Wijk	Datum	Datum goedkeuring
1.1					
2					
3					
4					

Projectomschrijving	Projectnaam	Projectlocatie	Getekend door	KD	Datum	05-12-2019
Projectgebied	NVEEN-01	Farmst. AD	Schaal	1:1000		
Organisatie	Waterschap Amstel, Gooi en Vecht	Projectleider	Projectleider	18280-080-VE001-09		
Overige	VERGUNNINGSTEKENING	Type tekening	VERGUNNING			

V:\2019\20190626\FTH - GROENE HART GLASRAAD\080 NVEEN\108 VERGUNNINGEN\01 AMV\RAAG\INSTELMINGSSES\UIT\18280-080-WATERSCAP.DWG