


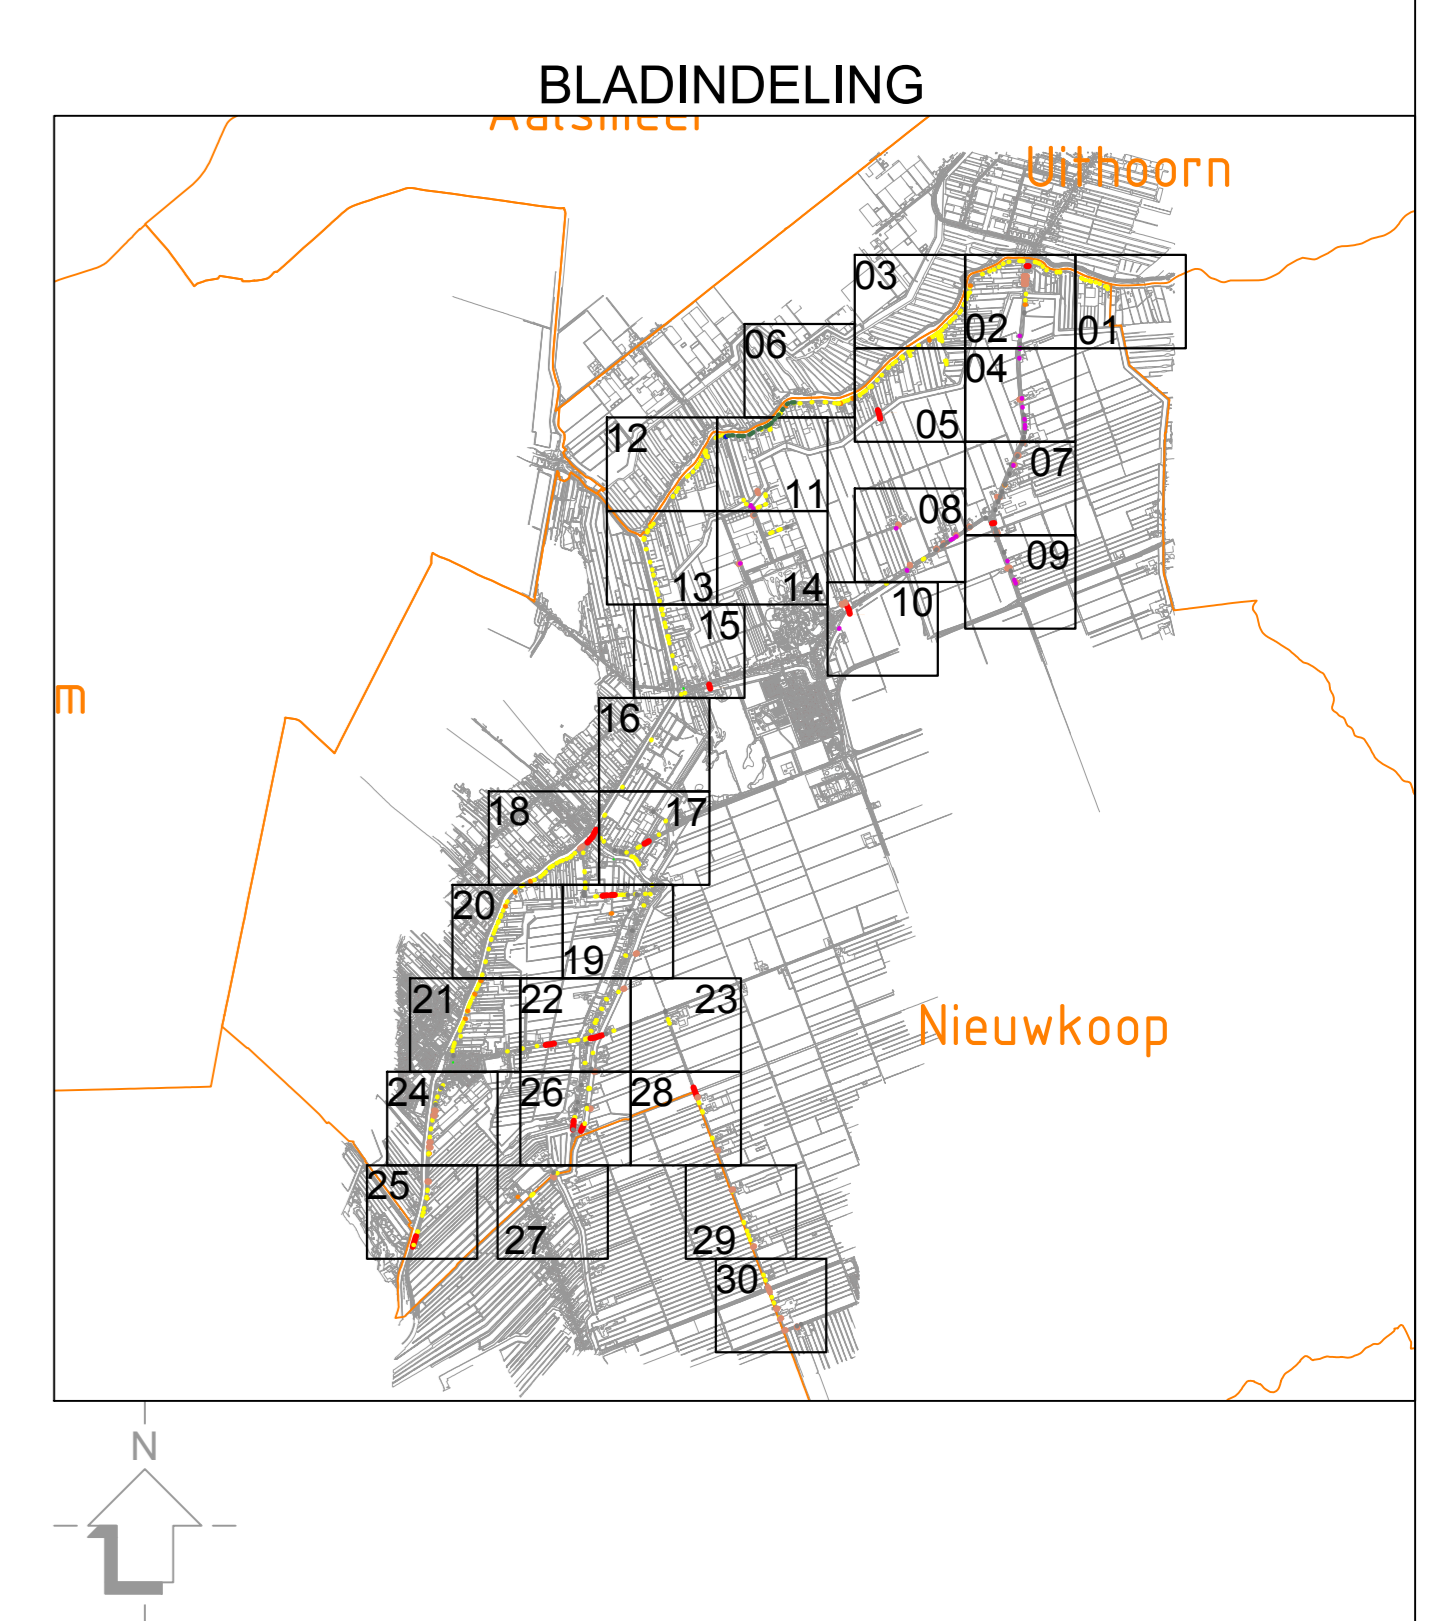

Legenda

- Nieuw te graven tracé (30cm breed)
- Toegevoegd nieuw te graven tracé (30cm breed)
- Asfalt Zagen
- Gestuurde boring
- Boogzinker / Boogboring
- Persing
- Rakeboring
- Ingegraven boogzinker m.b.v. graafmachine
- Bestaande buis
- Gemeentegrens
- Huisaansluiting HomeConnect (contract MBG)
- Huisaansluiting HomePassed (open contract MBG, binnen graaftracé)

Kruisingen van asfalt zullen indien mogelijk door middel van persingen gemaakt worden. Indien er geen persing mogelijk is wordt in overleg asfalt zagen toegepast.



Verkeersmaatregelen worden uitgevoerd conform de richtlijnen CROW publicatie 96 B

Wijk	Door	Omschrijving van de wijking	Wijk	Datum	Datum goedkeuring
1.1					
2					
3					
4					

Projectomschrijving	FIH Groene Hart	Getekend door	KD	Datum	05-12-2019
Projectnaam	NVEEN-01	Formaat	A3	Schaal	1:1000
Organisatie	Waterschap Amstel, Gooi en Vecht	Projectleider	Spriens	Projectleider	10/10/2019
Overige	VERGUNNINGSTEKENING	Type tekening	VERGUNNING	Tekeningnummer	
				18280-080-VE001-11	

V:\2019\20192629_FTH\1_GROENE_HART_GLASRAAD\080_NVEEN\0108_VERGUNNINGEN\01_AANVRAAG_INSTEMMING\SES\UIT_18280-080-WATER\SCHAP_DWG