


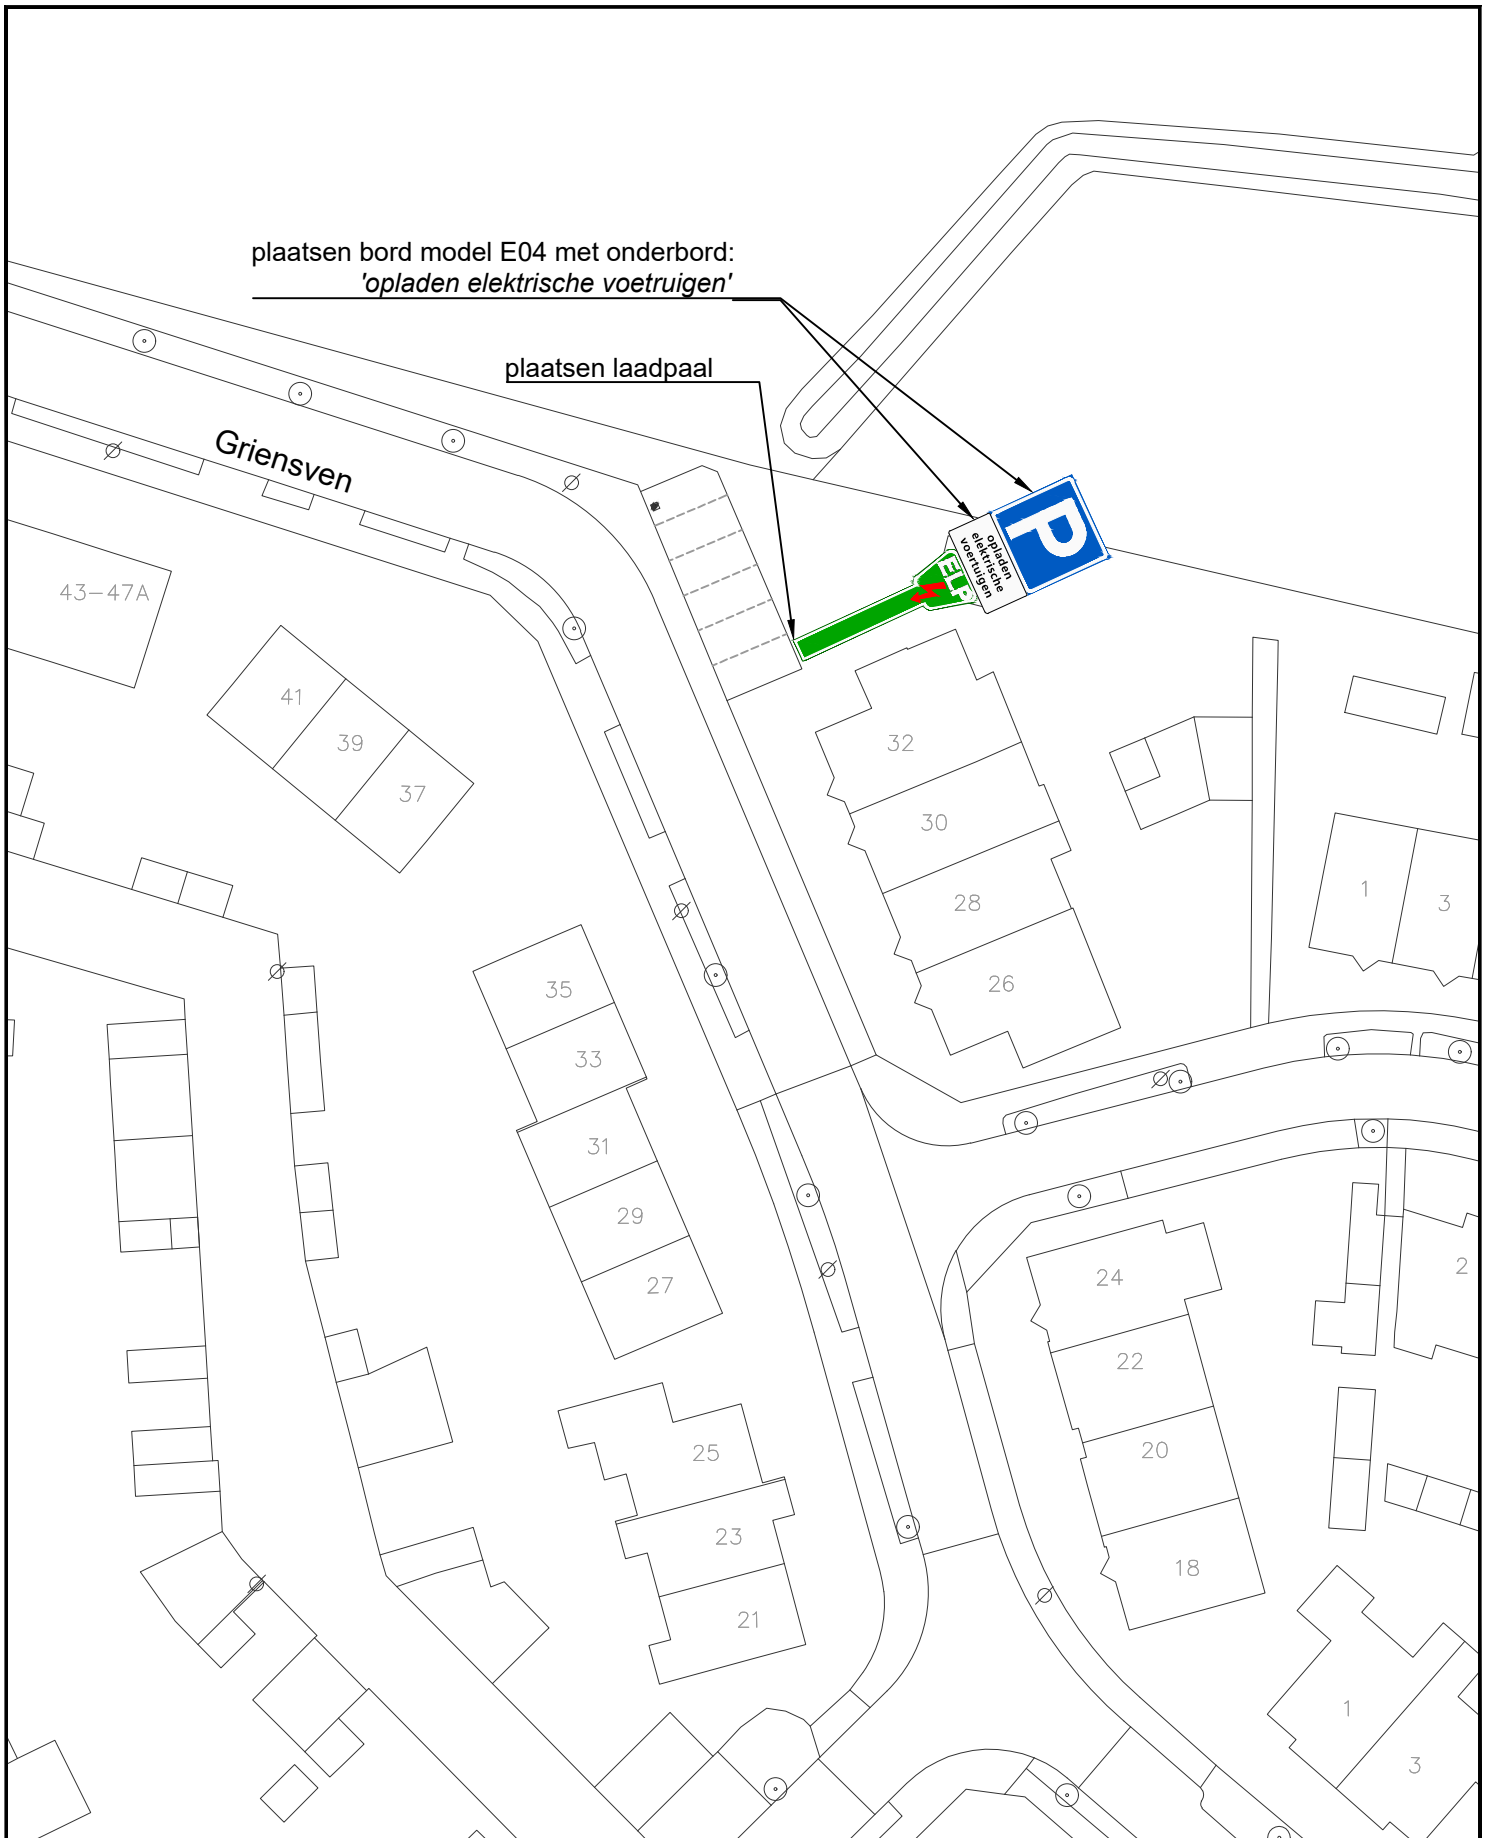

Notities/Legenda:

STATUS: definitief

REV: OMSCHRIJVING: DOOR: DATUM:

St-M

Sint-Michielsgestel geeft ruimte
Meerplein 1
5271 GC, Sint-Michielsgestel

PROJECT:
Griensven
parkeren voor E-laden

FORMAAT: A4	SCHAAL: 1:500	DATUM: 11/11/2020	GETEKEND: RK	CHECKED: CcdC
----------------	------------------	----------------------	-----------------	------------------

TEKENING NO: 2020_0125_00	REVISIE: 00
------------------------------	----------------

