


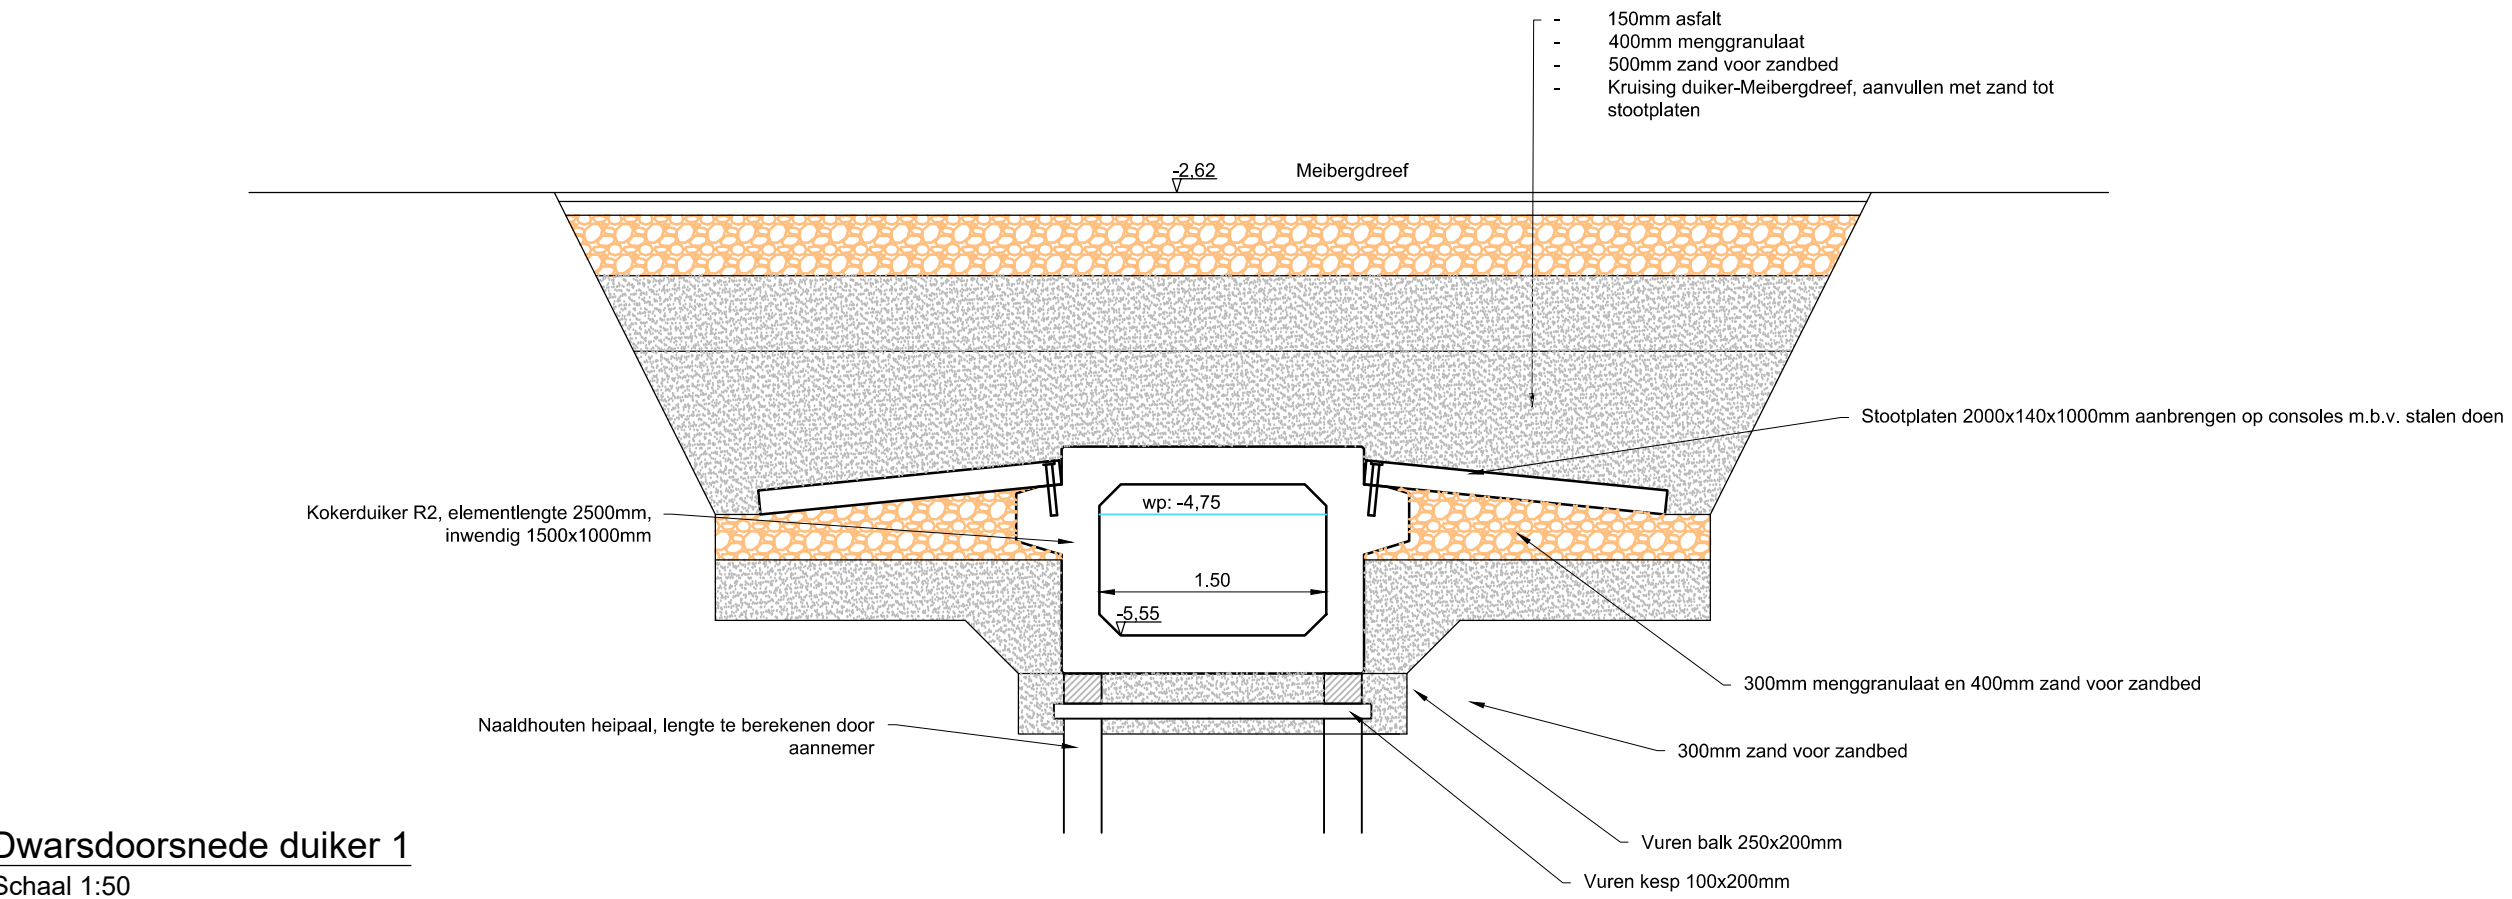
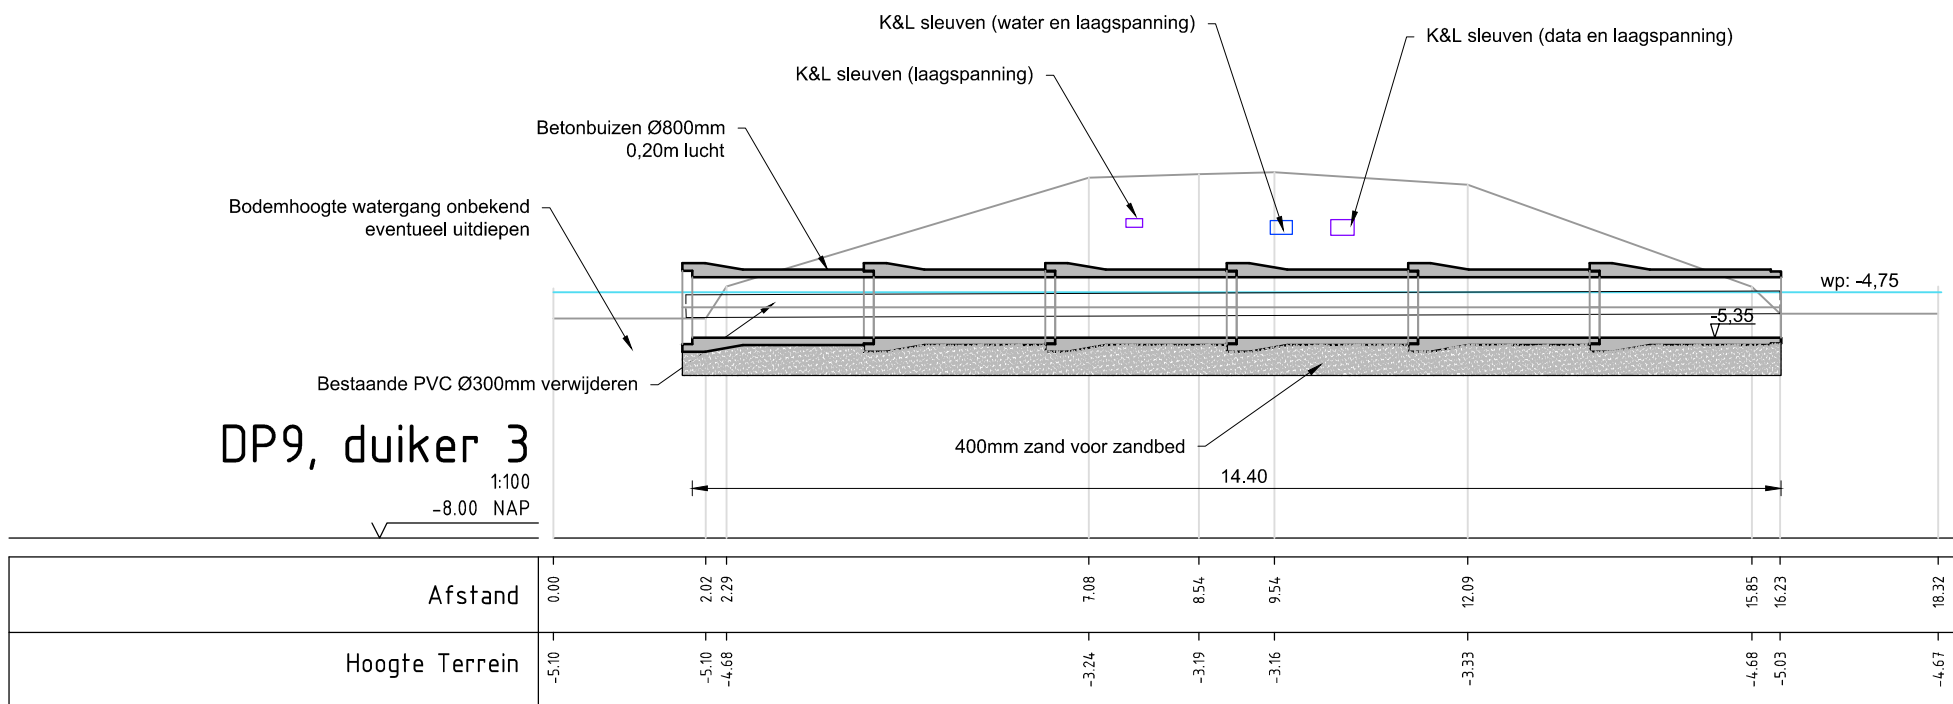
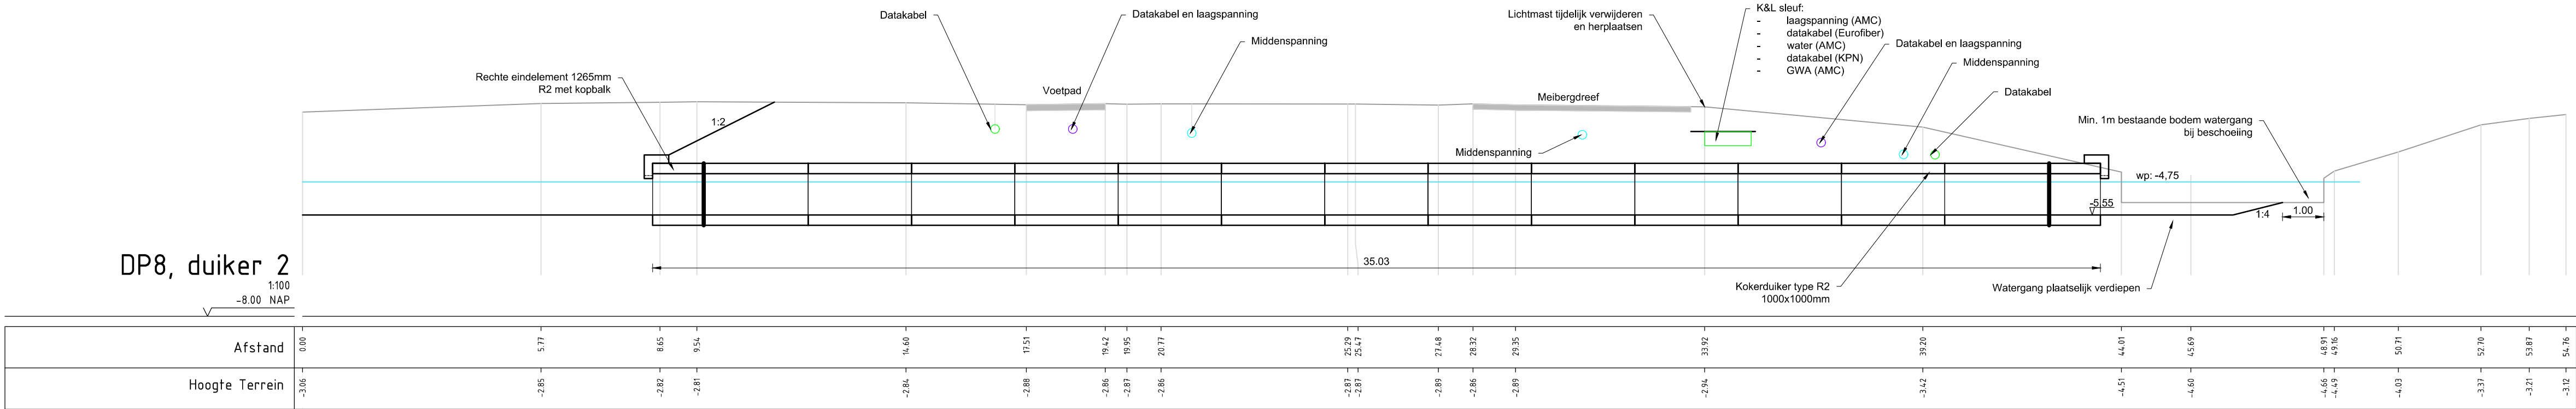


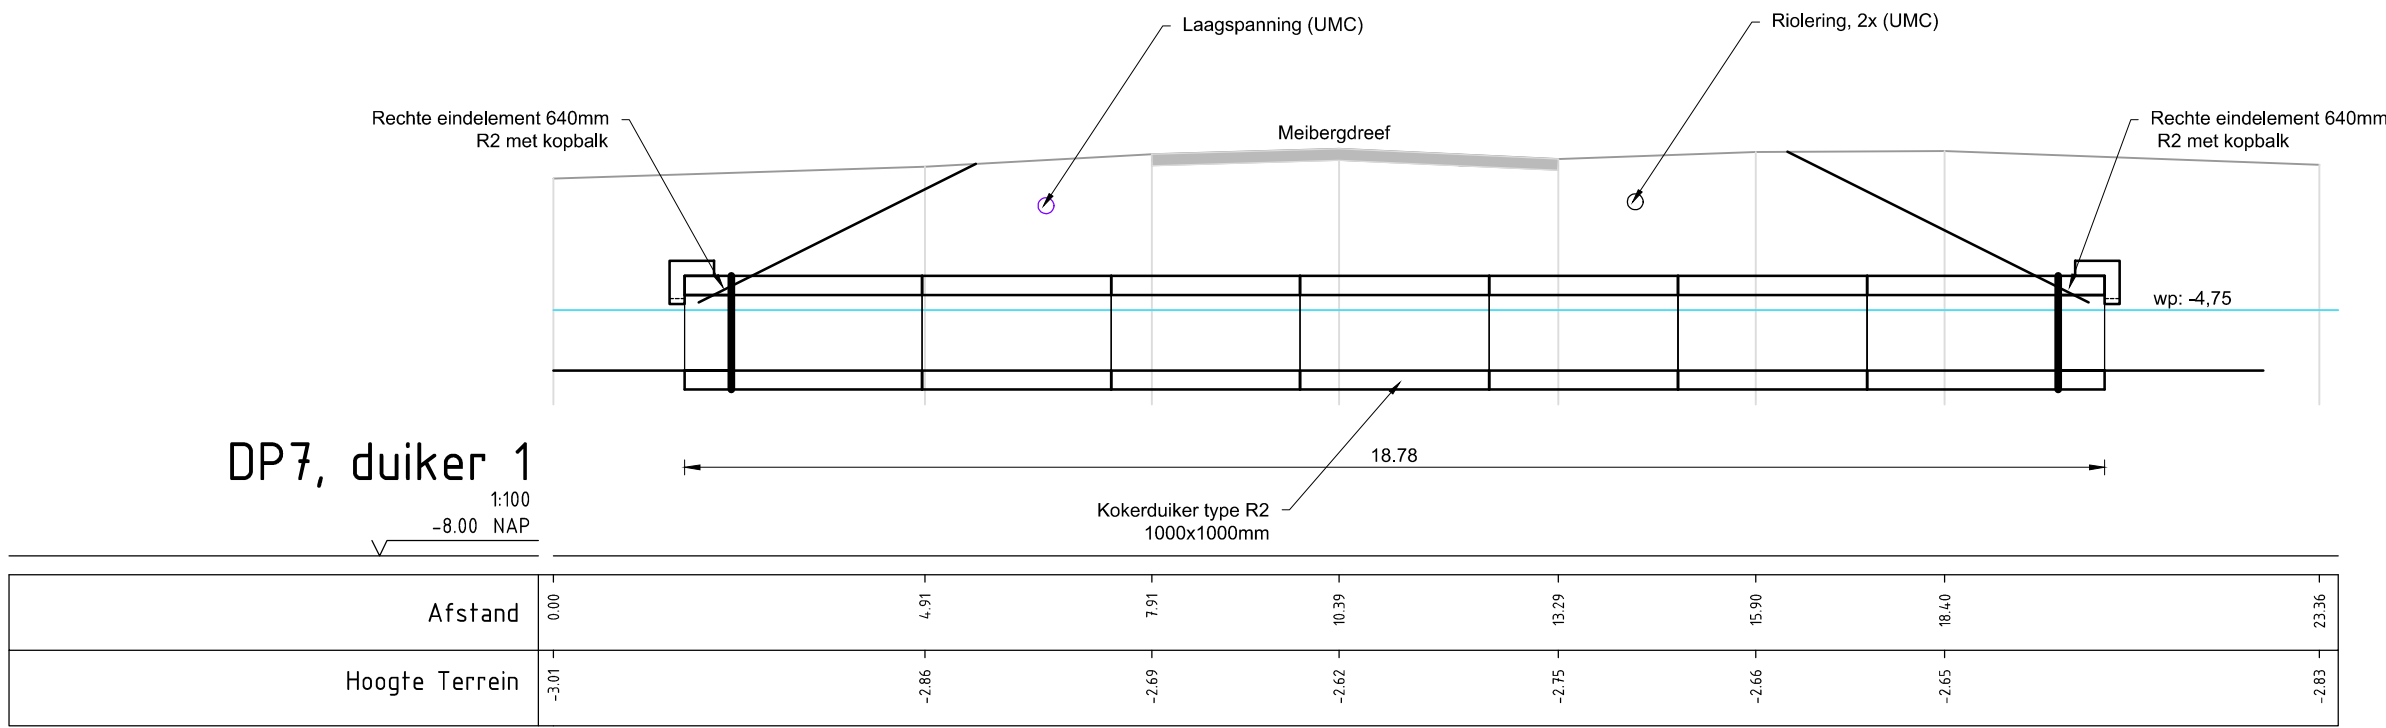


Dwarsdoorsnede duiker 1
Schaal 1:50

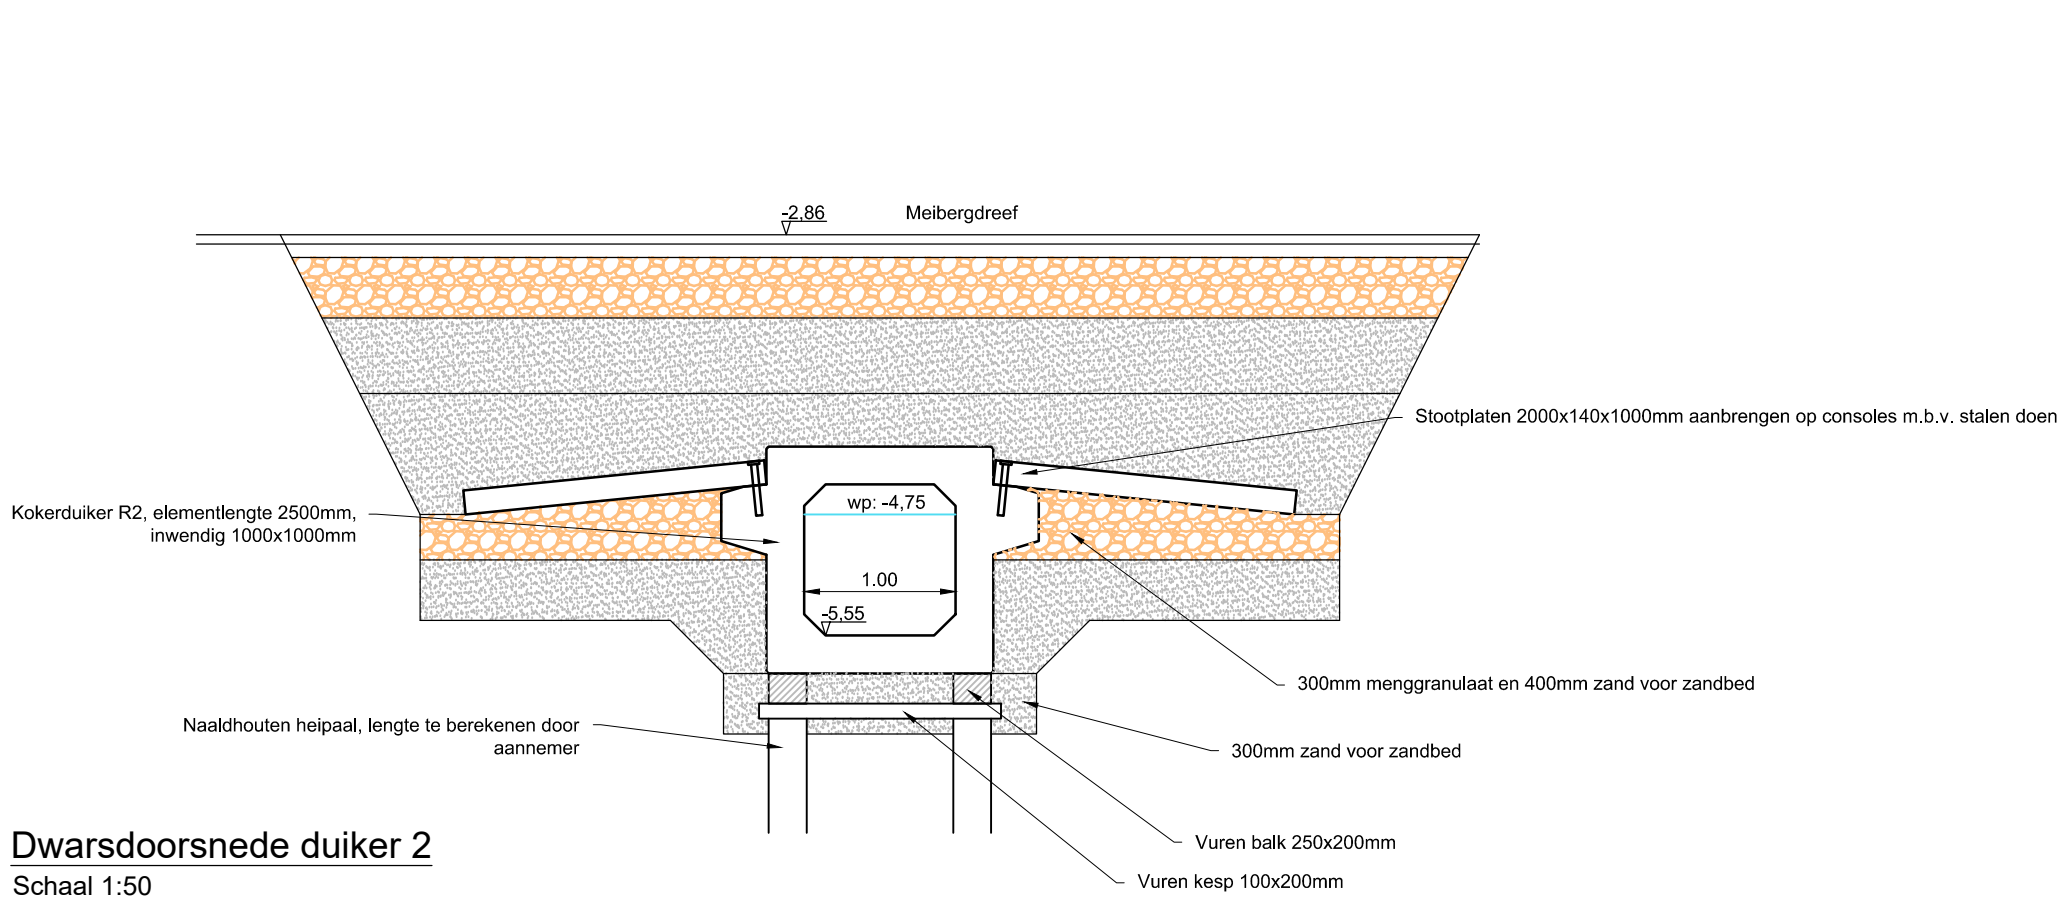


Dwarsdoorsnede duiker 2
Schaal 1:50

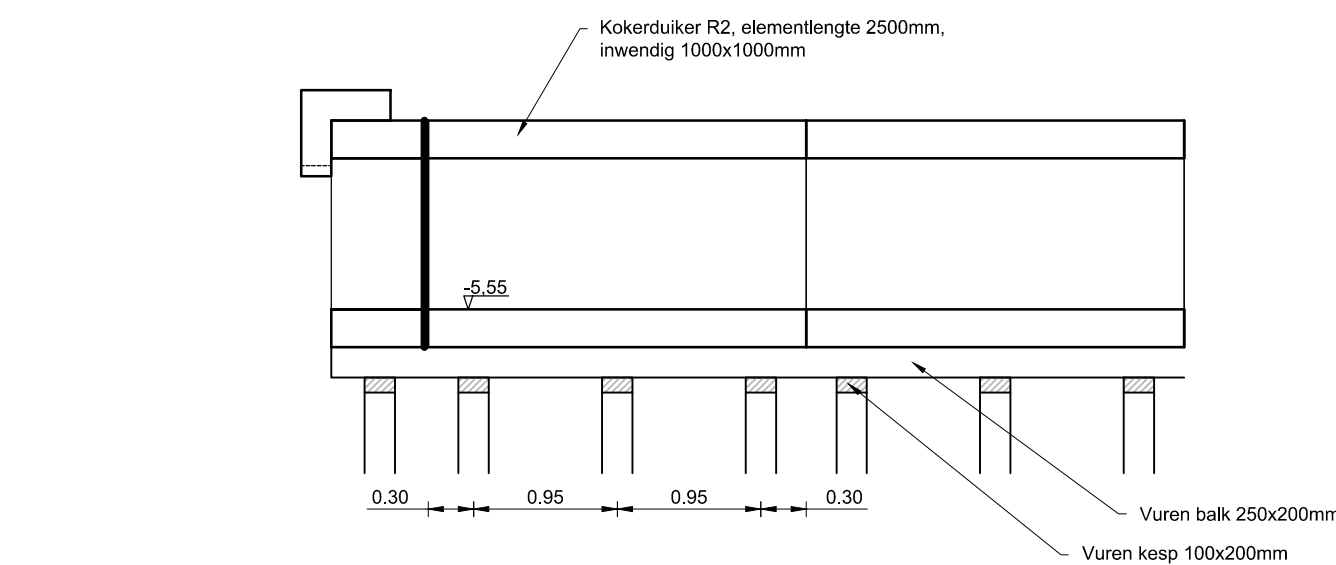

Palen duiker 2
Schaal 1:50

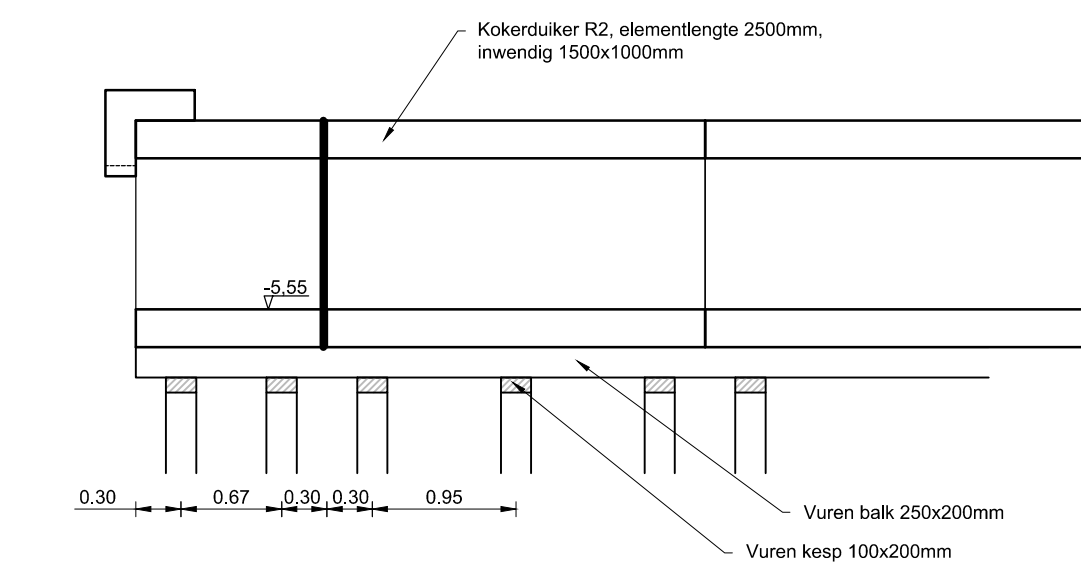

Palen duiker 1
Schaal 1:50

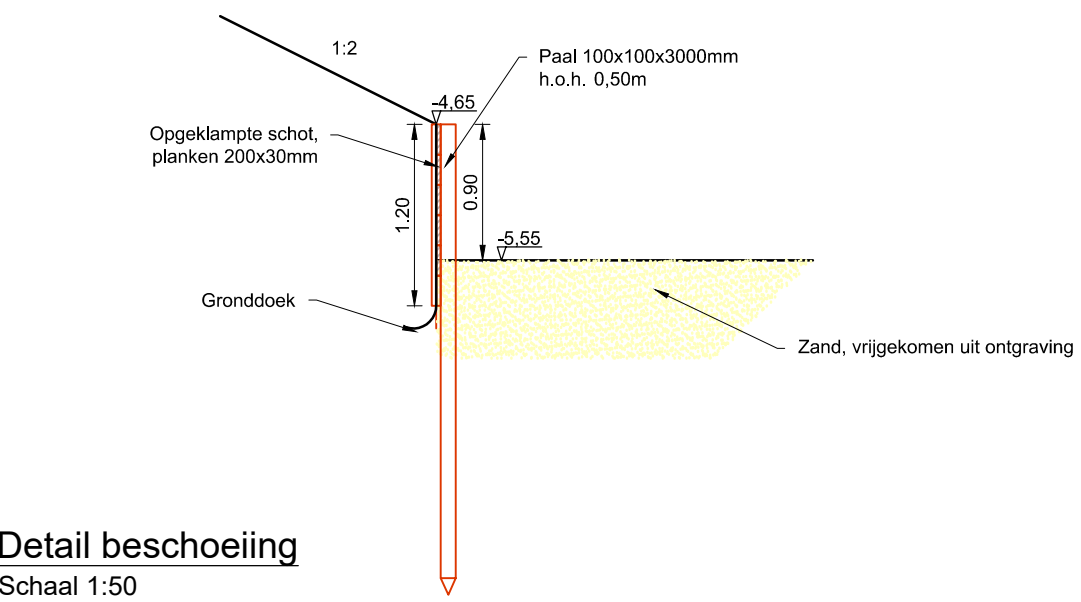

Detail beschoeiing
Schaal 1:50

Maatvoering in meters
Hoogtemaatvoering in meters t.o.v. NAP

omschrijving wijziging	datum	nr
Project: Waterberging UMC Amsterdam		
Onderdeel: Ontwerp Details		
Opdrachtgever: Amsterdam UMC Universitair Medische Centra	Datum: 14-07-2020 Schaal: 1:100/1:50 Formaat: A1 Fase: Bestek Status: concept	Tekenaar: J. Heinen Projectleider: H. Zwart Wijziging: 1 Tekeningnummer: 003