




van Reeuwijk
BOUWMEESTER

molens - watermolens - waterbouwlandbouw - water

Ing. G.J. van Reeuwijk


Grauwe Kat 23
8822 WH Arum
tel. 0517 53 18 49
e mail vanreeuwijkbouwmeester@gmail.com

project	OUCOOPSE MOLEN TE NIEUWER TER AA	
onderdeel	Situatie met herstelwerkzaamheden	formaat A3
datum	nov. 2020	schaal 1:200
getekend	J. Tiedema	gewijz. - werkno. blad 1

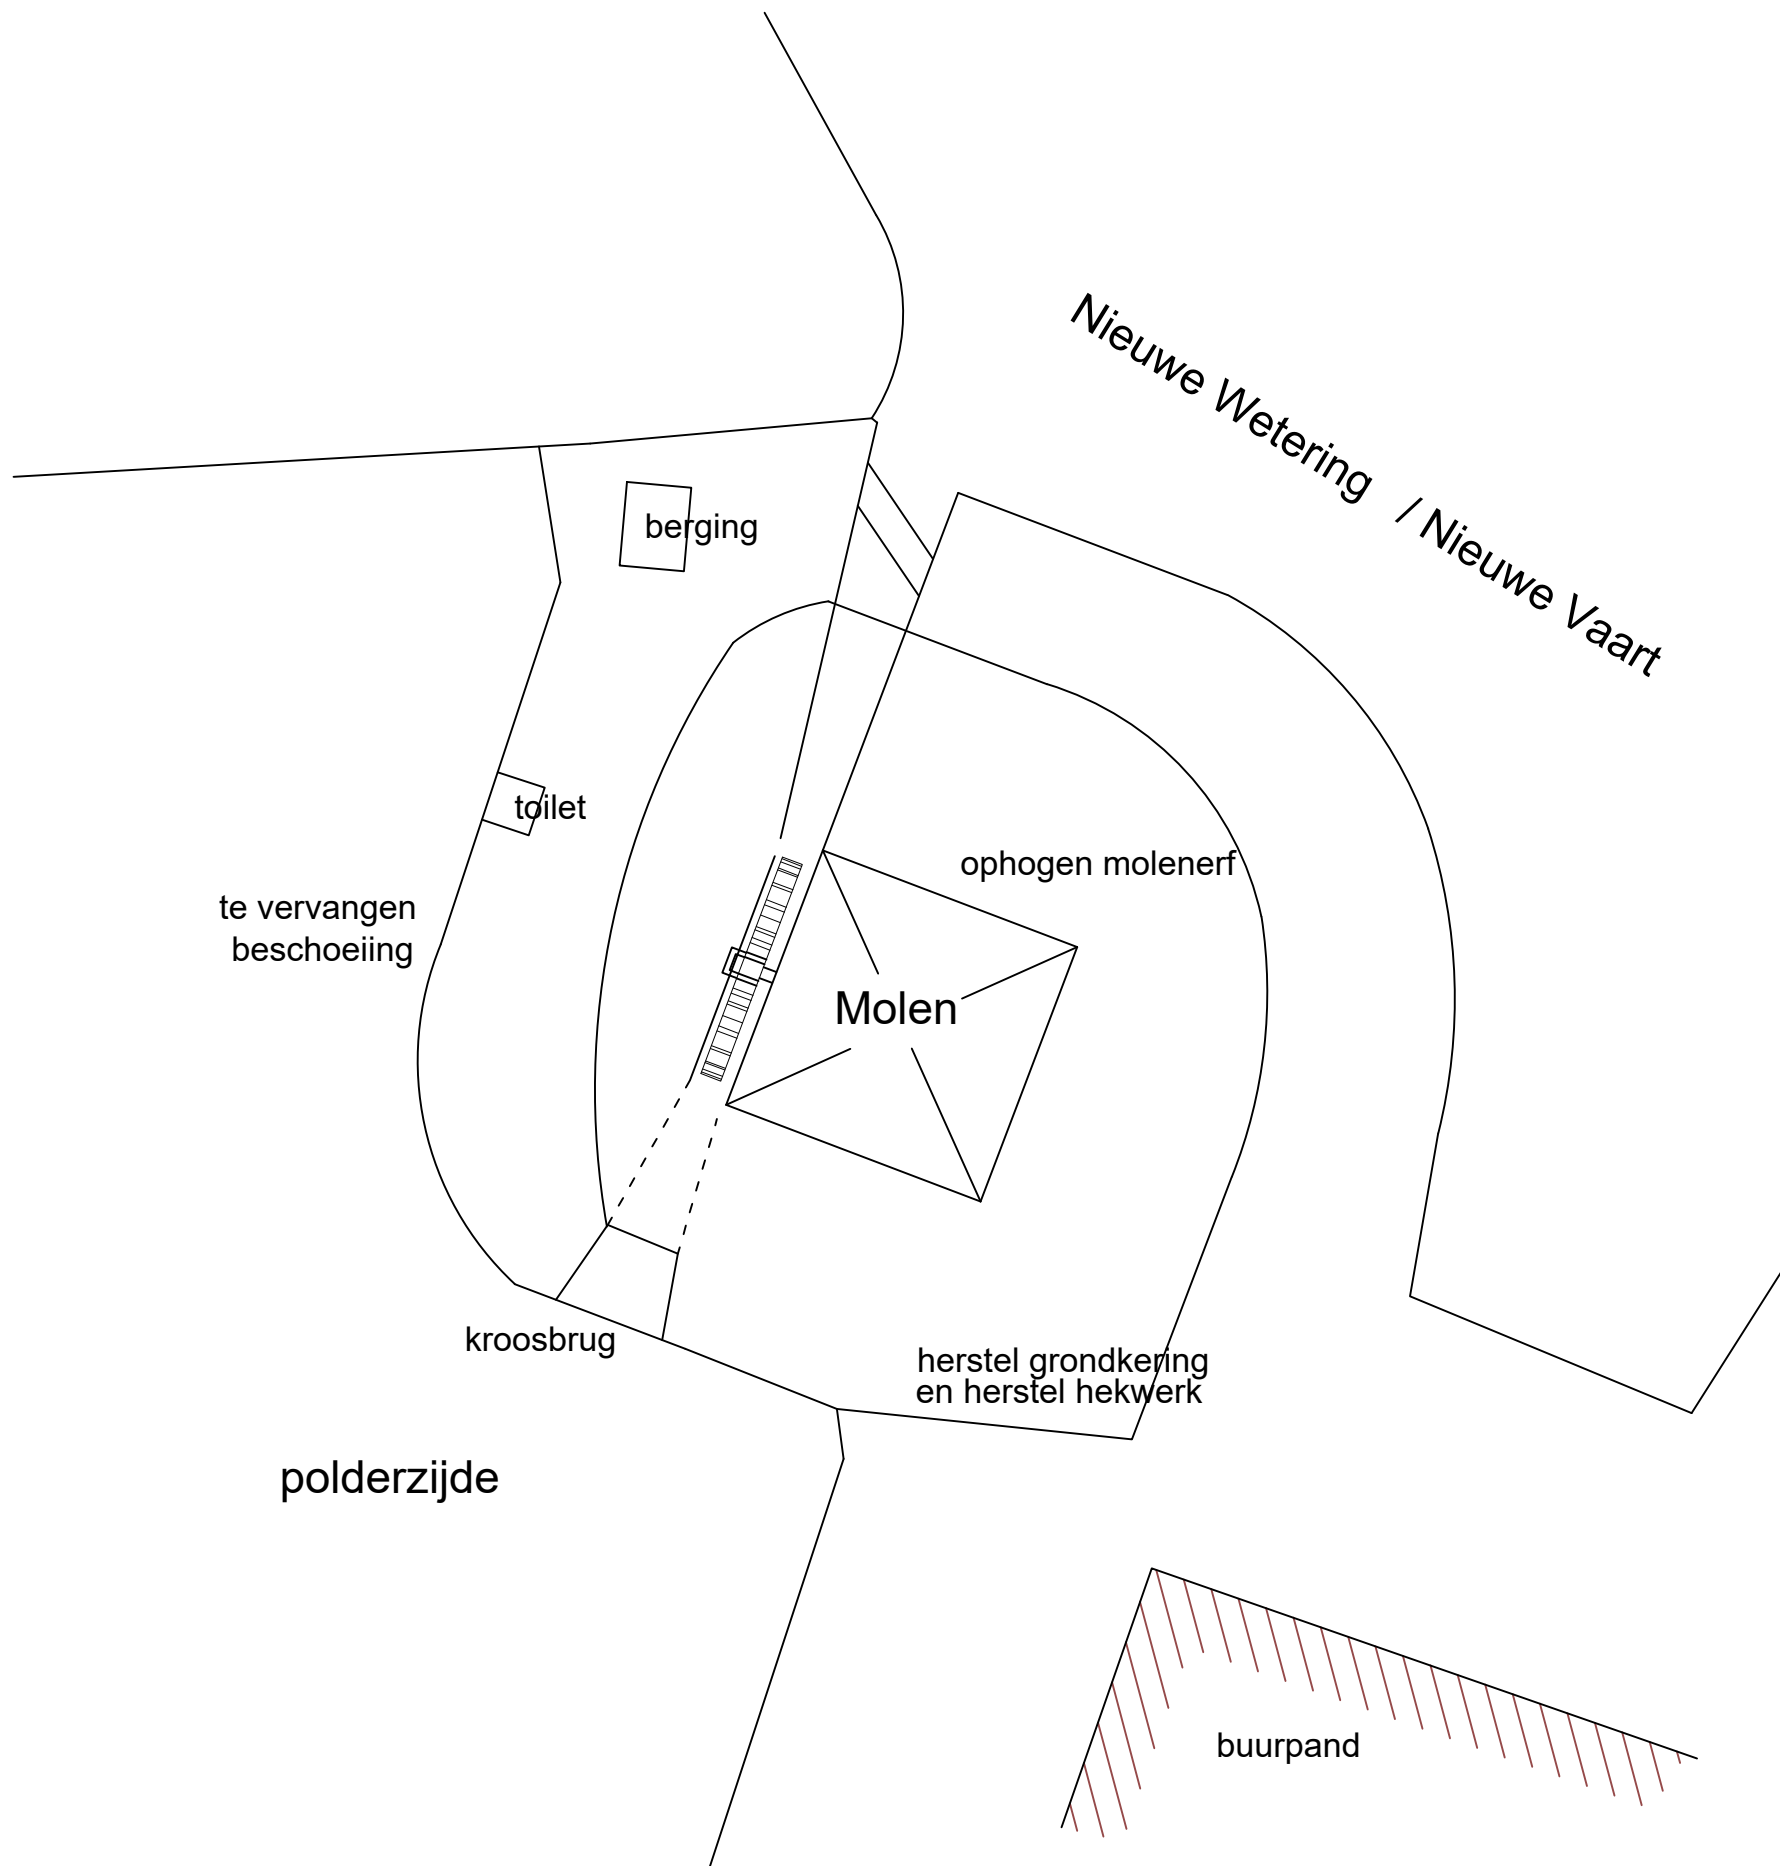

bovenkant beschoeiing 2,00 mtr +/- NAP
oplopend naar 1,75 mtr +/- NAP
bij de kroosbrug

polderpeil 2,31 mtr +/- NAP

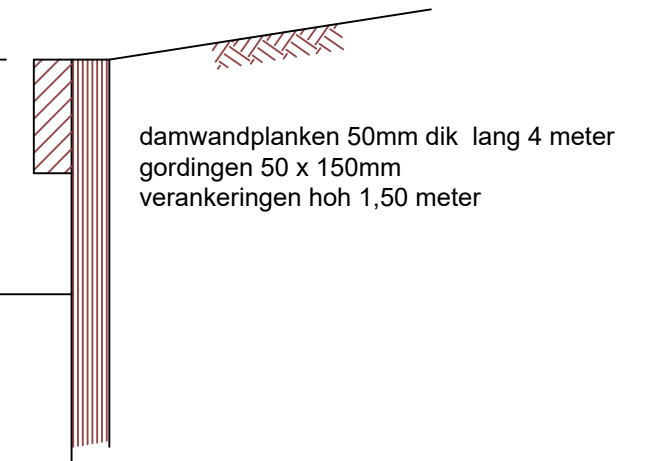

Detail beschoeiing

Schaal 1:20

Situatie met herstelwerkzaamheden

