


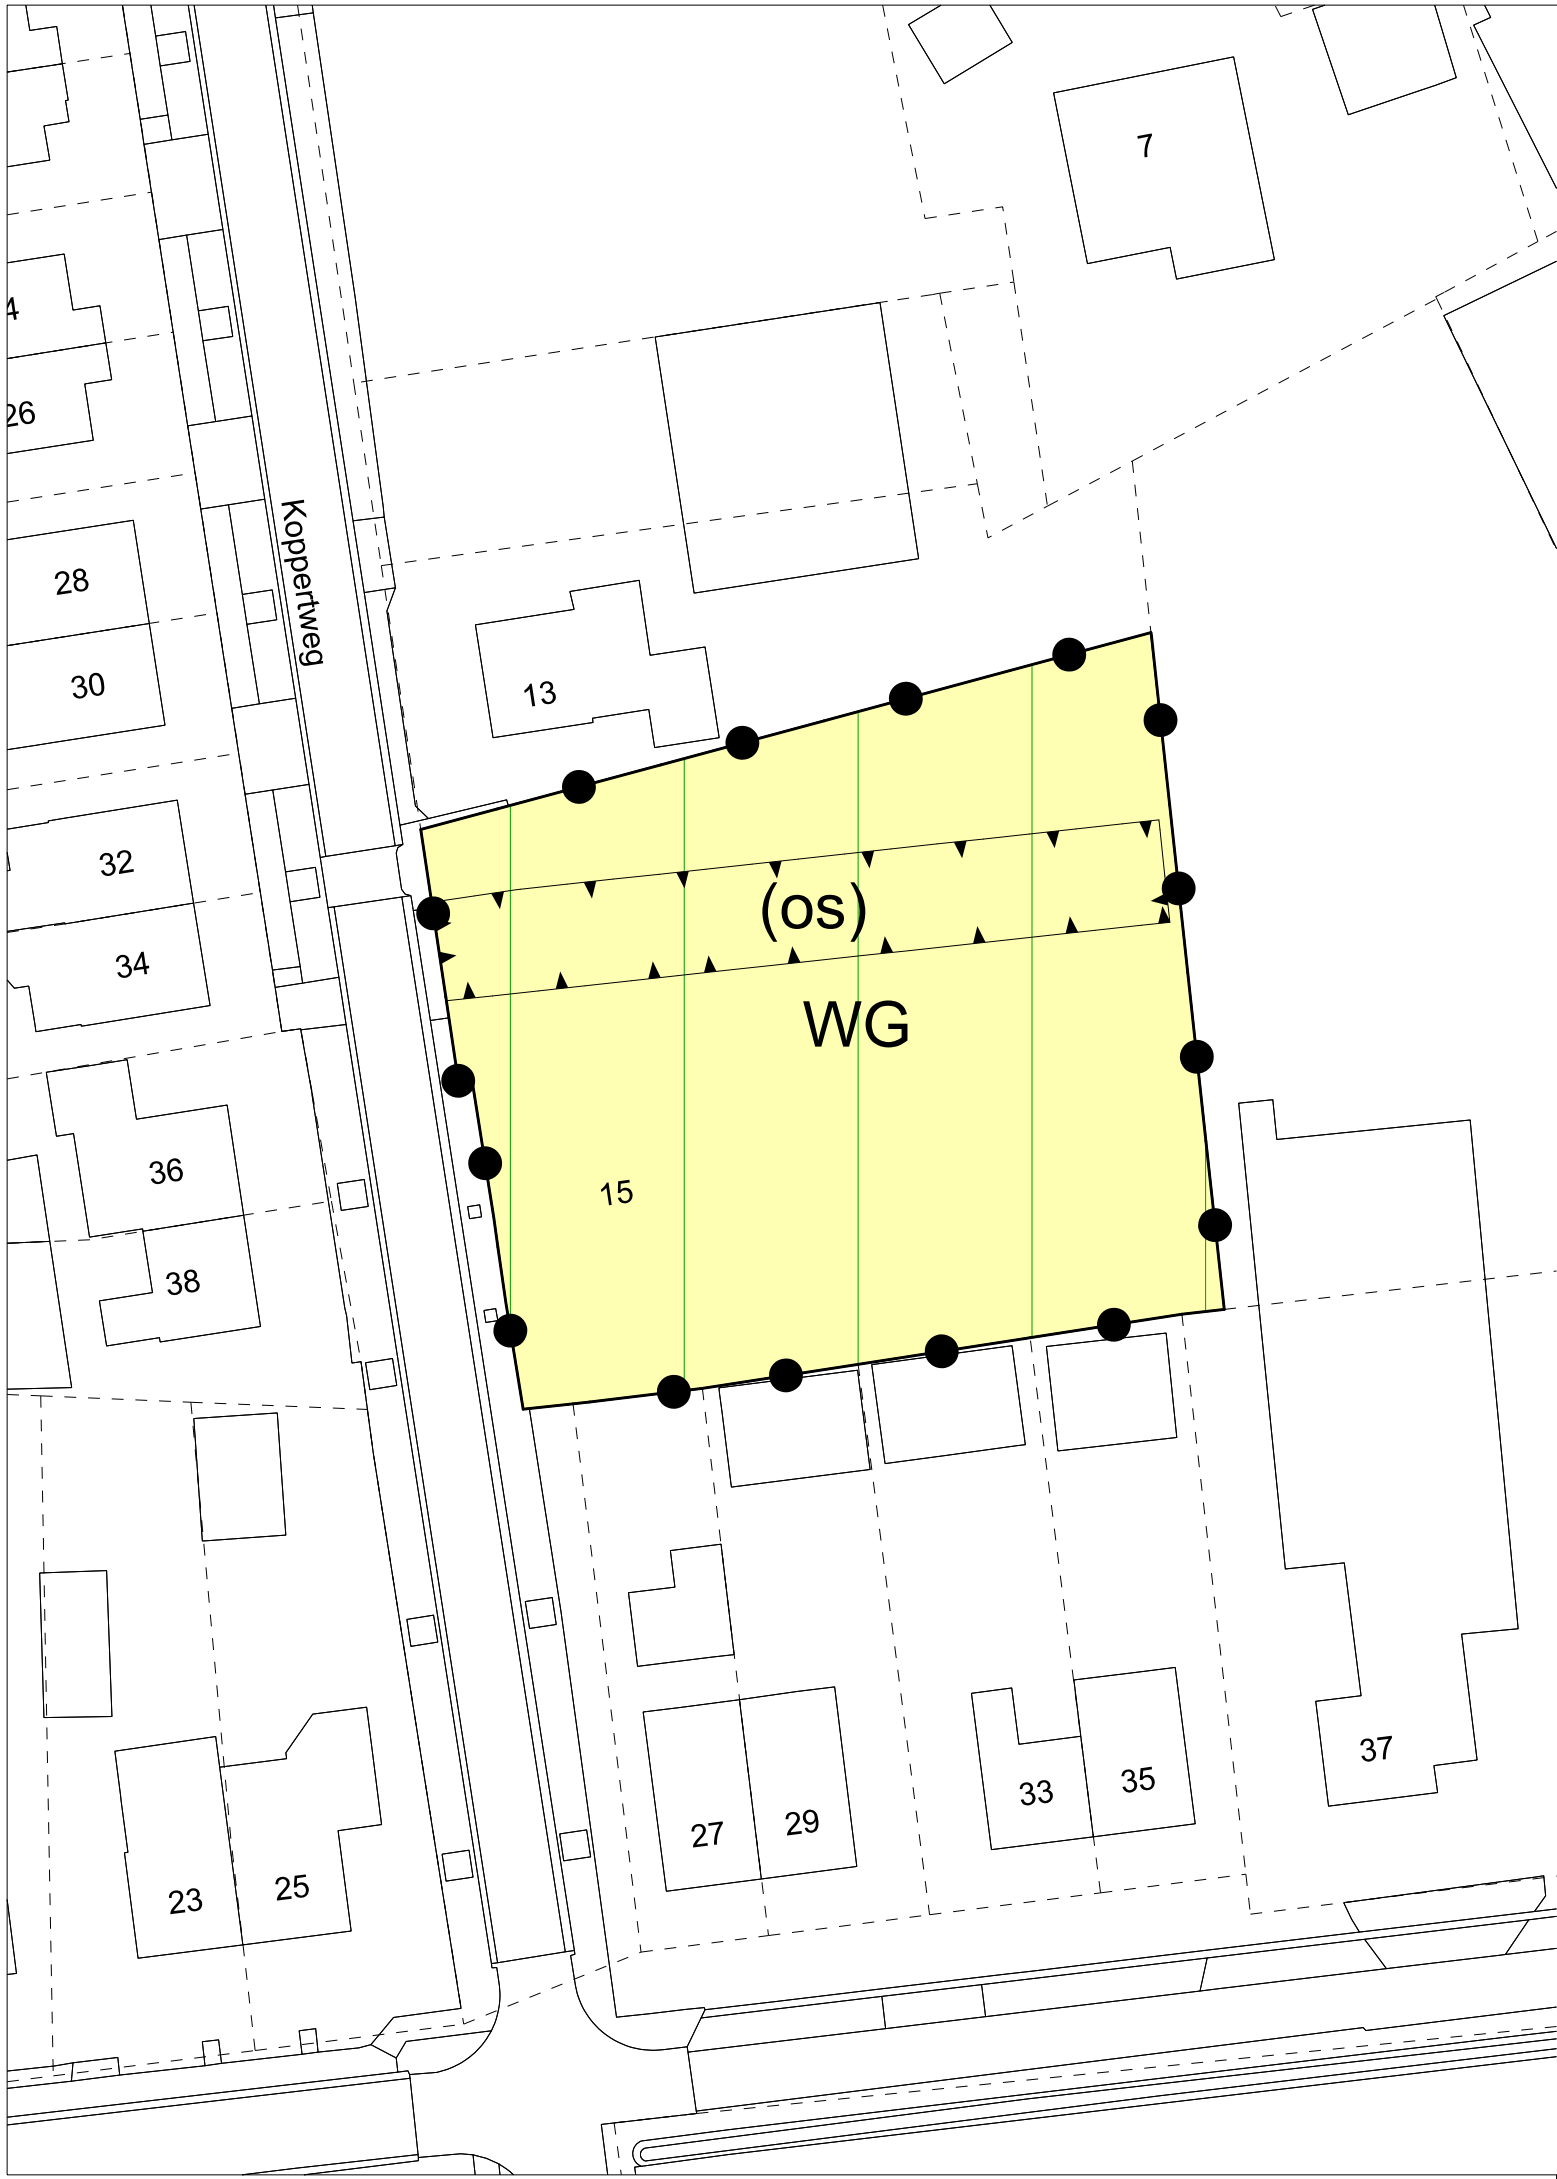

Plangebied

Plangebiedgrens

Bestemmingen

Woongebied

Gebiedsaanduidingen

milieuzone - grondwaterbeschermingsgebied venloschol

Funcctieaanduidingen

ontsluiting

Verklaringen

bestaande bebouwing en kadastrale ondergrond

Bestemmingsplan 'Koppertweg, Melderslo'

Gemeente Horst aan de Maas

NL.IMRO.1507.MLKOPPERTWEGONG-BPV1

projectnr. BRO:	P01124	status:	vastgesteld	wijziging:	16-01-2020 / MP
projectnr. TPG:	EP_RO-2006_461	concept:	03-12-2019 / MP	wijziging:	dd-mm-jjjj / tek
schaal:	1:500	voorontwerp:	-	wijziging:	dd-mm-jjjj / tek
formaat:	A3	ontwerp:	31-03-2020 / MP	laatste wijziging:	dd-mm-jjjj / tek
deelplan:	-	vastgesteld:	10-11-2020 / lvw	bestandsnaam:	{IDN-nummer}.dgn