


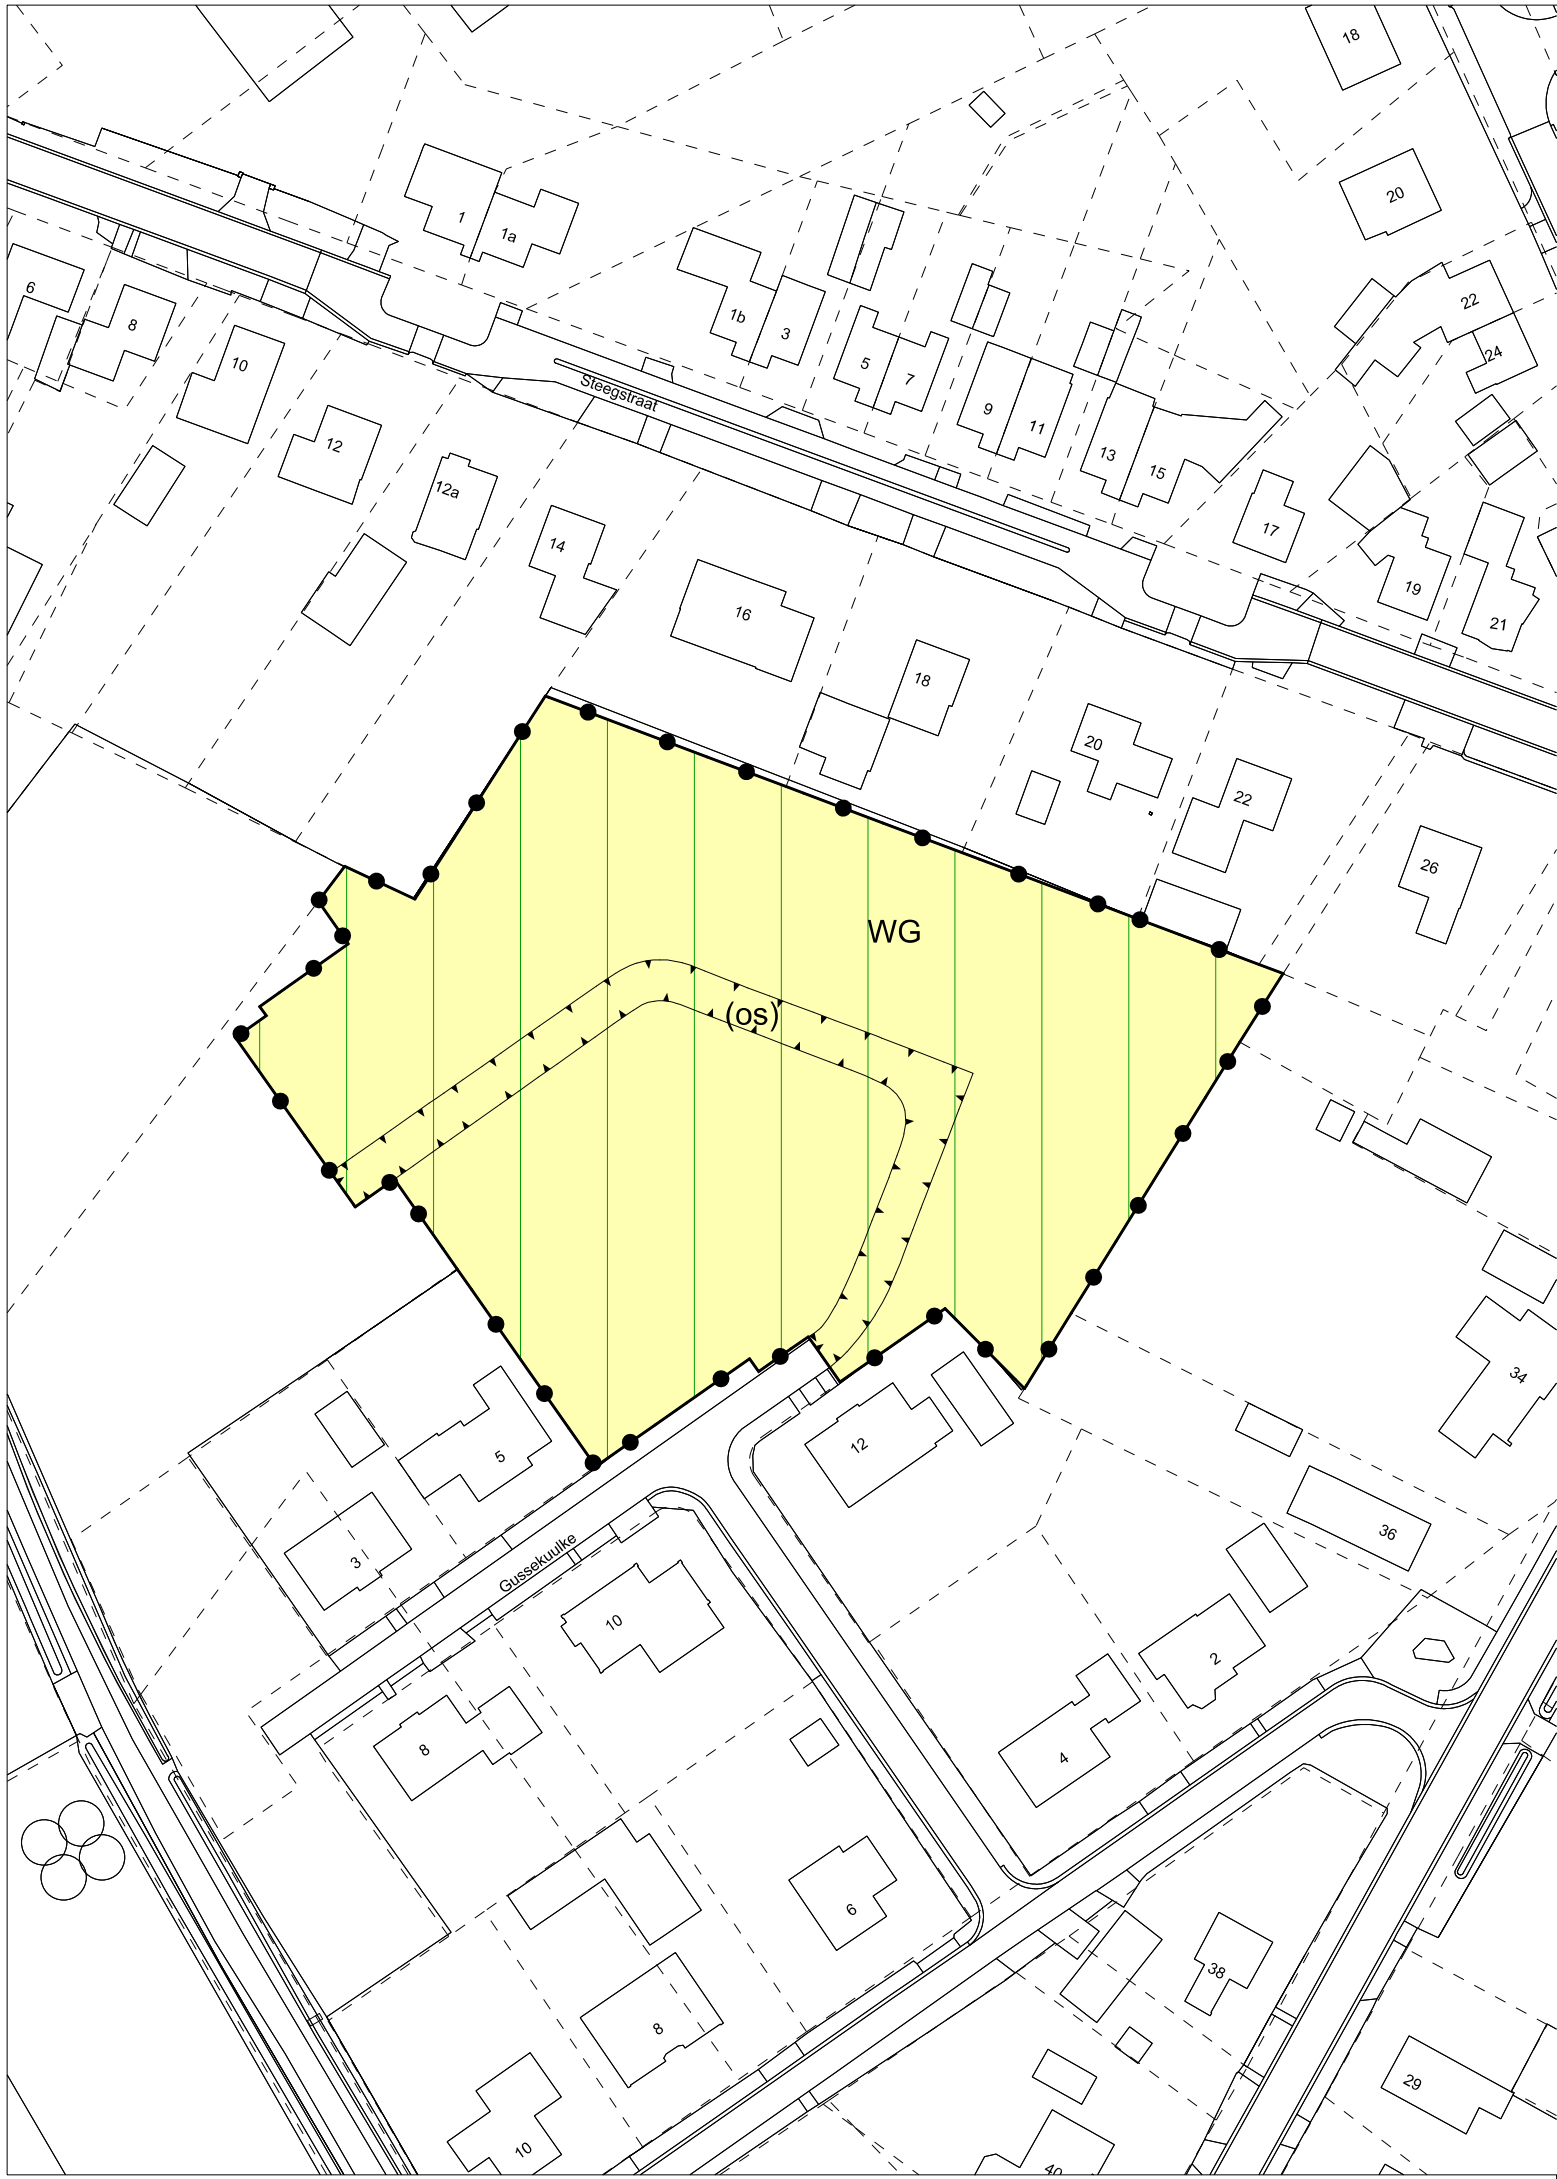

Plangebied

Plangebiedgrens

Bestemmingen

WG

Woongebied

Gebiedsaanduidingen

milieuzone - grondwaterbeschermingsgebied venloschol

Functieaanduidingen

(os)

ontsluiting

Verklaringen

bestaande bebouwing en kadastrale ondergrond

Bestemmingsplan 'Konijnenweg,Gussekuulke, Melderslo'

Gemeente Horst aan de Maas

NL.IMRO.1507.MLGUSSEKUULKEONG-BPV1

projectnr. BRO:	P01123	status:	vastgesteld	wijziging:	20-05-2020 / MP	
projectnr. TPG:	EP_RO-2006_485	concept:	04-02-2020 / MP	wijziging:	26-05-2020 / MP	
schaal:	1:1000	voorontwerp:	dd-mm-jjjj / tek	wijziging:	dd-mm-jjjj / tek	
formaat:	A3	ontwerp:	27-05-2020 / MP	laatste wijziging:	dd-mm-jjjj / tek	
deelplan:	-	vastgesteld:	10-11-2020 / lvw	bestandsnaam:	{IDN-nummer}.dgn	