



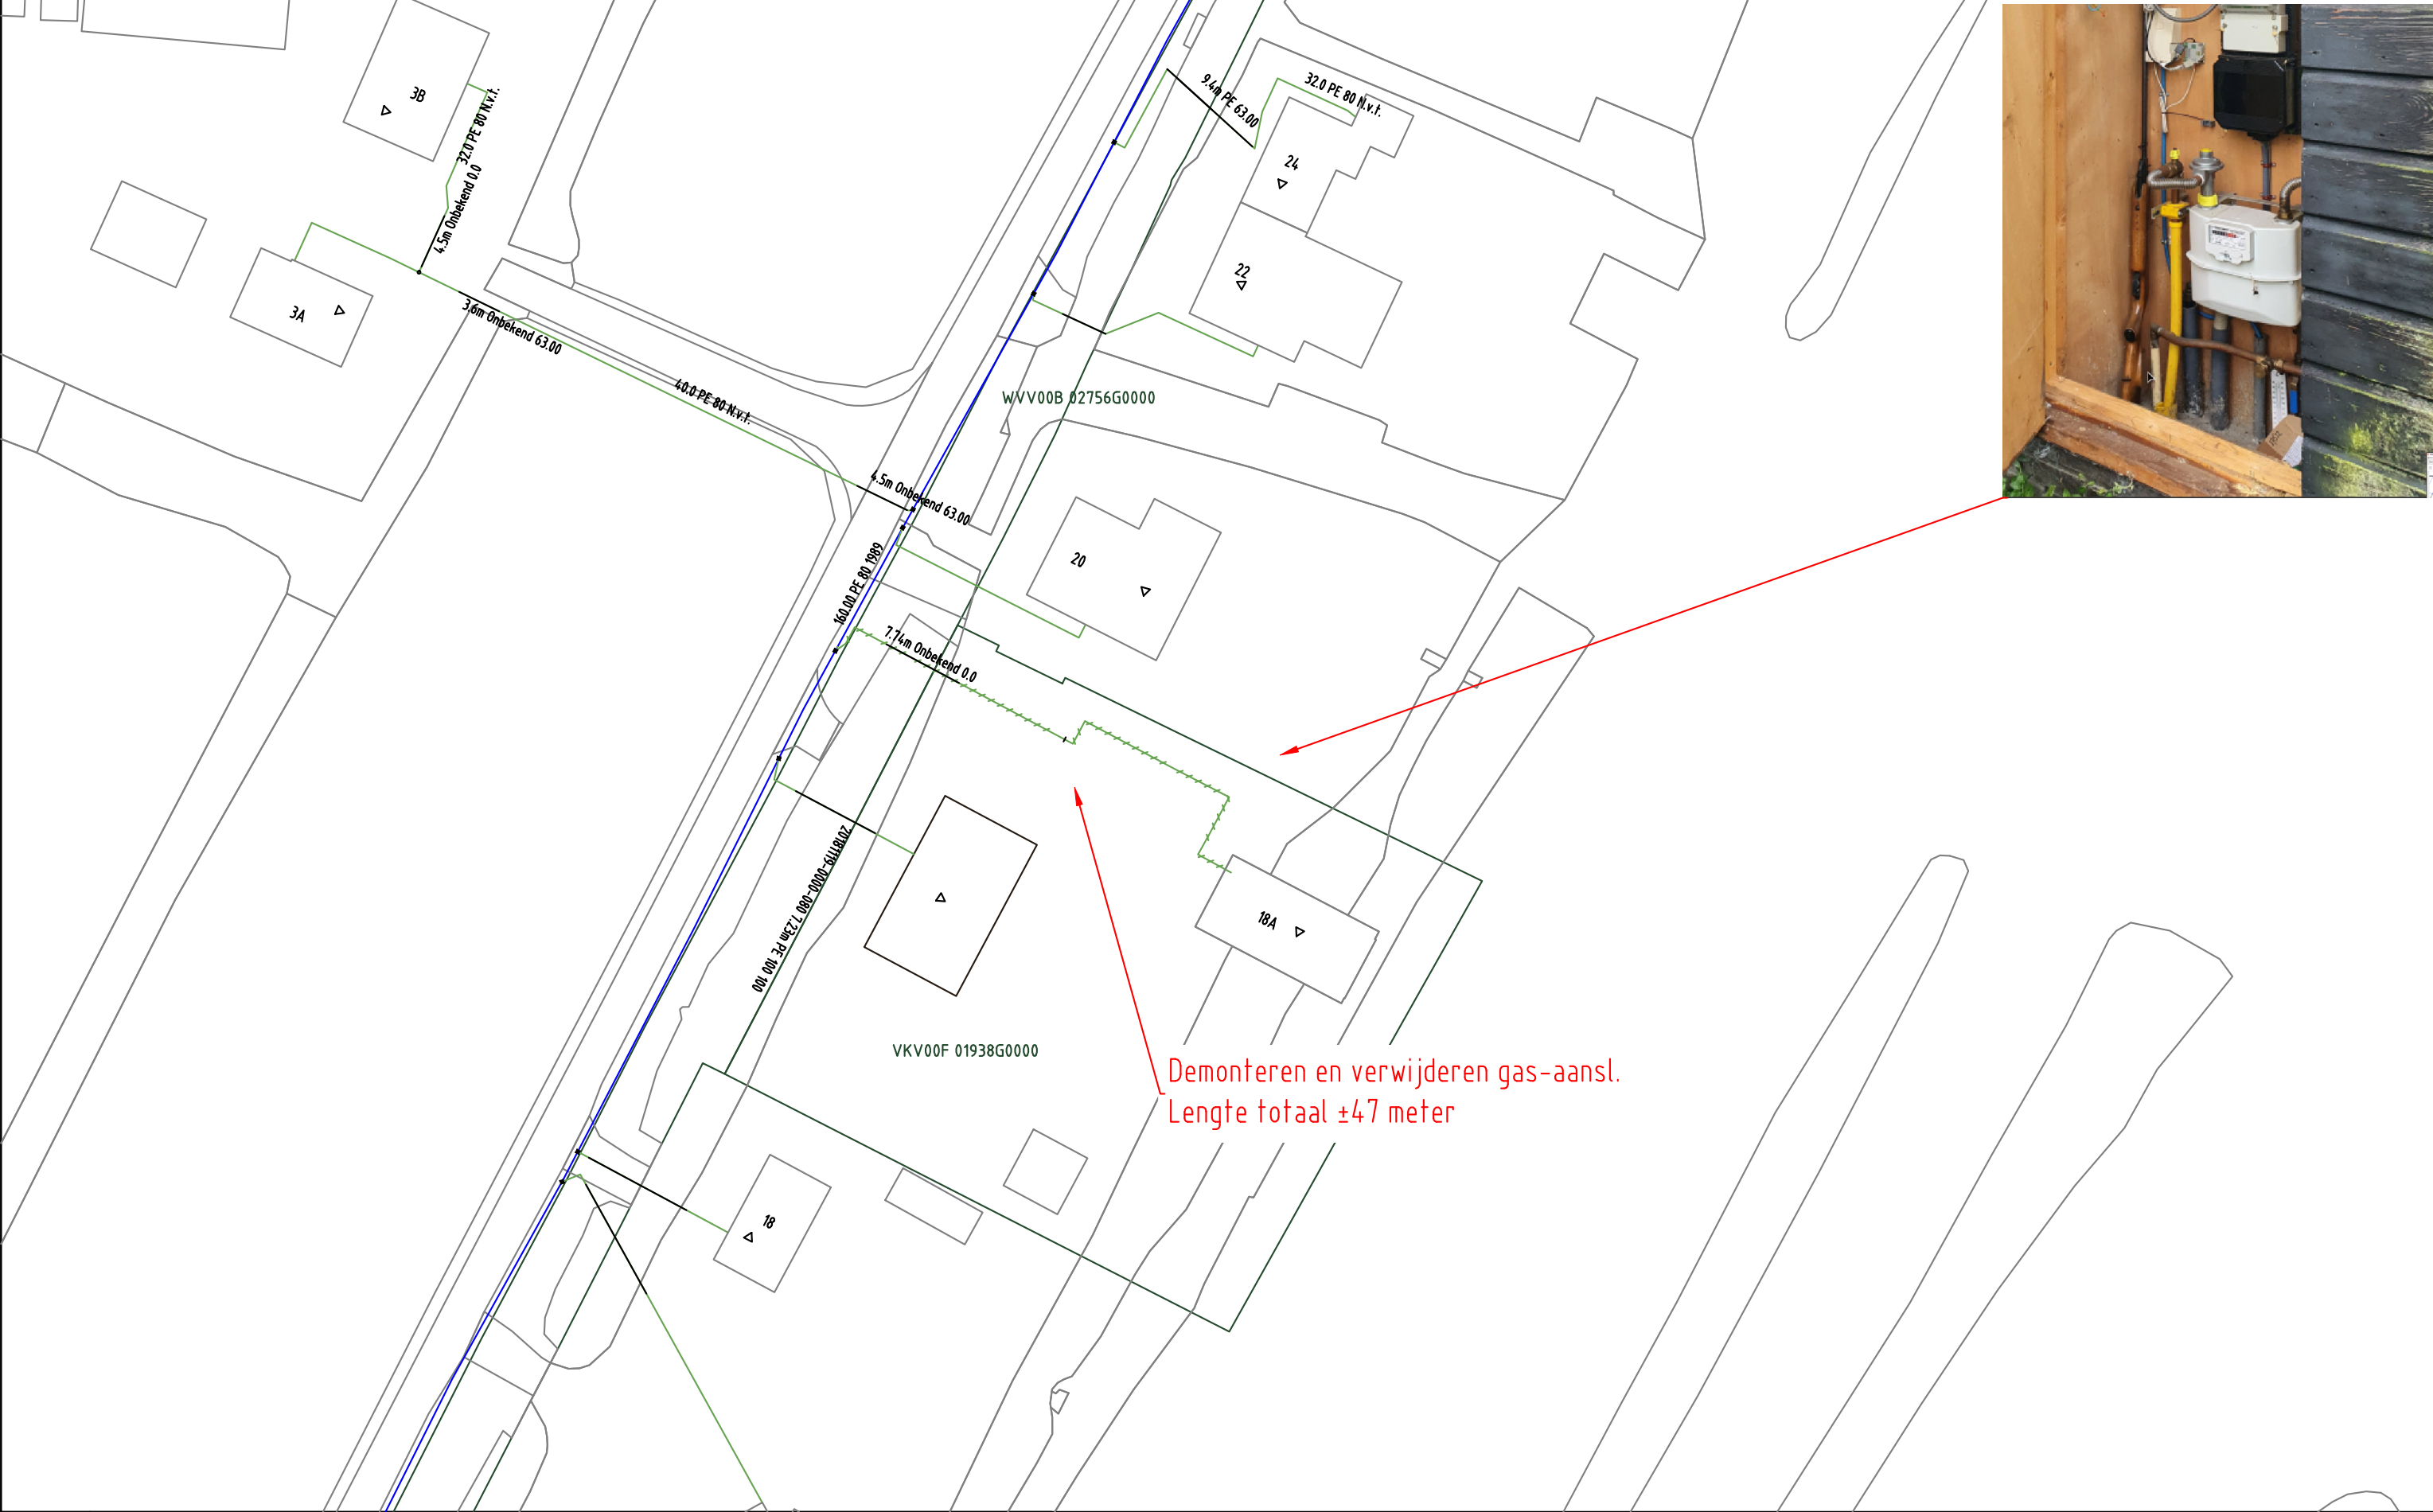

GAS NIEUW									
GAS BESTAAND									

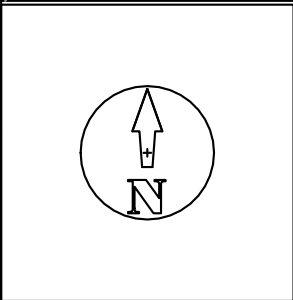

Opmerkingen: Geen Tracélengte: Mtr.		Wijz: #0	Datum: 30-10-2020
		Getekend door: Y. Brill	
20201030 Trace Gas Botsholsedijk 18 A Waverveen LD plan Detailontwerp/Vergunning G		Goedgekeurd door Engineer: J.J. van Veelen	
		Goedgekeurd door ONC/OIV:	
Formaat: A3		Project: 930000173504 KGK Aanvraag	
Schaal: 1:500		Ordernr: 50225699	
Volgend bladnr: N.v.t.		Documentnr: 20201030-0000-007	
		Status: Vrij voor uitvoering	Bladnr: 007