



- 1 Zadel NGY PVC 110mm x 2"bi sper HAKU
- 1 Knie NGY overg. 63PE x 2 "bu Hawle
- 1 Ring v HAWLE kopp. 63mm v PVC-buis

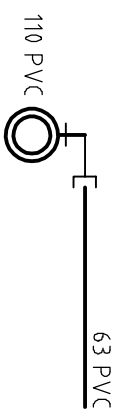

Schema 1


B4

- 1 Dienstkraan NGY hks 2"bu x 50PE Hawle
- 1 Sper NGY 2 " bu x 2 " bi 2720
- 1 Knie Ms 2"bu-bi
- 1 Koppeling overg. 63 PVC x 2" bi Hawle

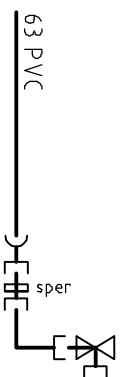


Schema 2

C4

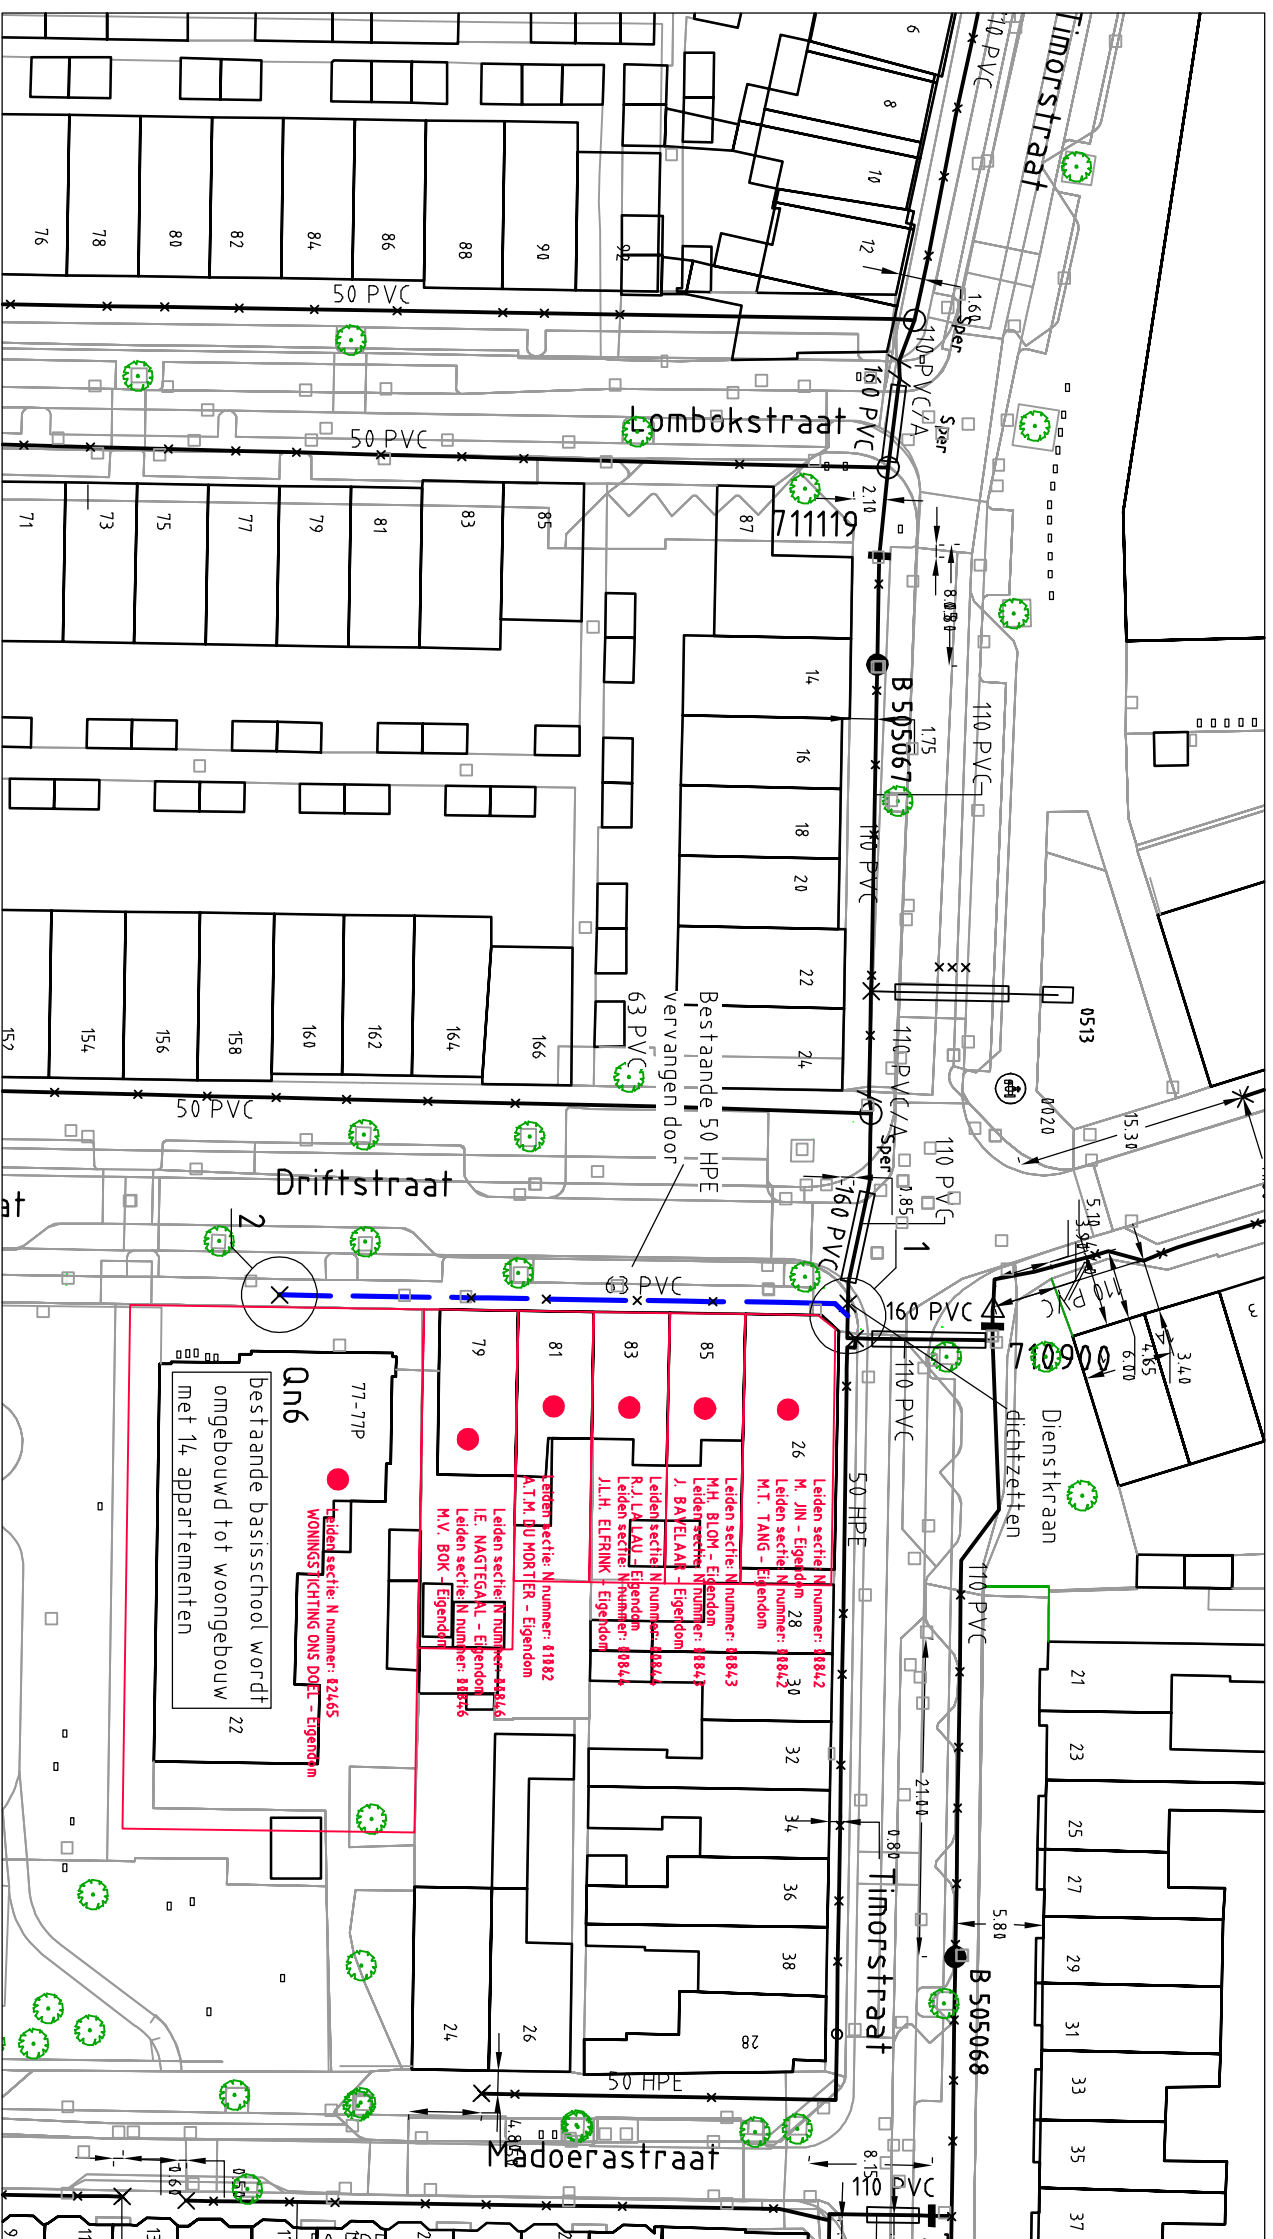

LEGENDA

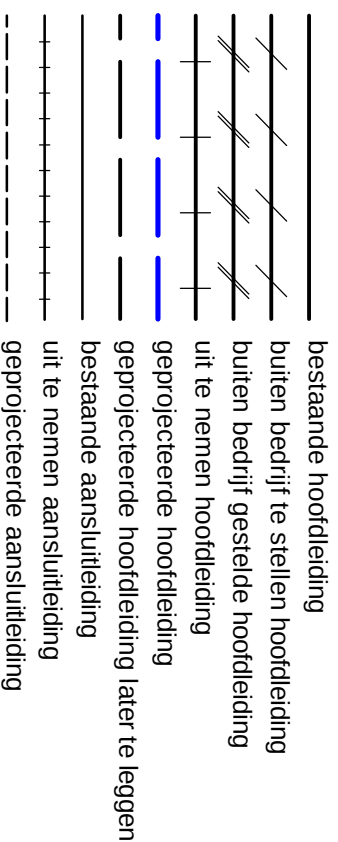


maten in meters, leidingdiameters in mm
hoogtematen in meters ten opzichte van NAP
appendages volgens NEN 3116 en NPR 3143

Behoort bij beschikking van
Burgemeester en Wethouders
van Leiden

BV. z/20/1601887

Leidinglengtes
Nieuwe hoofdleiding
38 m - 63 PVC

Uit te nemen hoofdleiding
31 m - 50 HPE

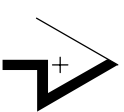

Format: A3

Bron topografie : Smallworld
Datum : 24-06-2020

Schaal : 1:500

Project-ID: 100194044

Leiden

Driftstraat (Driftkikker) - STRN19.0043 - nw
HL Nieuwbouw



www.dunea.nl
Afdeling :
Projecten en Logistiek

Project Tekening
63535-001

Utigave
—
03

rev.	wijziging	datum	get.	acc.
0	Aanmaak	24-06-20	CDI	CDI
1	DO	30-06-20	CDI	CDI