





Achtergevel
Zuid-ZuidOost

Linker zijgevel
Oost-NoordOost


Voorgevel
Noord-NoordWest

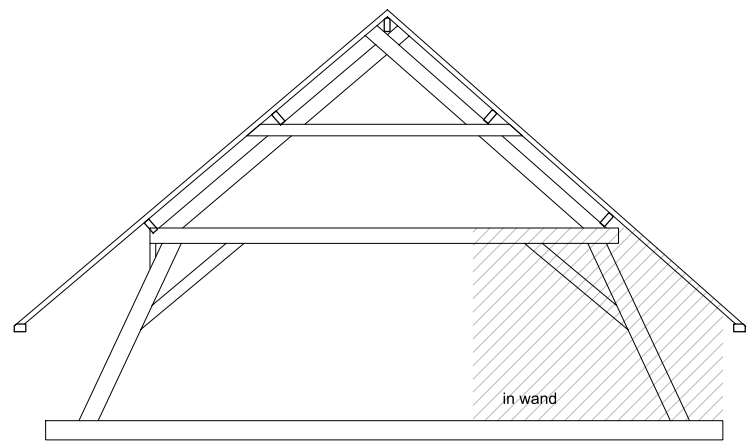


Spant
1

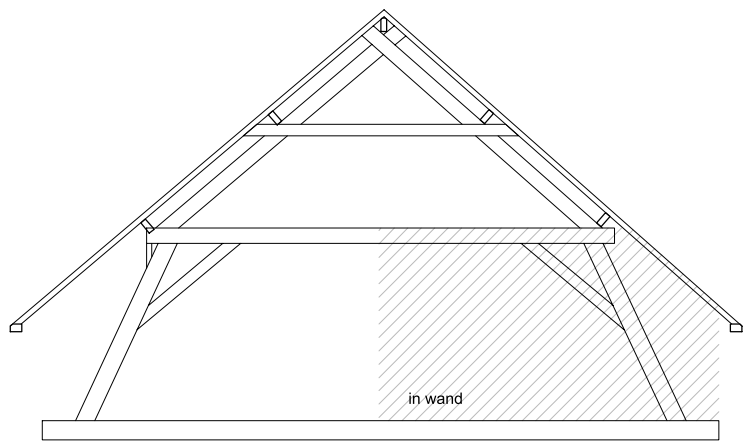


Spant
2

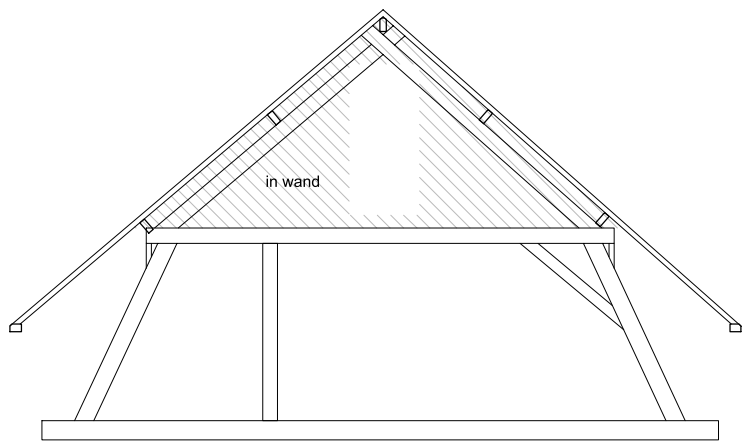


Spant
3

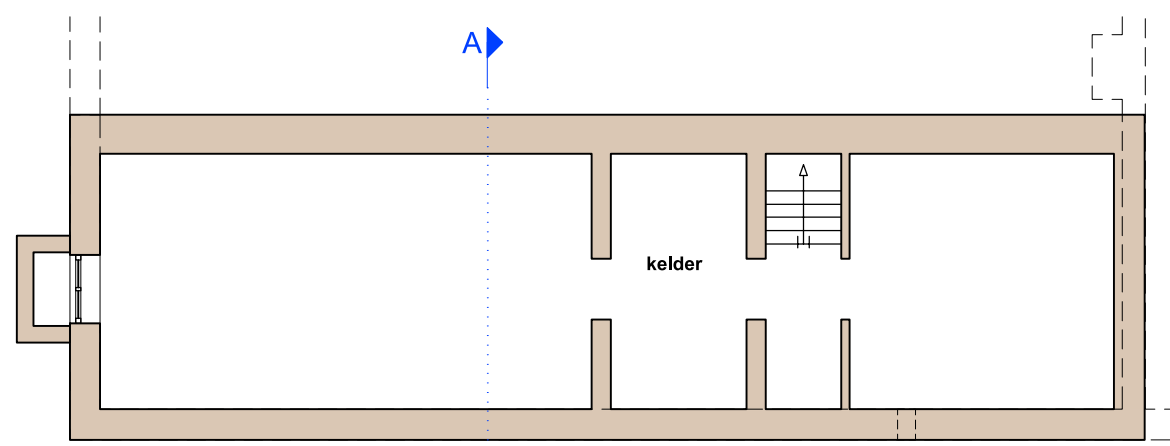


Kelder
1600-P

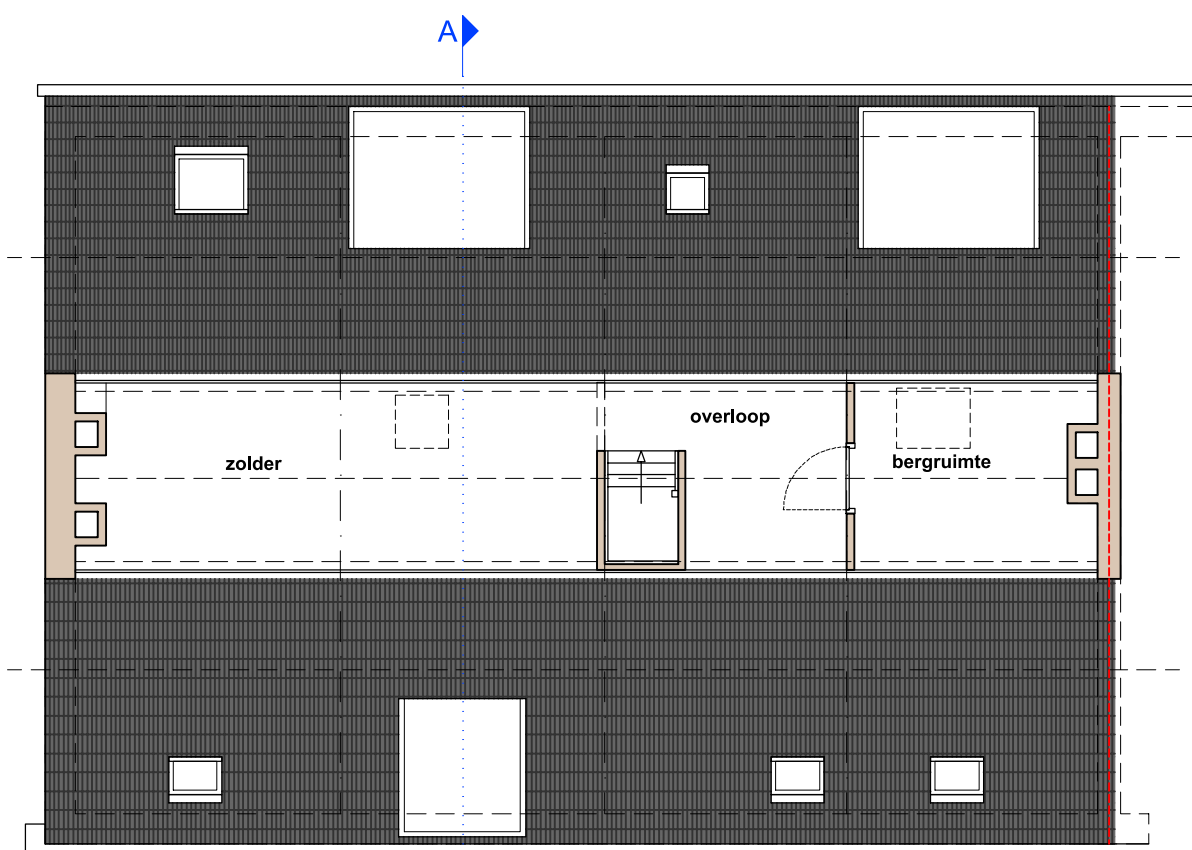


Zolder
5870+P

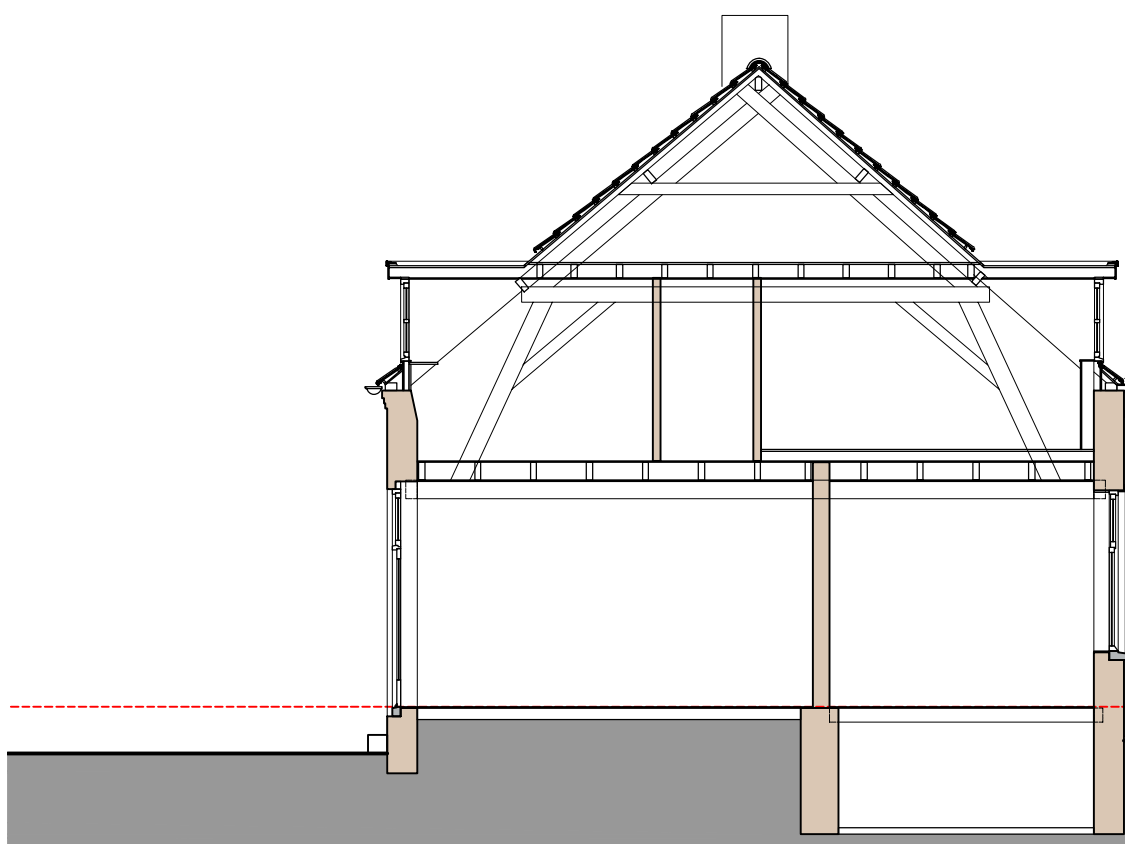

Doorsnede
A-B

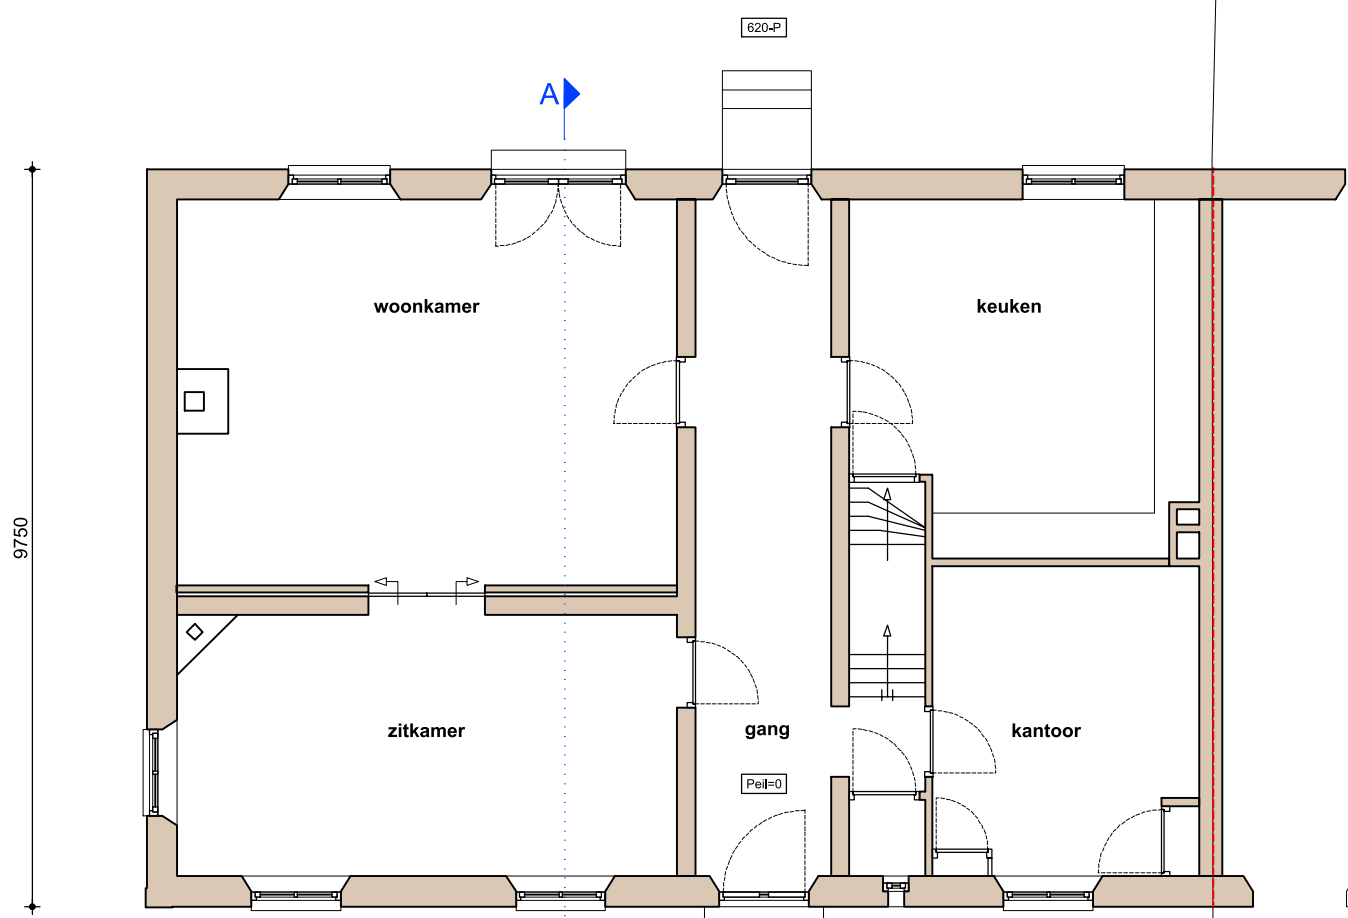

Begane grond
Peil = 0

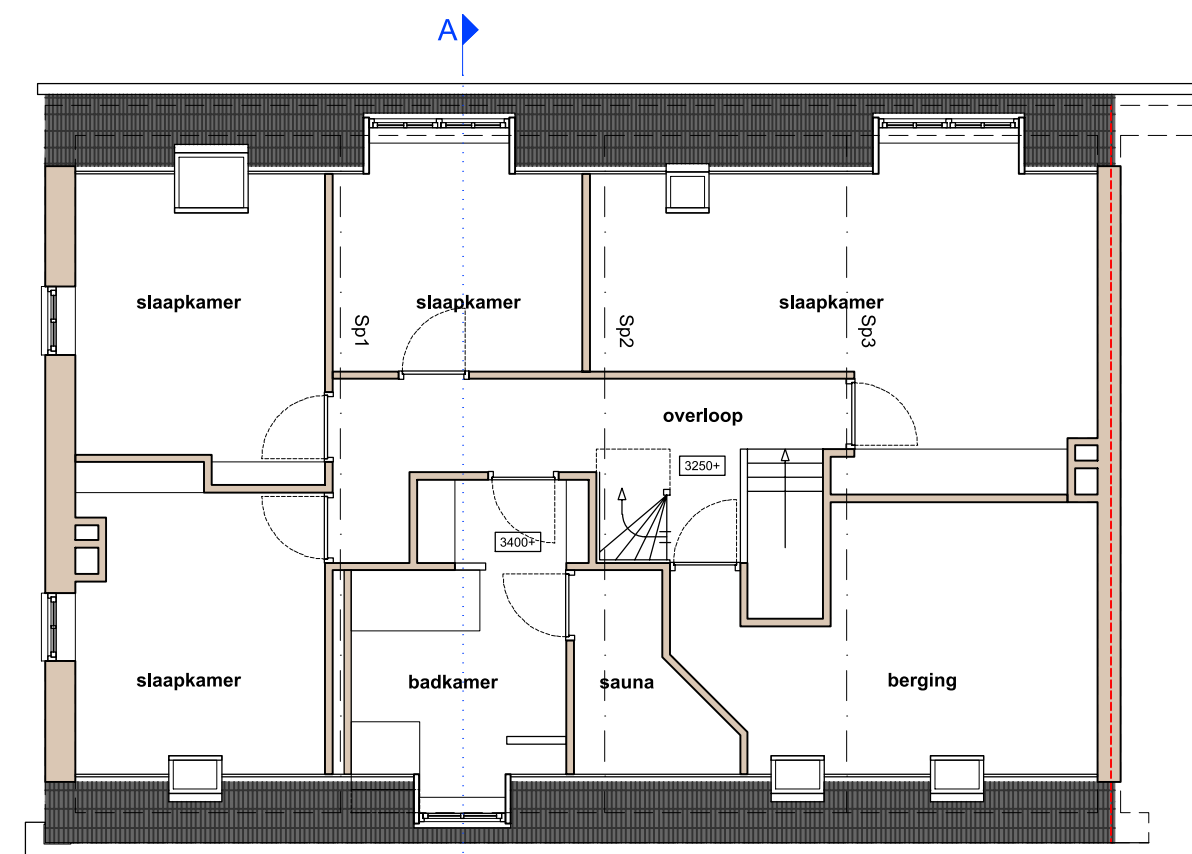


Verdieping
3250+P

RENVOOI

— bestaande wand
[niet] peilmaat


Bijgebouw
Zie tekening BT02

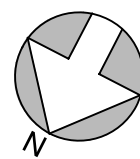

Alle maten in het werk door
de aannemer te controleren
Alle maatvoering in millimeters. Maatvoering in het
werk controleren met bestaande elementen en/of
bepalingen en kadastrale grenzen. Afwijkingen met
deze tekening metten aan de directie en aanpassen
in overleg met belanghebbenden.



Situatie 1:1000
Gemeente Deurne
Sectie: M
Nr.: 290

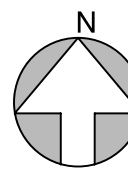

VAN DEN ACKER ARCHITECTEN B.V.
SPOORLAAN 3 5751 JM DEURNE
T 0493 31 21 75 E info@vda-architecten.nl W www.vda-architecten.nl



1298

Renovatie Stationsstraat 59 te Deurne

Bestektekening

bestaande toestand woning

datum 03-03-2020

schaal 1:100 / 1:1000

Aanvraag omgevingsvergunning

bladnummer

BT01

Deze tekening mag zonder onze schriftelijke toestemming niet worden gereproduceerd, noch verspreid, noch aan derden ter inzage worden gegeven