



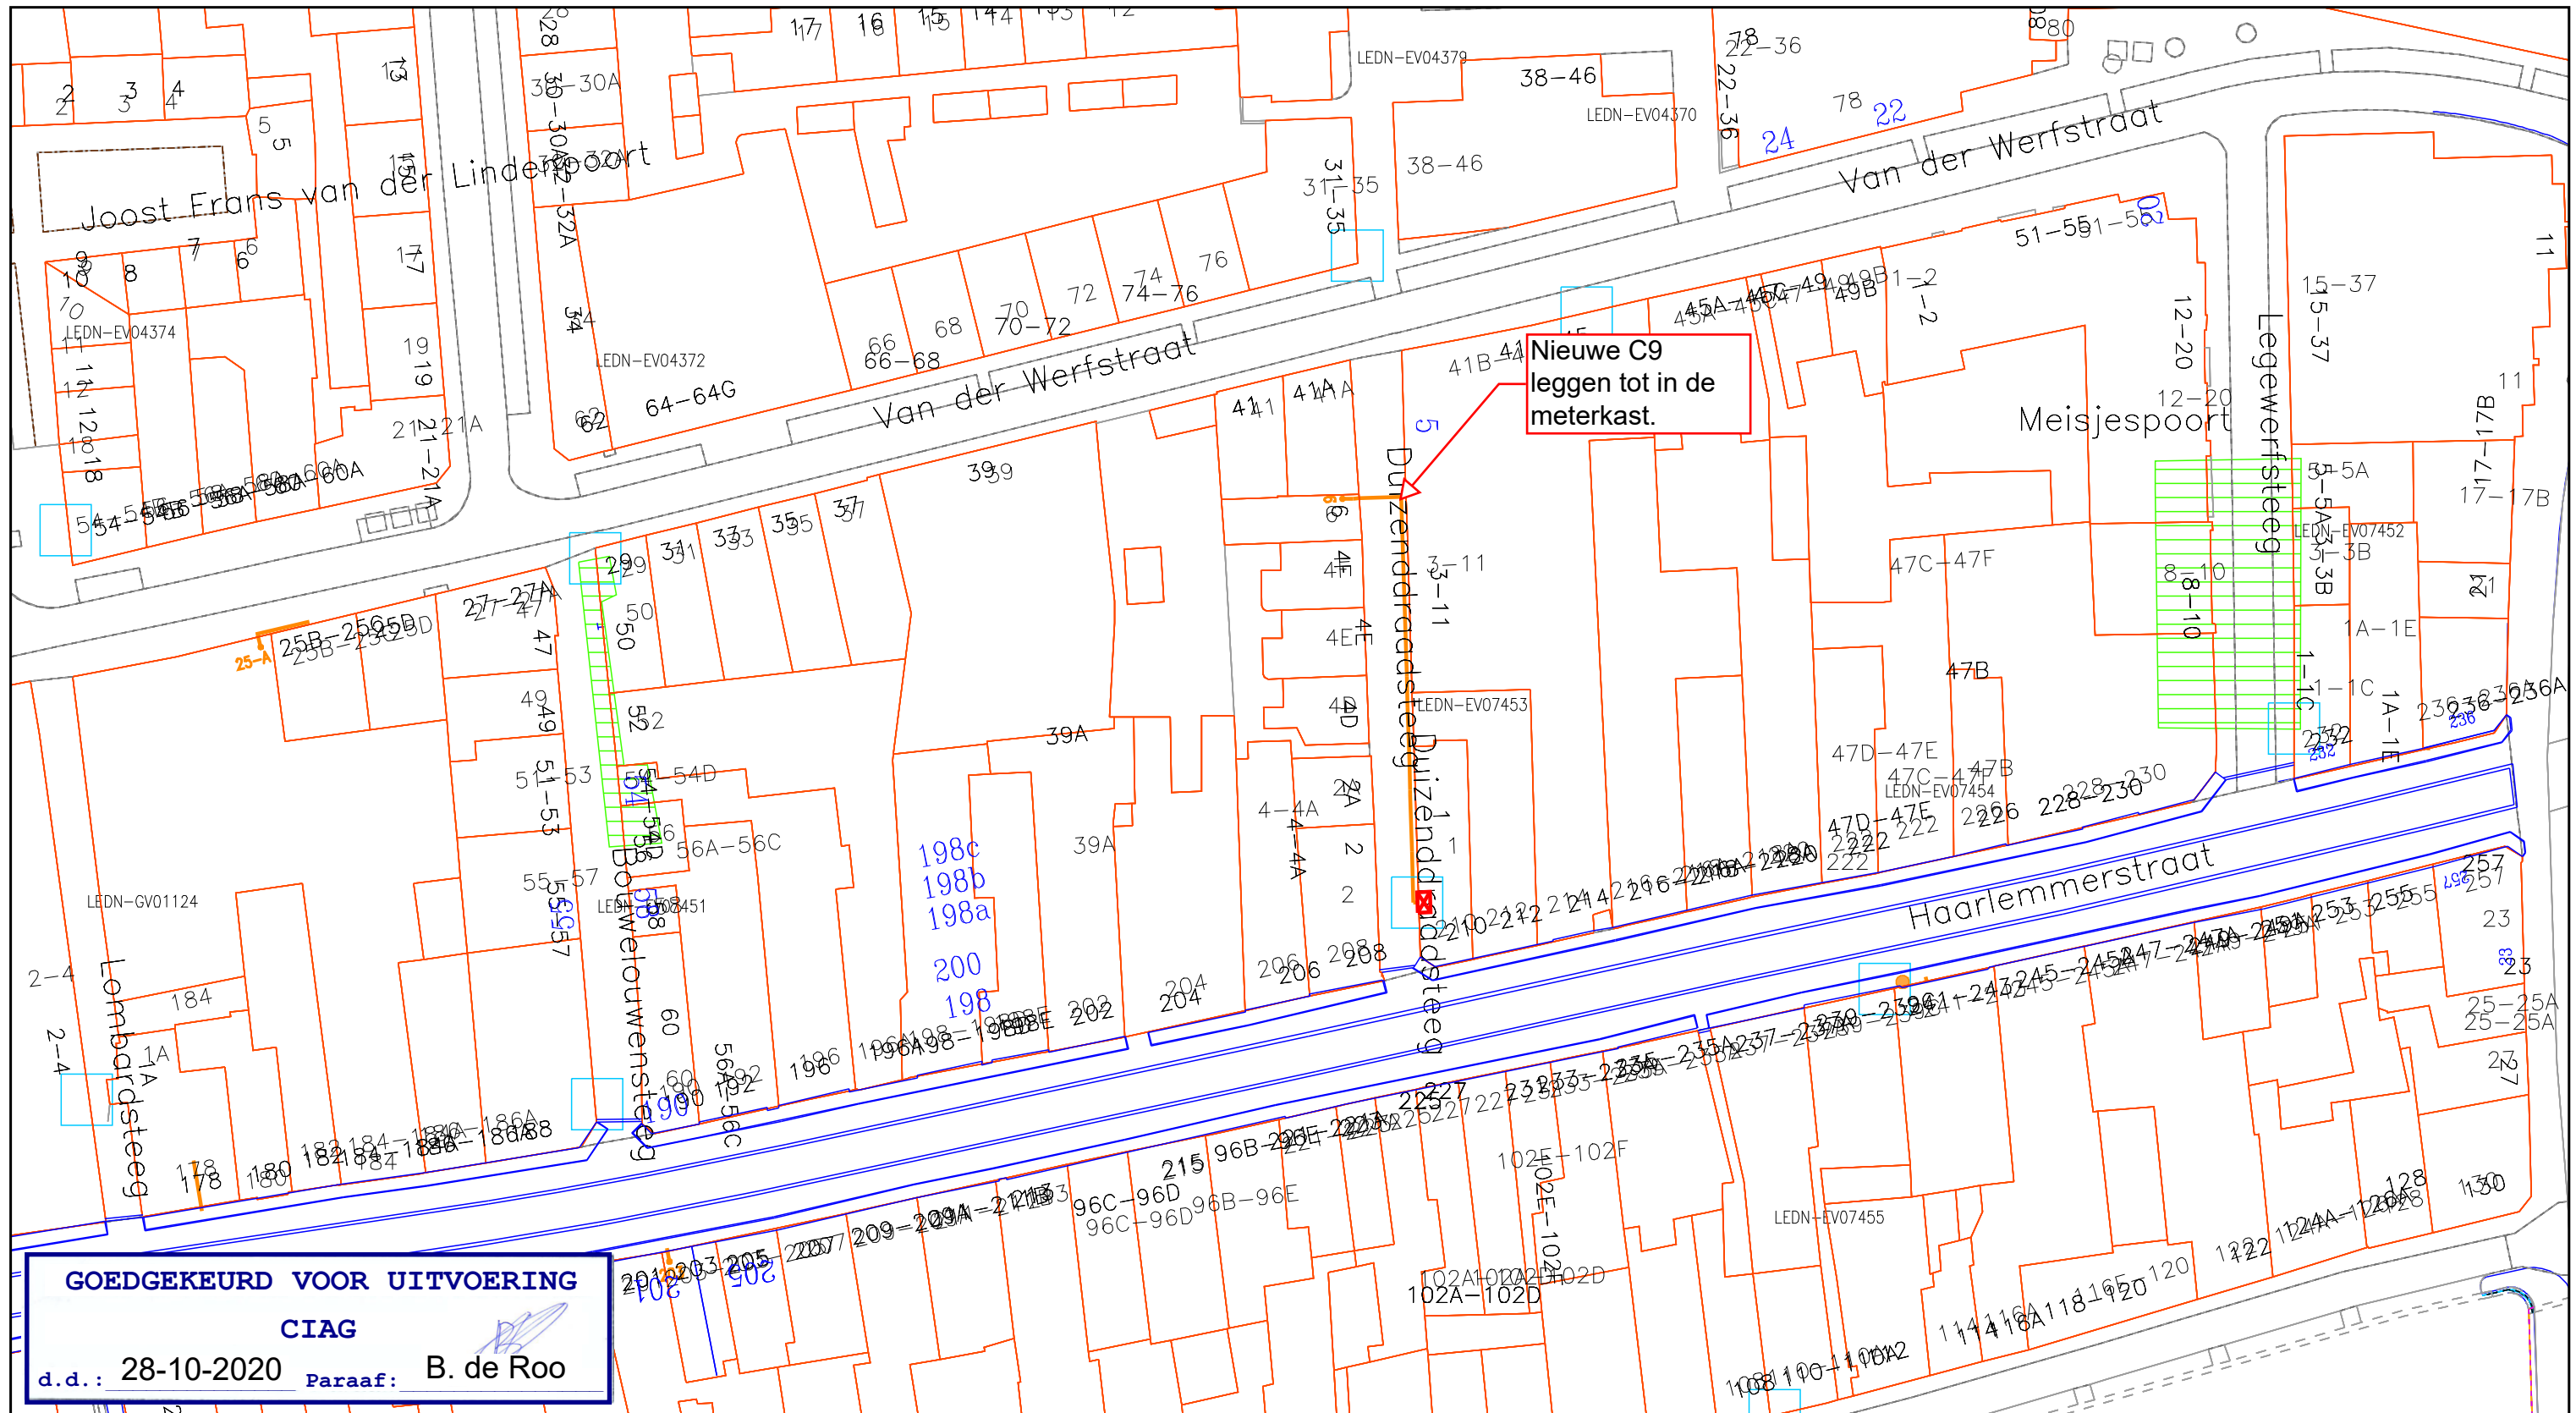

GOEDGEKEURD VOOR UITVOERING
CIAG
d.d.: 28-10-2020 Paraaf: B. de Roo

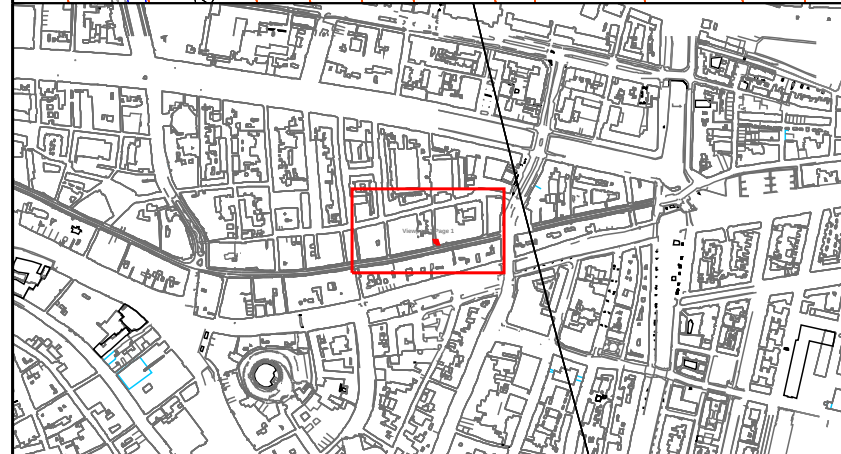

Legenda

■

Behuizing / Huisje(in bedrijf)

—

Geul(gepland)

CAI [Gis]

●

Cai Aansluitdoos(gepland)

●

Cai Mof(gepland)

Behoort bij beschikking van
Burgemeester en Wethouders
van Leiden

BV. z/20/1605281

Title: H01514140 Duizenddraadsteeg 6 Leiden			
Nummer 93886-463938			
LEIDEN		LEIDEN	
Schaal: 1:500	User: Bdruo		
ACE: CATV		Plotdatum: 28/10/2020	Size: A3

N