


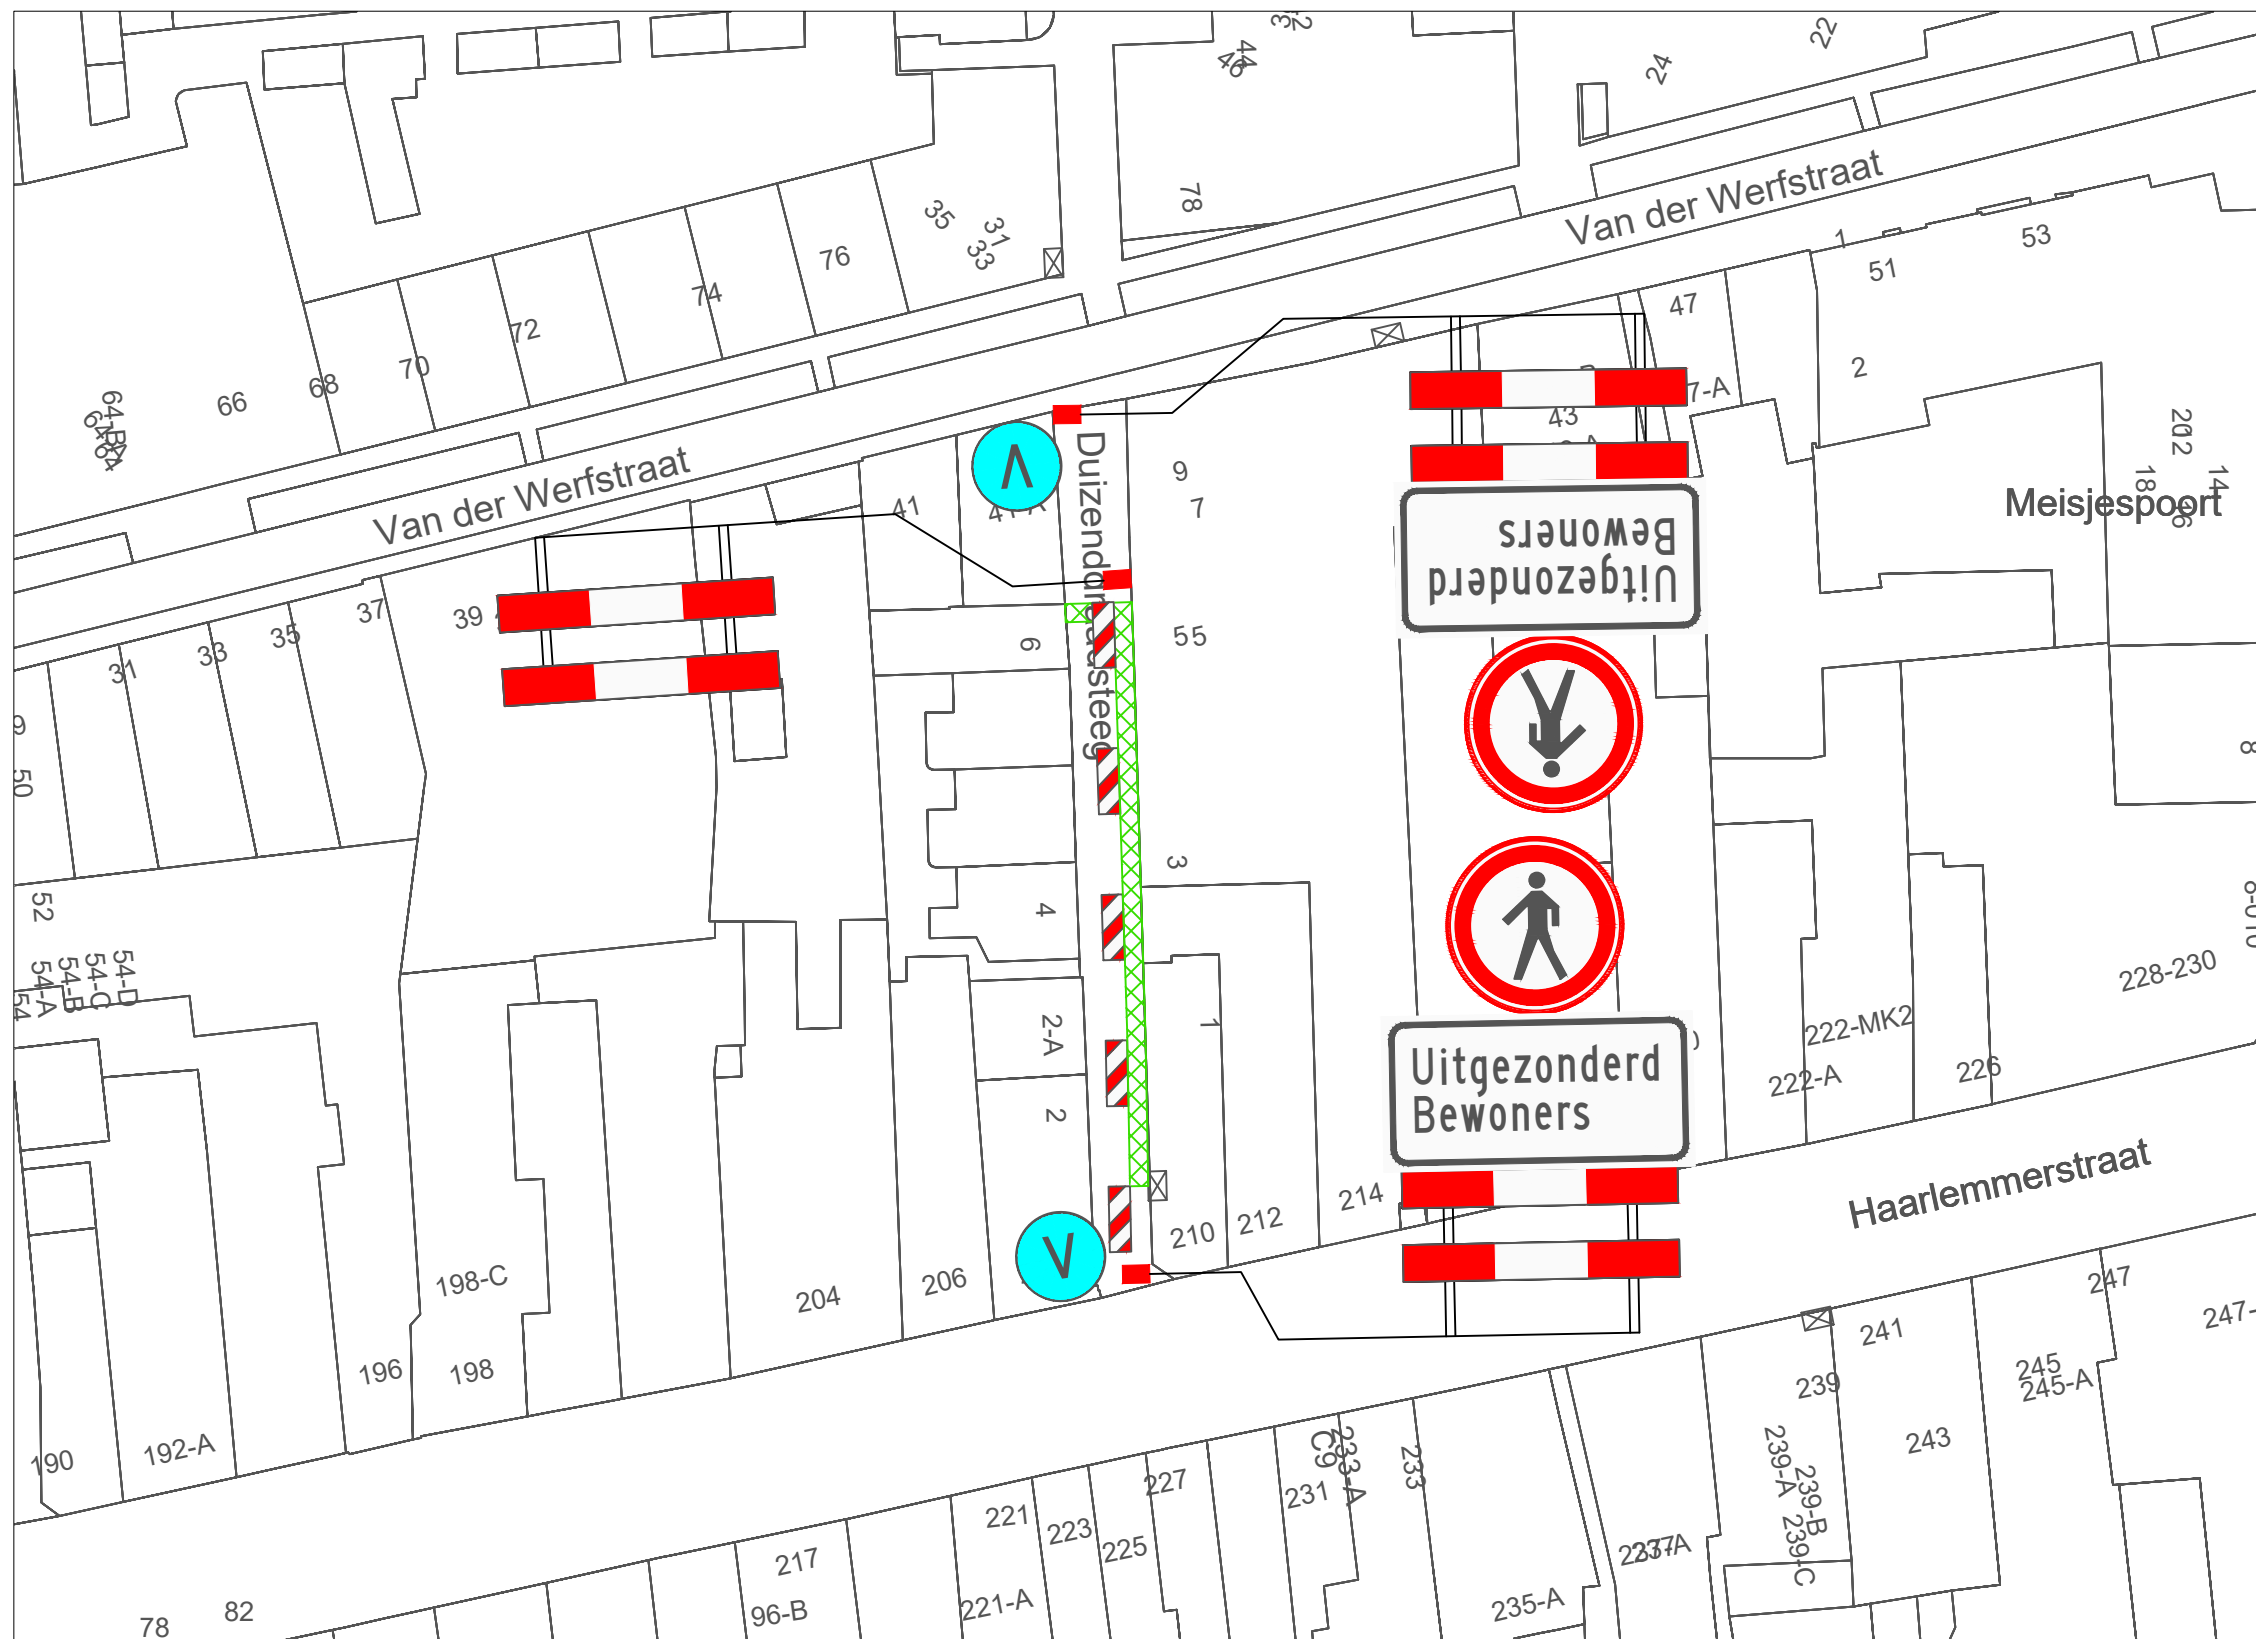

VERKLARING

Werkvak

Schrikhek

Geleidebaken / Verkeerskegel 35m

Vooraankondiging twee weken van te voren plaatsen


Duizenddraadsteeg dicht van (datum) t/m (datum) (.../.../...)

Behoort bij beschikking van
Burgemeester en Wethouders
van Leiden

BV. z/20/1605281

- afplakken/afkruisen conflicterende bewegwijzering en bebording
- de locatie van bebording is indicatief, de exacte locatie wordt op het werk bepaald
- minimale rijstrookbreedte is 3,50 meter

LOCATIE

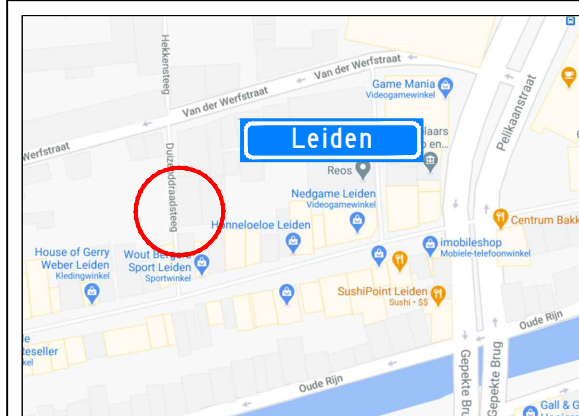

Project: Werkzaamheden Duizenddraadsteeg 9 te Leiden						Opdrachtgever:			
Onderdeel: Voetpad afzetting t.b.v. Civiele werkzaamheden									
		A	30-10-20	Concept		S. Abrahamian	Z. Batasun		
Formaat: A3L	Schaal: n.v.t.	Wijziging	Datum	Omschrijving	Tekenaar	Controle	Tekening nummer: 20.043.300A01-A	Project nummer: 2010001	
								Referentie opdrachtgever: 2010001	