Hier oplassen

Bestaande buis

Aanleg:
1x Deels vervangen C3 kabel

Deels vervangen C3 kabel vanuit bestaande eindversterker.

Civiel:
38m Gemeentegrond (tegels/klinkers)

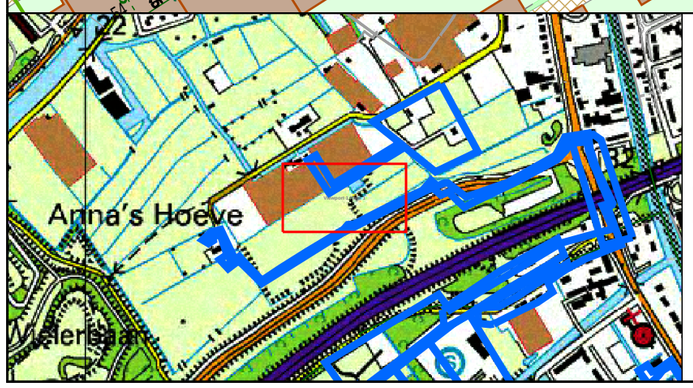

Legenda

- Behuizing / Huisje(in bedrijf)
- Geul(definitief_ligging_bekend)
- Geul(definitief_ligging_onbekend)
- Geul(gepland)
- Mantelbuis(geplaatst)
- Cai Aansluitdoos(in bedrijf)
- Cai Mof(in bedrijf)

Behoort bij beschikking van Burgemeester en Wethouders van Leiden

z/20/1611811

BV.

Title: KBS-153450 Octavialaan 34 Leiden

Nummer 95320-462409

LEIDEN	LEIDEN
Schaal: 1:500	User: mvroegh
ACE: CATV	Plotdatum: 12/11/2020
Size: A3	

N