


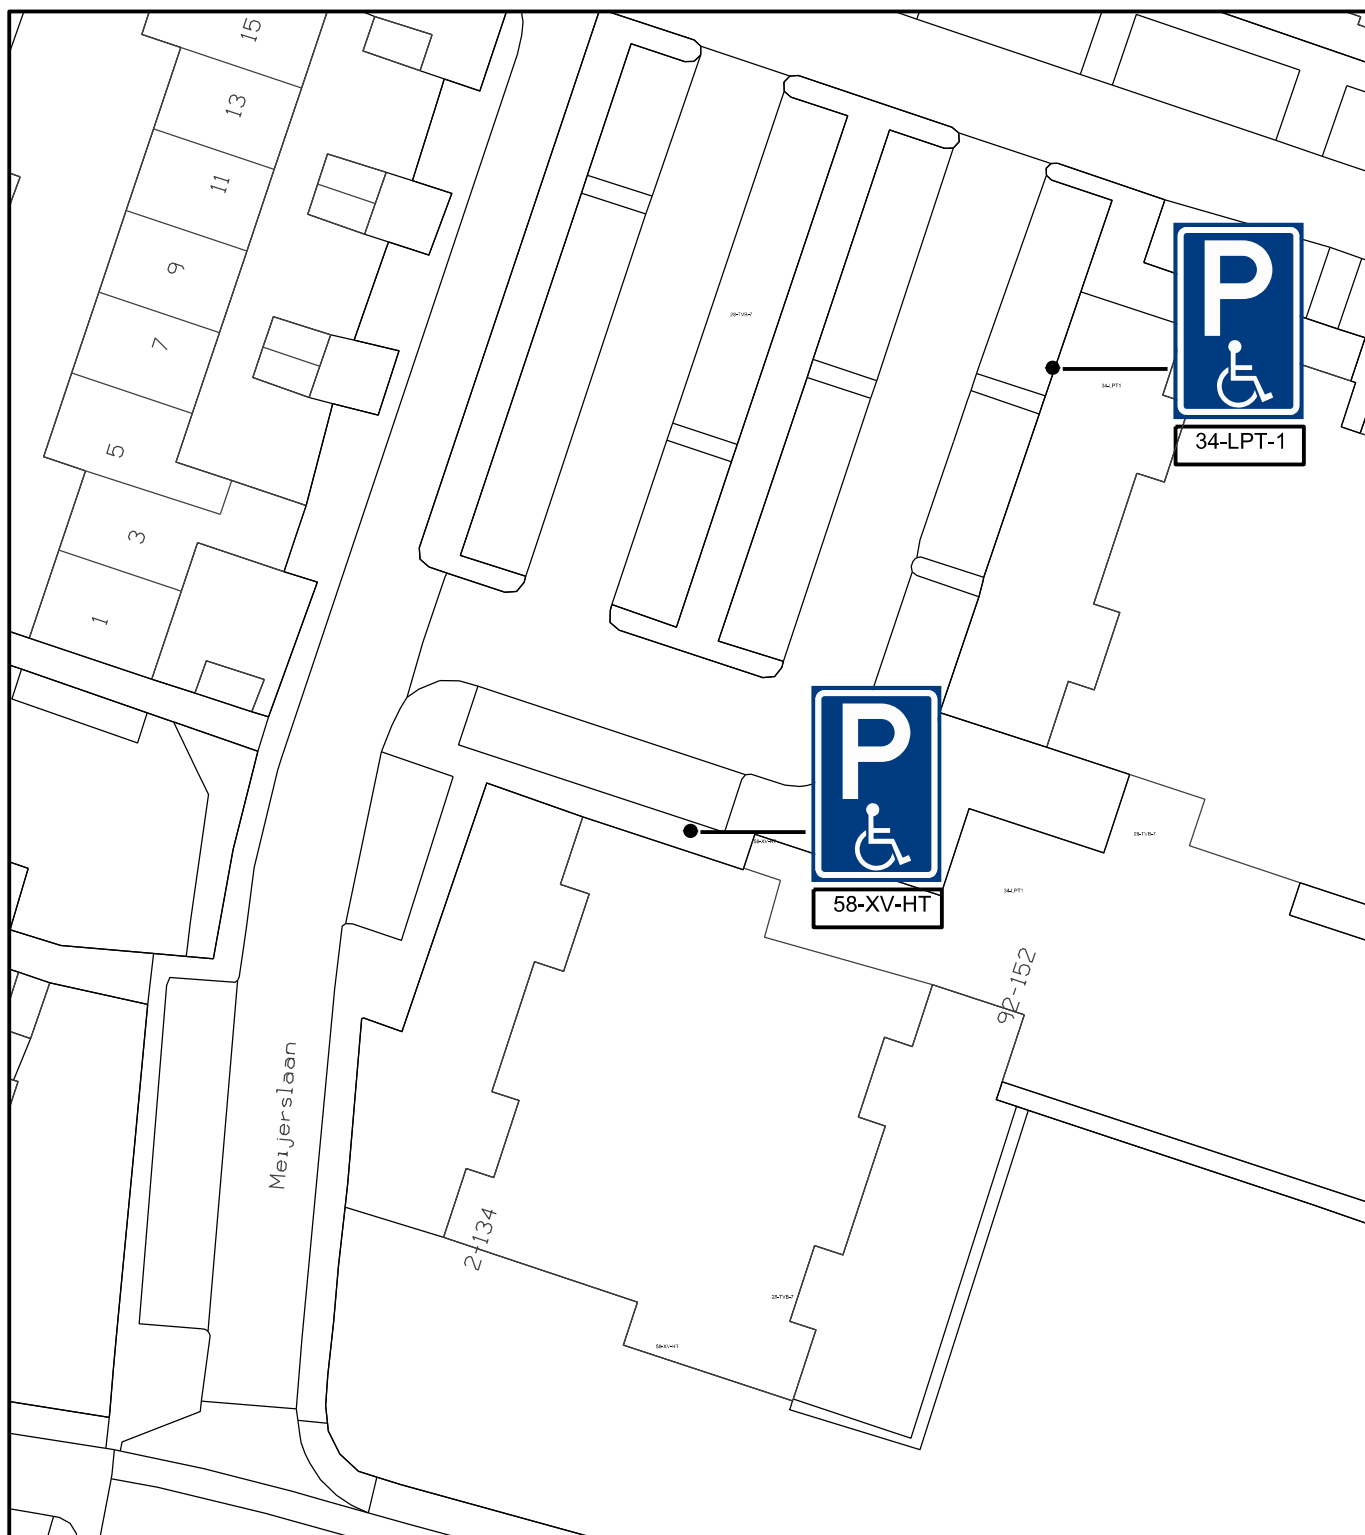

GEMEENTE HEEMSTEDE

Sector Ruimte

GHP 34-LPT-1 58-XV-HT
Meijerslaan



Besteknummer:

Tekening formaat:
A4P

Tekenaar:
A.Kattenberg

Tekeningnummer:
2020111302

Schaal:

Datum:
13-11-2020

Bladnummer van bladen:

1:500

1 1 van