


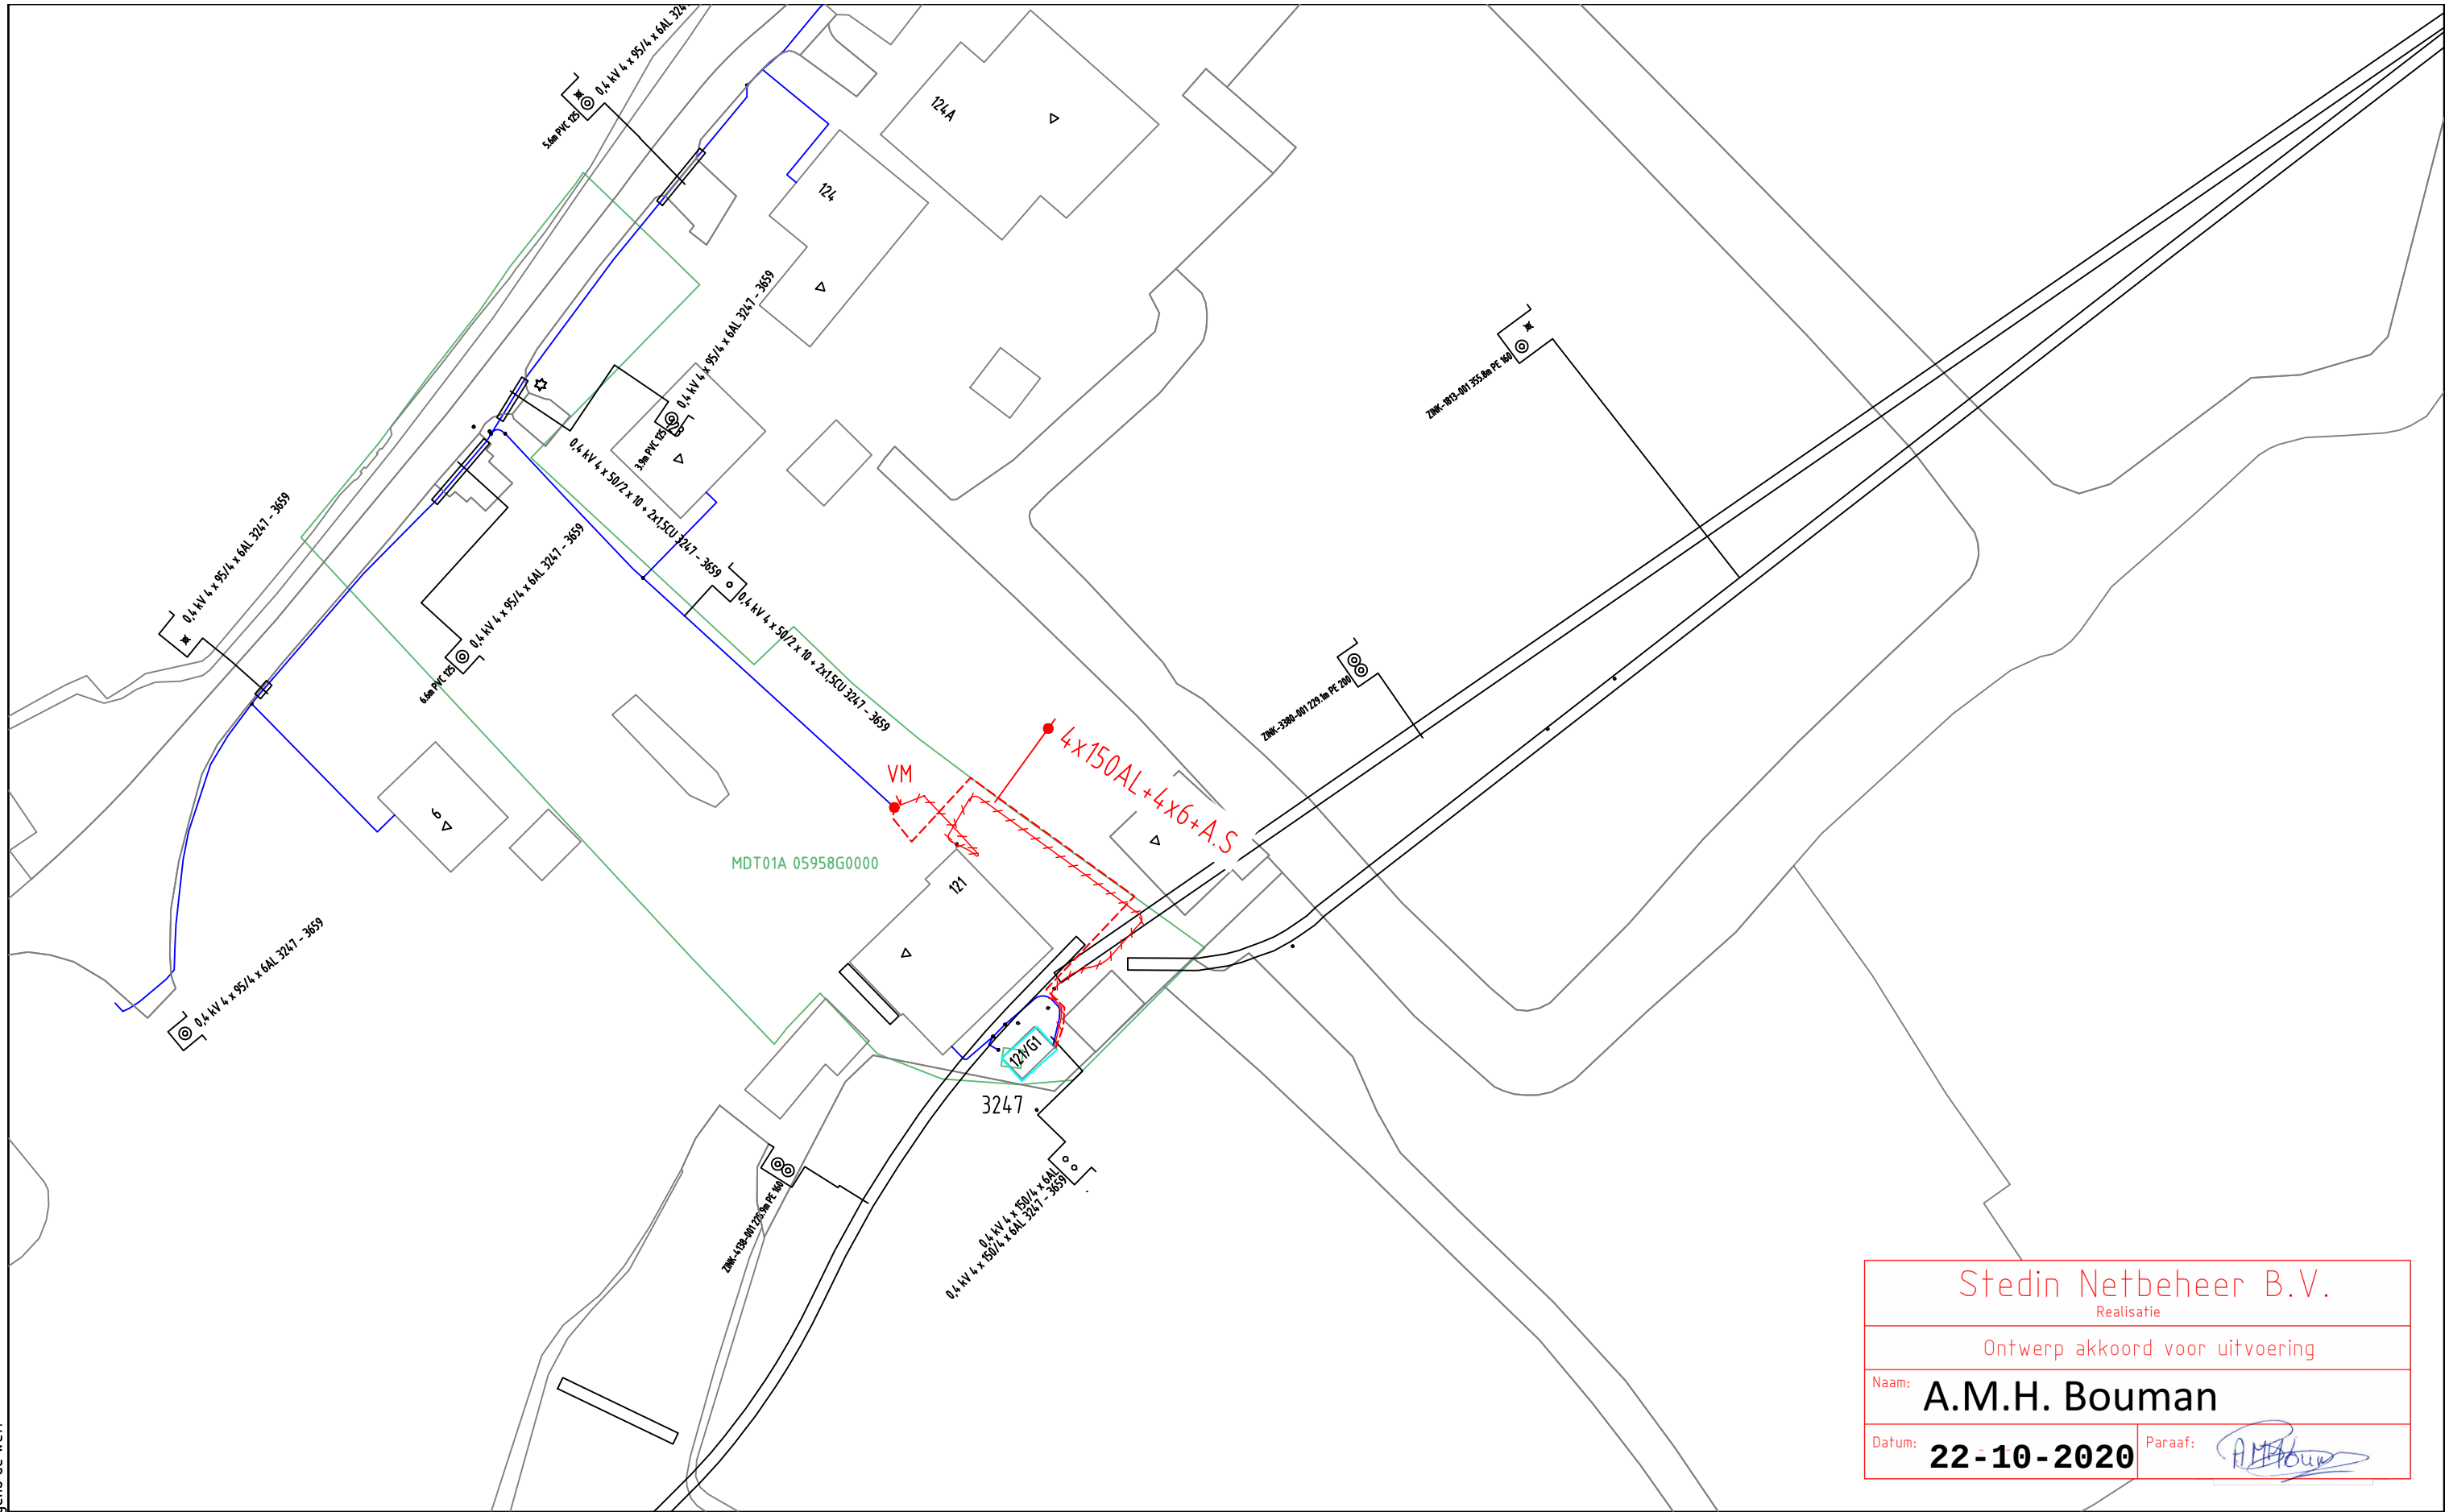

Stedin Netbeheer B.V.
Realisatie

Ontwerp akkoord voor uitvoering

Naam: **A.M.H. Bouman**

Datum: **22-10-2020** Paraaf:

ELEKTRA NIEUW	LS-kast	Station	Leveringspunt	Laadpaal	OV mast
	Mast bovengronds	Mof	Bescherming	Abc Tekst	Zinkerbord
ELEKTRA BESTAAND	---- Kabel nieuw	+++ Kabel te rijden	/// Kabel te rooien	/// Buiten Bedrijf	— Kadaster
	LS-kast	Station	Leveringspunt	OV mast	Mast bovengronds
	0,4 kV/OV	0,4 kV	OV	3 kV	6 kV
	23 kV	25 kV	50 kV	66 kV	150 kV
	Buiten Bedrijf	Telecom	Aardkabel	Gelijkspanning	
Opmerkingen: Geen Tracélengte: Mtr.					
			20200730 Trace Elektra Ringdijk 2e bedijking 1 Mijdrecht LS plan Detailontwerp/Vergunning E		
Formaat: A3			Wijz: #0		
Schaal: 1:500			Datum: 4-8-2020		
Volgend bladnr: N.v.t.			Gec: A.M.H. Bouman		
			Project:PD004410 amh amstelkade 121 bij		
			Ordernr:		
			Documentnr:20200730-0000-011		
			Status: Vrij voor uitvoering		
			Bladnr: 011		