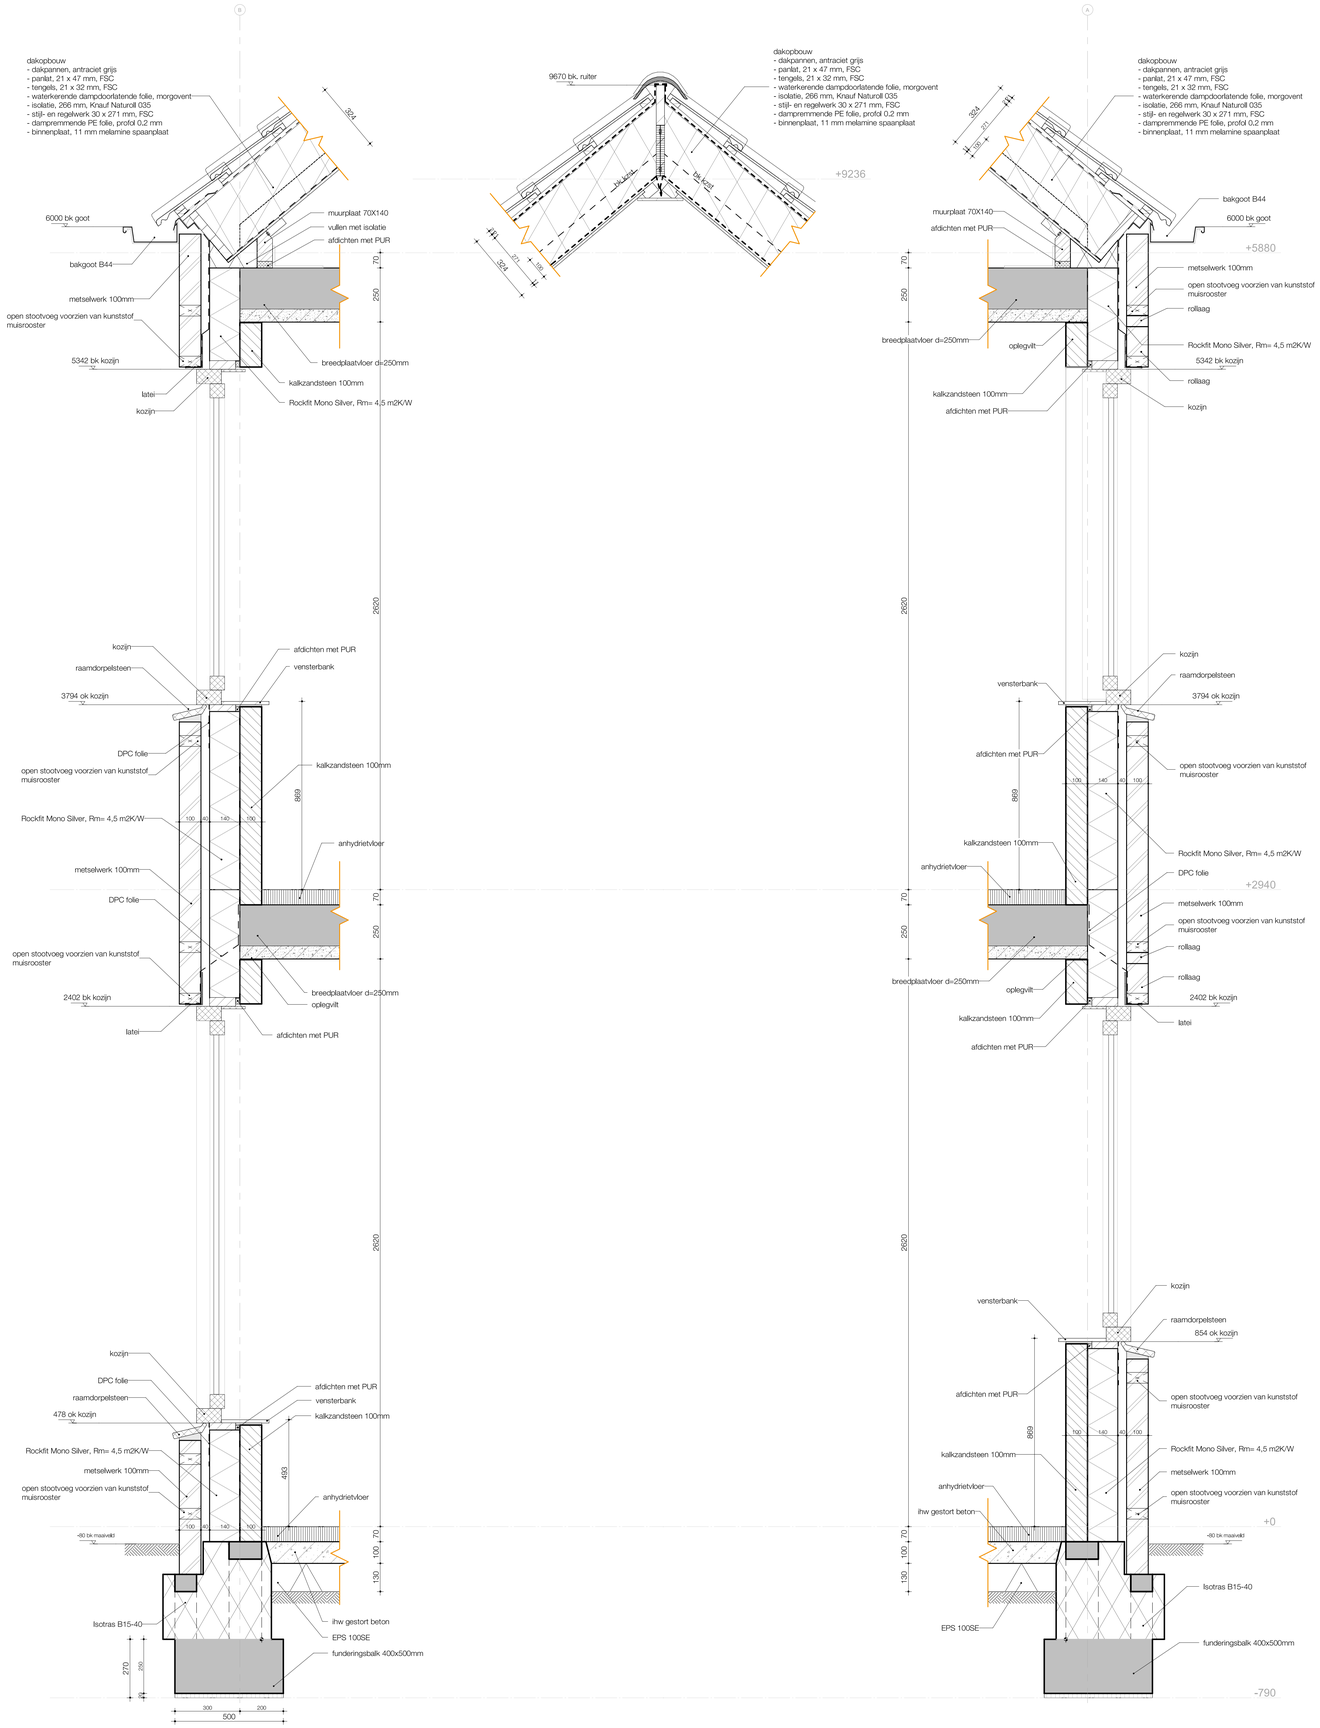

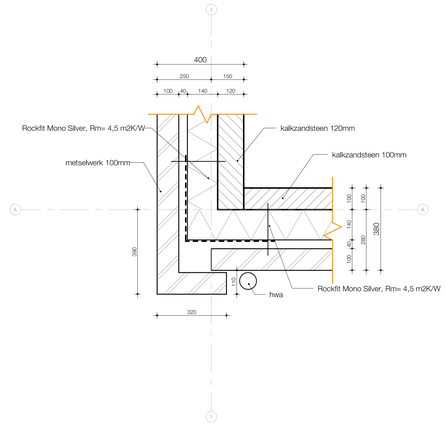

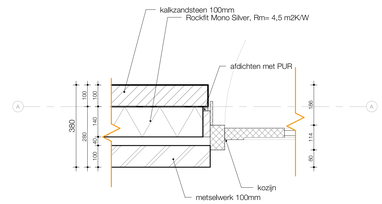

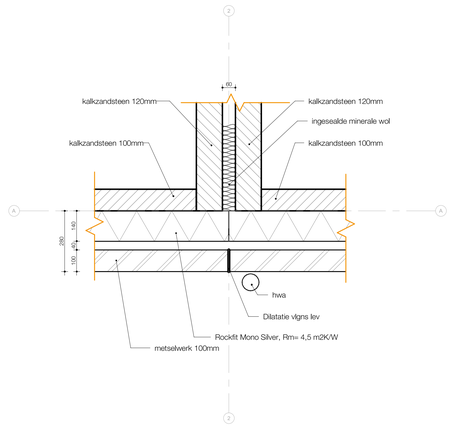

B 21-08-2020 opmerkingen verwerkt

MORE FOR YOU

DATUM:	17-07-2020
PROJECT:	Irenestraat
OPDRACHTGEVER:	Bots wonen
FASE:	FO
OMSCHRIJVING:	principe details rij 01

MOREFORYOU.NL TEL: 0342-460070	SCHAAL:	PROJECT NUMMER:	BLAD NUMMER:	AFMETING:
	1 : 10	95-385	OV_Rij1_400	A0

OV_Rij1_400