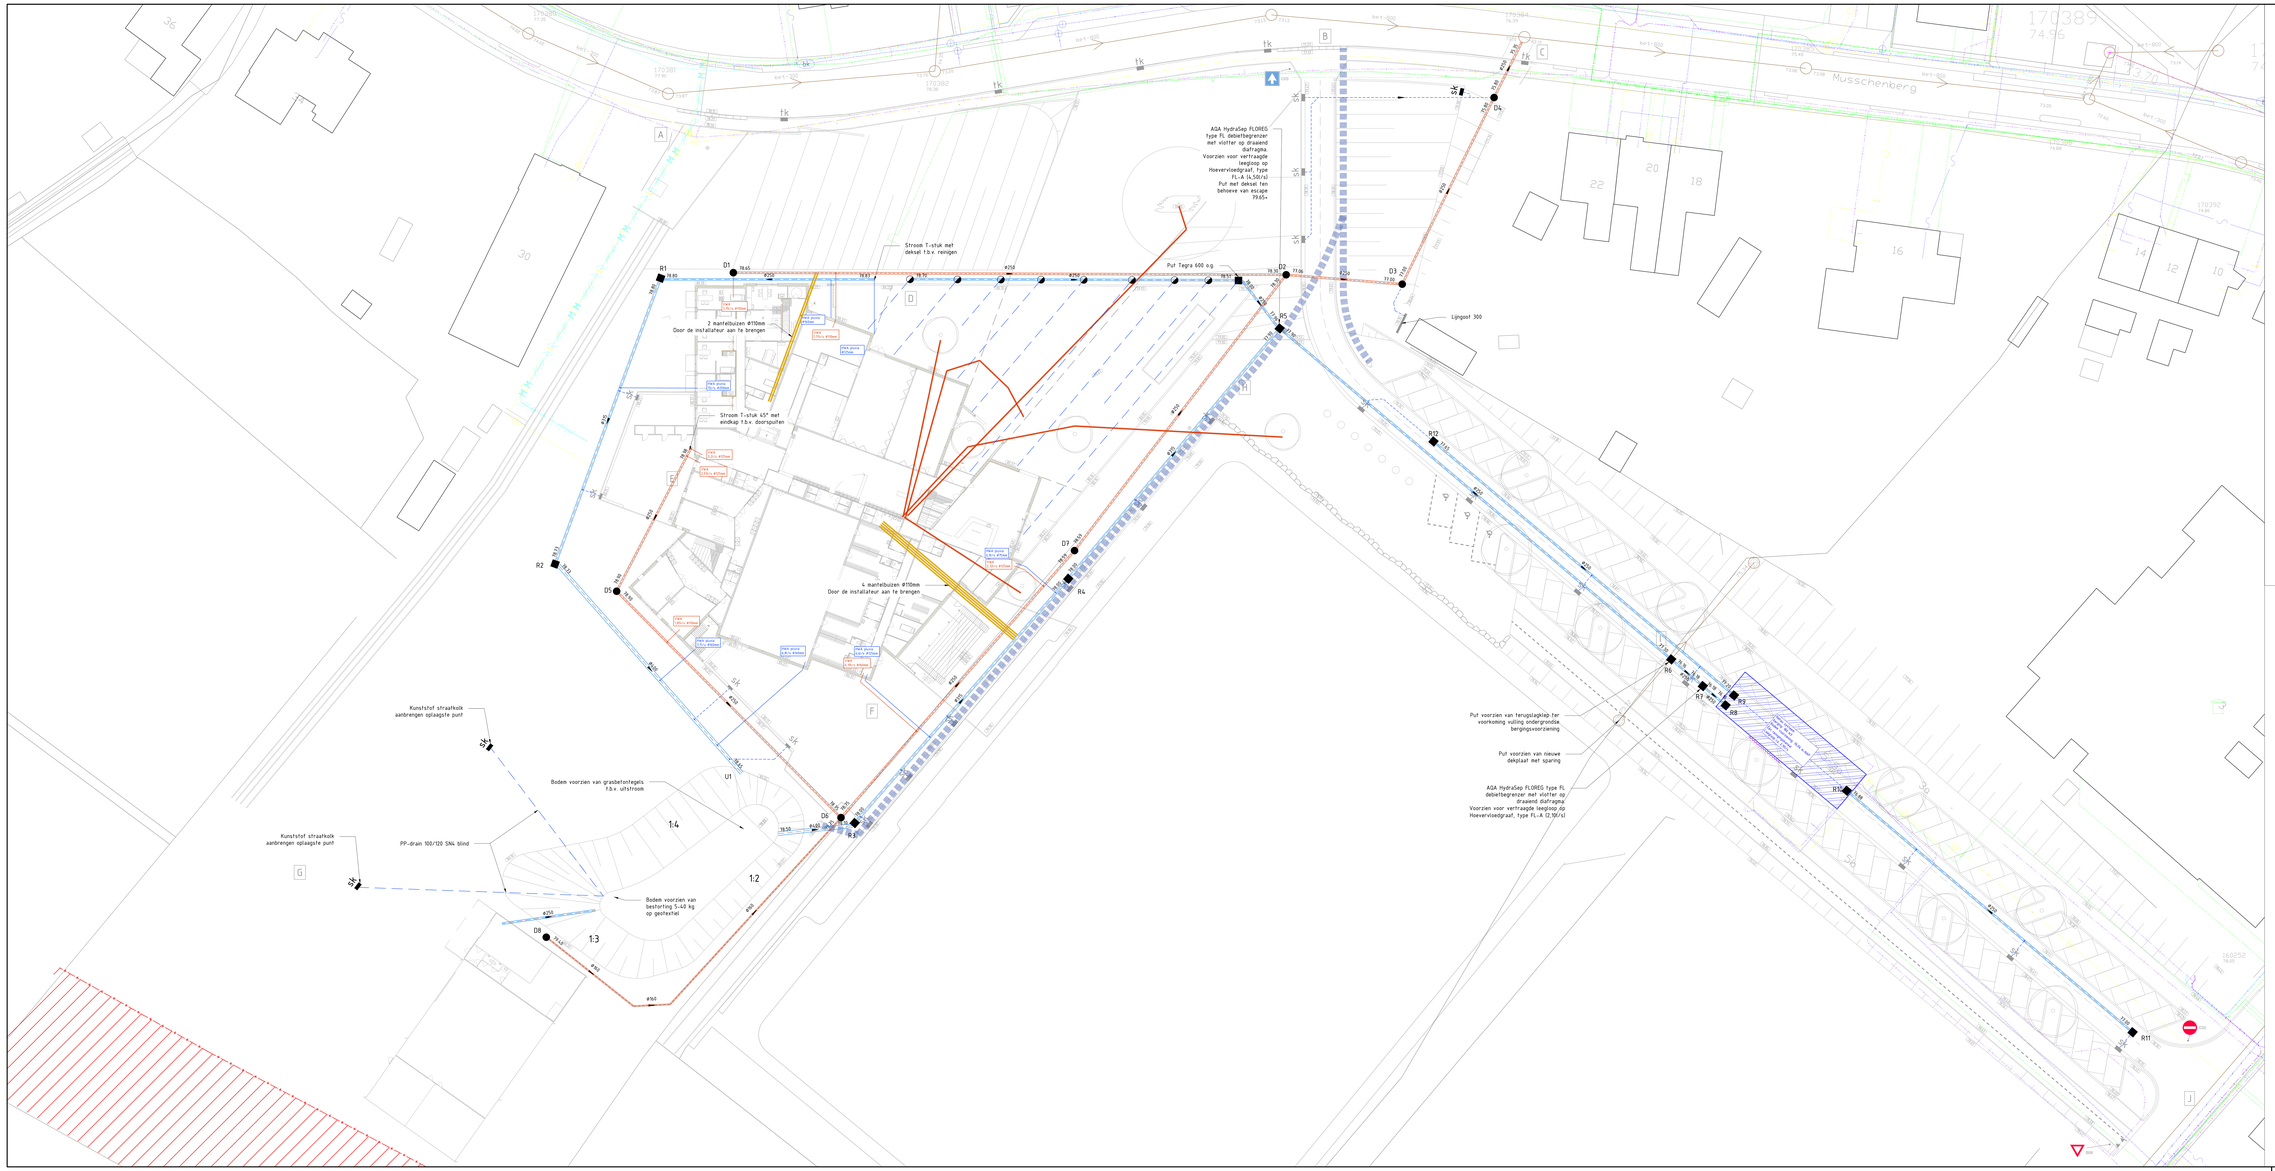

Verklaring

- PVC RWA riool met put, b.o.b. hoogte, stroomrichting en diameter
- PVC VWA riool met put, b.o.b. hoogte, stroomrichting en diameter
- Bestaand riool met put, b.o.b. hoogte, stroomrichting en diameter
- PP-drainput DN400 SN8 met eindkap boven en onder, blind aanbrengen
- PP-drainagebuis DN150 SN16 type LP
- PVC RWA huisaansluiting voorzien van ontstoppingsstuk
- PVC VWA huisaansluiting voorzien van ontstoppingsstuk
- PVC kolkaansluiting Ø125mm, mits anders vermeld
- Bluswaterleiding WML (aanleg door derden)
- Wortelscherm type H.T.D.
- Mantelbuis Ø80mm voorzien van touw
- Mantelbuis Ø110mm voorzien van touw

KLIC Verklaring

- Waterleiding
- Ziggo/KPN Glasvezelkabel
- Enexis gas lage druk
- Enexis laagspanning
- Enexis middenspanning

Versie	Datum	Omschrijving	Opsteller	Per	Verifiëntie	Per	Validatie	Per
4	10-09-2020	Behorend bij definitief bestek d.d. 10-09-2020	RVS		MR		PV	
3	03-08-2020	Mantelbuizen gewijzigd	JWI		MR		MR	
2	30-06-2020	Behorend bij bestek d.d. 30-06-2020	RVS		MR		PV	
1	22-06-2020	Diverse aanpassingen	RVS		MR		PV	
0	03-06-2020		RVS		MR		PV	

BMV Spaubeek

Onderdeel:
Rioleringstekening

Opdrachtgever:
Bouwbedrijven Jongen B.V.

Fase:

Formaat:
A0+3

Schaal:
1: 200

Projectnummer:
BEK051-0001

Tekeningnummer:
2020-0983

Behorende bij doc. nr.

Dik Kraan
Adviesbureau & Ontwerpbureau
Postbus 14, 5600 AA Eindhoven

Ir. Piet Hoogenbosch
Hoofdvestigingsadres: Ir.J. Zijl 1-05 Vestiging Eindhoven
Postbus 2309, 5202 CH 's-Hertogenbosch

088 - 5384333
info@kraan.nl
www.kraan.nl

kraan