




Rausikko SC 8.6
Infiltratiekrat

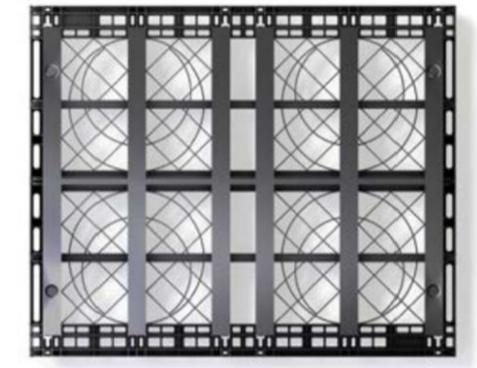

Rausikko SX 8.6
Zijpaneel

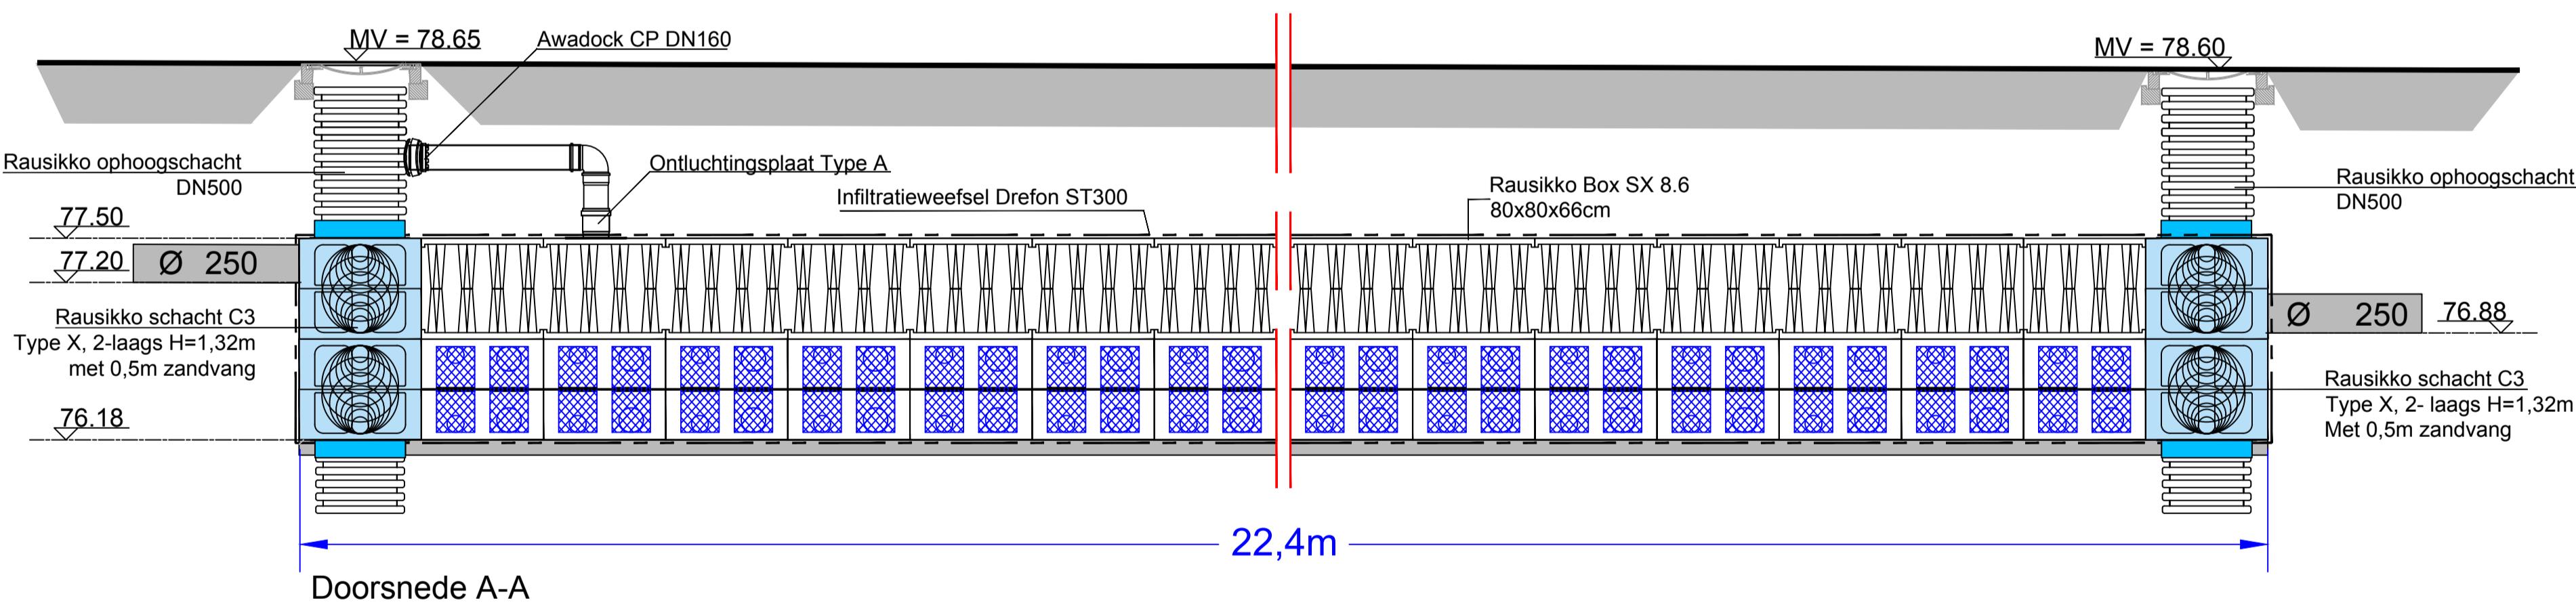

Rausikko SX 8.6
Infiltratiekrat

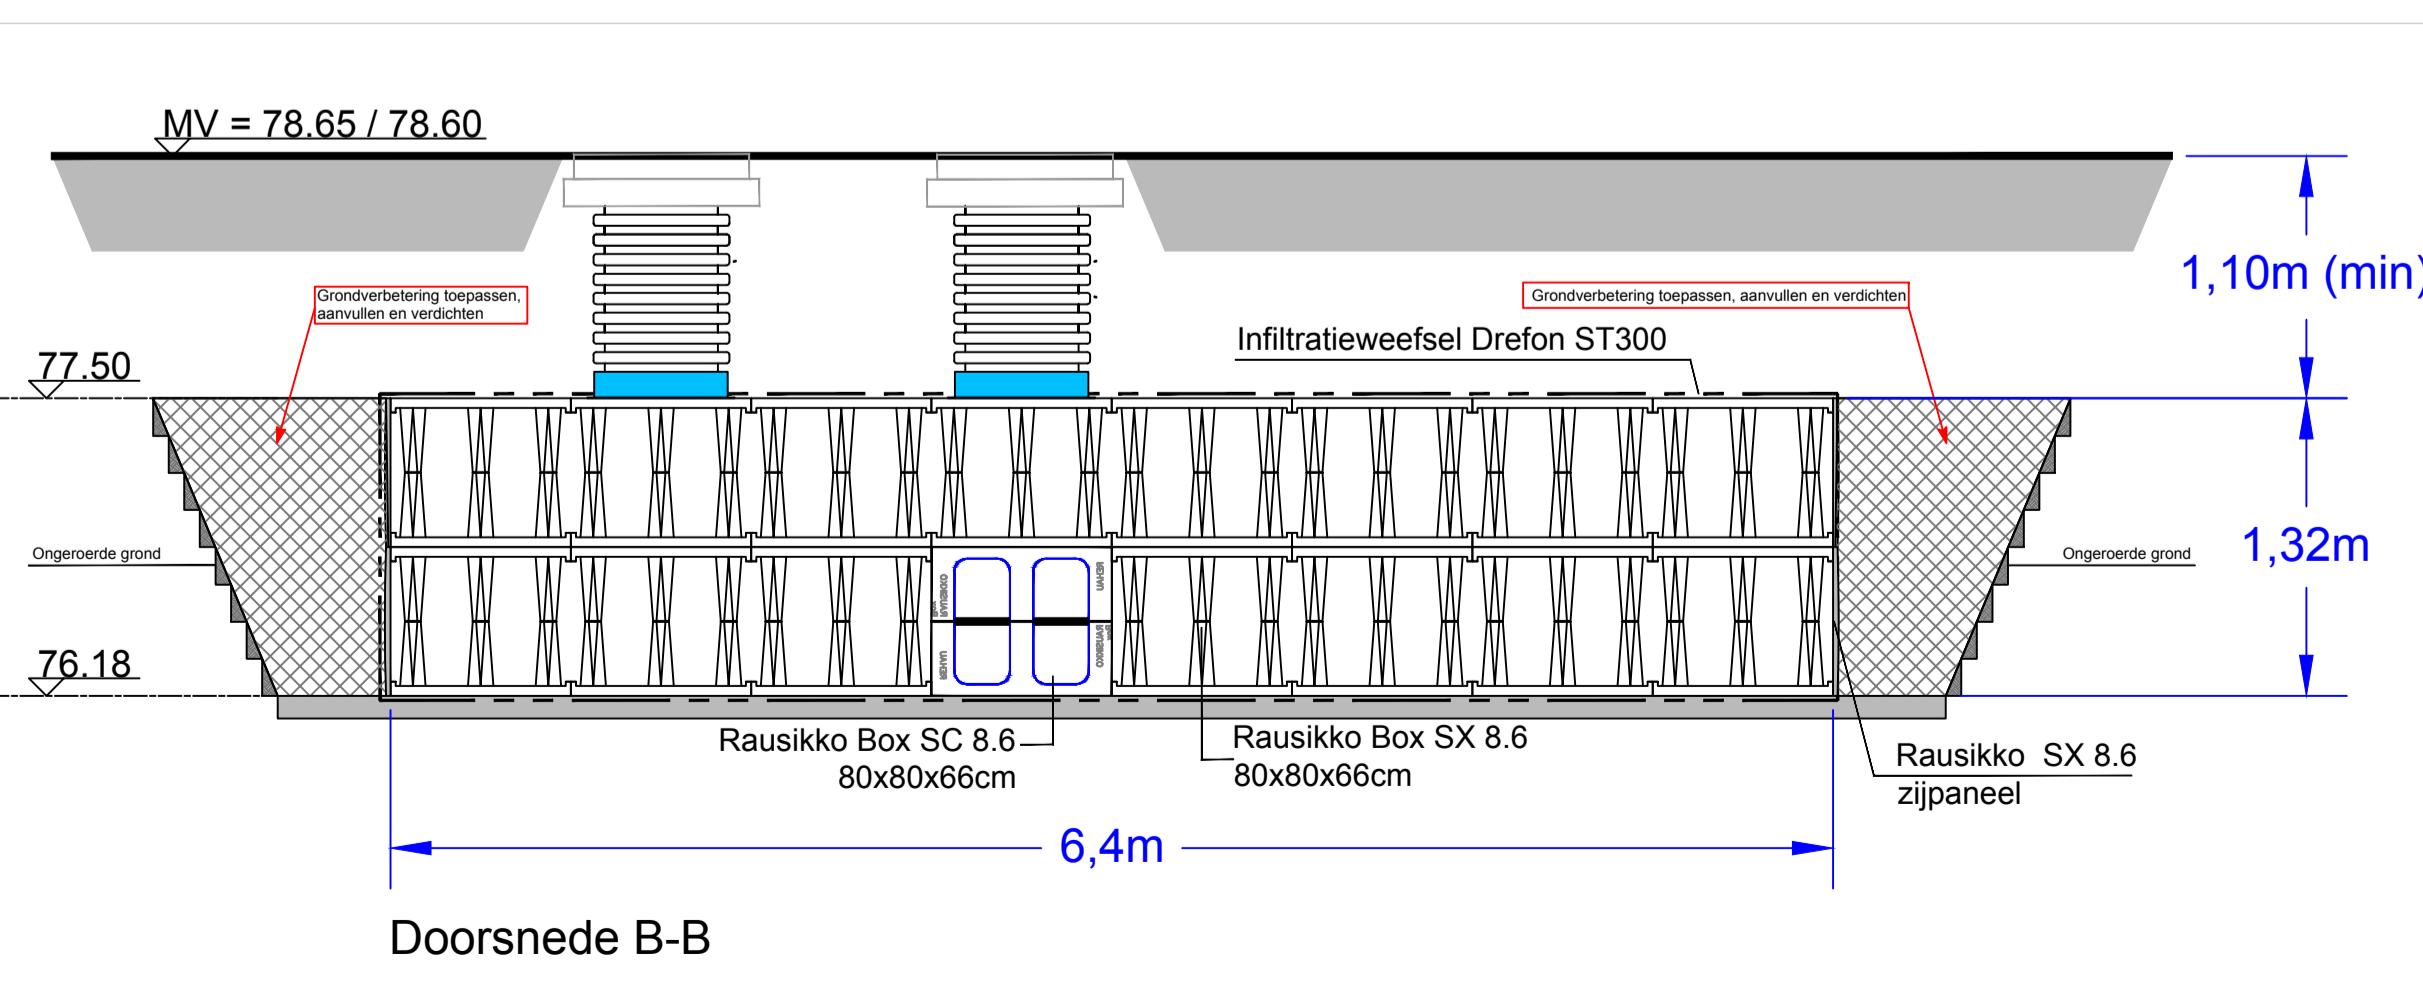

Rausikko C3 Type X
Inspectieschacht

Project: (NL) Beek 180m³ infiltratie
Infiltratievoorziening met Rausikko SX & SC kratten
01-04-2020