
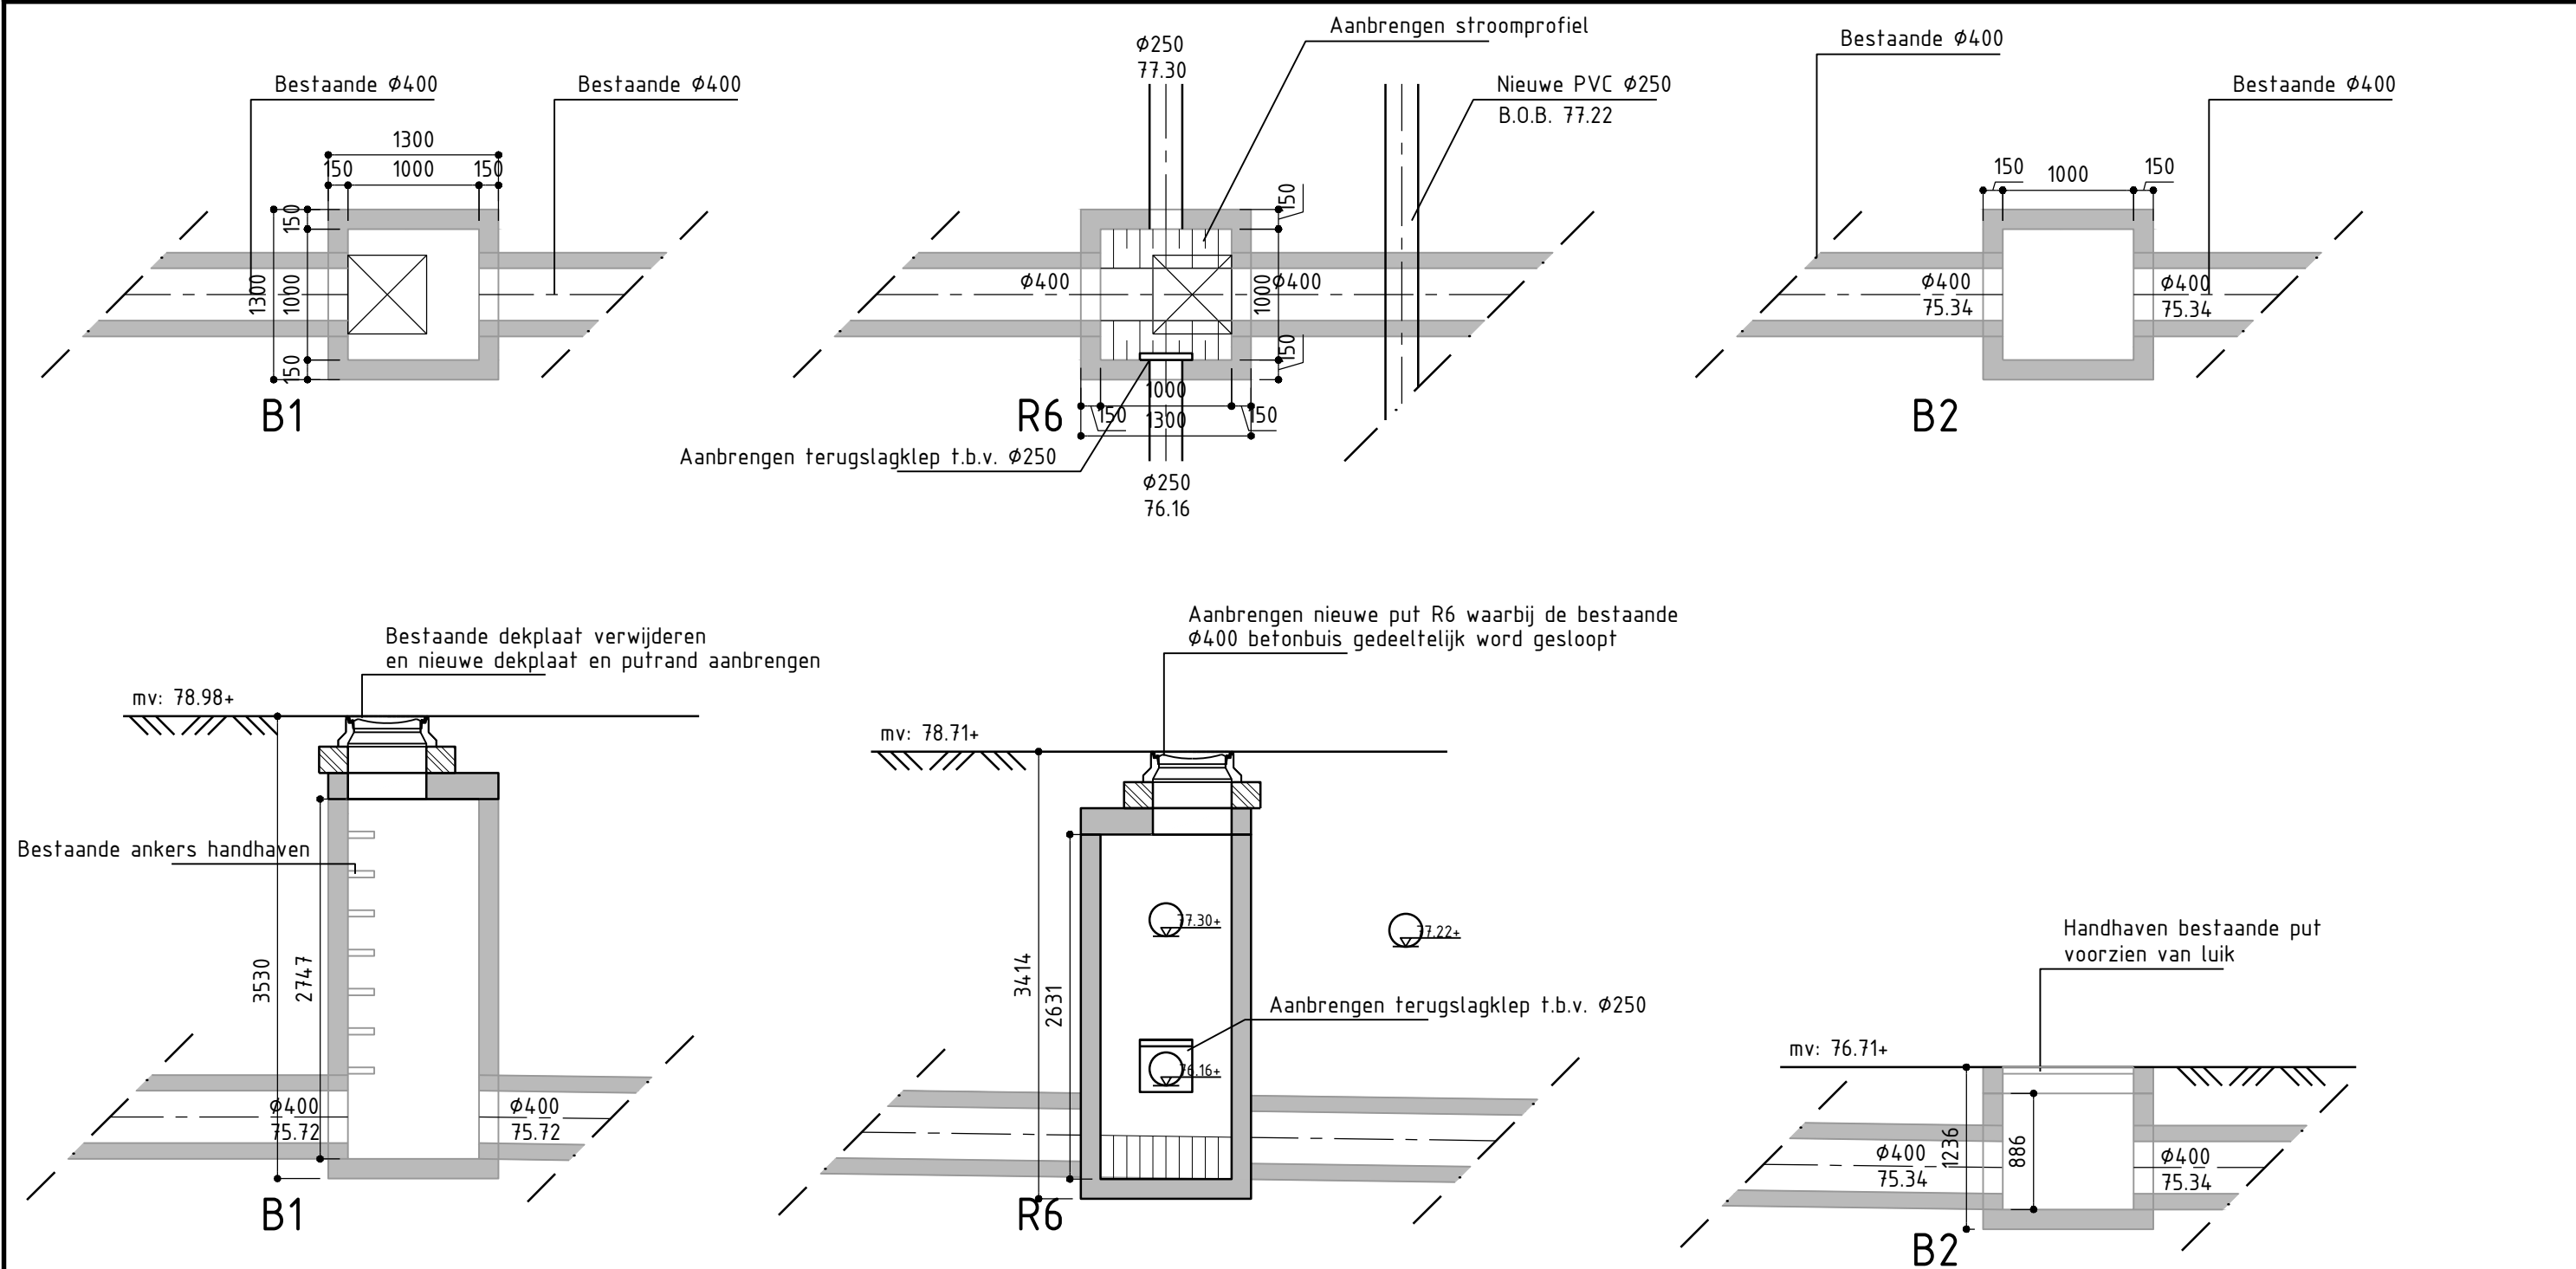


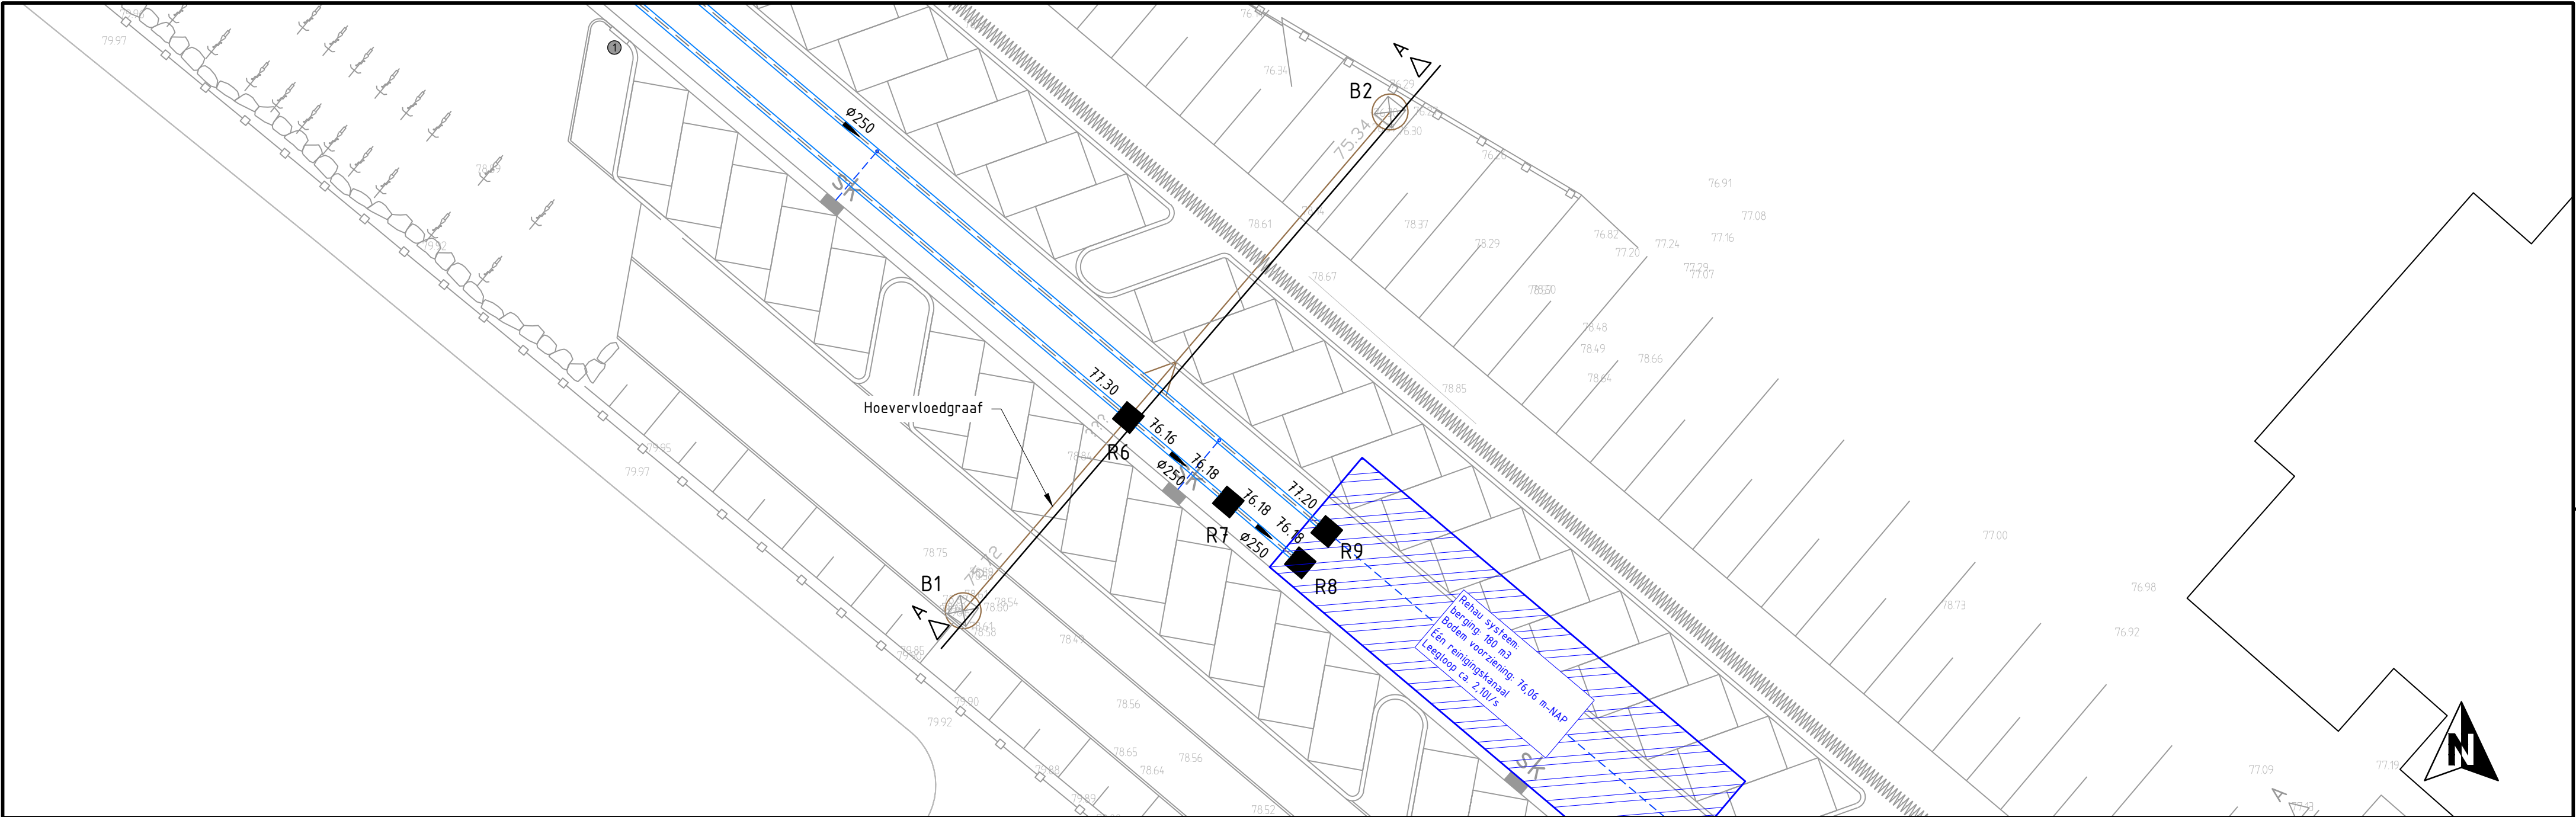

0	19-10-2020		RVS	MR	PV	-
Versie	Datum	Omschrijving	Opsteller	Par.	Verificatie	Par.

BMV Spaubeek

Onderdeel
Detailering Hoeervloedgraaf

Herten
Schoolstraat 8, 6049 BN Herten
Postbus 14, 6040 AA Roermond

Opdrachtgever
Bouwbedrijven Jongen B.V.

Hambakenwetering 5-J, 5231 DD 's-Hertogenbosch
Postbus 2309, 5202 CH 's-Hertogenbosch

088 - 3366333
info@kragten.nl
www.kragten.nl

Fase
A2

Projectnummer
BEK051-0001

Tekeningnummer
2020-2082

Schaal
1: 200

Behorende bij doc. nr.

kragten

m 4 8 12 16 20

Doorsnede A-A Hoeervloedgraaf
Schaal 1:50