




Dwarsprofiel 3
Schaal 1:50

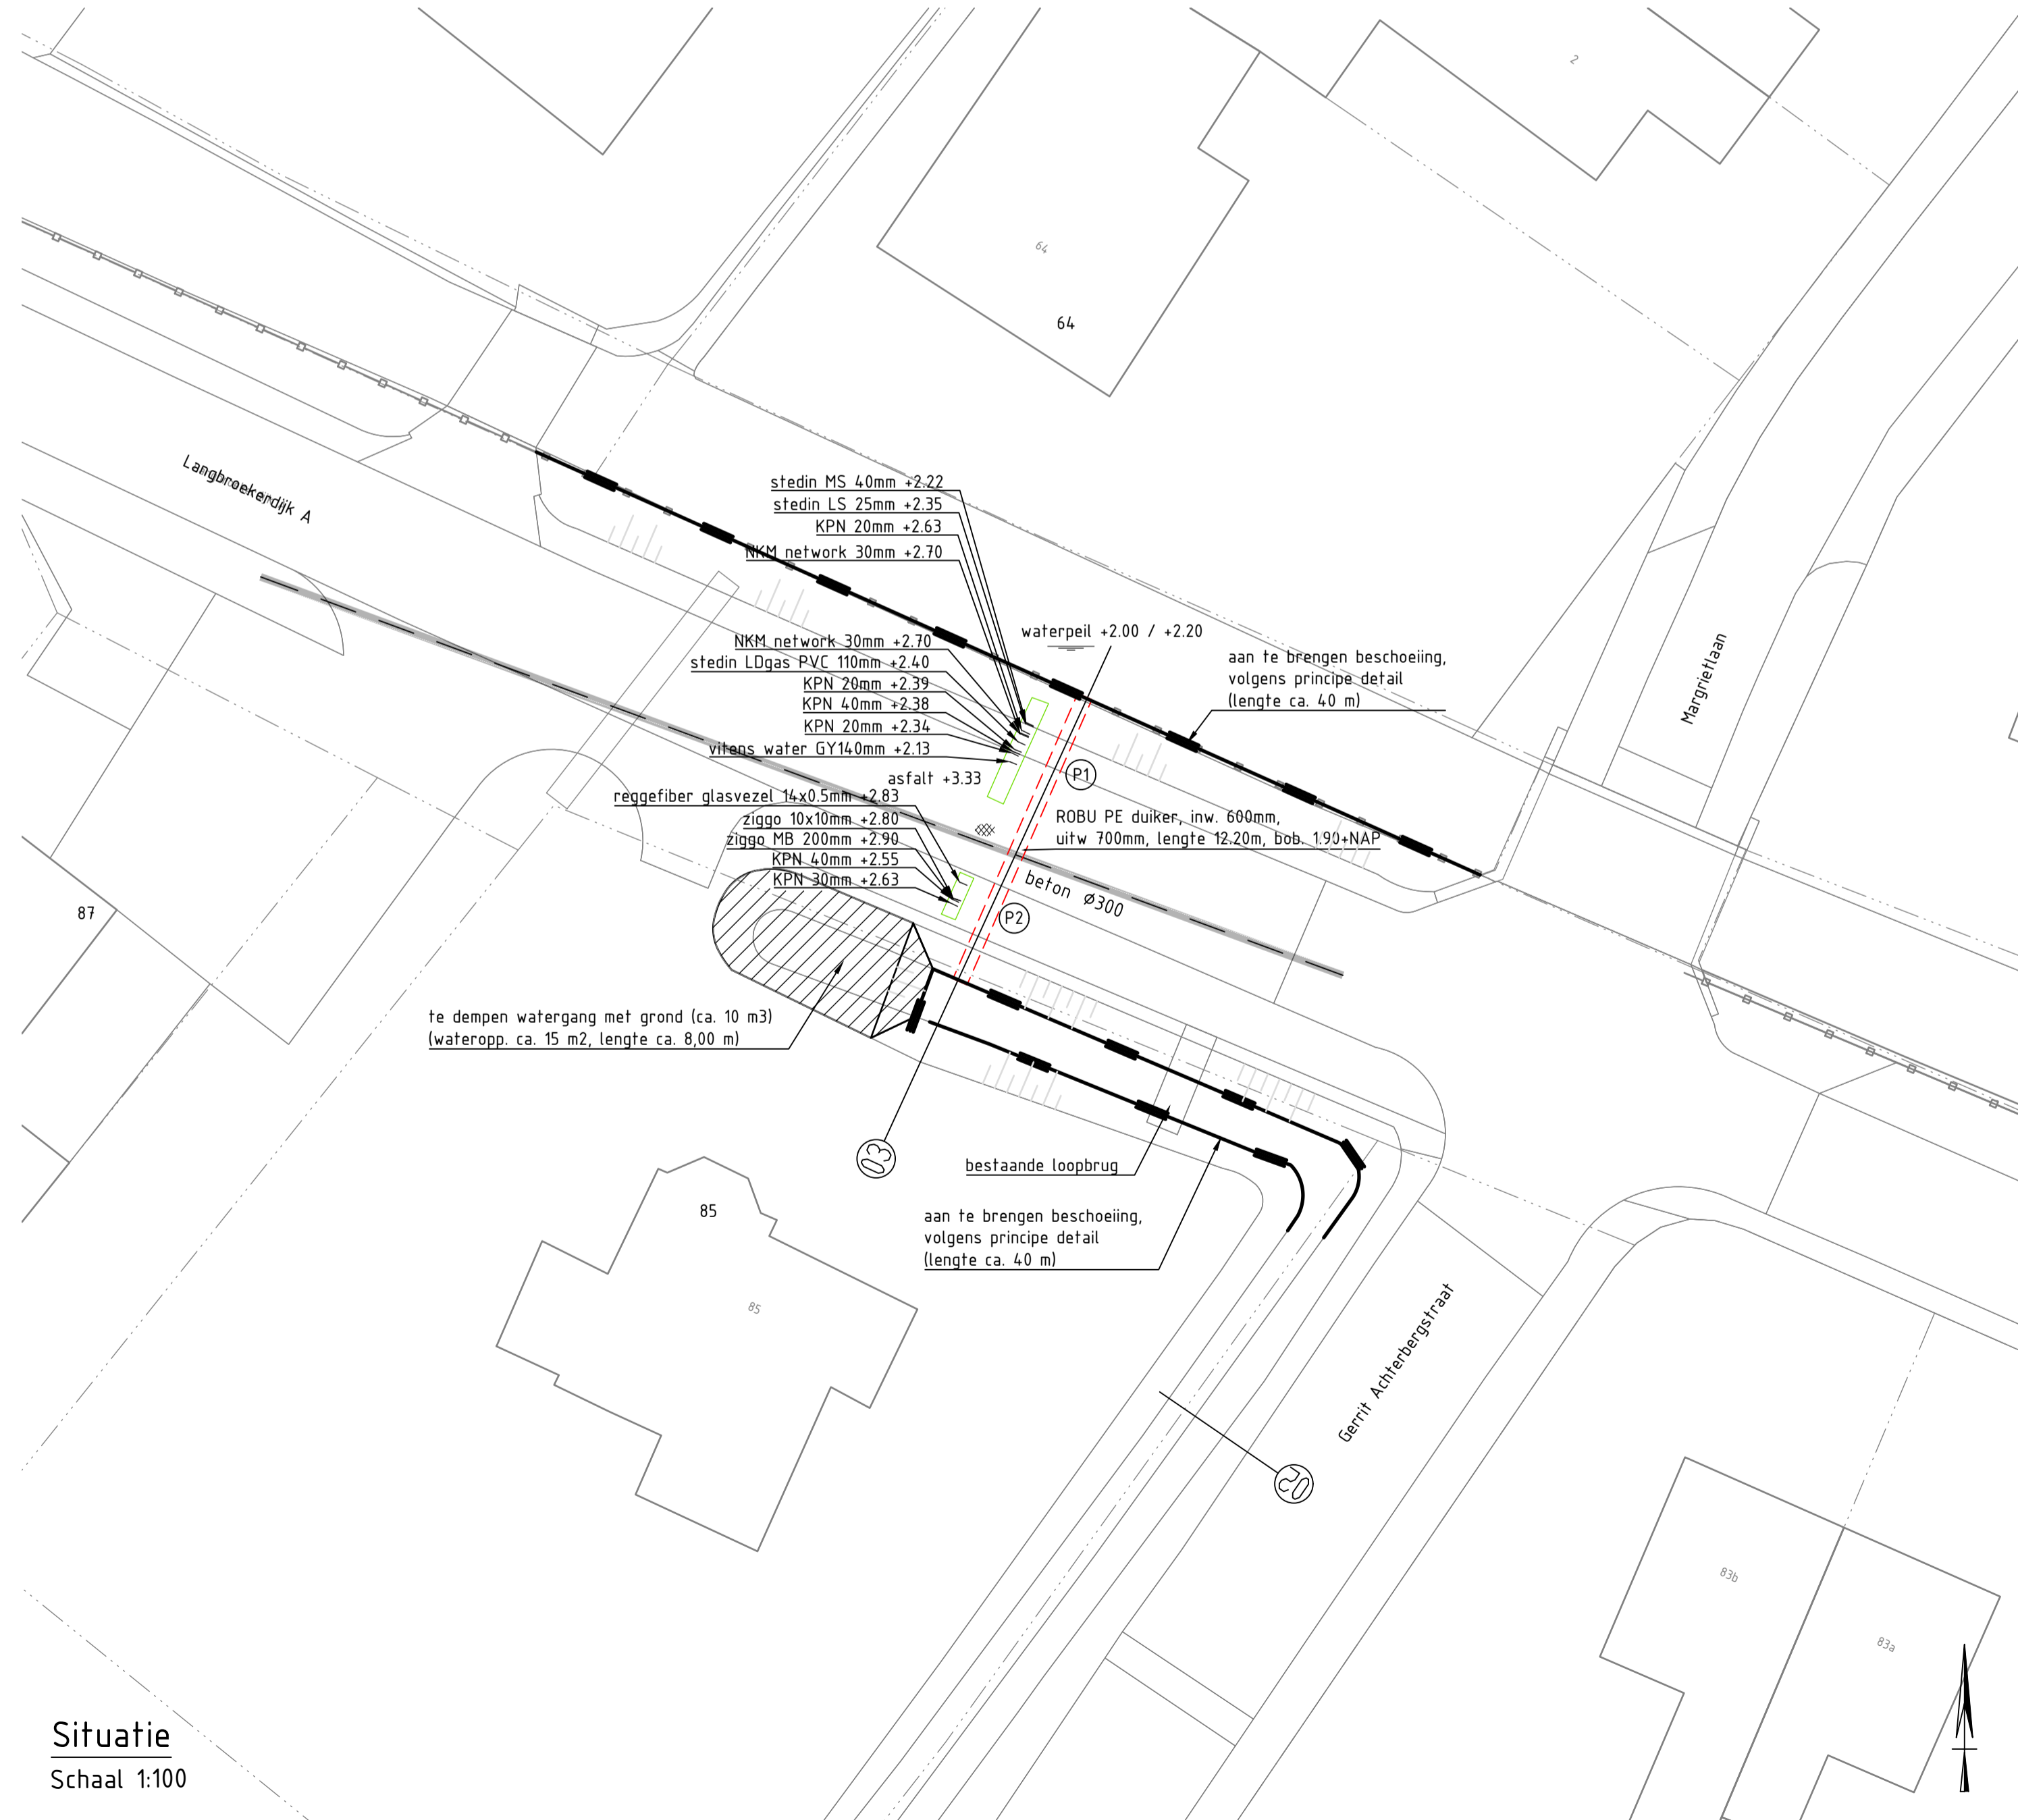

Situatie
Schaal 1:100

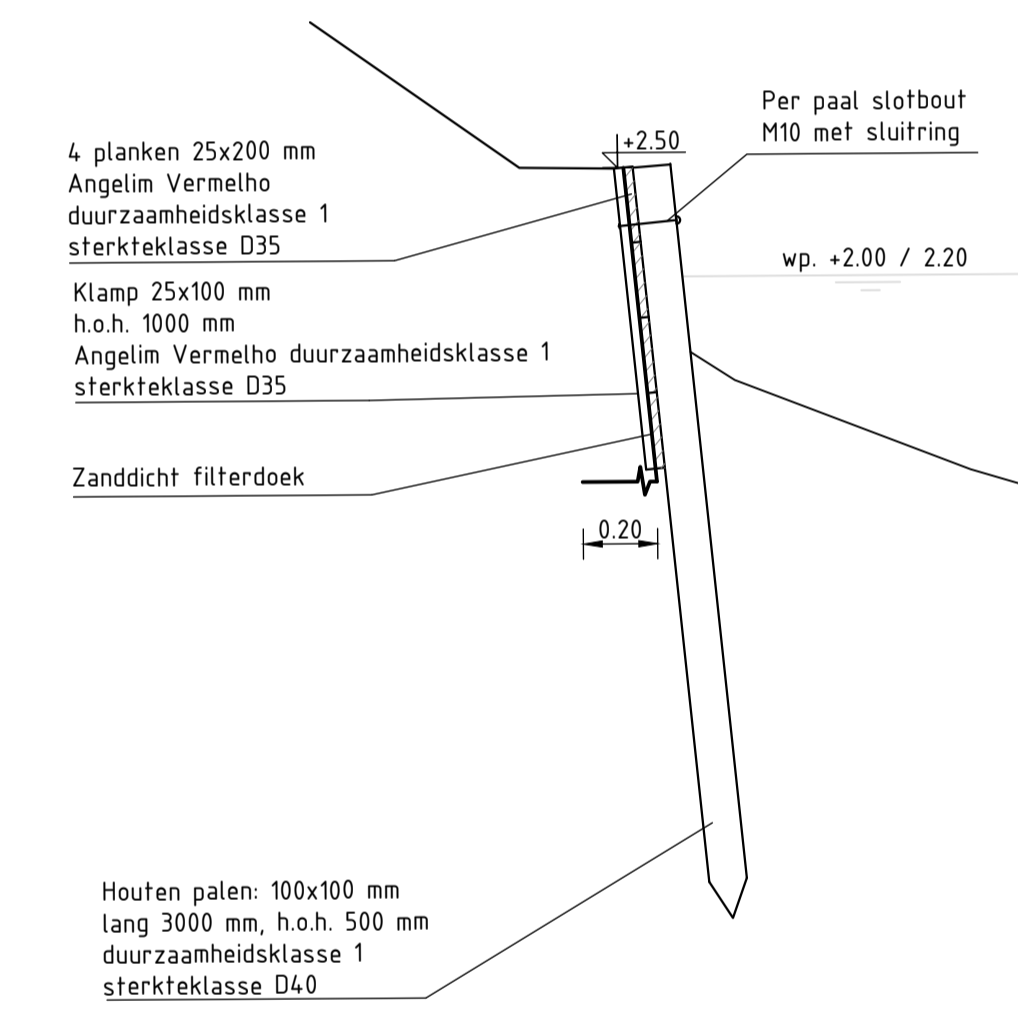

DOORSNEDE
Principedetail houten beschoeiing
Schaal 1:20

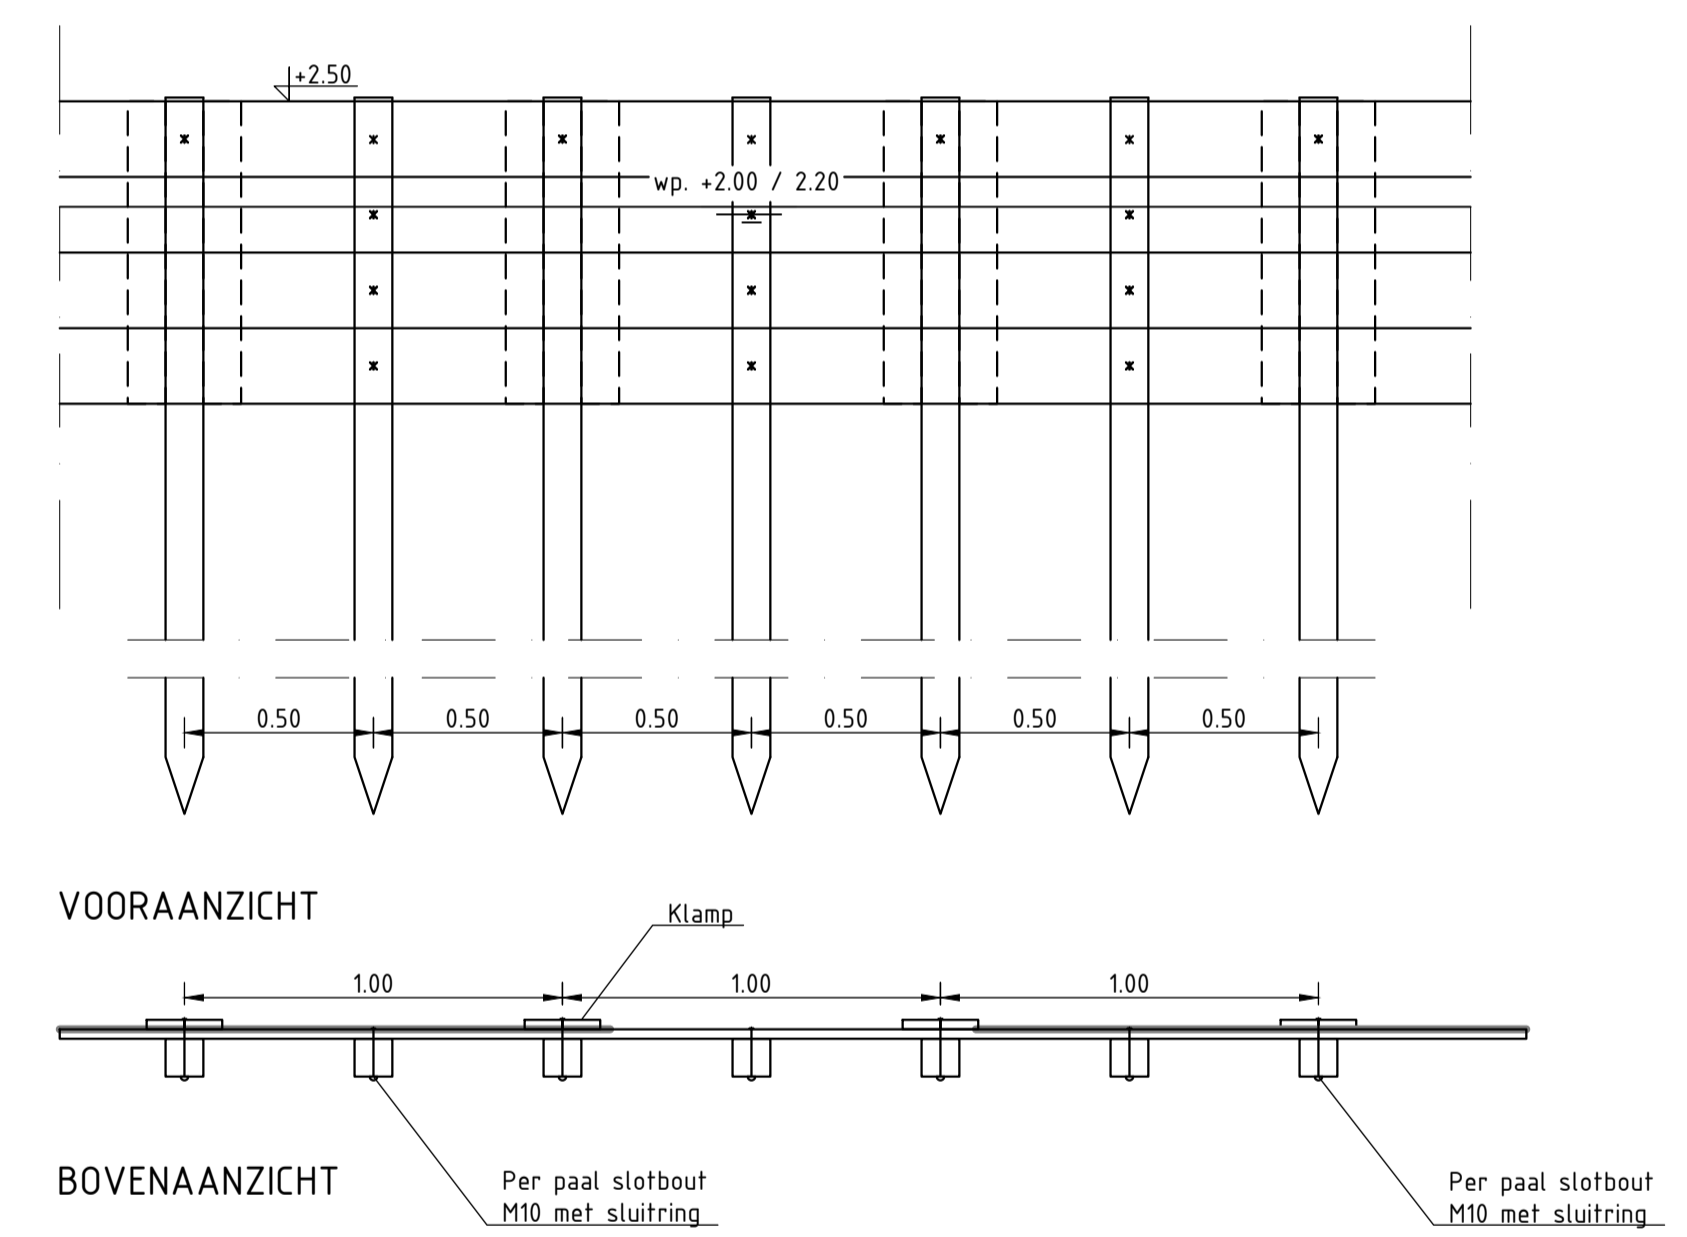

Rev	Omschrijving	Datum rev.	Get.	Gez.	Acc.
B	Beschoeiing in situatie toegevoegd + principe dwarsprofiel beschoeiing toegevoegd	19-03-2020	N.v.W.	PNa	AVe
A	Tekstuele aanpassing lengte duiker	11-03-2020	N.v.W.	PNa	AVe

Maten in meters, tenzij anders aangegeven
Materialen in millimeters
Hoogtematen in meters t.o.v. N.A.P.

Definitief

Ondraagover:
Gemeente Wijk bij Duurstede
Project:
Vervangingsprojecten openbare ruimte 2019

Onderdeel:
Duiker Langbroekerdijk A nabij huisnr. 64, Incl. dwarsprofiel en detail beschoeiing

Projectnummer	Tekeningnummer	Versie	Datum van uitgave	Ontwerper	Contractnummer
367657	367657-T08	B	19-03-2020	Schetsonwerp	

Blad	Van	Schaal	Formaat	Kantoor	Get.	Gez.	Acc.
1	1	1:100 / 1:50 / 1:20	A1	De Bilt	N.v.W.	PNa	AVe