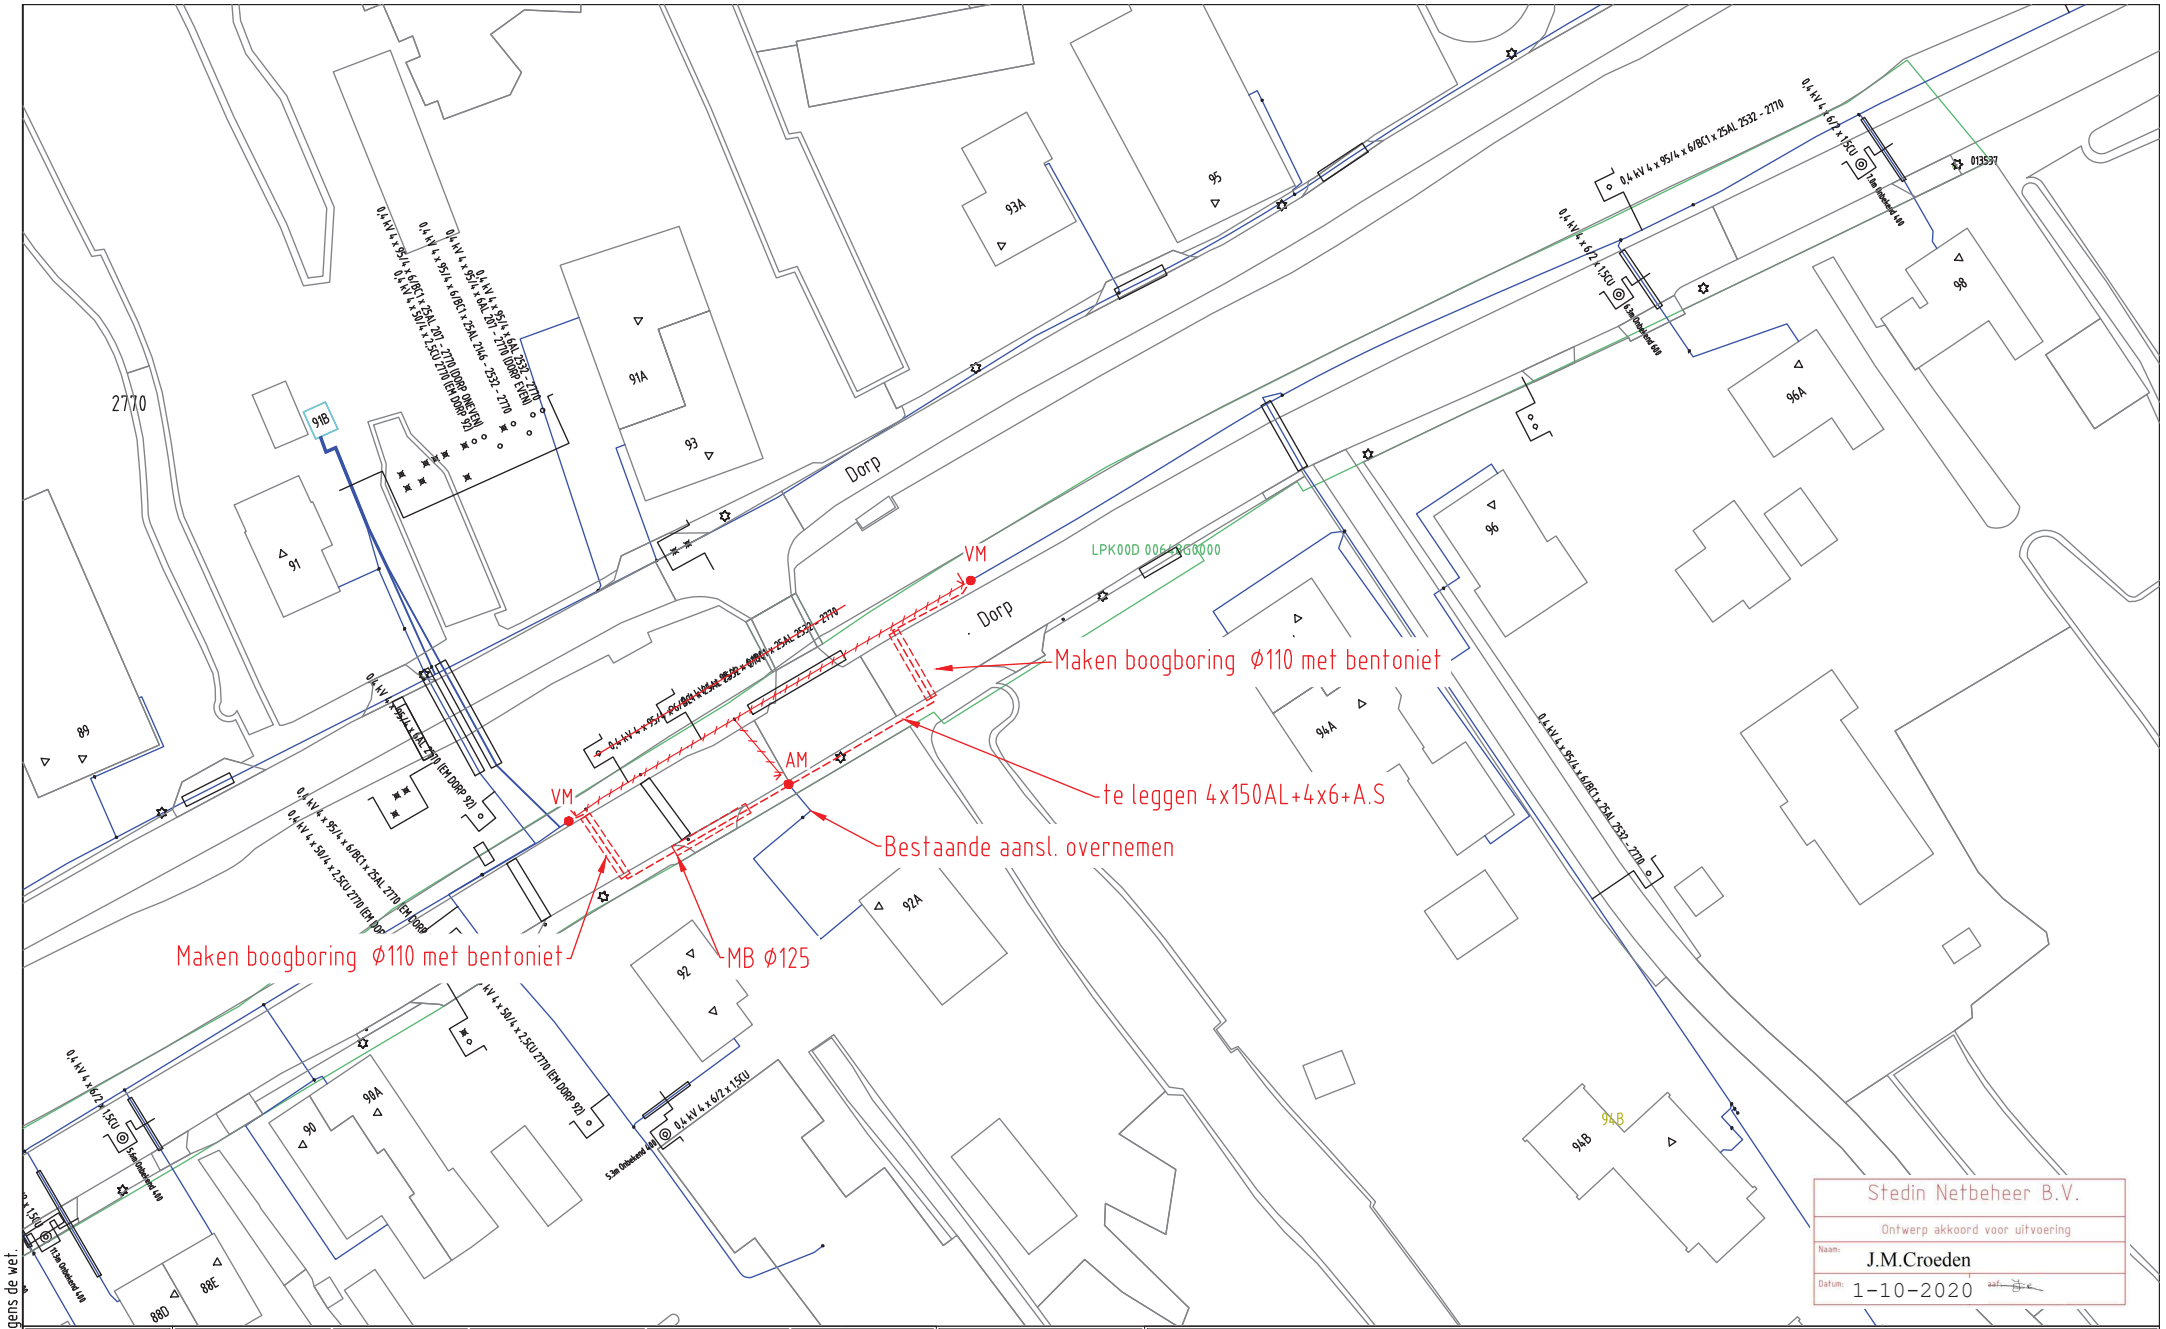

Auteursrecht voorbehouden volgens de wet.

ELEKTRA NIEUW					
	LS-kast	Station	Leveringspunt	Laadpaal	OV mast
	Mast bovengronds	Mof	Bescherming	Abc Tekst	Zinkerbord
	Kabel nieuw	Kabel te rijzen	Kabel te rooien	Buiten Bedrijf	Kadaster

ELEKTRA BESTAAND					
	LS-kast	Station	Leveringspunt	OV mast	Mast bovengronds	Mof	Bescherming
	0,4 kV/OV	0,4 kV	OV	3 kV	6 kV	10/13 kV
	23 kV	25 kV	50 kV	66 kV	150 kV
	Buiten Bedrijf	Telecom	Aardkabel	Gelijkspanning

Opmerkingen: Geen
Tracélengte: Mtr.

STEDIN

Formaat: A3
Schaal: 1:500
Volgend bladnr: N.v.t.

20200821 Trace Elektra
Dorp 68 Polsbroek
LS plan
Detailontwerp/Vergunning E

Wijz: #1	Get: J.M. Croeden
Datum: 1-10-2020	Gec: J.M. Croeden
Project: PD004635 Gemeente Lopik, Polsbroek Dorp bij 92A	
Ordernr:	
Documentnr: 20200821-0000-004	
Status: Vrij voor uitvoering	Bladnr: 004