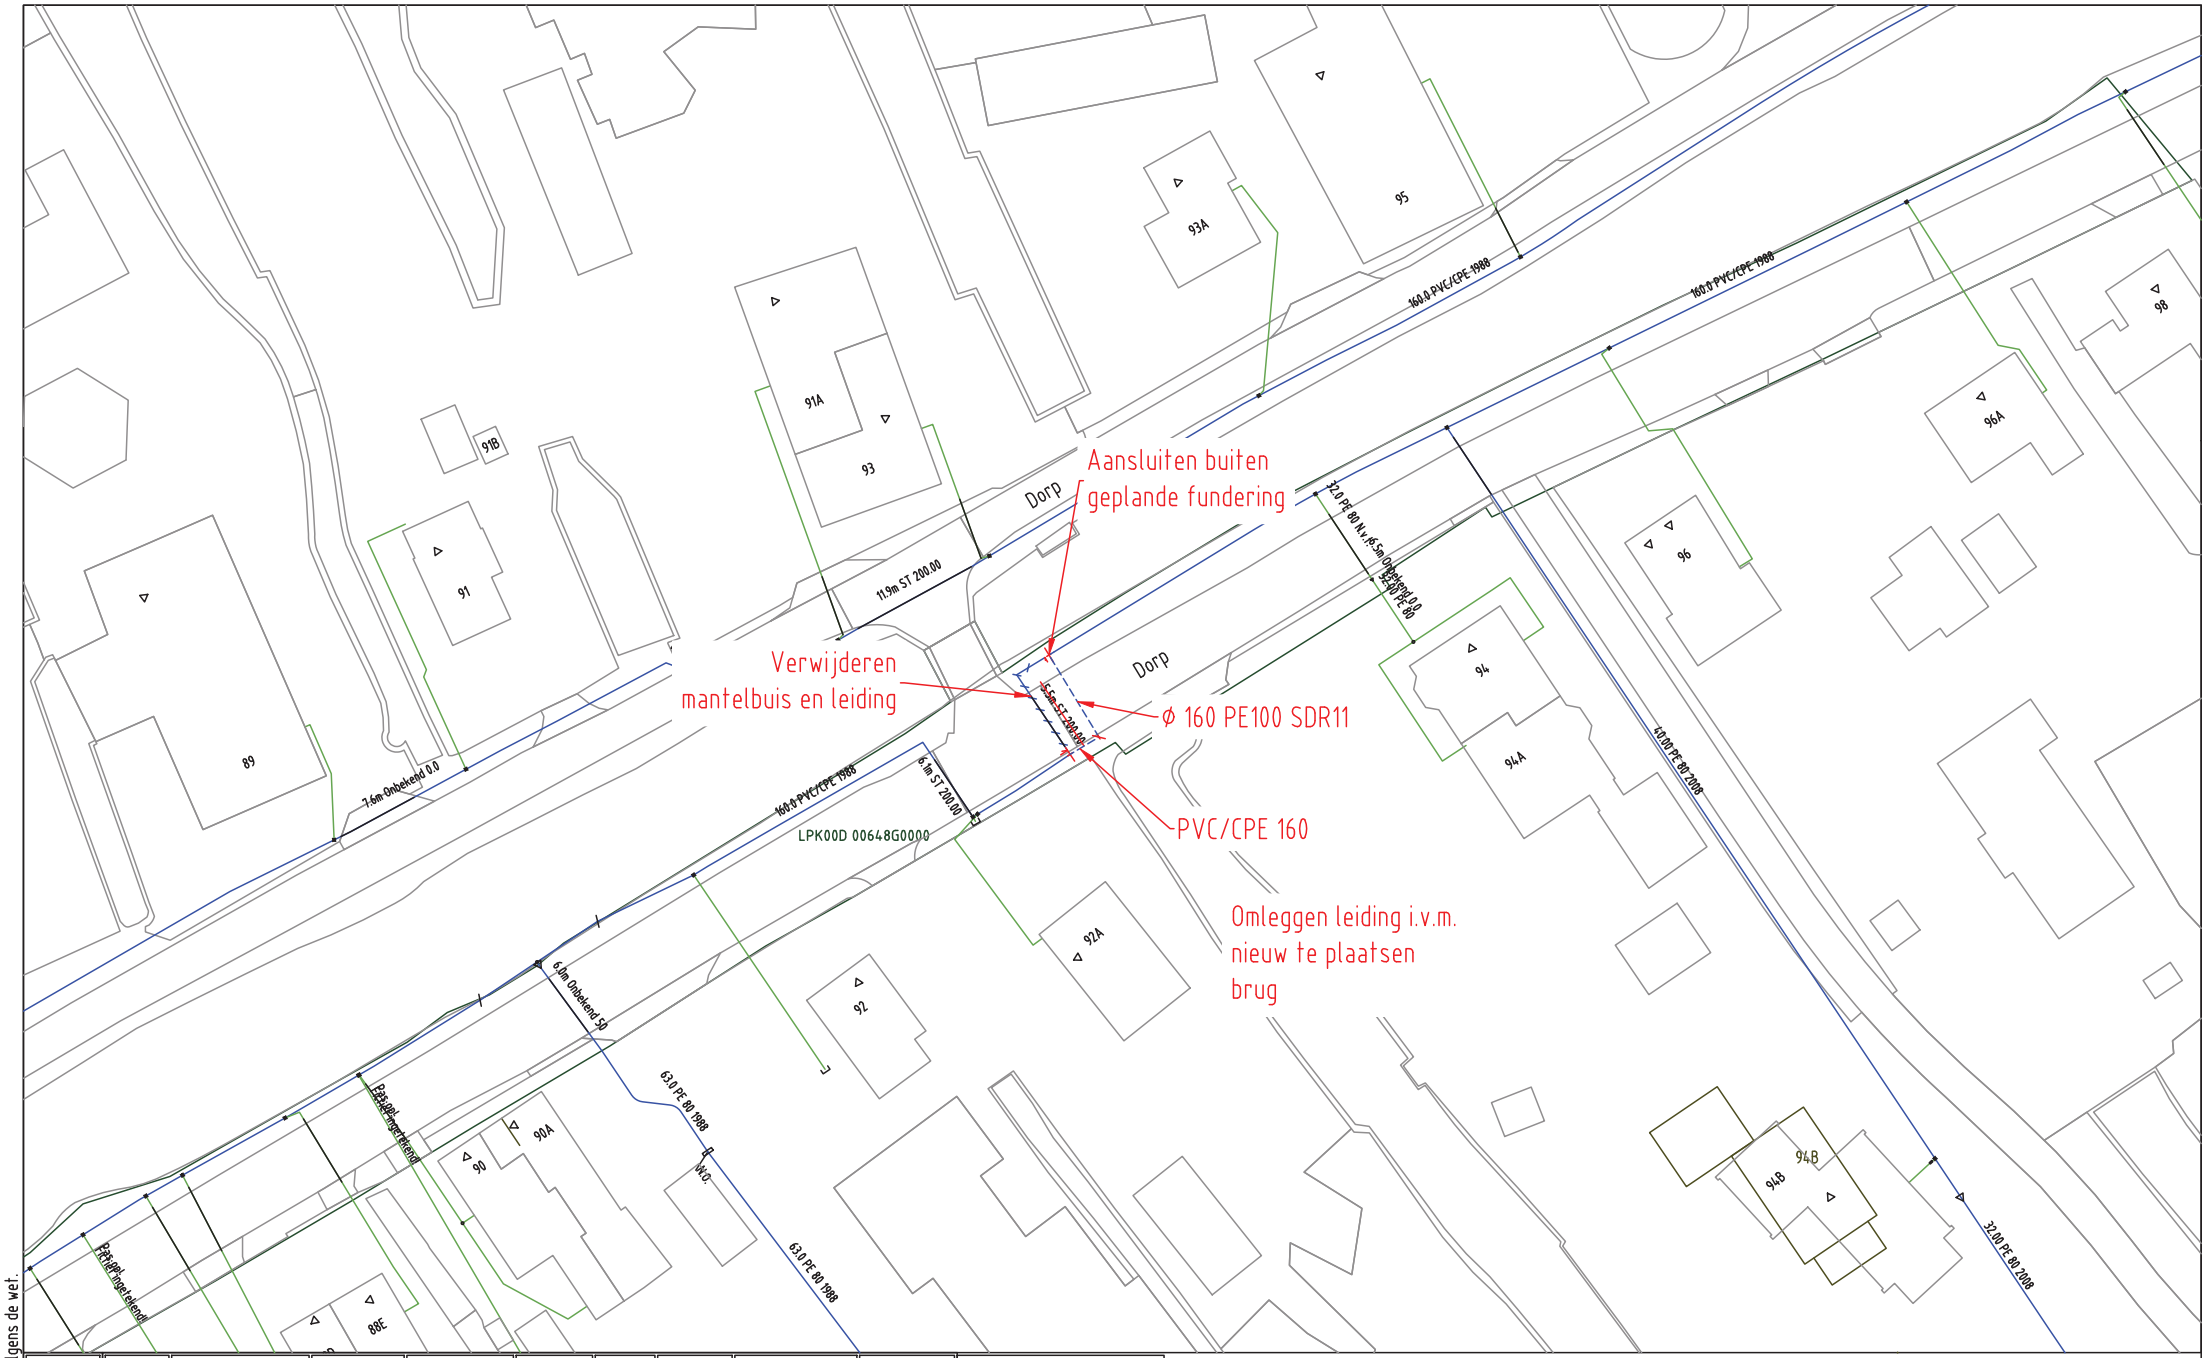

GAS NIEUW									
	Station	Station verwijderen	Buitenkast	LD-aansluiting	Aanboring	T-stuk	Afsluiter	Isolatiekoppeling	KB meetpaal
	Verloopstuk	Materiaalovergang	Leeftijdsovergang	Materiaalverloop	Bescherming	Mediumvoerend	Eindstuk		
	Leiding nieuw	Leiding te rijzen	Leiding te rooien	Buiten Bedrijf	Knooppunt	Kadaster	Afblaas		

GAS BESTAAND									
	Station	Buitenkast	Leveringspunt	Aanboring	T-stuk	Afsluiter	Isolatiestuk	Stoppelpunt	Meetpunt / Afblaas
	Verloopstuk	Materiaalovergang	Leeftijdsovergang	Reparatiestuk	Bescherming	Mediumvoerend	Eindstuk		
	Zakbaak	Ext. huisdrukregelaar	KB meetpaal	KB meetpunt	Lekherstel	Diepteligging	KB annode	Sifon	
	LD-aansl. leiding	30 MBar	100 MBar	200 MBar	1 - 4 Bar	8 Bar	Buiten Bedrijf		

N

Opmerkingen: Geen
Tracélengte: Mtr.

STEDIN

Formaat: A3
Schaal: 1:500
Volgend bladnr: N.v.t.

20200821 Trace Gas
Dorp 68 Polsbroek
LD plan
Detailontwerp/Vergunning G

Wijz: #1	Datum: 13-10-2020
Getekend door: Y. Brill	
Goedgekeurd door Engineer: R.C. Been	
Goedgekeurd door ONC/OIV: W.H.A. Wijnans	
Project: PD004635 Gemeente Lopik, Polsbroek Dorp bij 92A	
Ordernr:	
Documentnr: 20200821-0000-005	
Status: Vrij voor uitvoering	Bladnr: 005

Auteursrecht voorbehouden volgens de wet.