
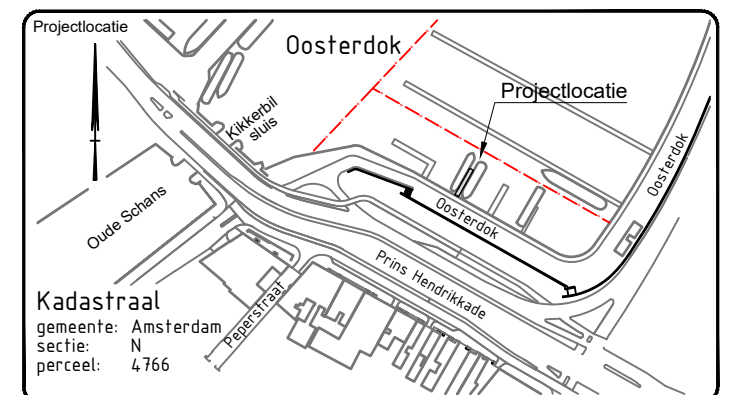
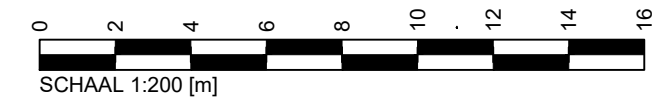
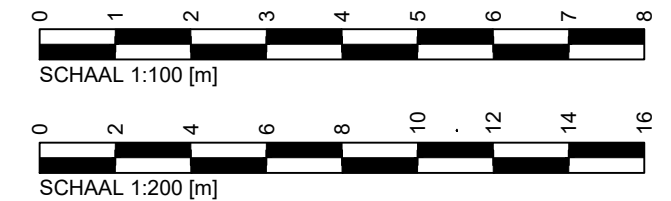
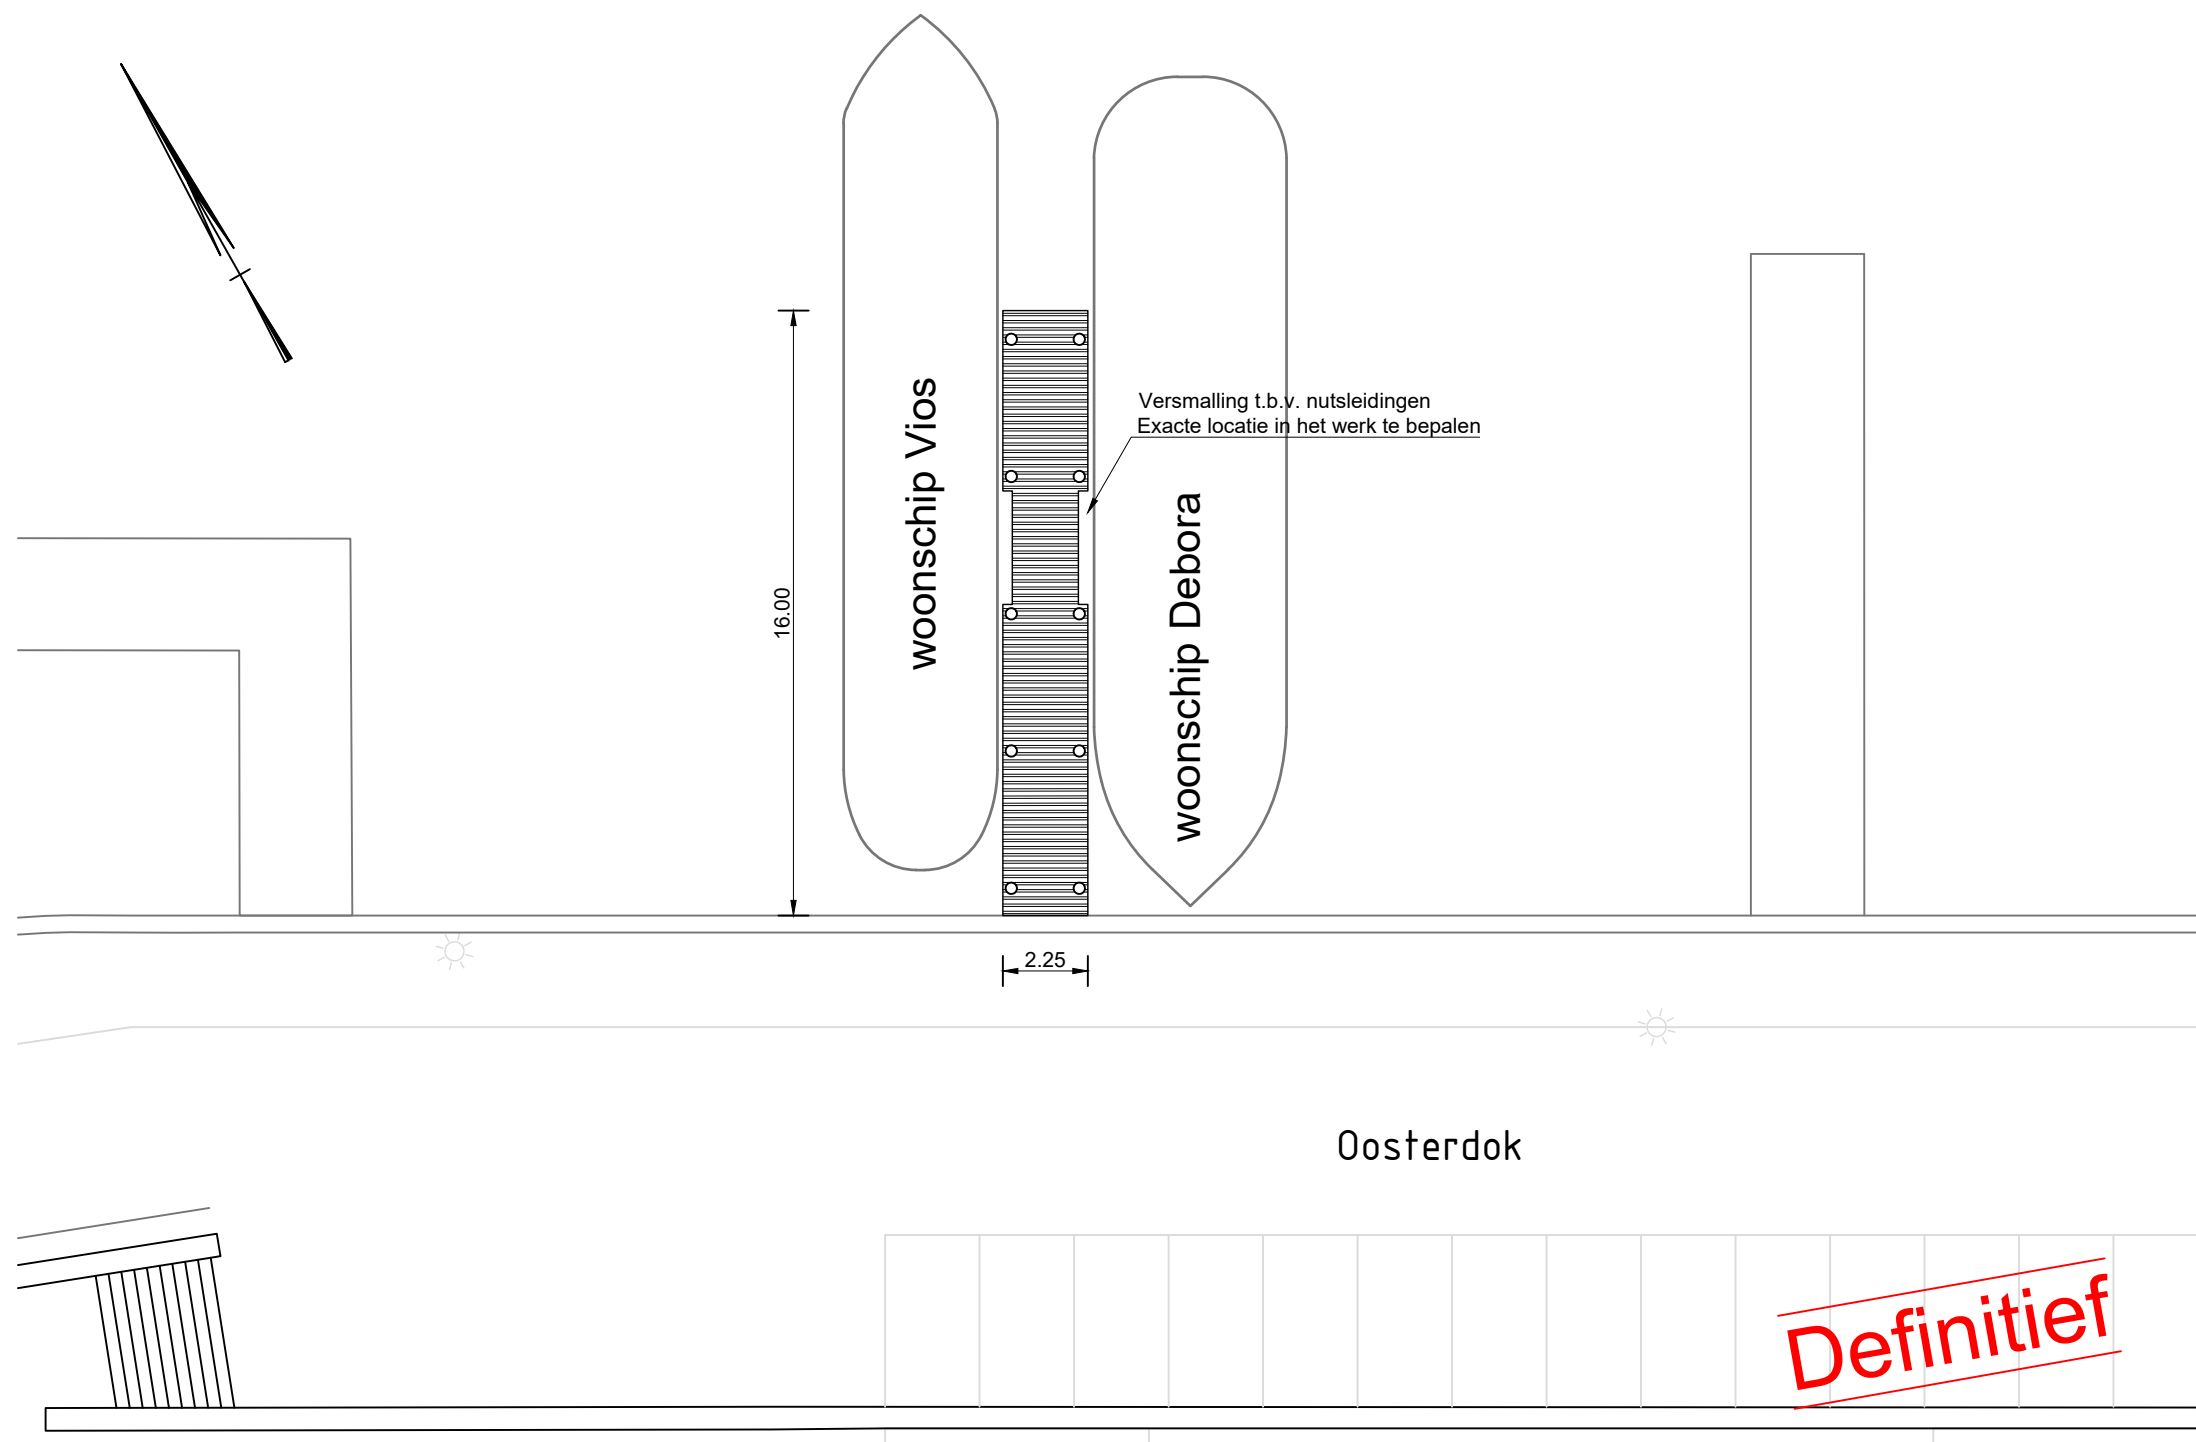
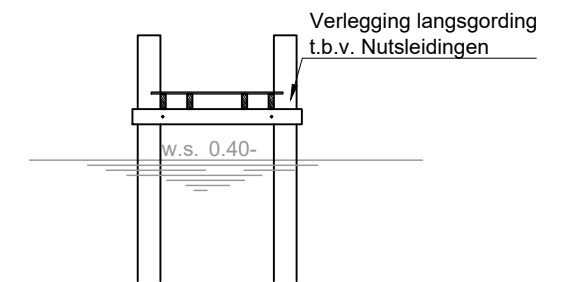
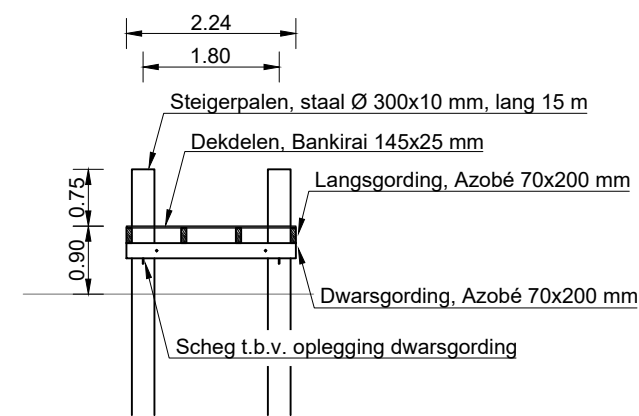


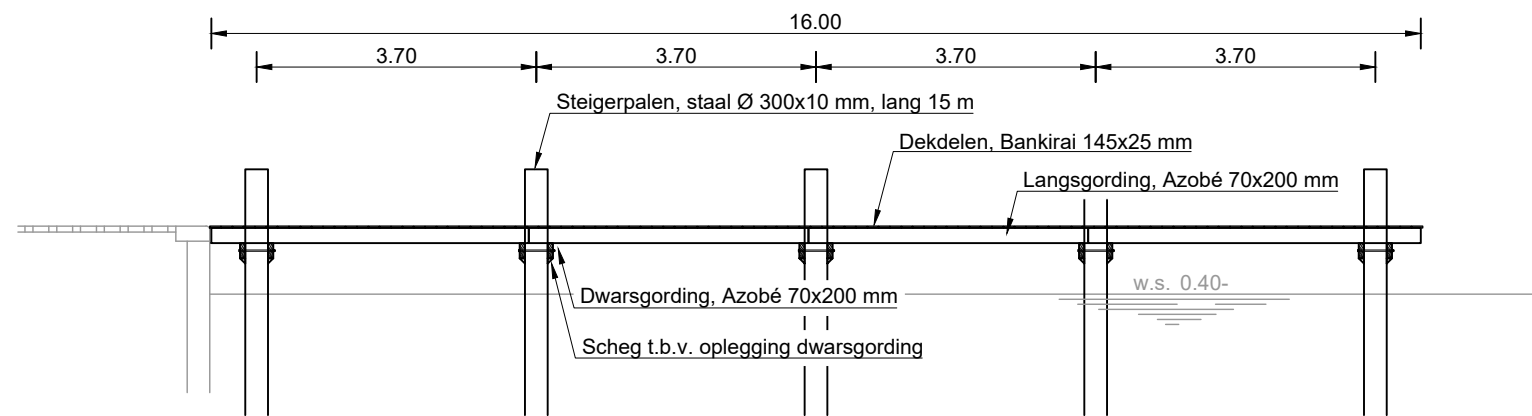

Opmerking:

- Maten in meters, tenzij anders aangegeven
- Hoogtematen in meters t.o.v. NAP
- Ingetekende woonschepen ter indicatie
- Lengte steigerpalen bepaald a.h.v. ervaring locatie

Tijsterman Ontwerp & Advies

- Civieltechnisch tekenwerk
- Gereedschapskeuring NEN 3140
- VGM begeleiding
- Vergunningaanvragen

Westerzoom 5, 1541 TV Koog aan de Zaan (06) 513 86 771 advies@tijsterman.eu

Project: **Amsterdam**
Vervanging loopsteiger Oosterdok

Nummer: 2034

Tekening: Overzicht en Aanzichten
Nieuwe steiger

Nummer:	2034-01-T01	Schaal:	1:200/1:100	Formaat:	A3
---------	-------------	---------	-------------	----------	----

Schaal:	1:200/1:100	For
---------	-------------	-----

A3

0	1 okt 2020	Voor vergunningsaanvraag
---	------------	--------------------------