




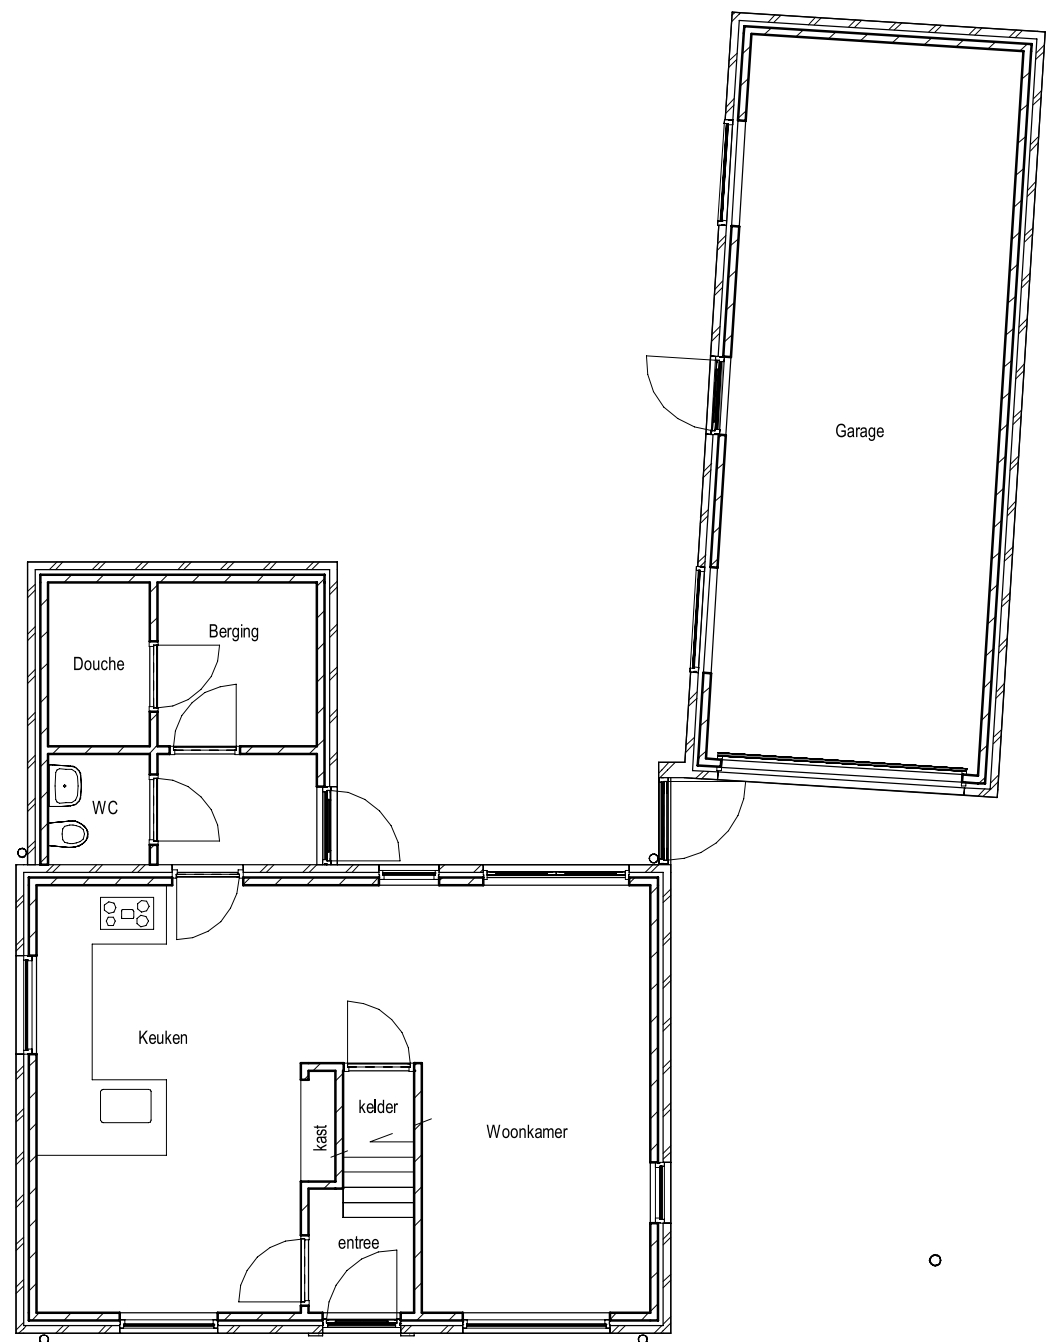


Platte grond bestand

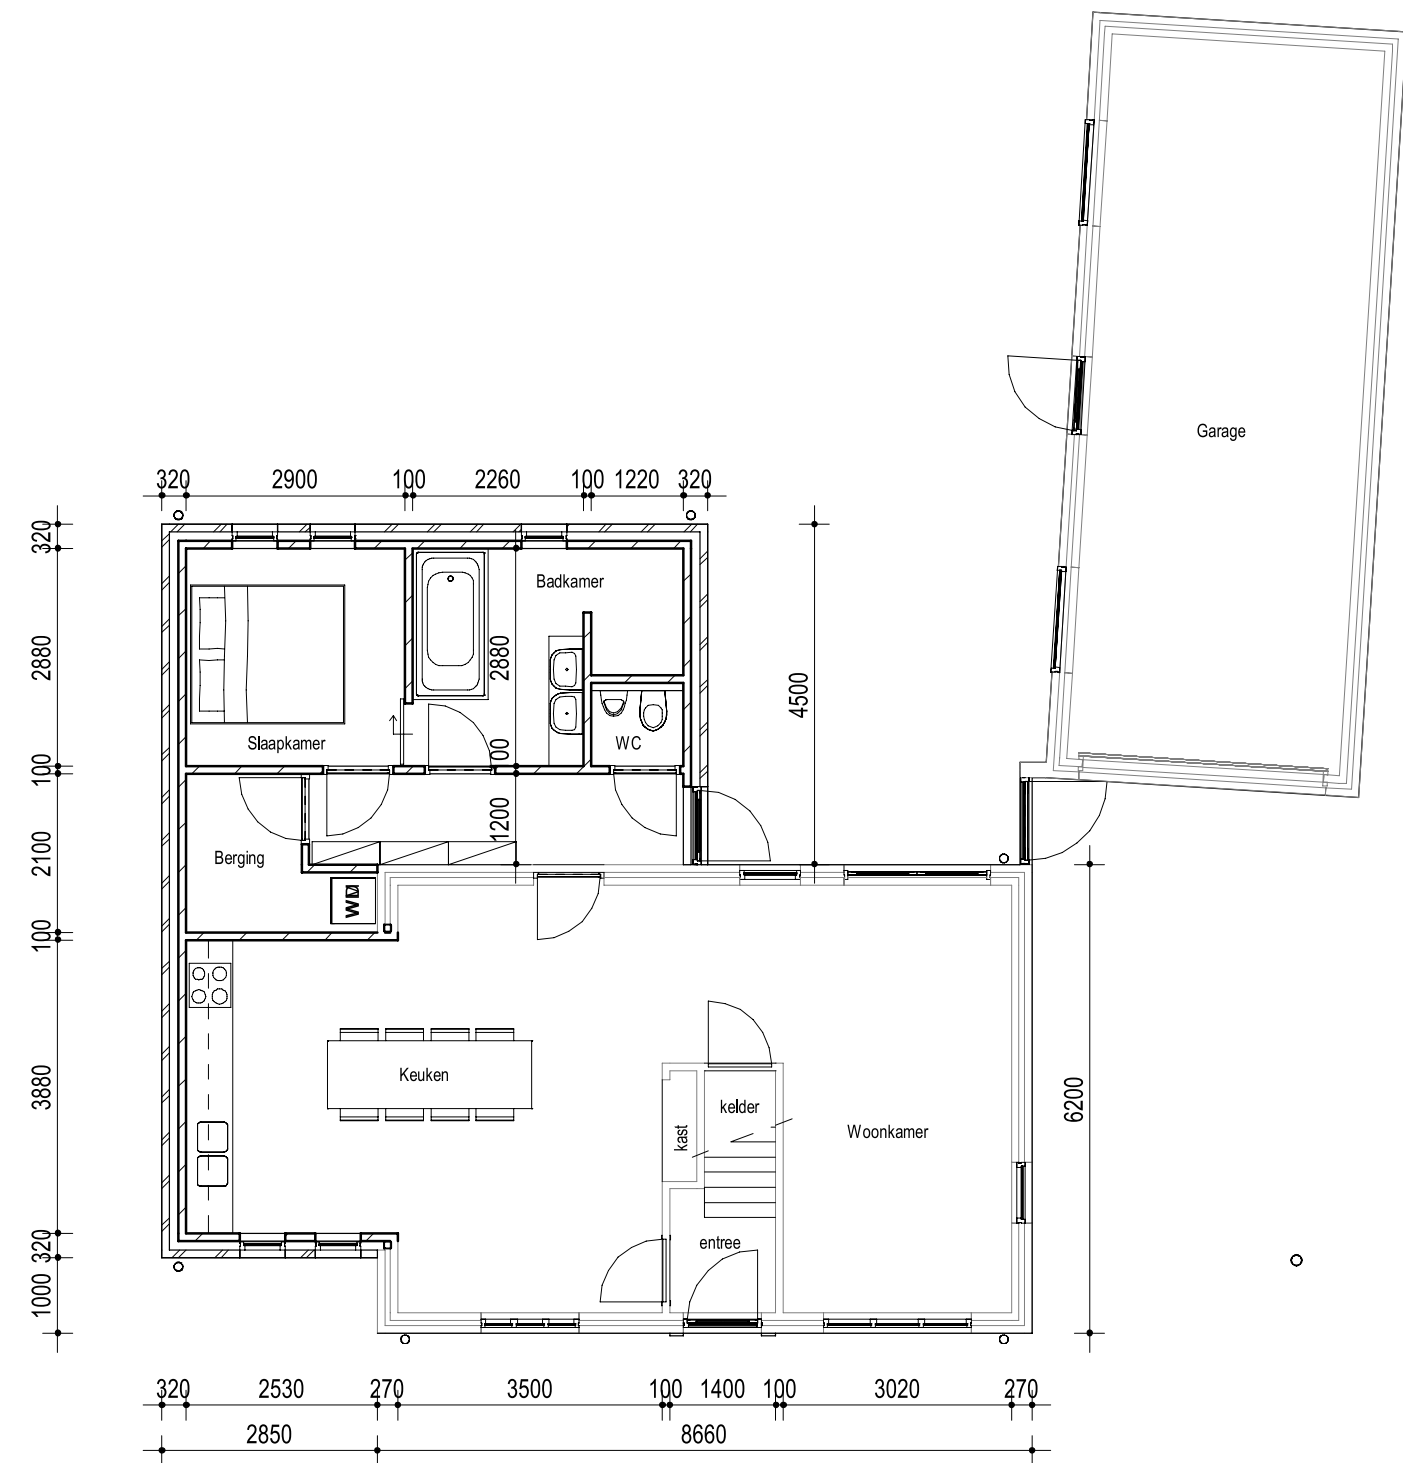

Platte grond nieuw

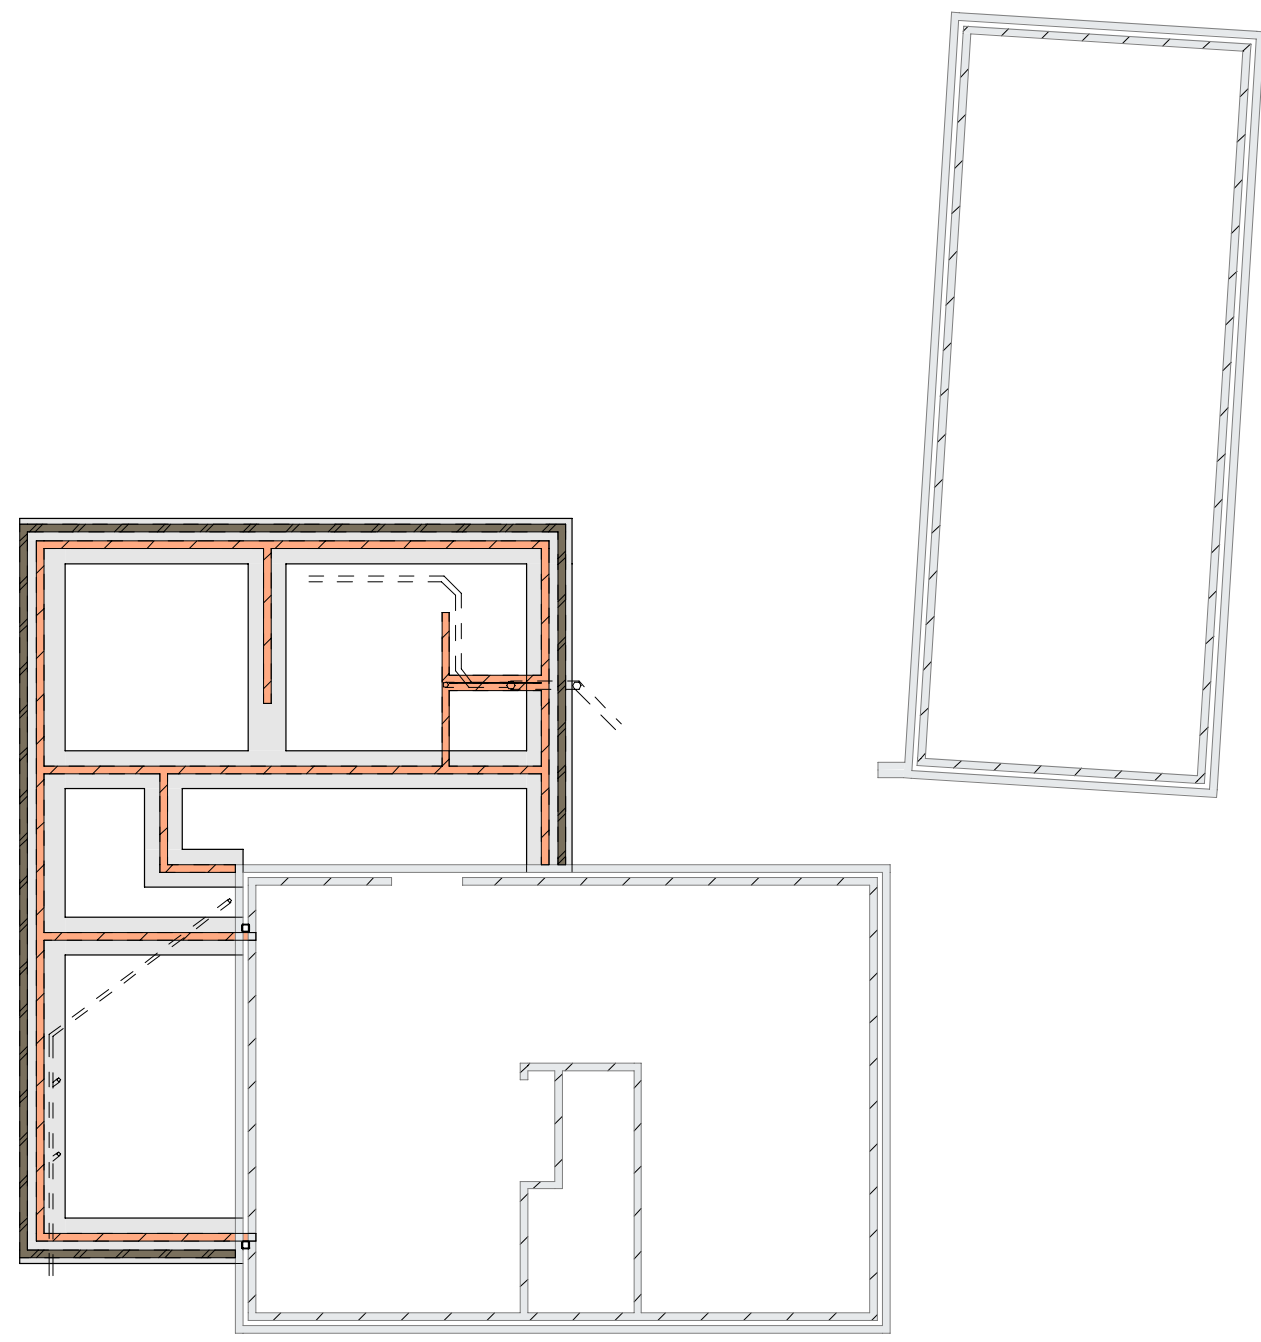


Fundering - Riolering
Alle beton- staal en houtconstructies:
conform tekeningen en berekeningen constructeur
Dimensionering en verloop van afvoer en riolering:
-conform tekeningen en berekeningen installateur
-volledige binnen- en buitenriolering overeenkomstig NEN 3215 / NPR 3218
HWA: standleidingen: zink, voorzien van bladscheiders en noodoverstort

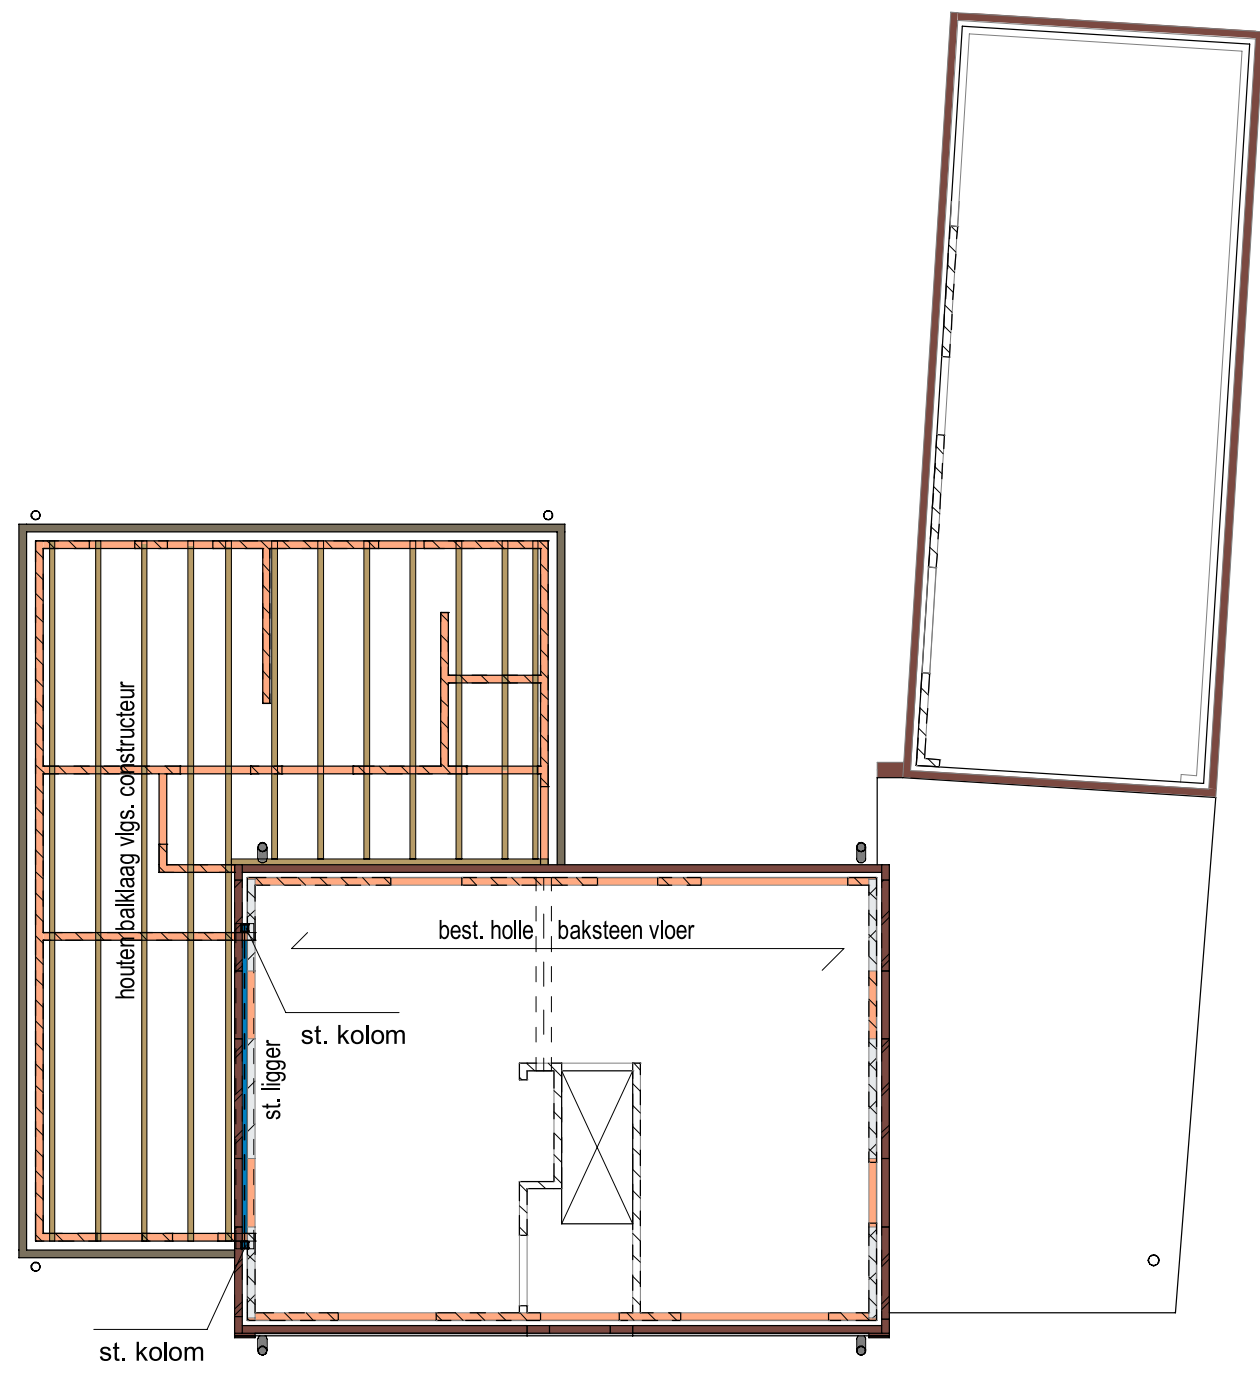

Plat dak
Alle beton- staal en houtconstructies:
conform tekeningen en berekeningen constructeur
Plat dak berekenen met eventuele toepassing van zonnepanelen




Voorgevel bestand

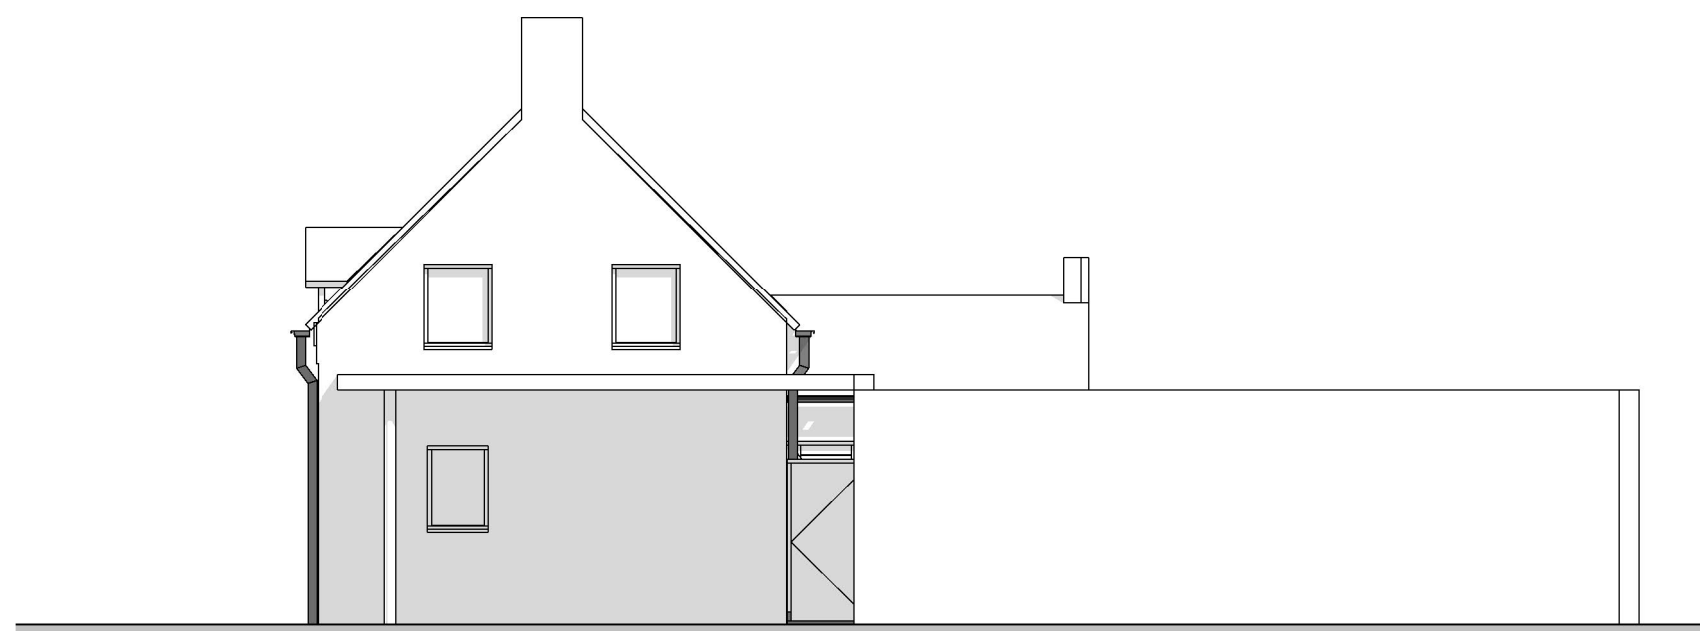

Rechtergevel bestand




Achtergevel bestand

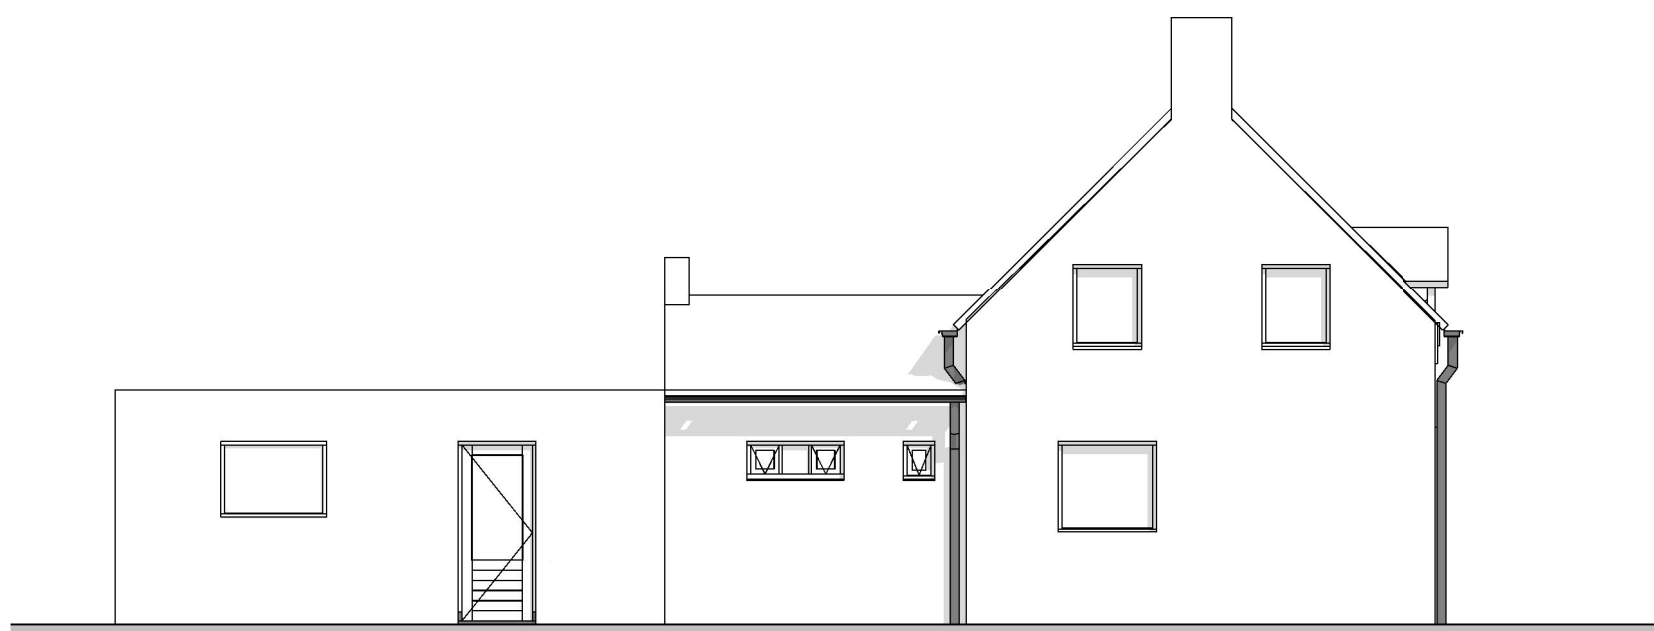

Linkergevel bestand




Voorgevel nieuw

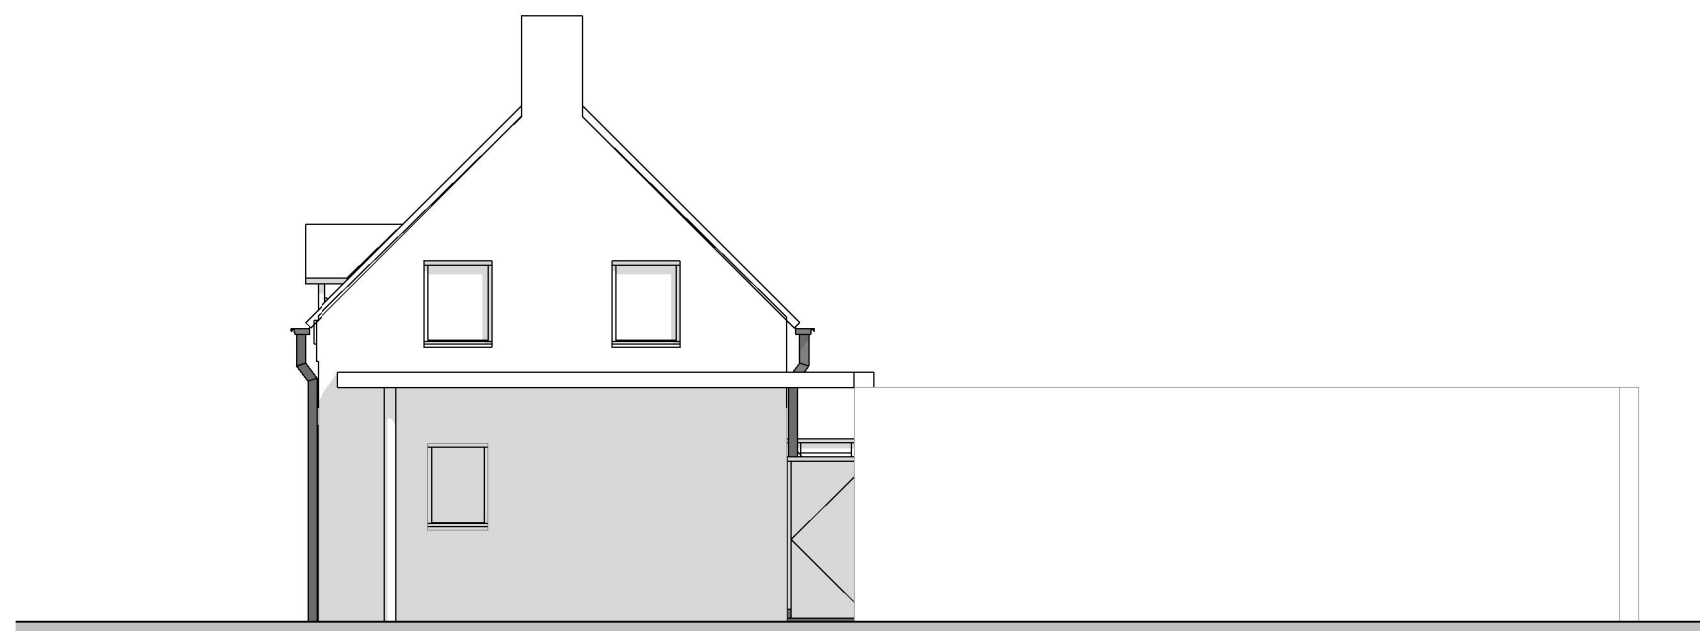


Rechtergevel nieuw



Achtergevel nieuw

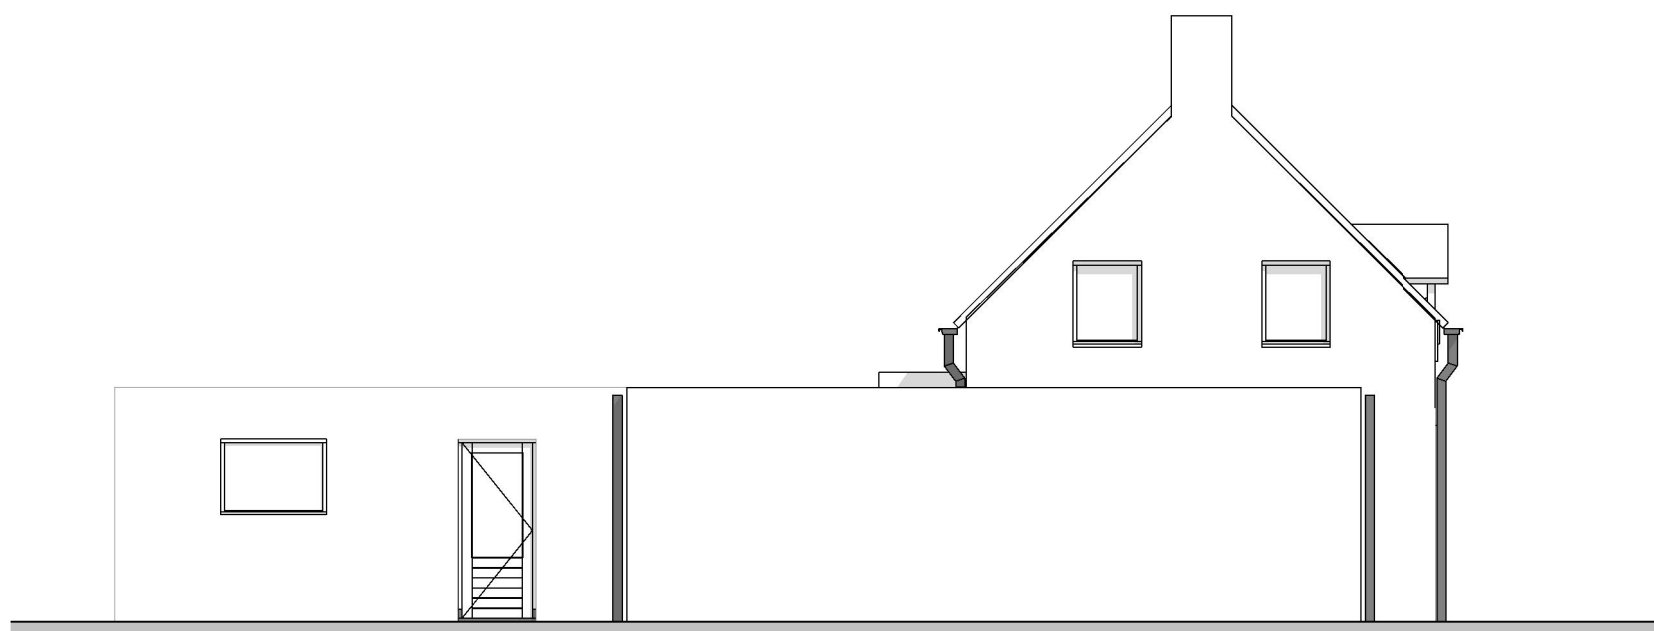

Linkergevel nieuw

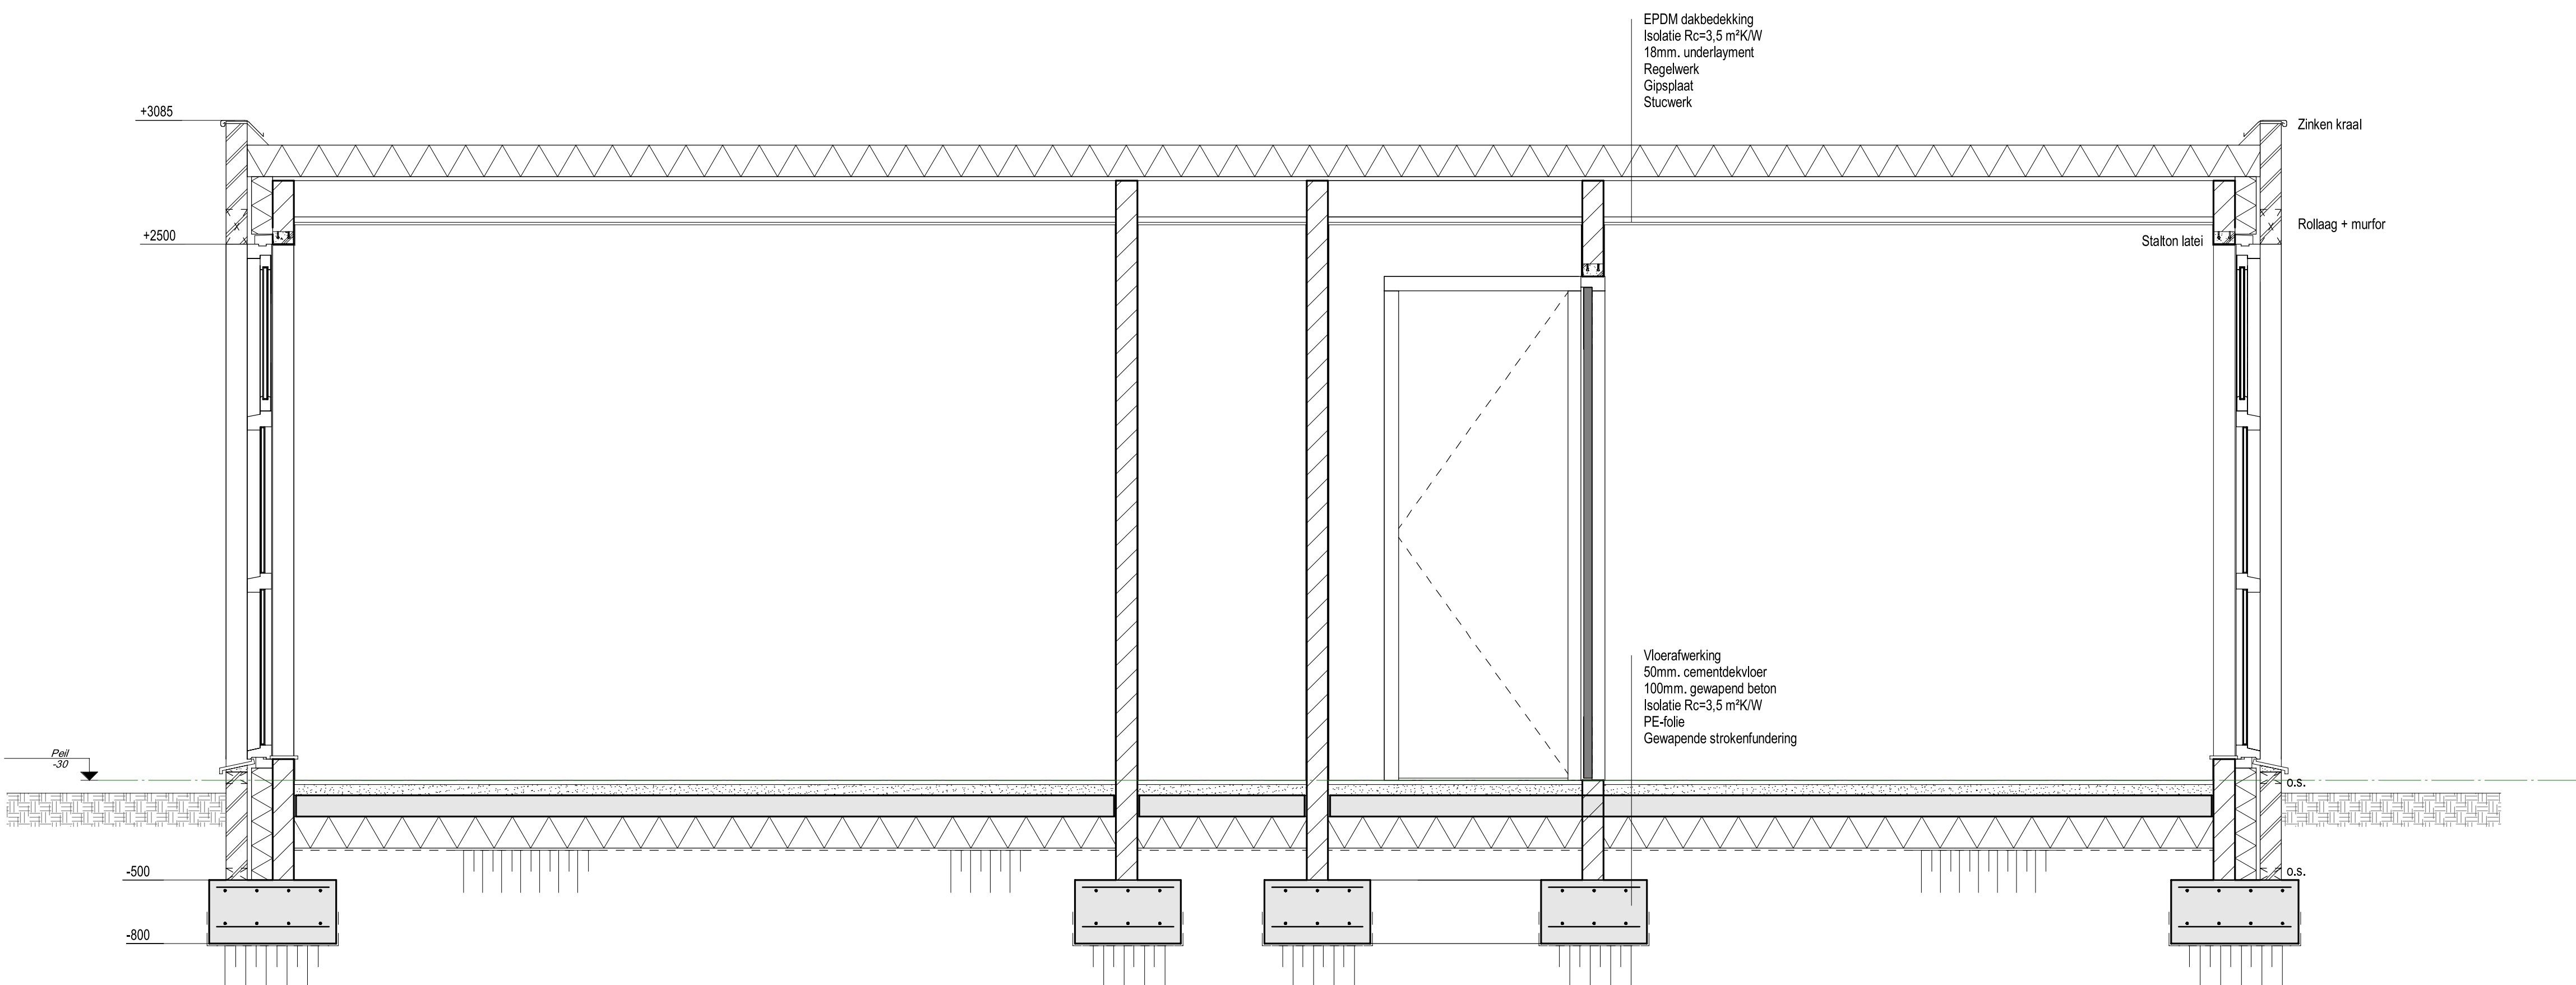

Doorsnede

1 : 20

Legenda	
Metselwerk nieuw :	antreidel grijs
Binnenwanden :	Porosio stuc
Kozijnen :	Hardhout Ra8001 alle nieuwe beglazing HR++
Dakbedekking :	EPDM zwart
HWA en daktrim :	Zink
Rc waarden en U-waarde uitbreiding:	
Rc BG vloer :	3,50 m2K/W
Rc gevel :	3,50 m2K/W
Rc dakvloeren :	3,50 m2K/W
U puien/buren :	max. 1,65 W/m2K
Ventilatie:	
Dimensionering en verloop van lucht aan- en afvoer en capaciteit MV overeenkomstig NEN 1087 en conform opgave installateur	
Opmerkingen: inbraakverendheid: -veerstandsclass 2 conform NEN 5096 -hang en sluitwerk conform NEN 5089	
Electriciteitsvoorzieningen conform NEN 1010 Drinkwaterinstallaties conform NEN 1006 Gasvoorzieningen conform NEN 1078 / NPR 3378	
Wateropname sanitaire ruimten < 0,2 kg/(m2.s1/2) Gemiddelde wateropname sanitaire ruimten < 0,01 kg/(m2.s1/2)	
Wering ongedierte: De uitwendige scheidingsconstructie heeft geen openingen breder dan 10mm	
Brandveerendheid materialen conform BB afd 2.9 Afschot platte daken, lufles e.d. minimaal 16mm1	
Maatvoering in millimeters; e.e.a. in het werk te controleren	



Situatie
1 : 500

Verbouw woonhuis te Vlieden

Bouwaanvraag

Onderdeel:
Gevels - Platte gronden

ARCHITECT:

OPDRACHTGEVER:

FORMAAT:

SCHAAL:

DATUM:

A0

1:500-100-20

20-11-2020

PROJECTNUMMER:

20131

BLAD:

DO.101

WIJZIGING:

A:

B:

C:

