



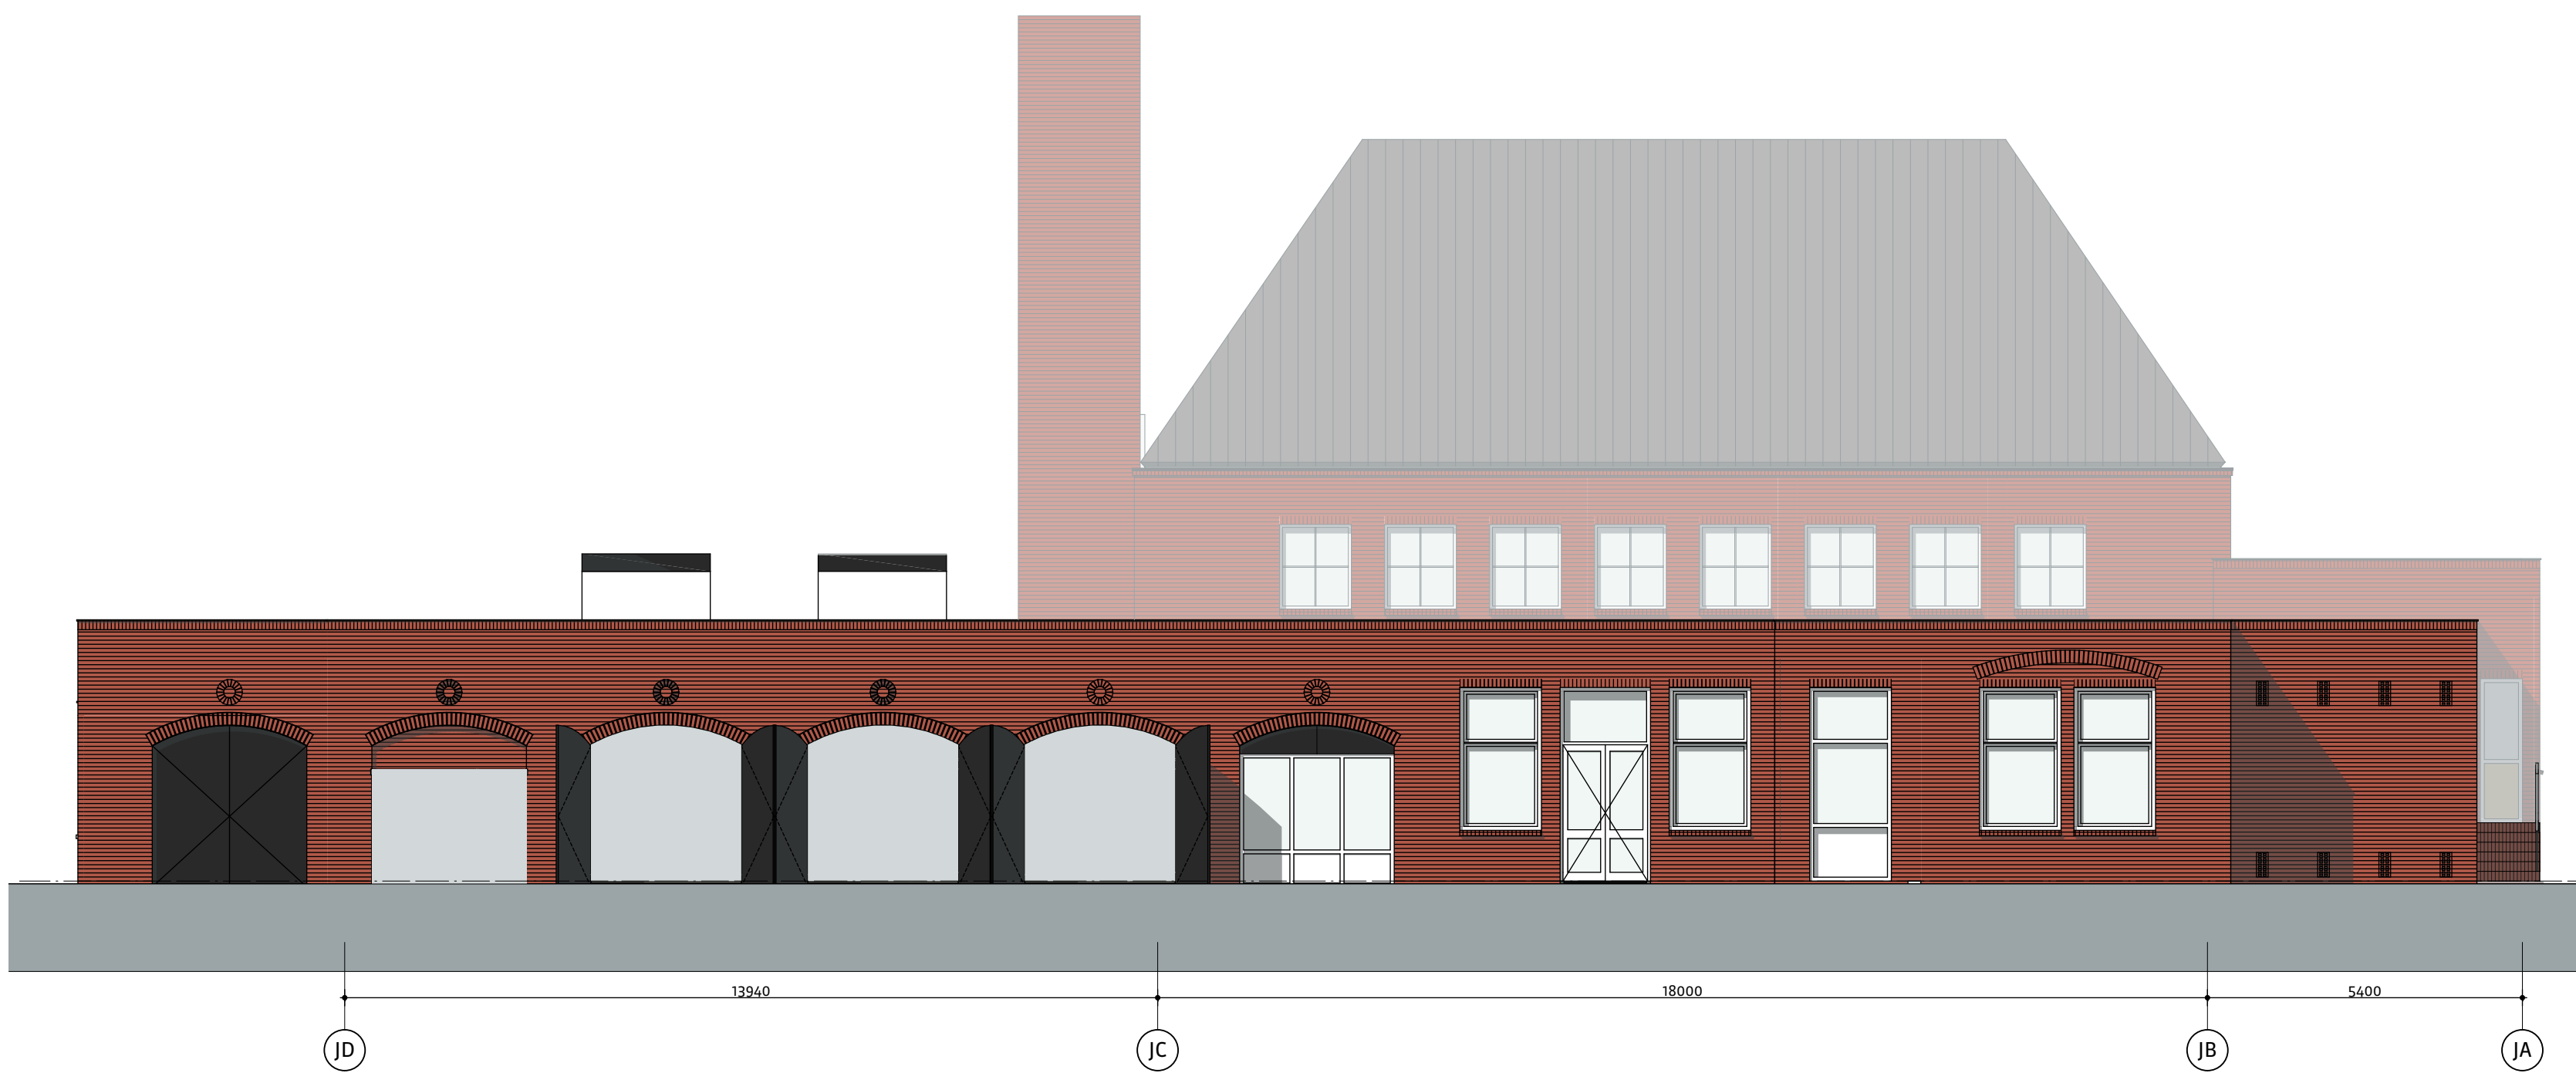


Noordgevel




Oostgevel

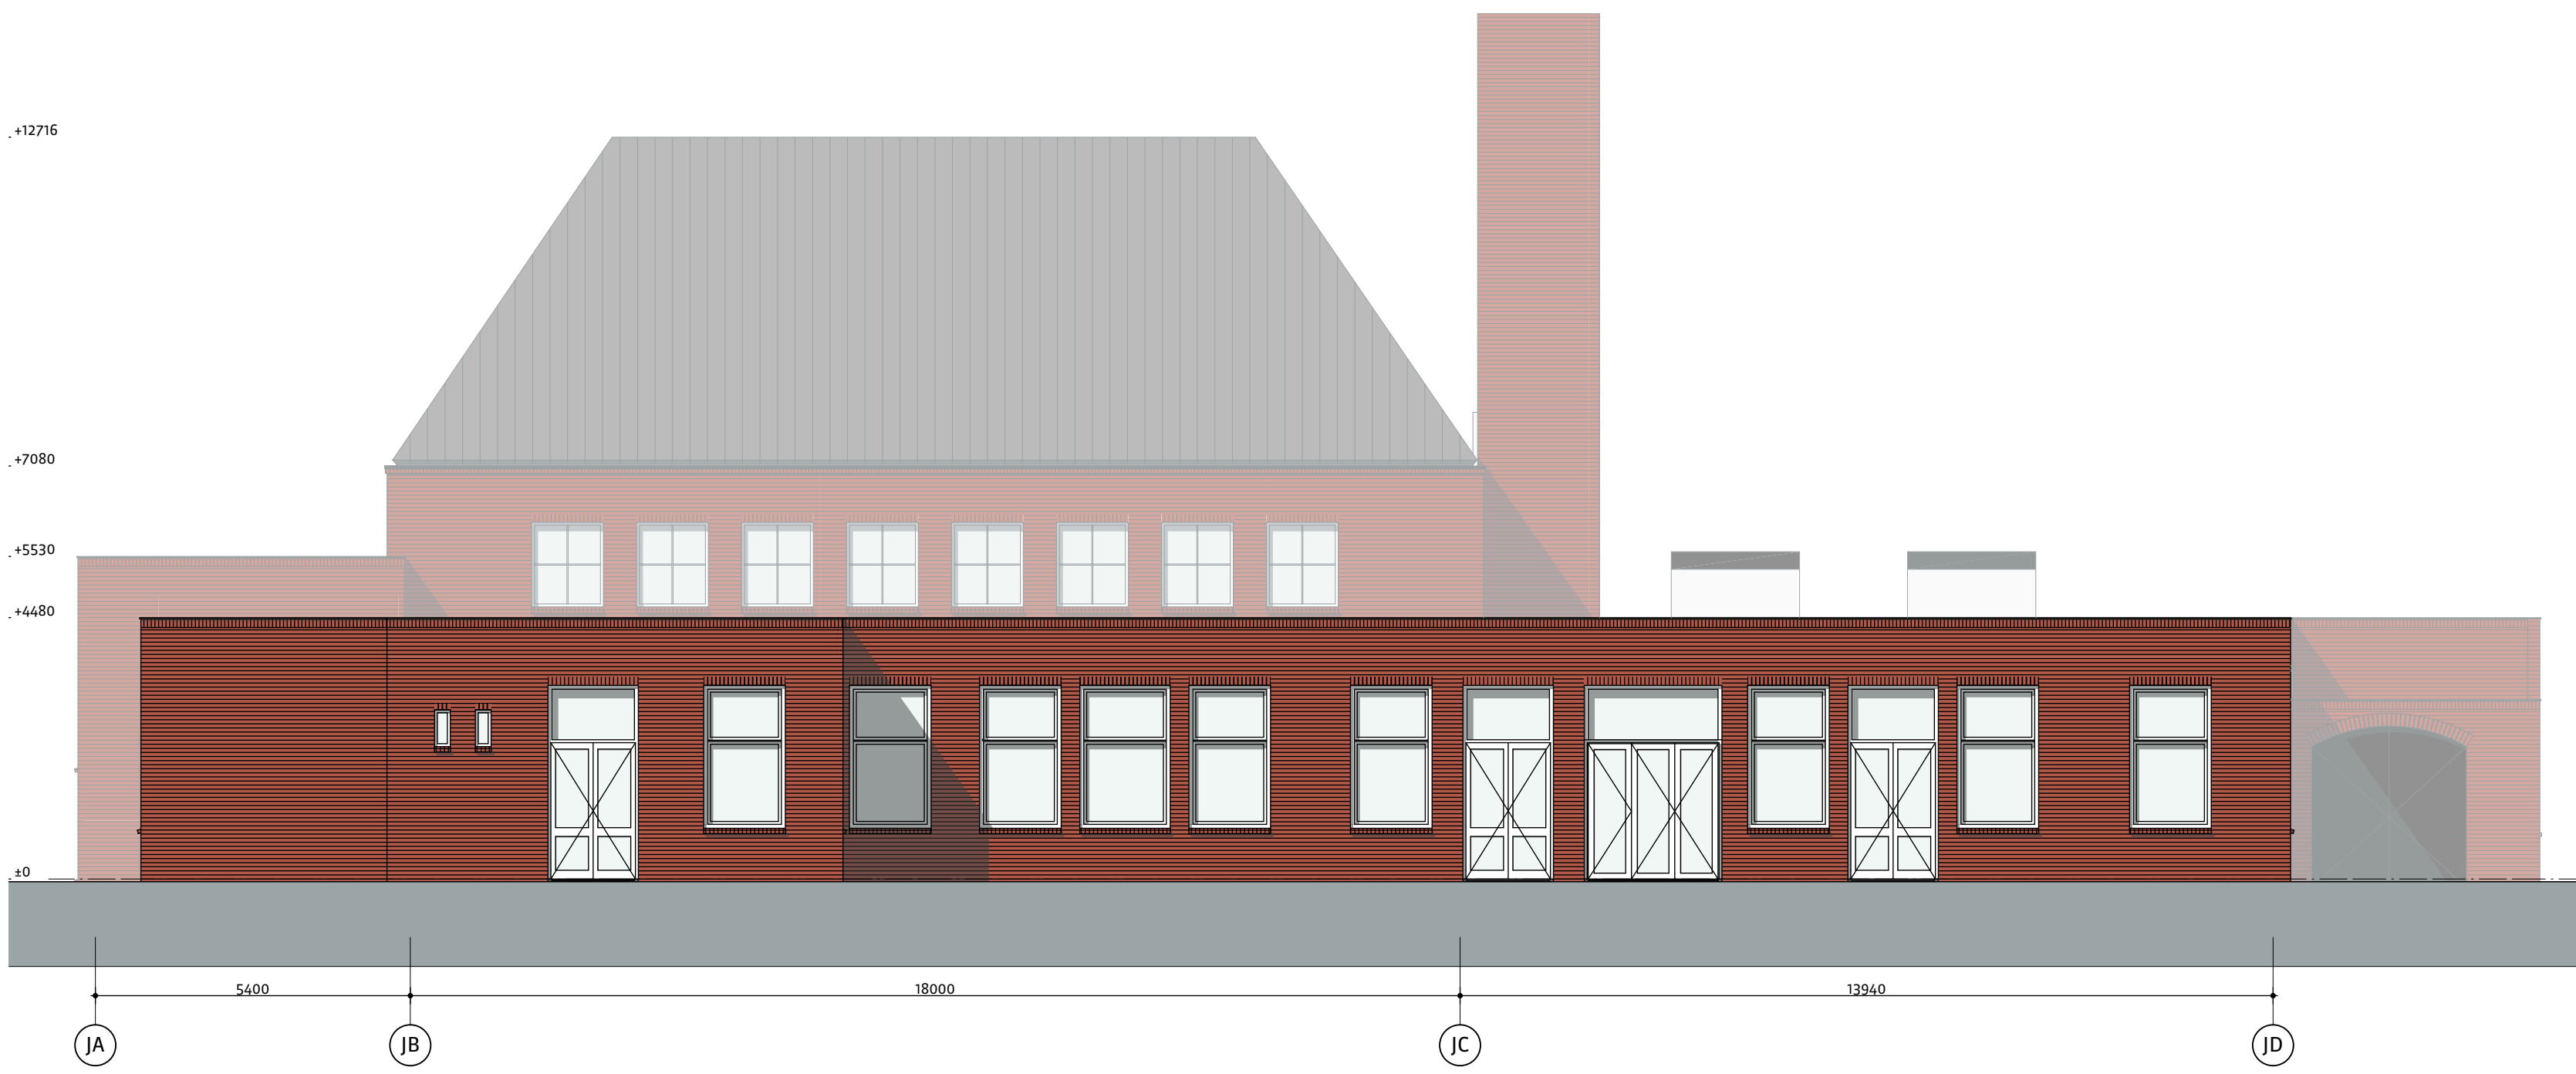

Zuidgevel

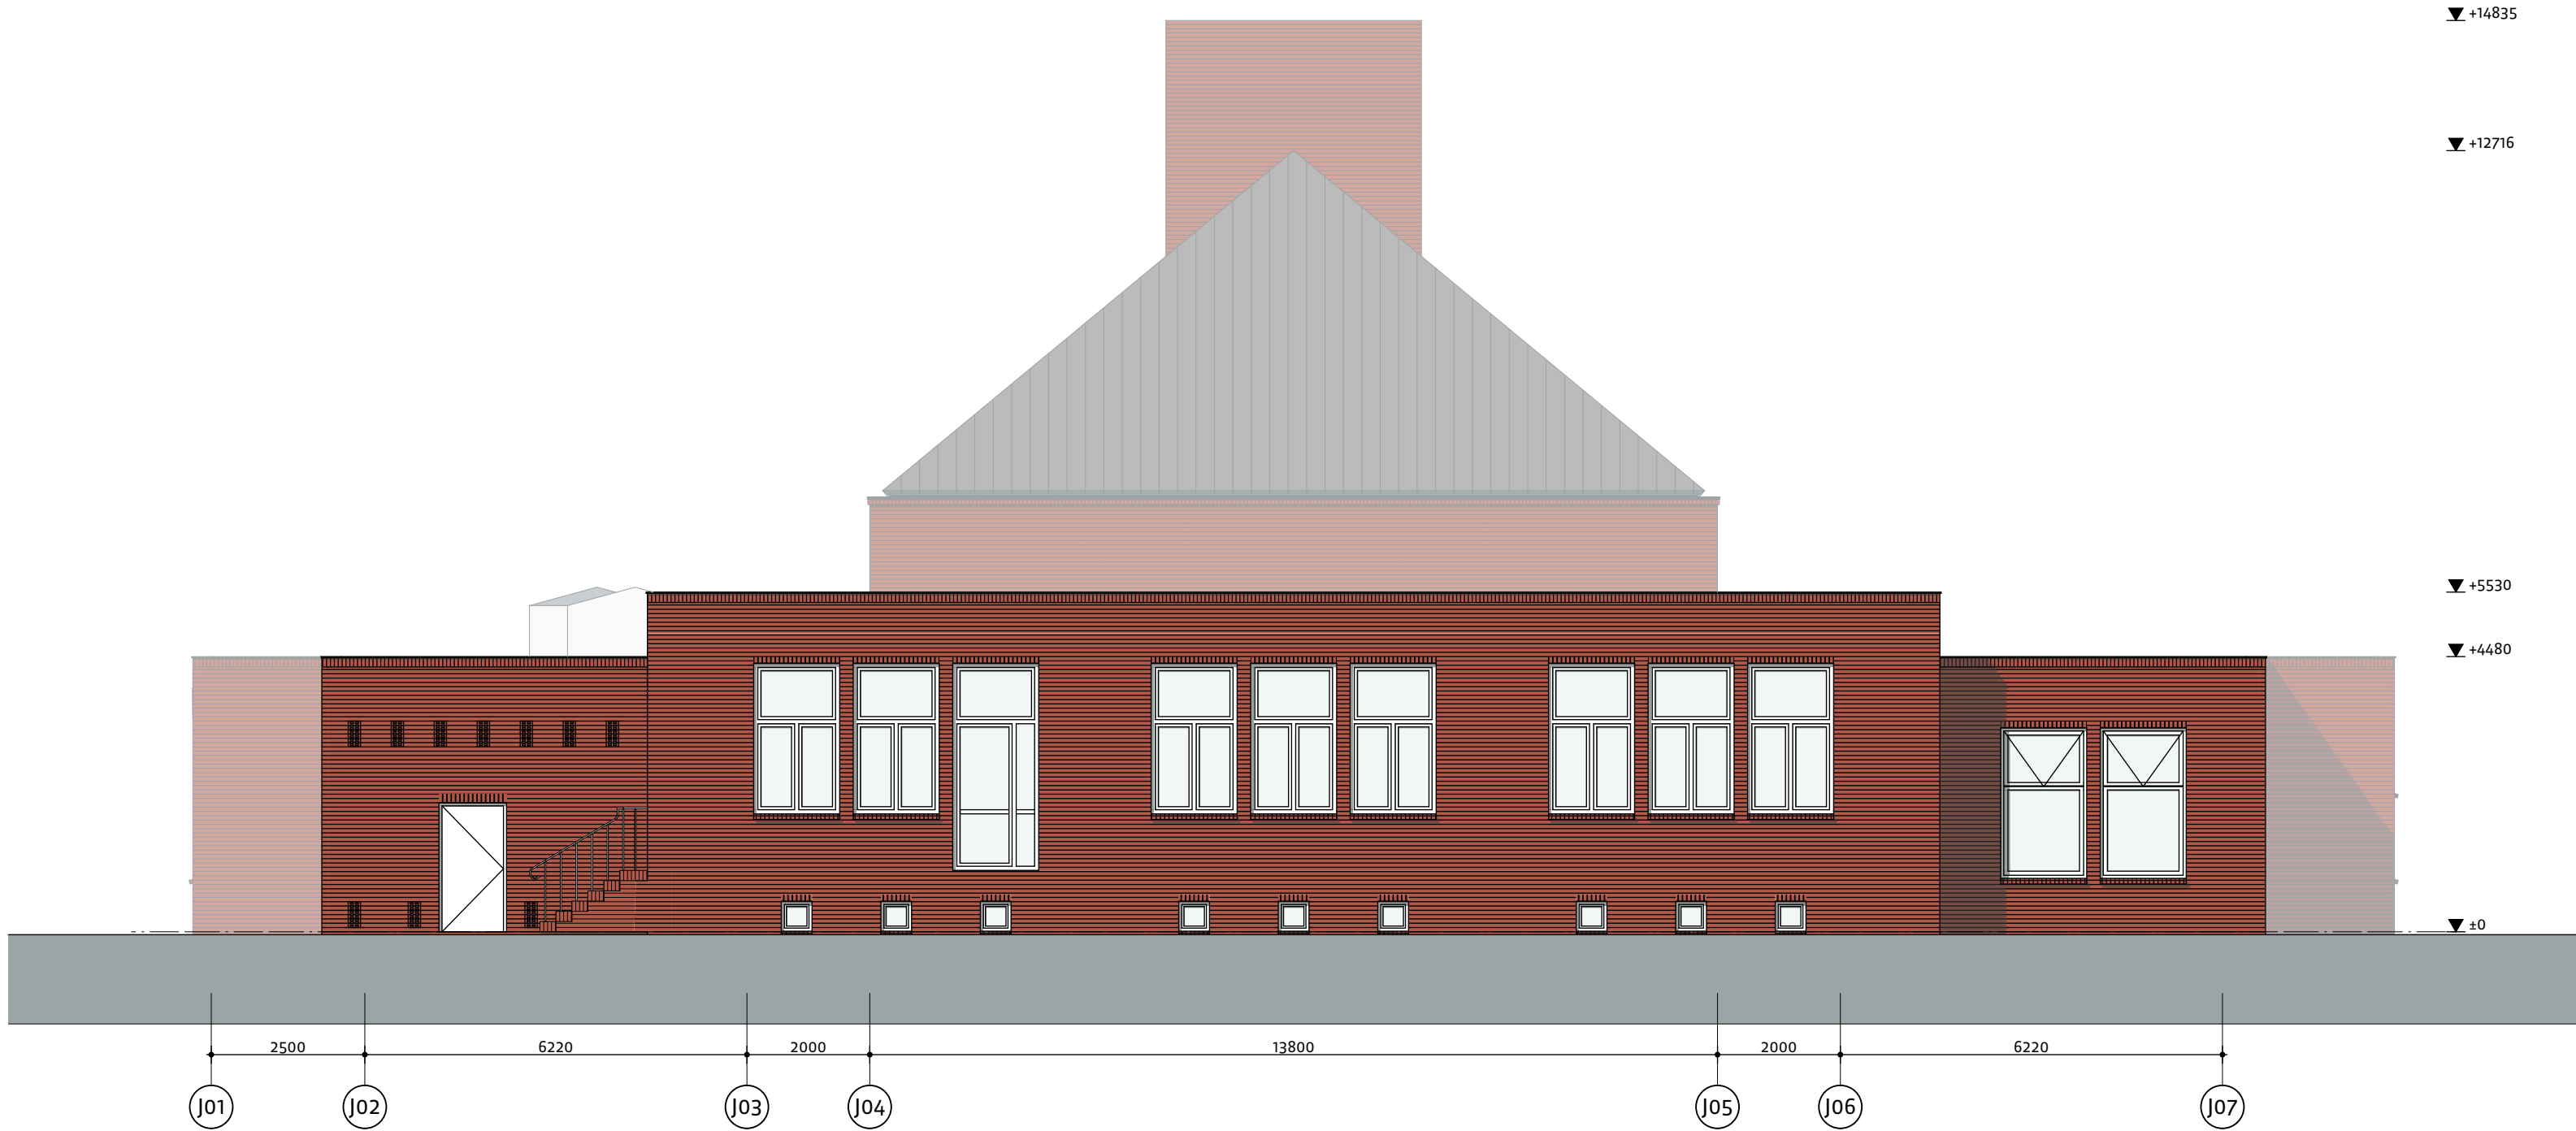

Westgevel

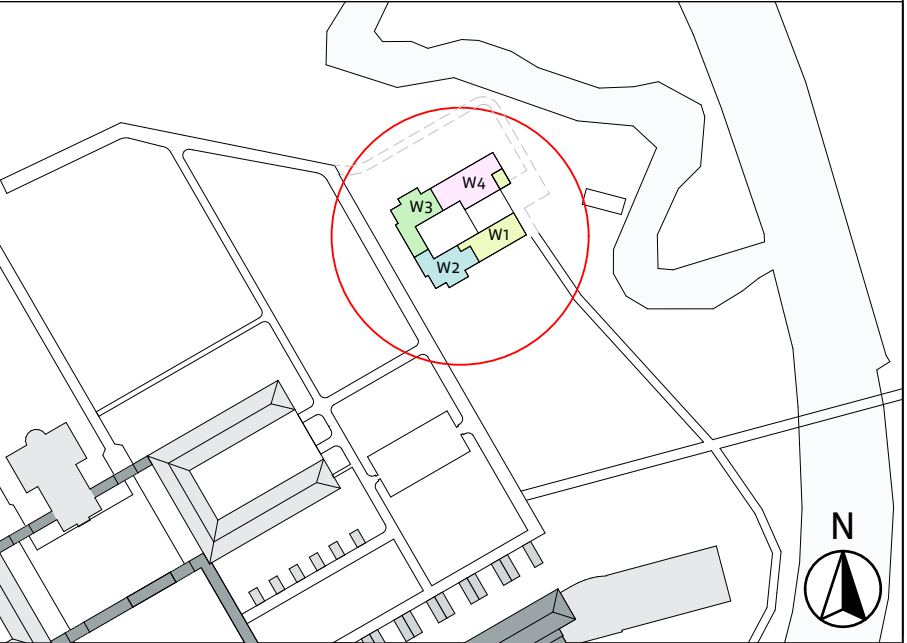

versie opmerkingen
a -

alle maten in het werk te controleren

RO
rienks architecten

Jan van Polanenkaade 26B 4811 KM Breda
Postbus 1069 4801 BB Breda
T +31 (0)76 523 93 20
info@rienksarchitecten.nl
www.rienksarchitecten.nl

opdrachtgever
CPO Ketelhuis

Breda

project

CPO Ketelhuis
Breda

onderwerp
Bestaand
Gevelaanzichten

getekend
GvDdH
ontwerp
MS
paraaf

formaat
A1+
schaal
1:100
status
definitief

datum
04-10-2019
fase
omgevingsvergunning

projectnummer
19022B
tekeningnummer/versie
D0vb.120/a