


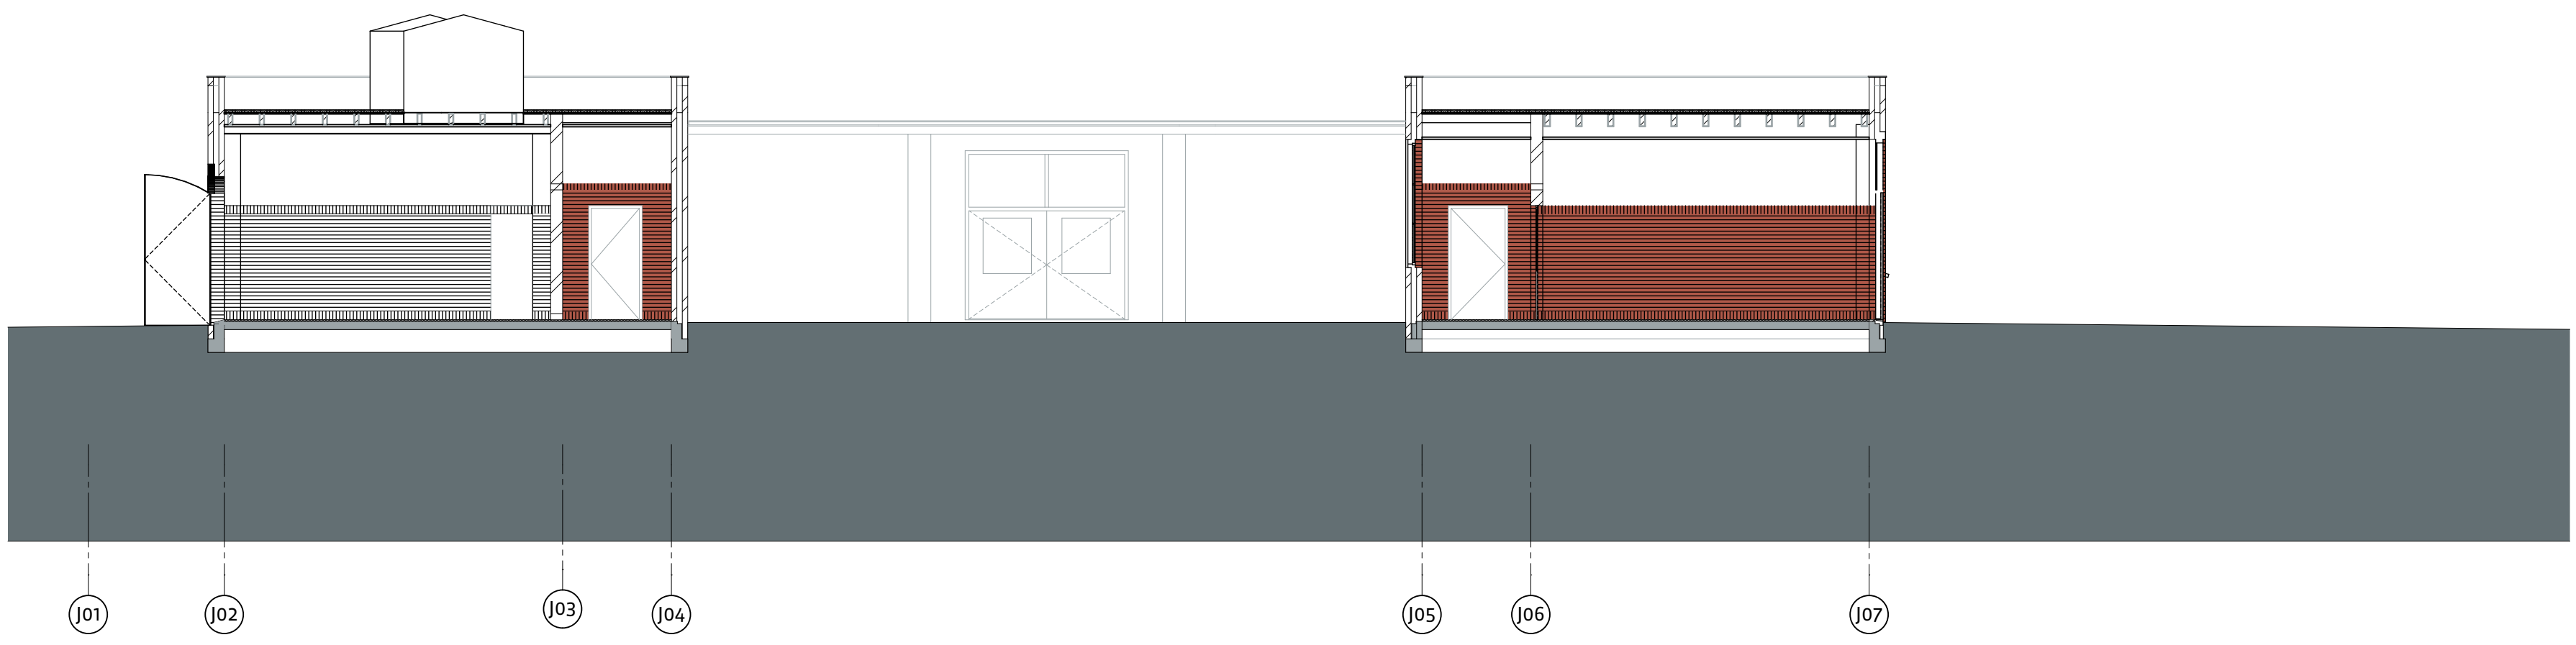

Doorsnede A-A



Doorsnede B-B




Doorsnede C-C




Doorsnede D-D



Doorsnede E-E

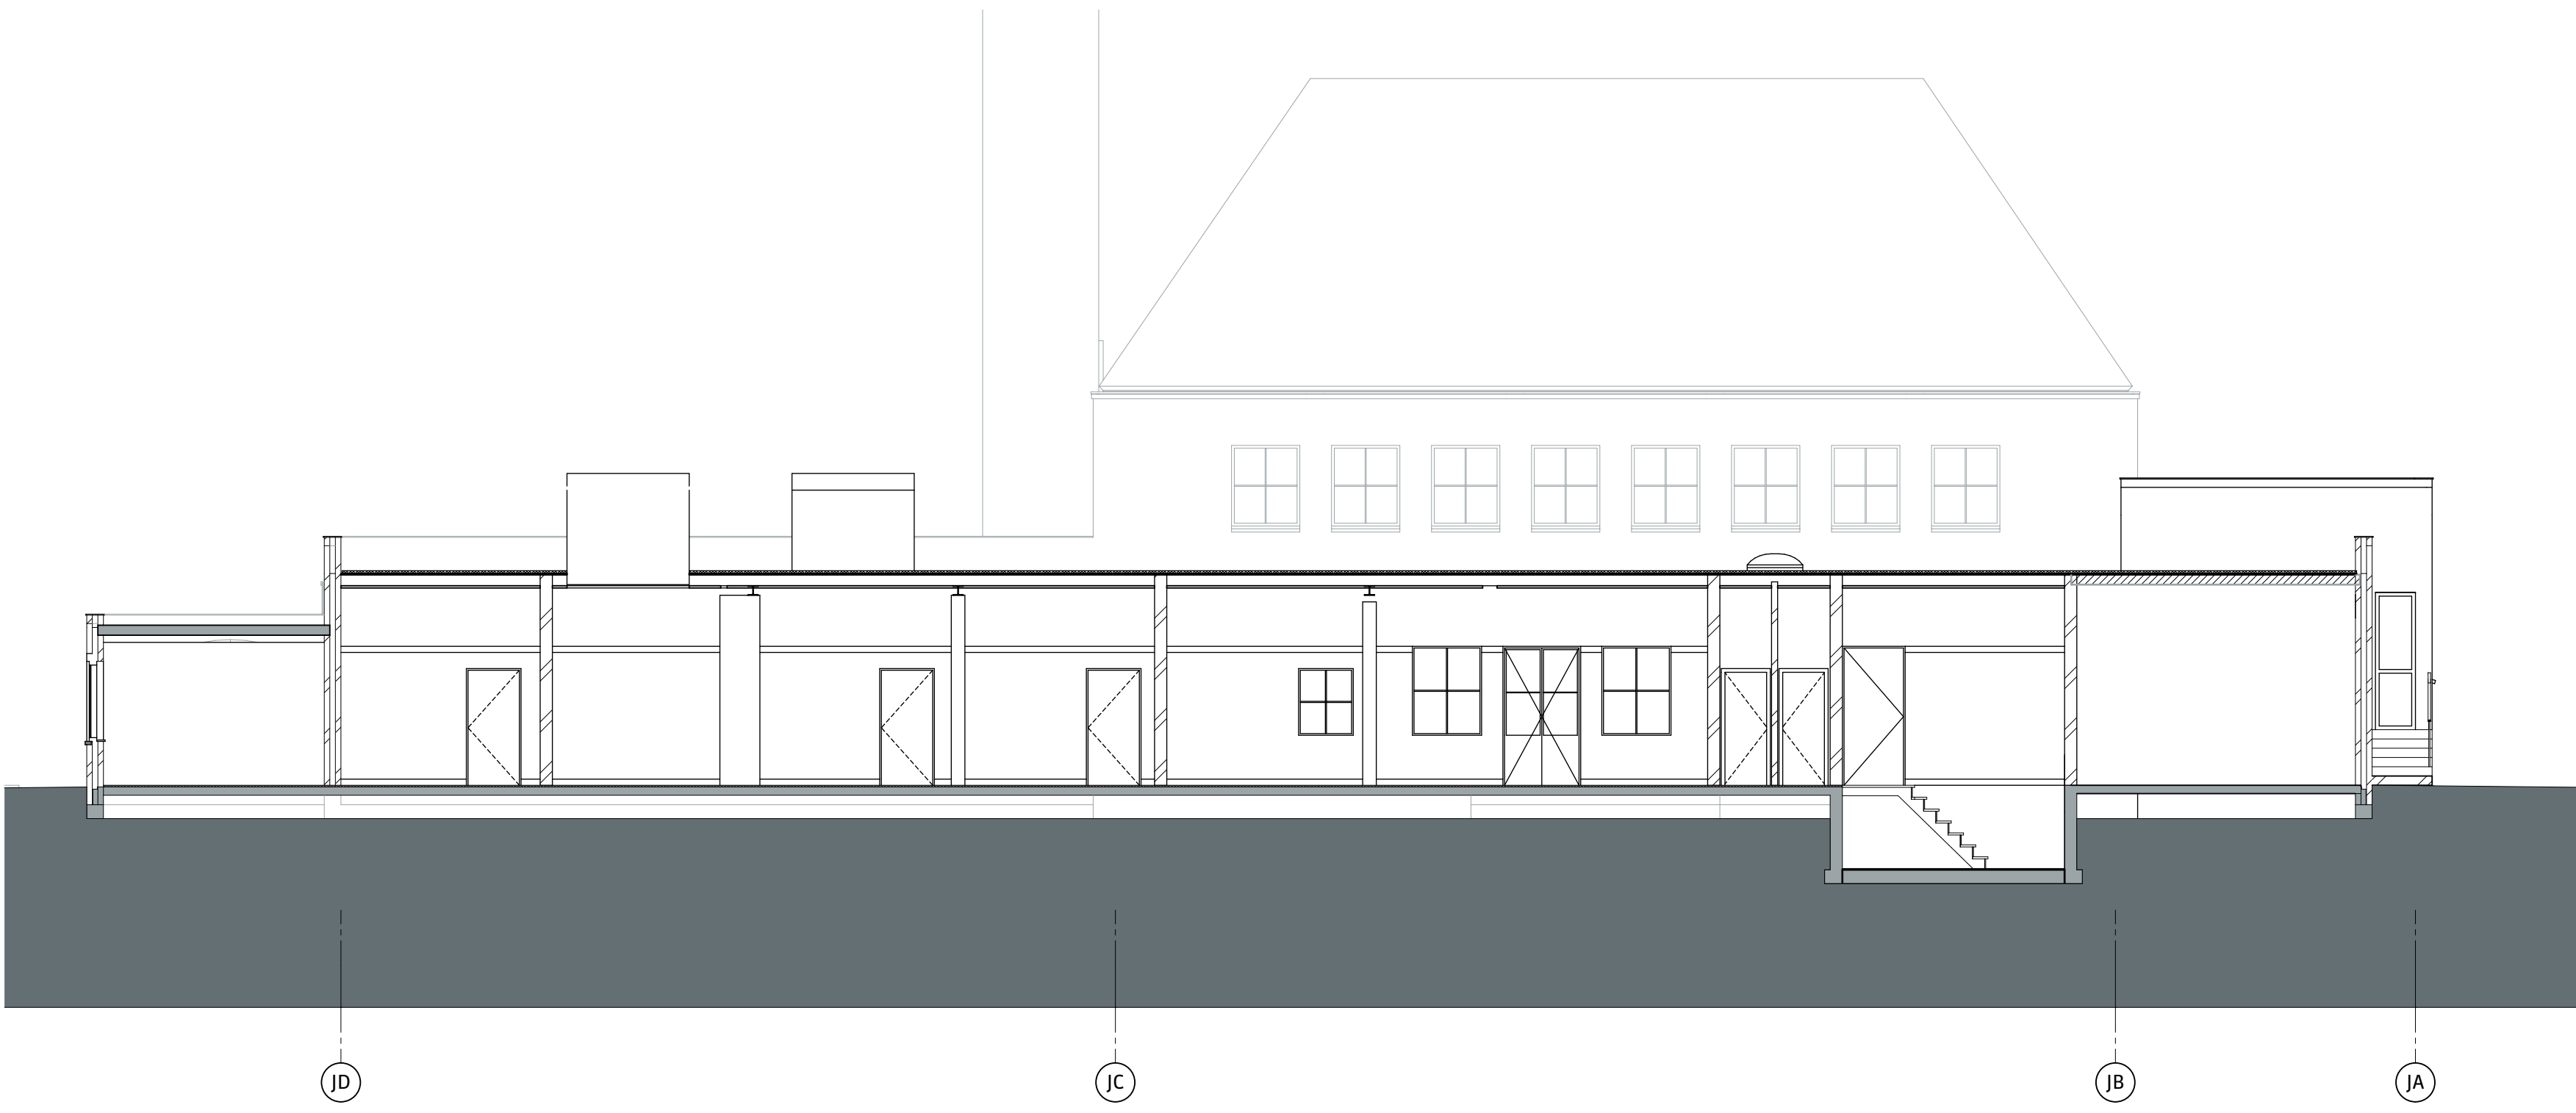

Doorsnede F-F

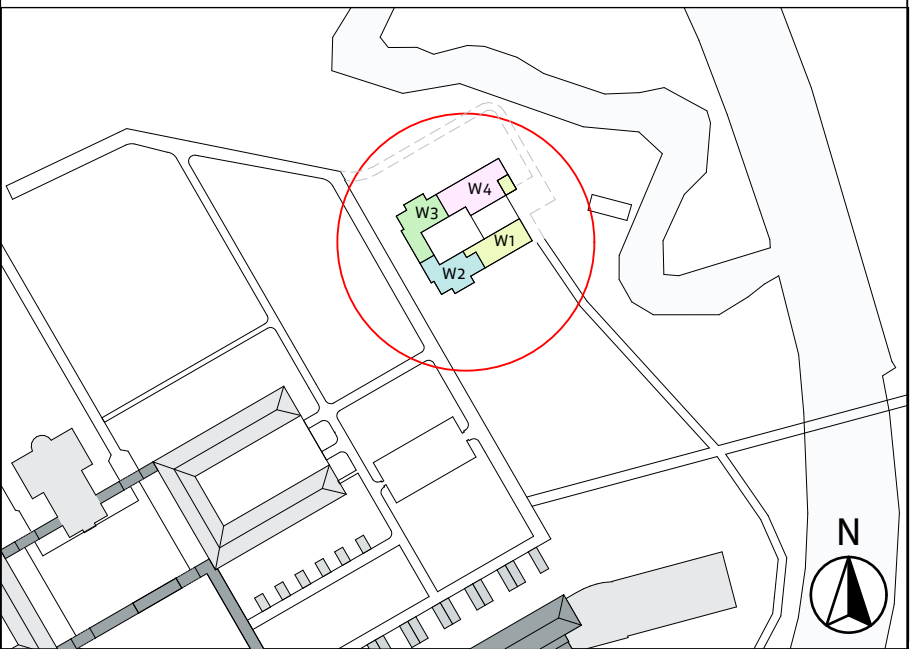

versie opmerkingen
a

alle maten in het werk te controleren
riens architects
Jan van Polanenlaan 26B | 4811 KM Breda
Postbus 1069 | 4801 BB Breda
T +31 (0)76 523 93 20
info@riensarchitecten.nl
www.riensarchitecten.nl

opdrachtgever
CPO Ketelhuis Breda
project
CPO Ketelhuis Breda
onderwerp
Bestaand Doorsneden
gebruik
vormaat
A0
ontwerp
MS
paraf
1:100
datum
04-10-2019
fase
omgevingsvergunning
projectnummer
19022B
tekennummer/versie
D0vb.130/a