




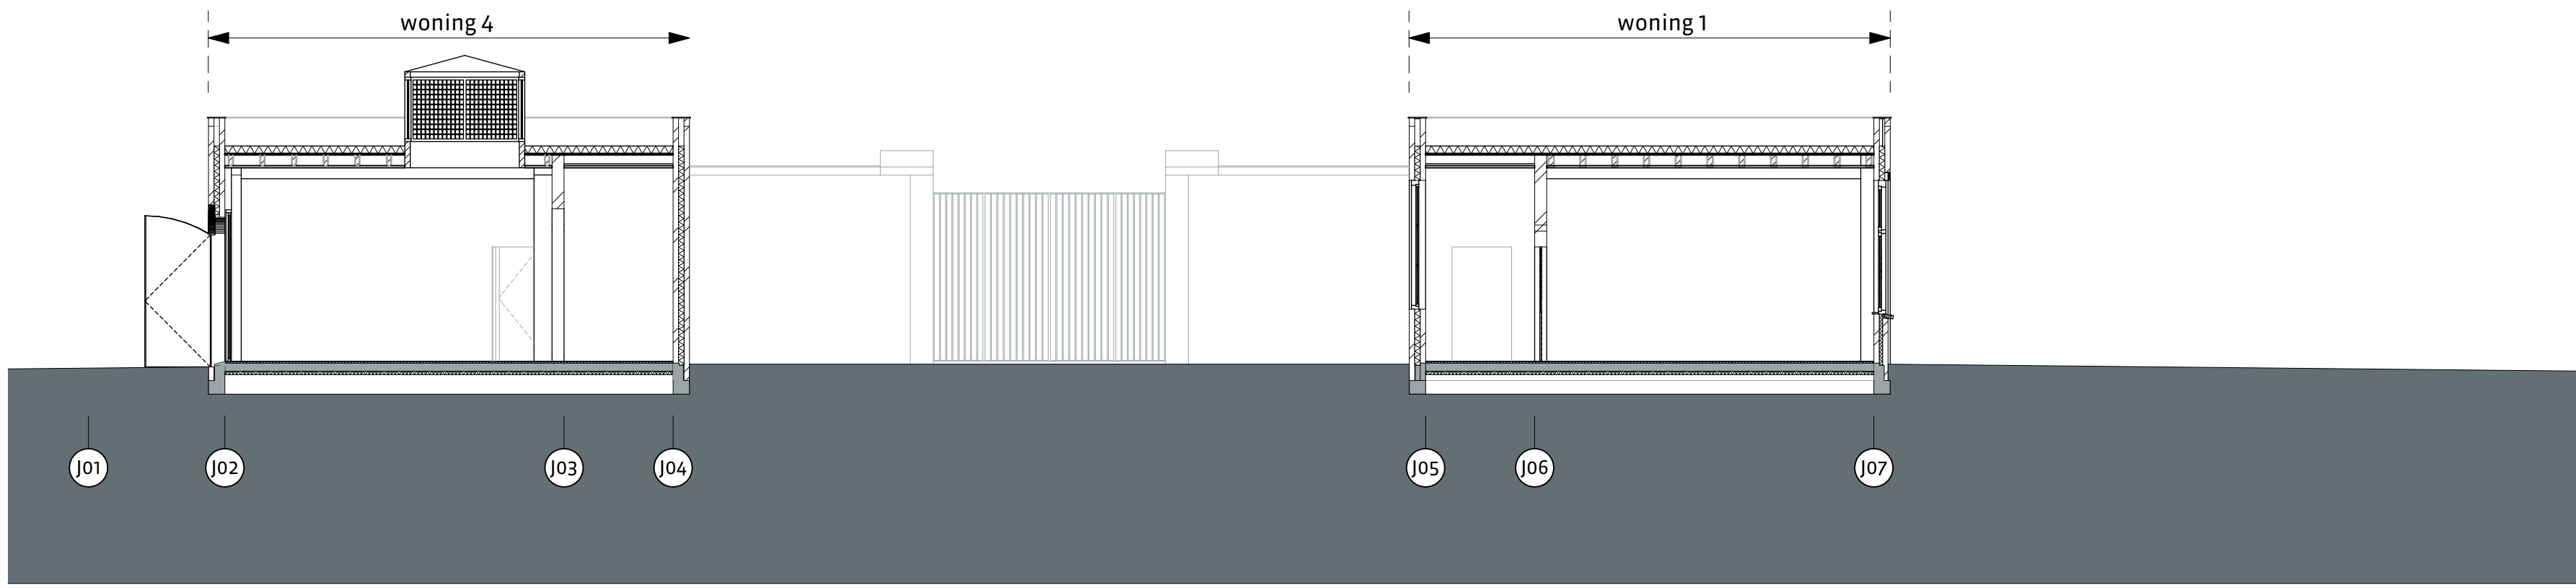



Doorsnede A-A

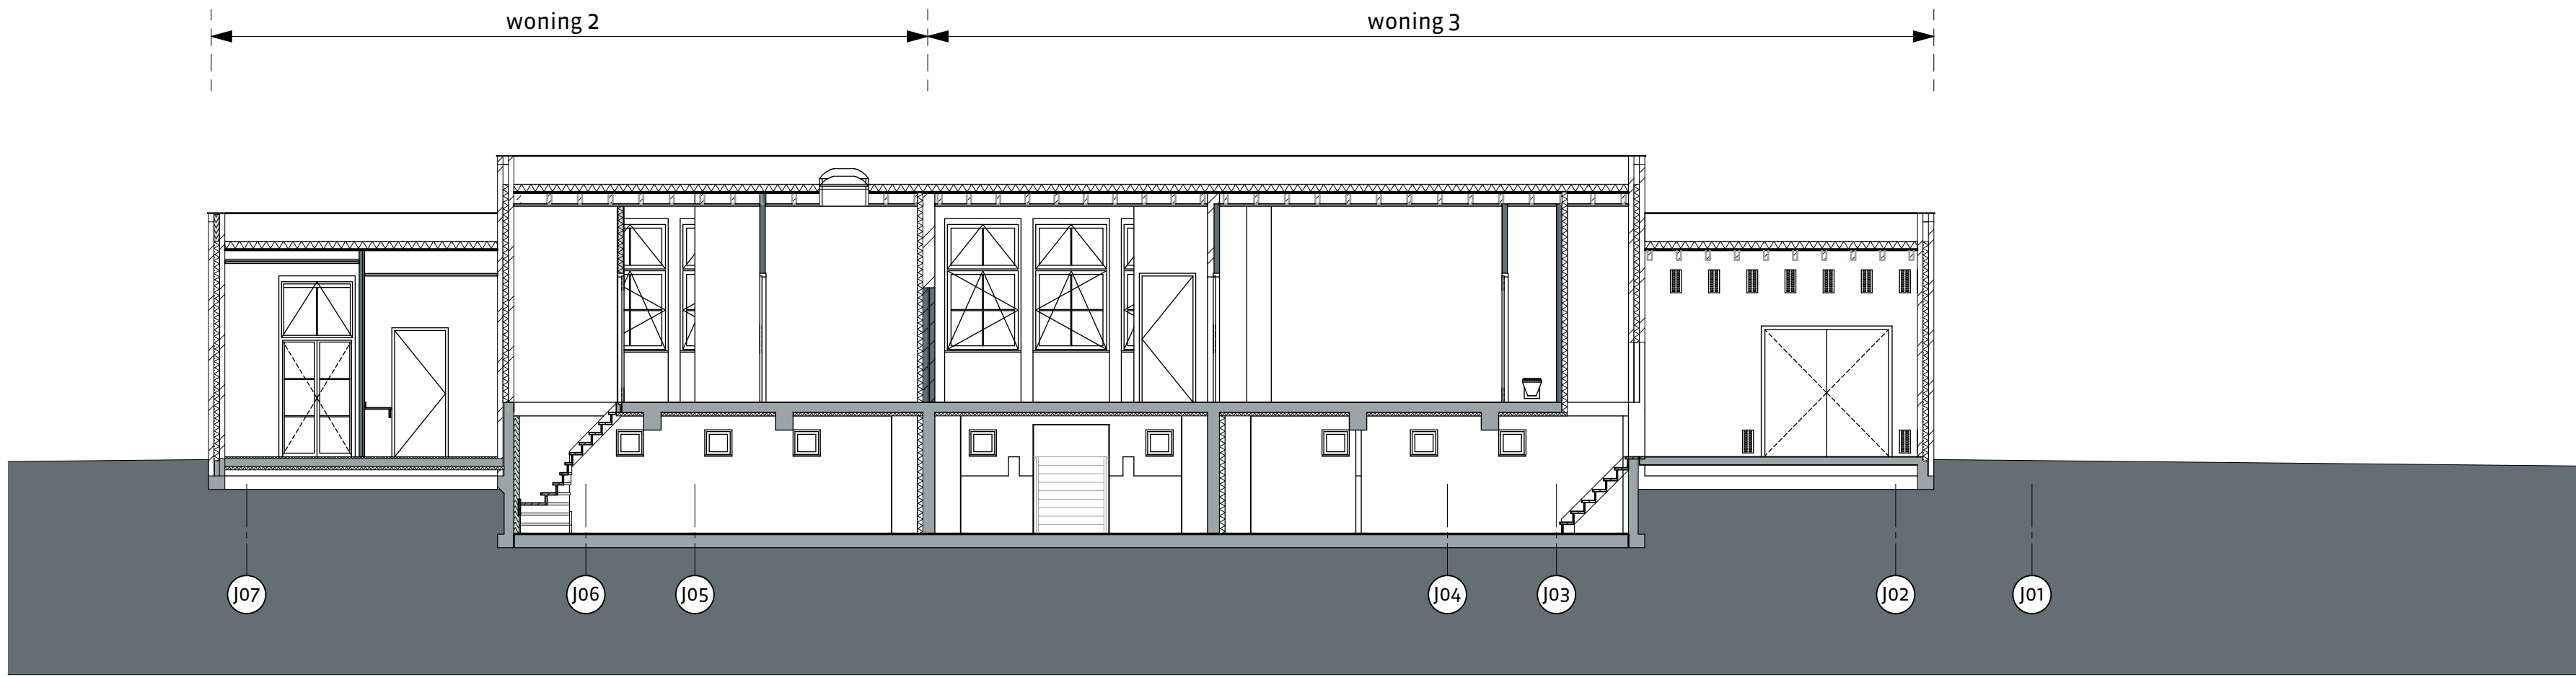

Doorsnede C-C

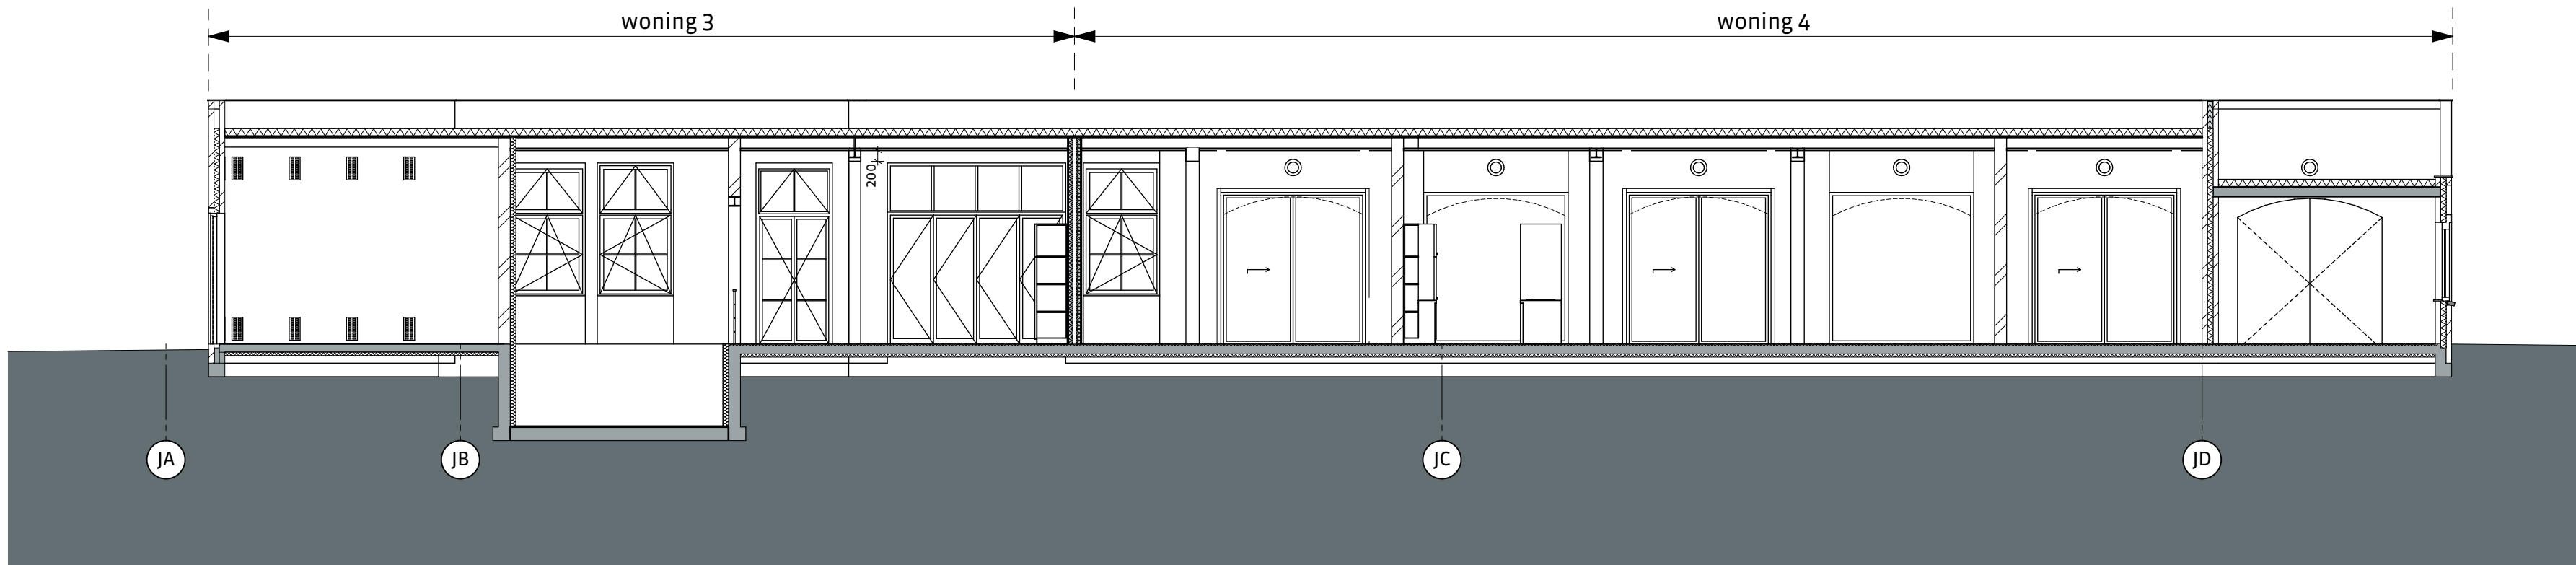

Doorsnede E-E

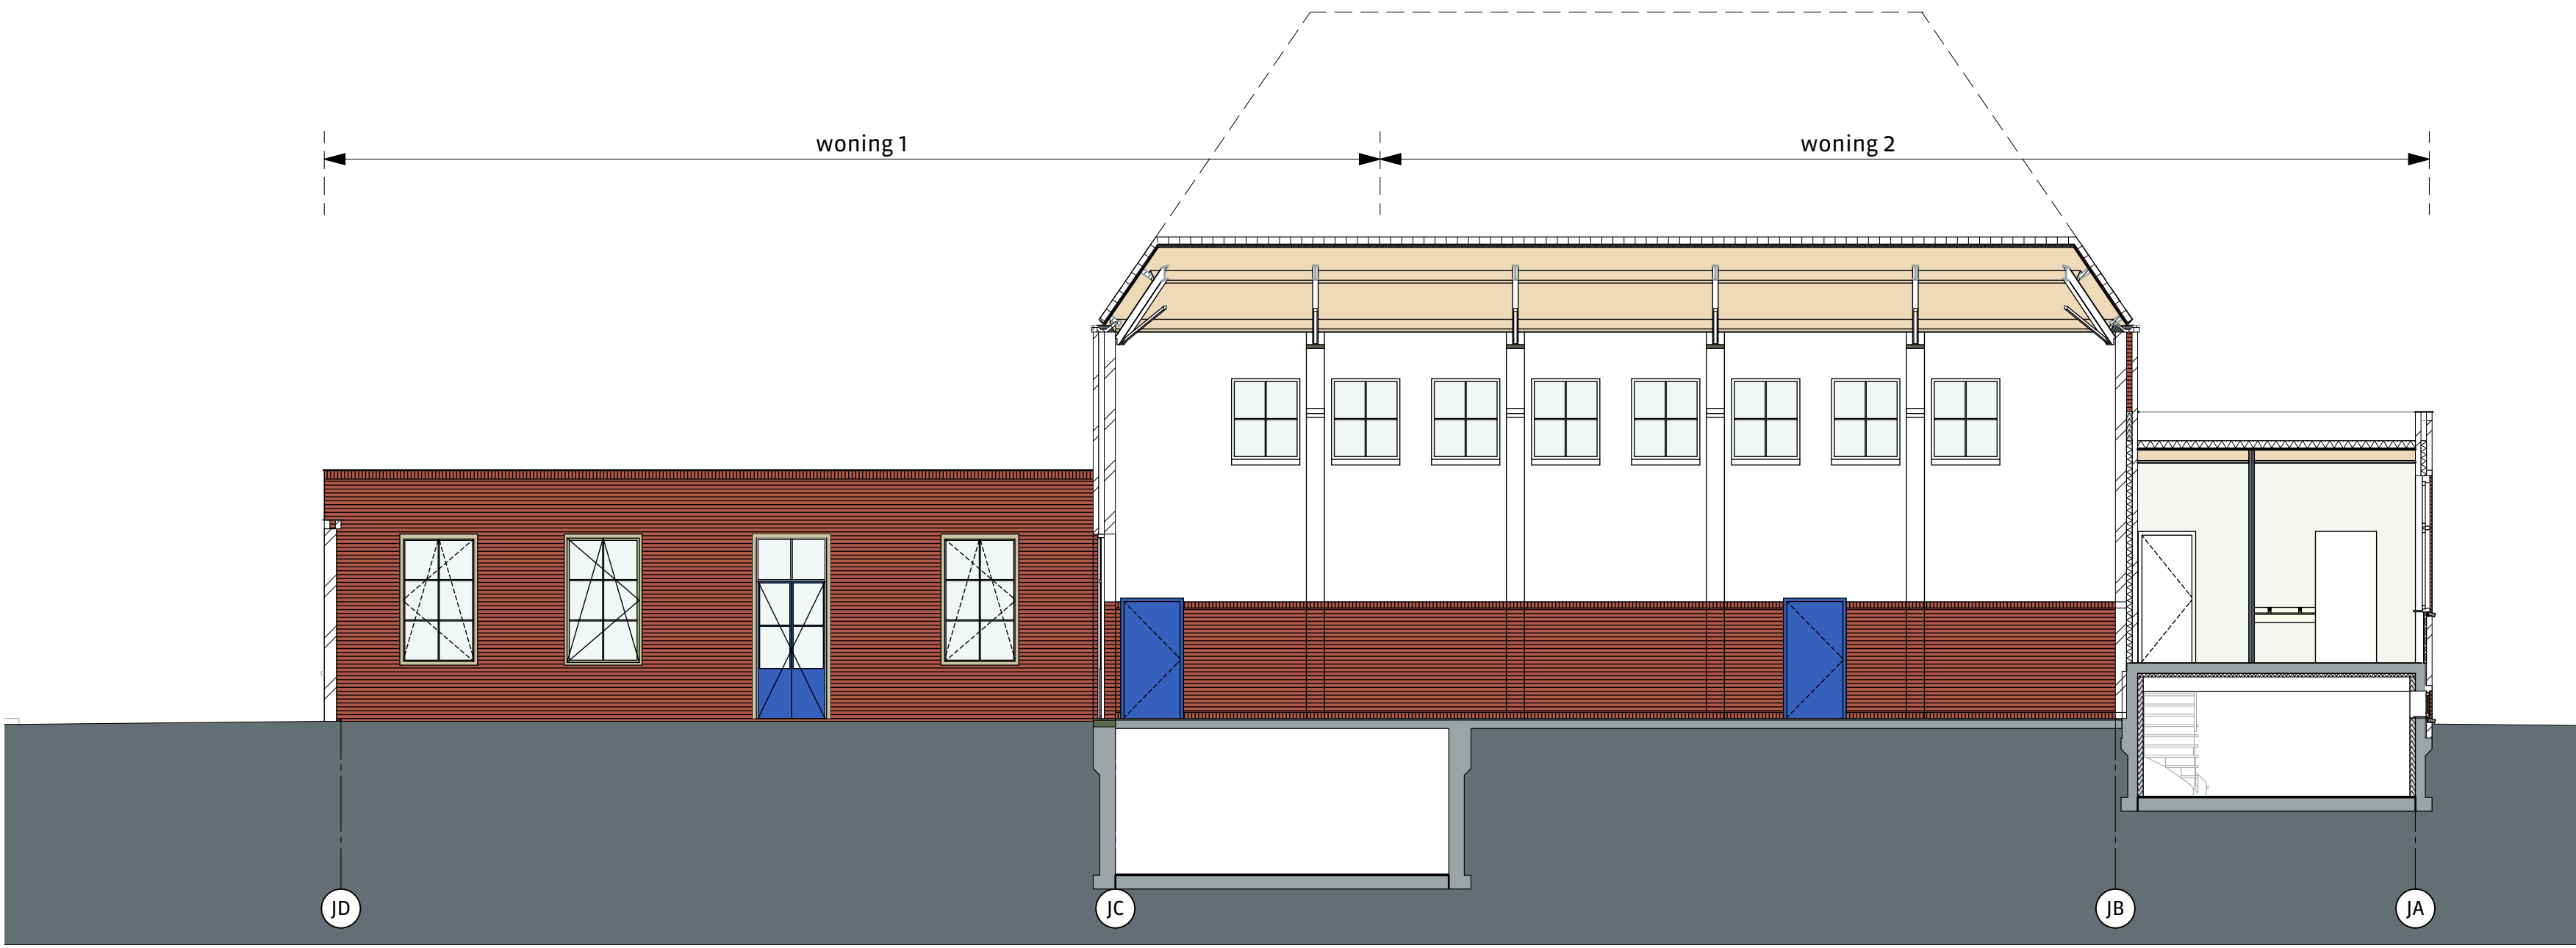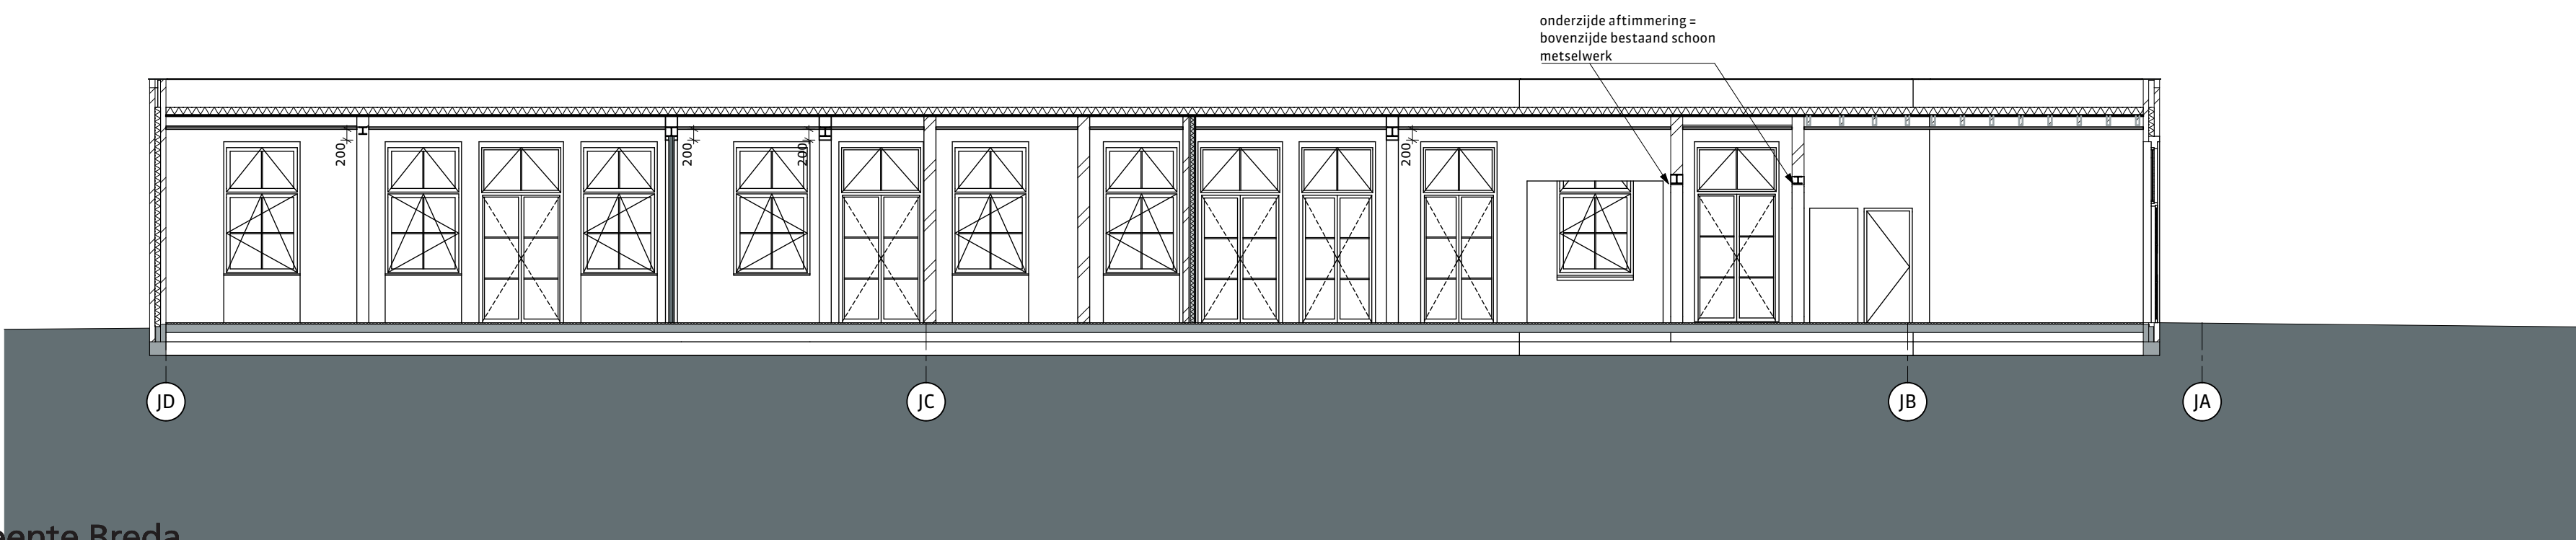


Doorsnede B-B



Doorsnede D-D



Doorsnede F-F

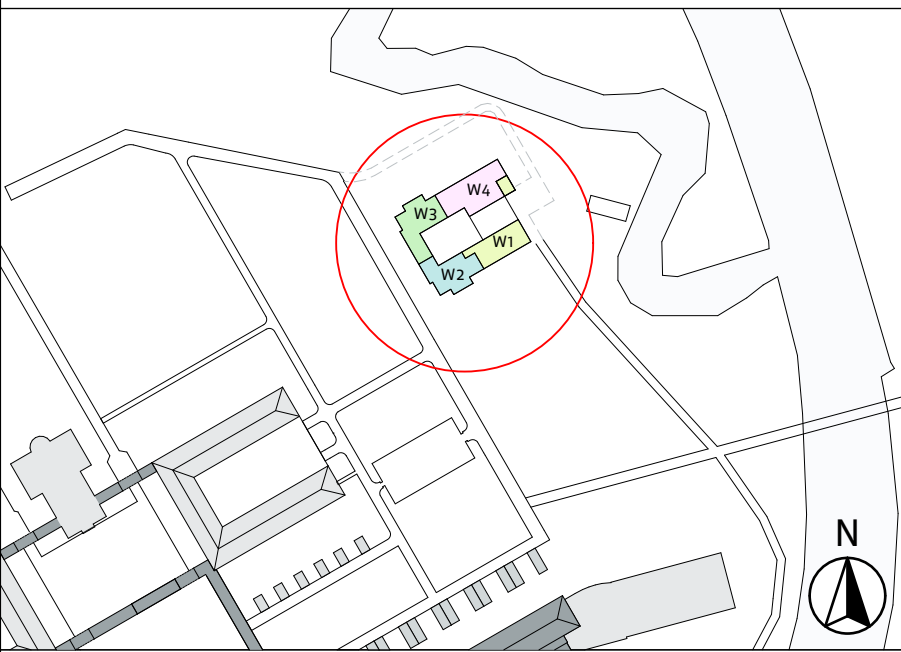

VERSIE		OPMERKINGEN	
b			
OPDRACHTGEVER			
CPO Ketelhuis Breda			
PROJECT			
CPO Ketelhuis Breda		 Jan van Polanenakade 26B 4811 KM Breda T +31 76 52 393 20 info@rienks.nl www.rienks.nl	
ONDERWERP			
Nieuw Doorsnedes			
PROJECTNUMMER			
19022B		GETEKEND	
		GvdDH	
		FORMAAT	
		A0	
TEKENINGNUMMER/VERSIE		ONTWERP	
Dov .n.130/b		MS	
		SCHAAL	
		1:100	
DATUM		STATUS	
06-12-2019		definitief	
FASE			
omgevingsvergunning			



Jan van Polanenkaade 24B
4811 KA Breda
T +31 76 52 393 20
info@riens.nl
www.riens.nl