



CPO Ketelhuis Breda

principe details



Gemeente Breda

Bijlage bij besluit

DOVn.150

72019-005444 -V01

19022B

06-12-2019

V en L



projectnummer
19022B
tekeningnummer
DOvn.150

projectnaam
CPO Ketelhuis
plaats
Breda

inhoudsopgave

06-12-2019

Detailnr.	Datum	Omschrijving
		voorblad
inhoudsopgave	06-12-2019	
overzicht	06-12-2019	overzicht profilering aluminium buitenkozijnen
aanzicht 1	06-12-2019	pui bestaand
aanzicht 2	06-12-2019	pui origineel
aanzicht 3	06-12-2019	pui bestaand
aanzicht 4	06-12-2019	pui nieuw
V01	06-12-2019	onderdetail nieuw raam
V02	06-12-2019	bovendetail nieuw raam
V03	06-12-2019	onderdetail nieuwe deur
V04	06-12-2019	bovendetail nieuwe deur
H01	06-12-2019	zijdetail nieuw raam
H02	06-12-2019	zijdetail nieuw deur
H05	06-12-2019	achterzetraam nieuw
H06	06-12-2019	achterzetdeur nieuw
aanzicht 5	06-12-2019	vertikaal detail schuifpui
V05	06-12-2019	vertikaal detail voordeur
H03	06-12-2019	zijdetail nieuw deur
schuifpui	06-12-2019	aanzicht schuifpui nieuw
V06	06-12-2019	vertikaal detail schuifpui
V07	06-12-2019	boven detail schuifpui
H04	06-12-2019	horizontaal detail schuifpui
V08	06-12-2019	lichtstraat woning 3



projectnummer
19022B
tekeningnummer
DOvn.150

projectnaam
CPO Ketelhuis
plaats
Breda

omschrijving
**overzicht profilering aluminium
buitenkozijnen**
schaal





overzicht
06-12-2019

Algemeen:

de meest voorkomende vormen
per type zijn aangegeven
exacte breedte, lengte, positie
en invulling zie geveltekeningen



te slopen metselwerk

 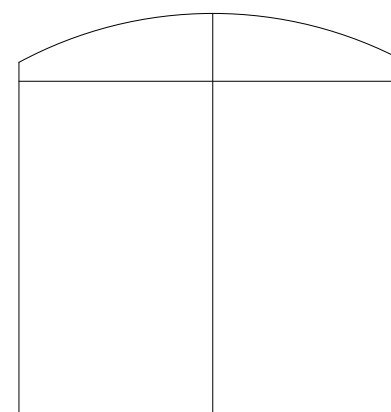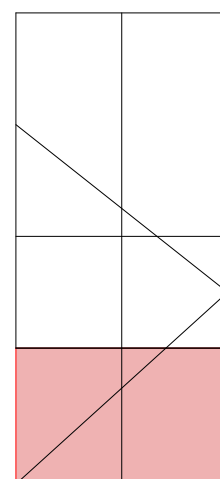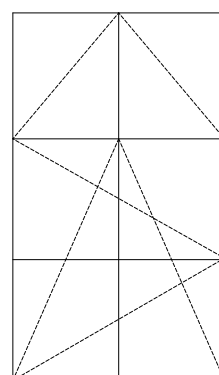

type A

bestaande pui handhaven

bestaand

type B

nieuw aluminium kozijn
in bestaand houten stelkozijn

renovatie profiel

type C

nieuw aluminium kozijn
in nieuw/uit te breiden
houten stelkozijn

renovatie profiel

type D

nieuw aluminium kozijn
in nieuw stelkozijn
met triple beglazing

vlak profiel

type E
(toegangsdeur woning 2,3, en 4)

nieuw aluminium kozijn
in nieuw stelkozijn
met stalen kader

vlak profiel




projectnummer
19022B
tekeningnummer
DOvn.150

projectnaam
CPO Ketelhuis
plaats
Breda

omschrijving
pui bestand
schaal
1:15

aanzicht 1

06-12-2019

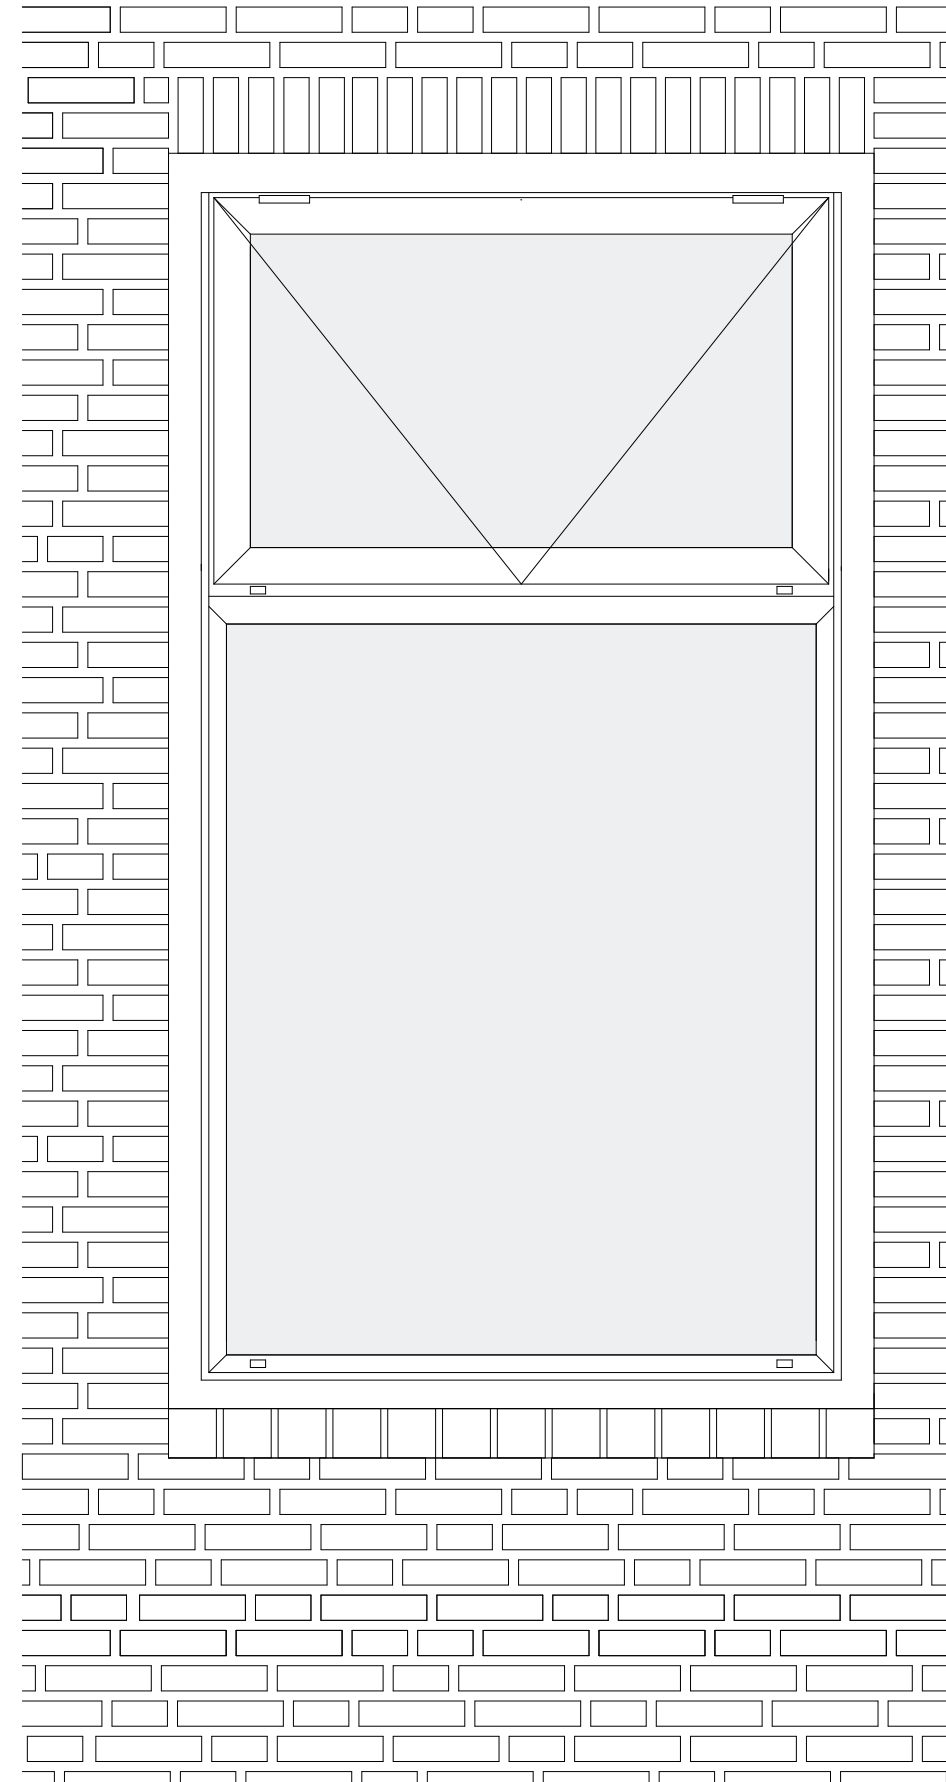



projectnummer
19022B
tekeningnummer
DOvn.150

projectnaam
CPO Ketelhuis
plaats
Breda

omschrijving
pui origineel
schaal

aanzicht 2

06-12-2019





projectnummer
19022B
tekeningnummer
DOvn.150

projectnaam
CPO Ketelhuis
plaats
Breda

omschrijving
pui bestand
schaal
1:15

aanzicht 3

06-12-2019






projectnummer
19022B
tekeningnummer
DOvn.150

projectnaam
CPO Ketelhuis
plaats
Breda

omschrijving
pui nieuw
schaal
1:15

aanzicht 4

06-12-2019

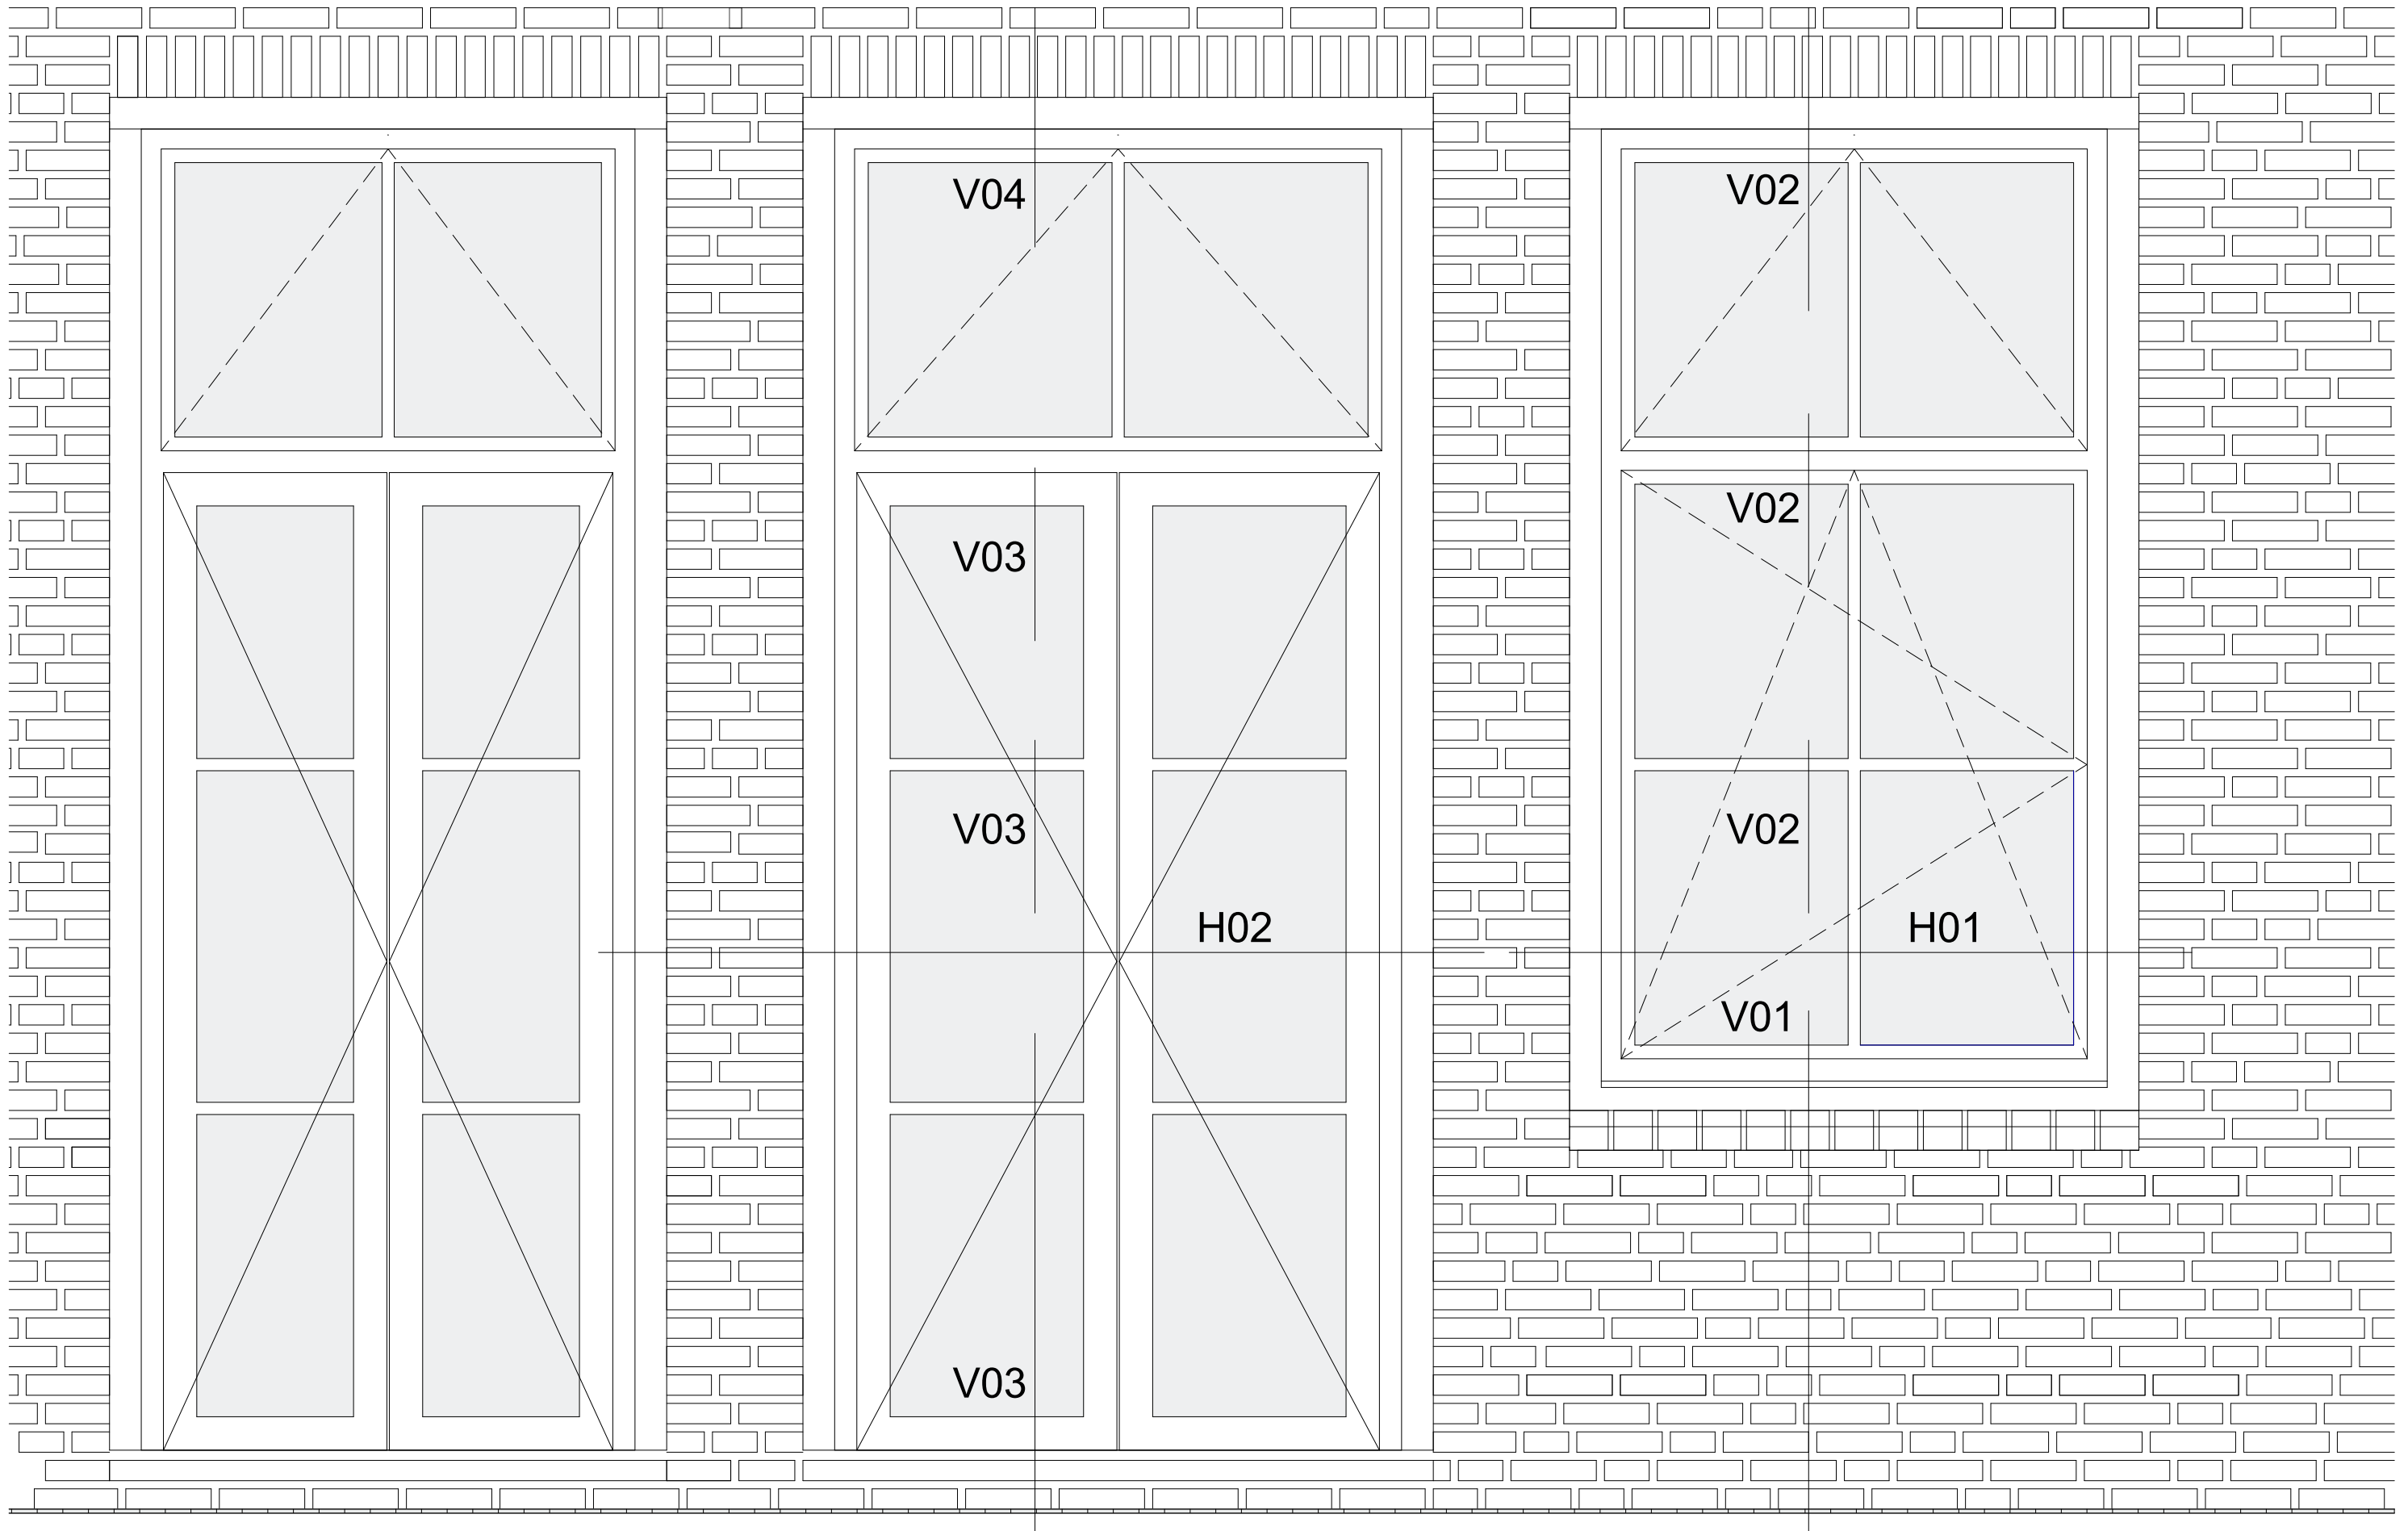




projectnummer
19022B
tekeningnummer
DOvn.150

projectnaam
CPO Ketelhuis
plaats
Breda

omschrijving
onderdetail nieuw raam
schaal
1:5

V01

06-12-2019

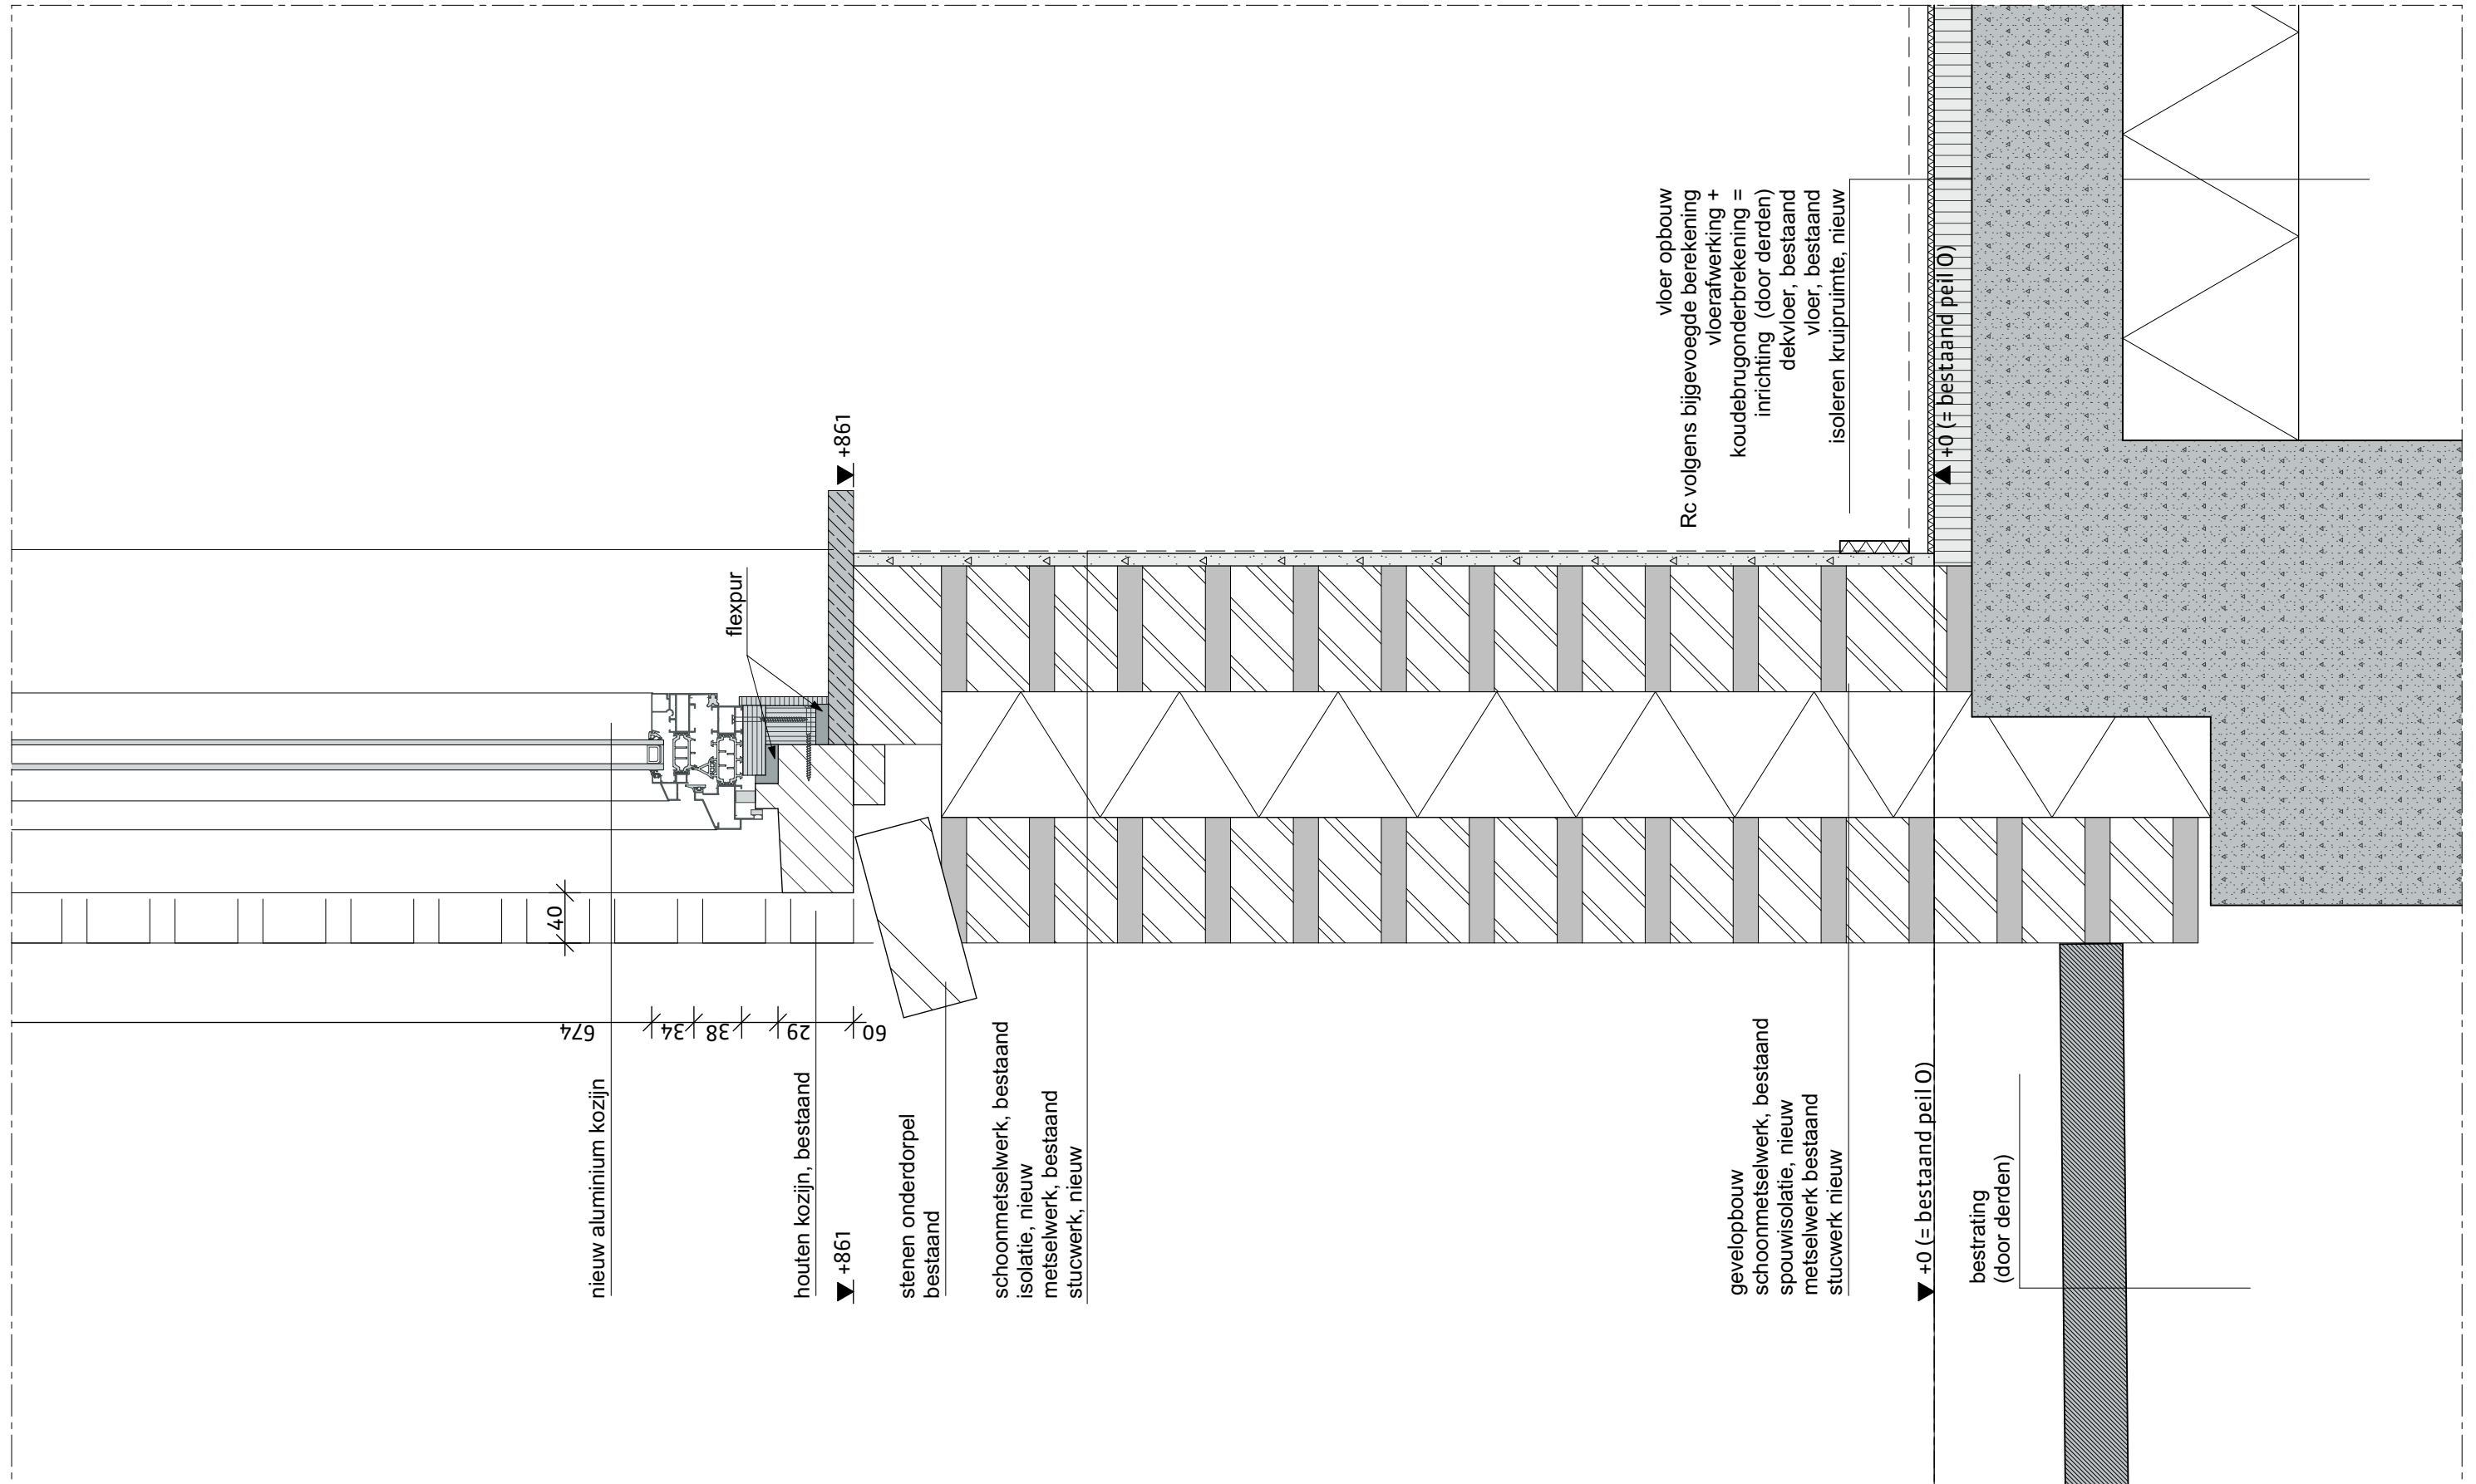




projectnummer
19022B
tekeningnummer
DOvn.150

projectnaam
CPO Ketelhuis
plaats
Breda

omschrijving
bovendetail nieuw raam
schaal
1:5

V02

06-12-2019

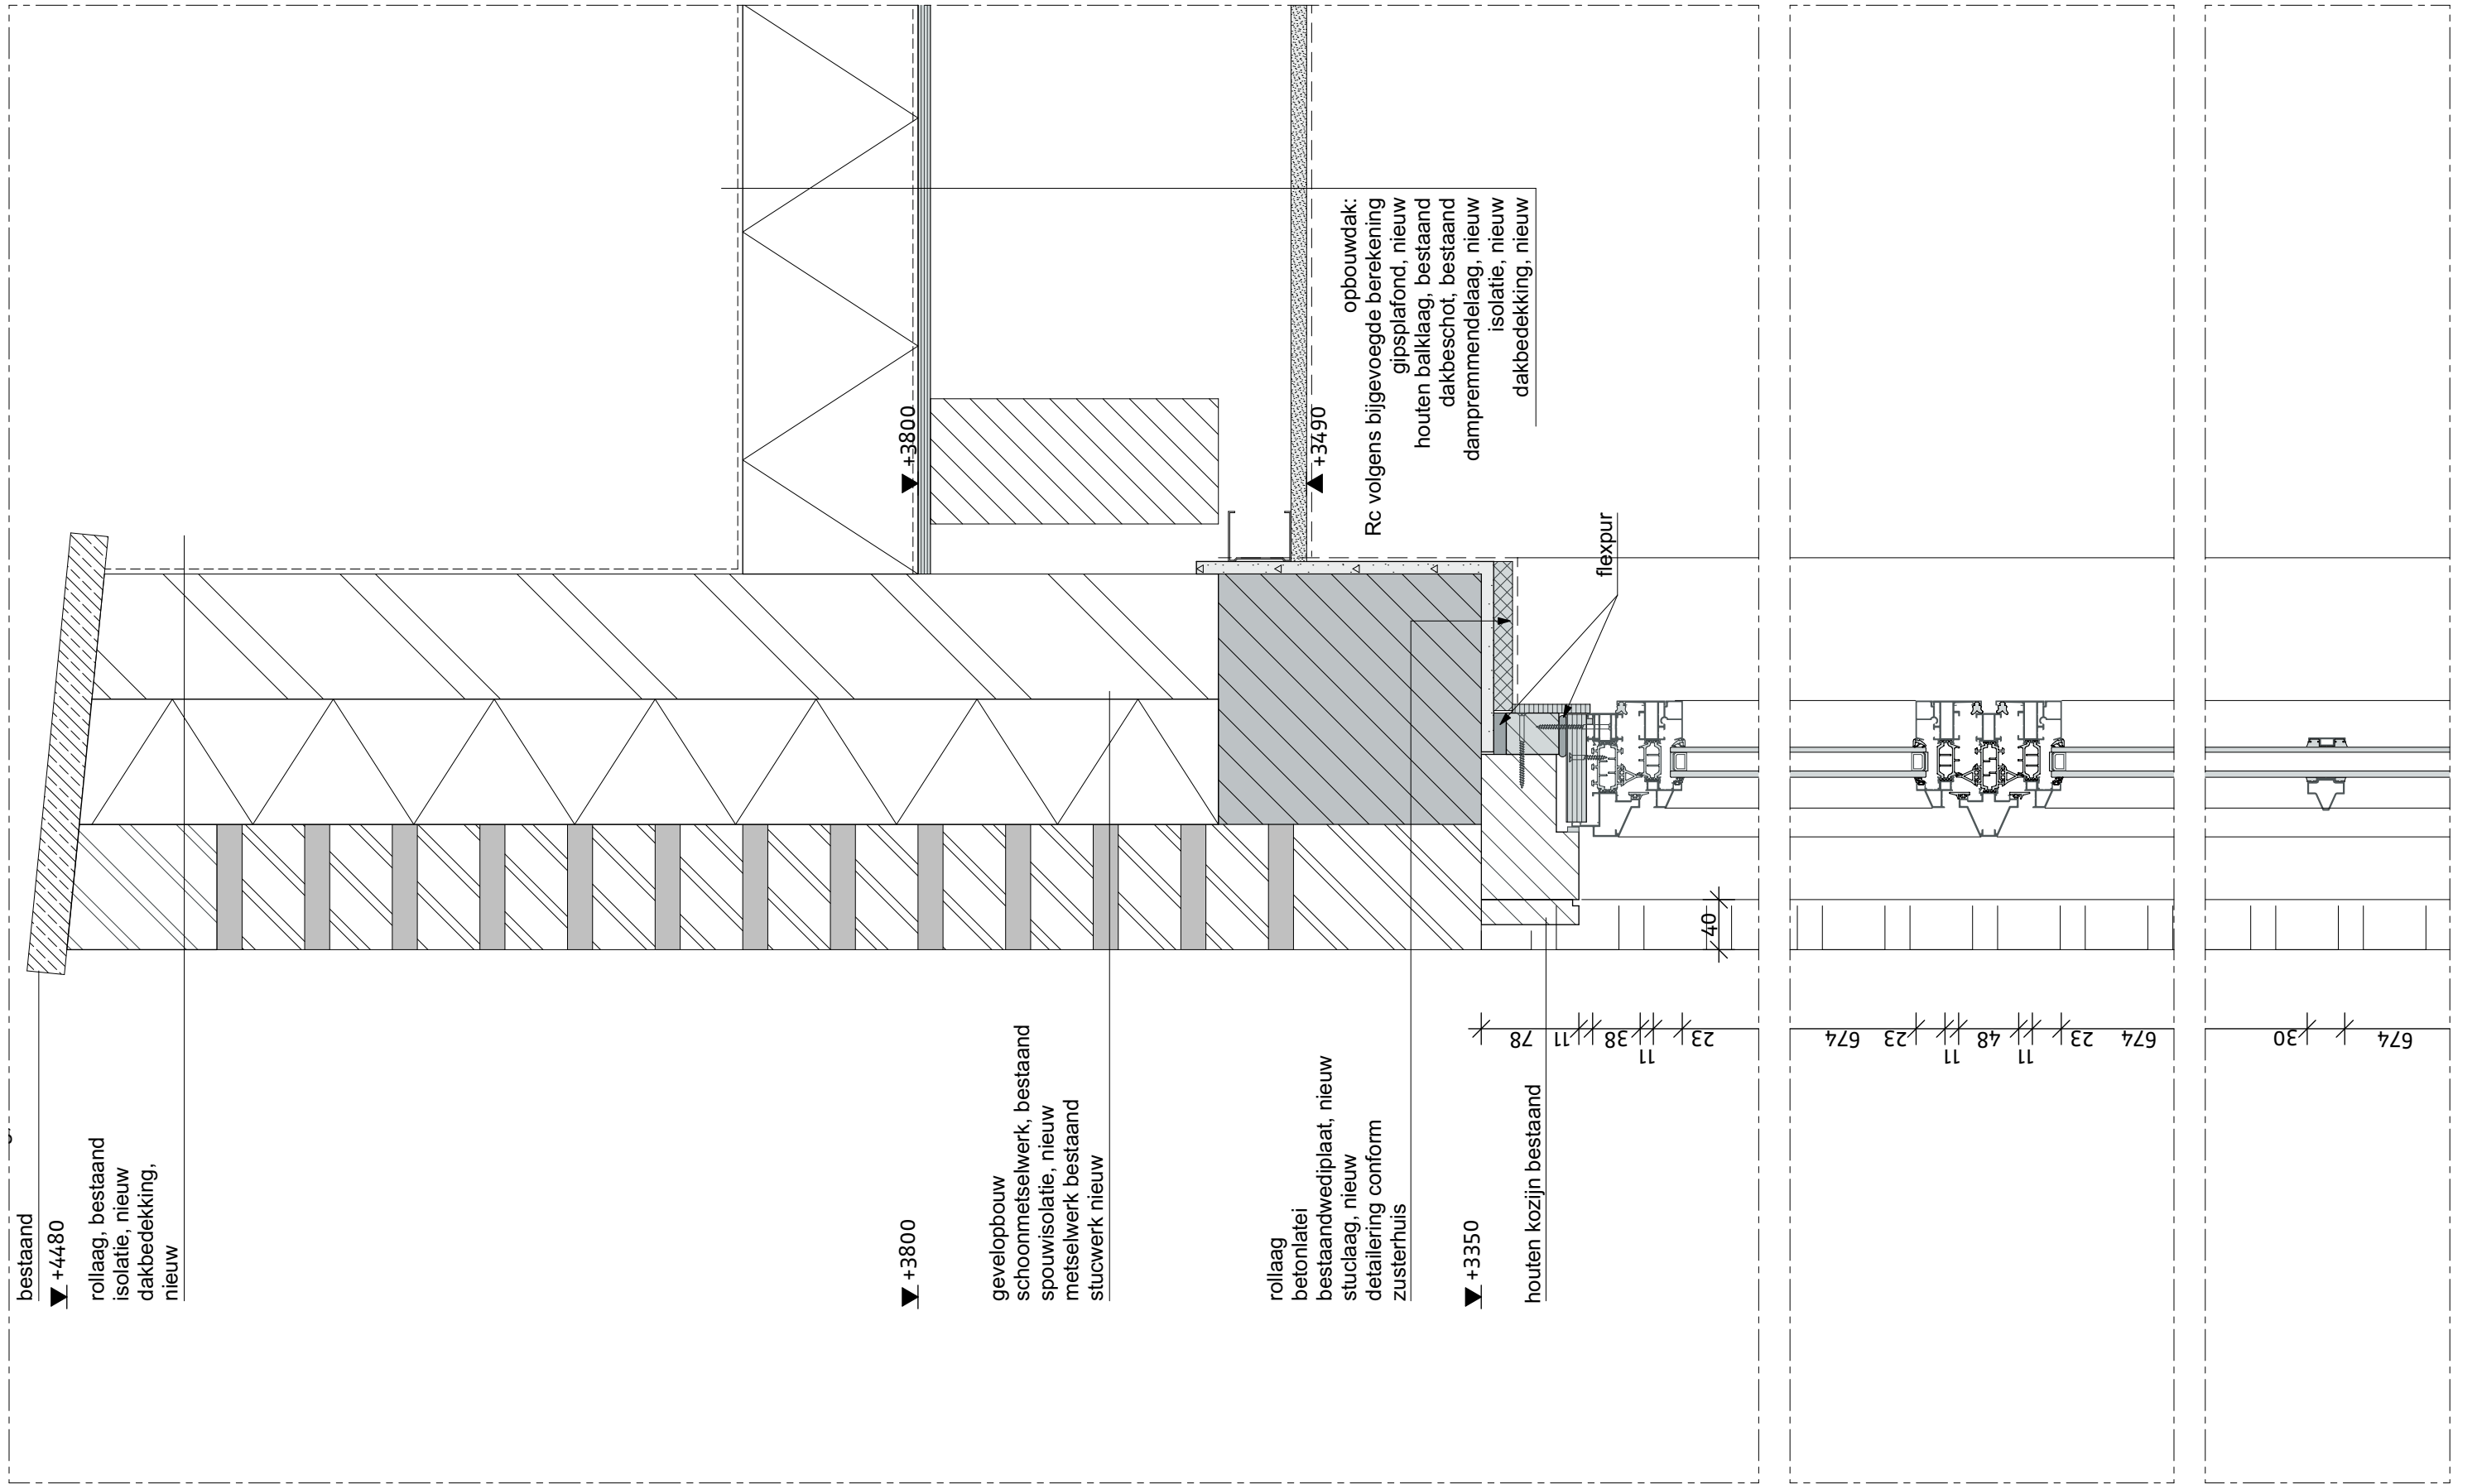




projectnummer
19022B
tekeningnummer
DOvn.150

projectnaam
CPO Ketelhuis
plaats
Breda

omschrijving
onderdetail nieuwe deur
schaal
1:5

V03

06-12-2019

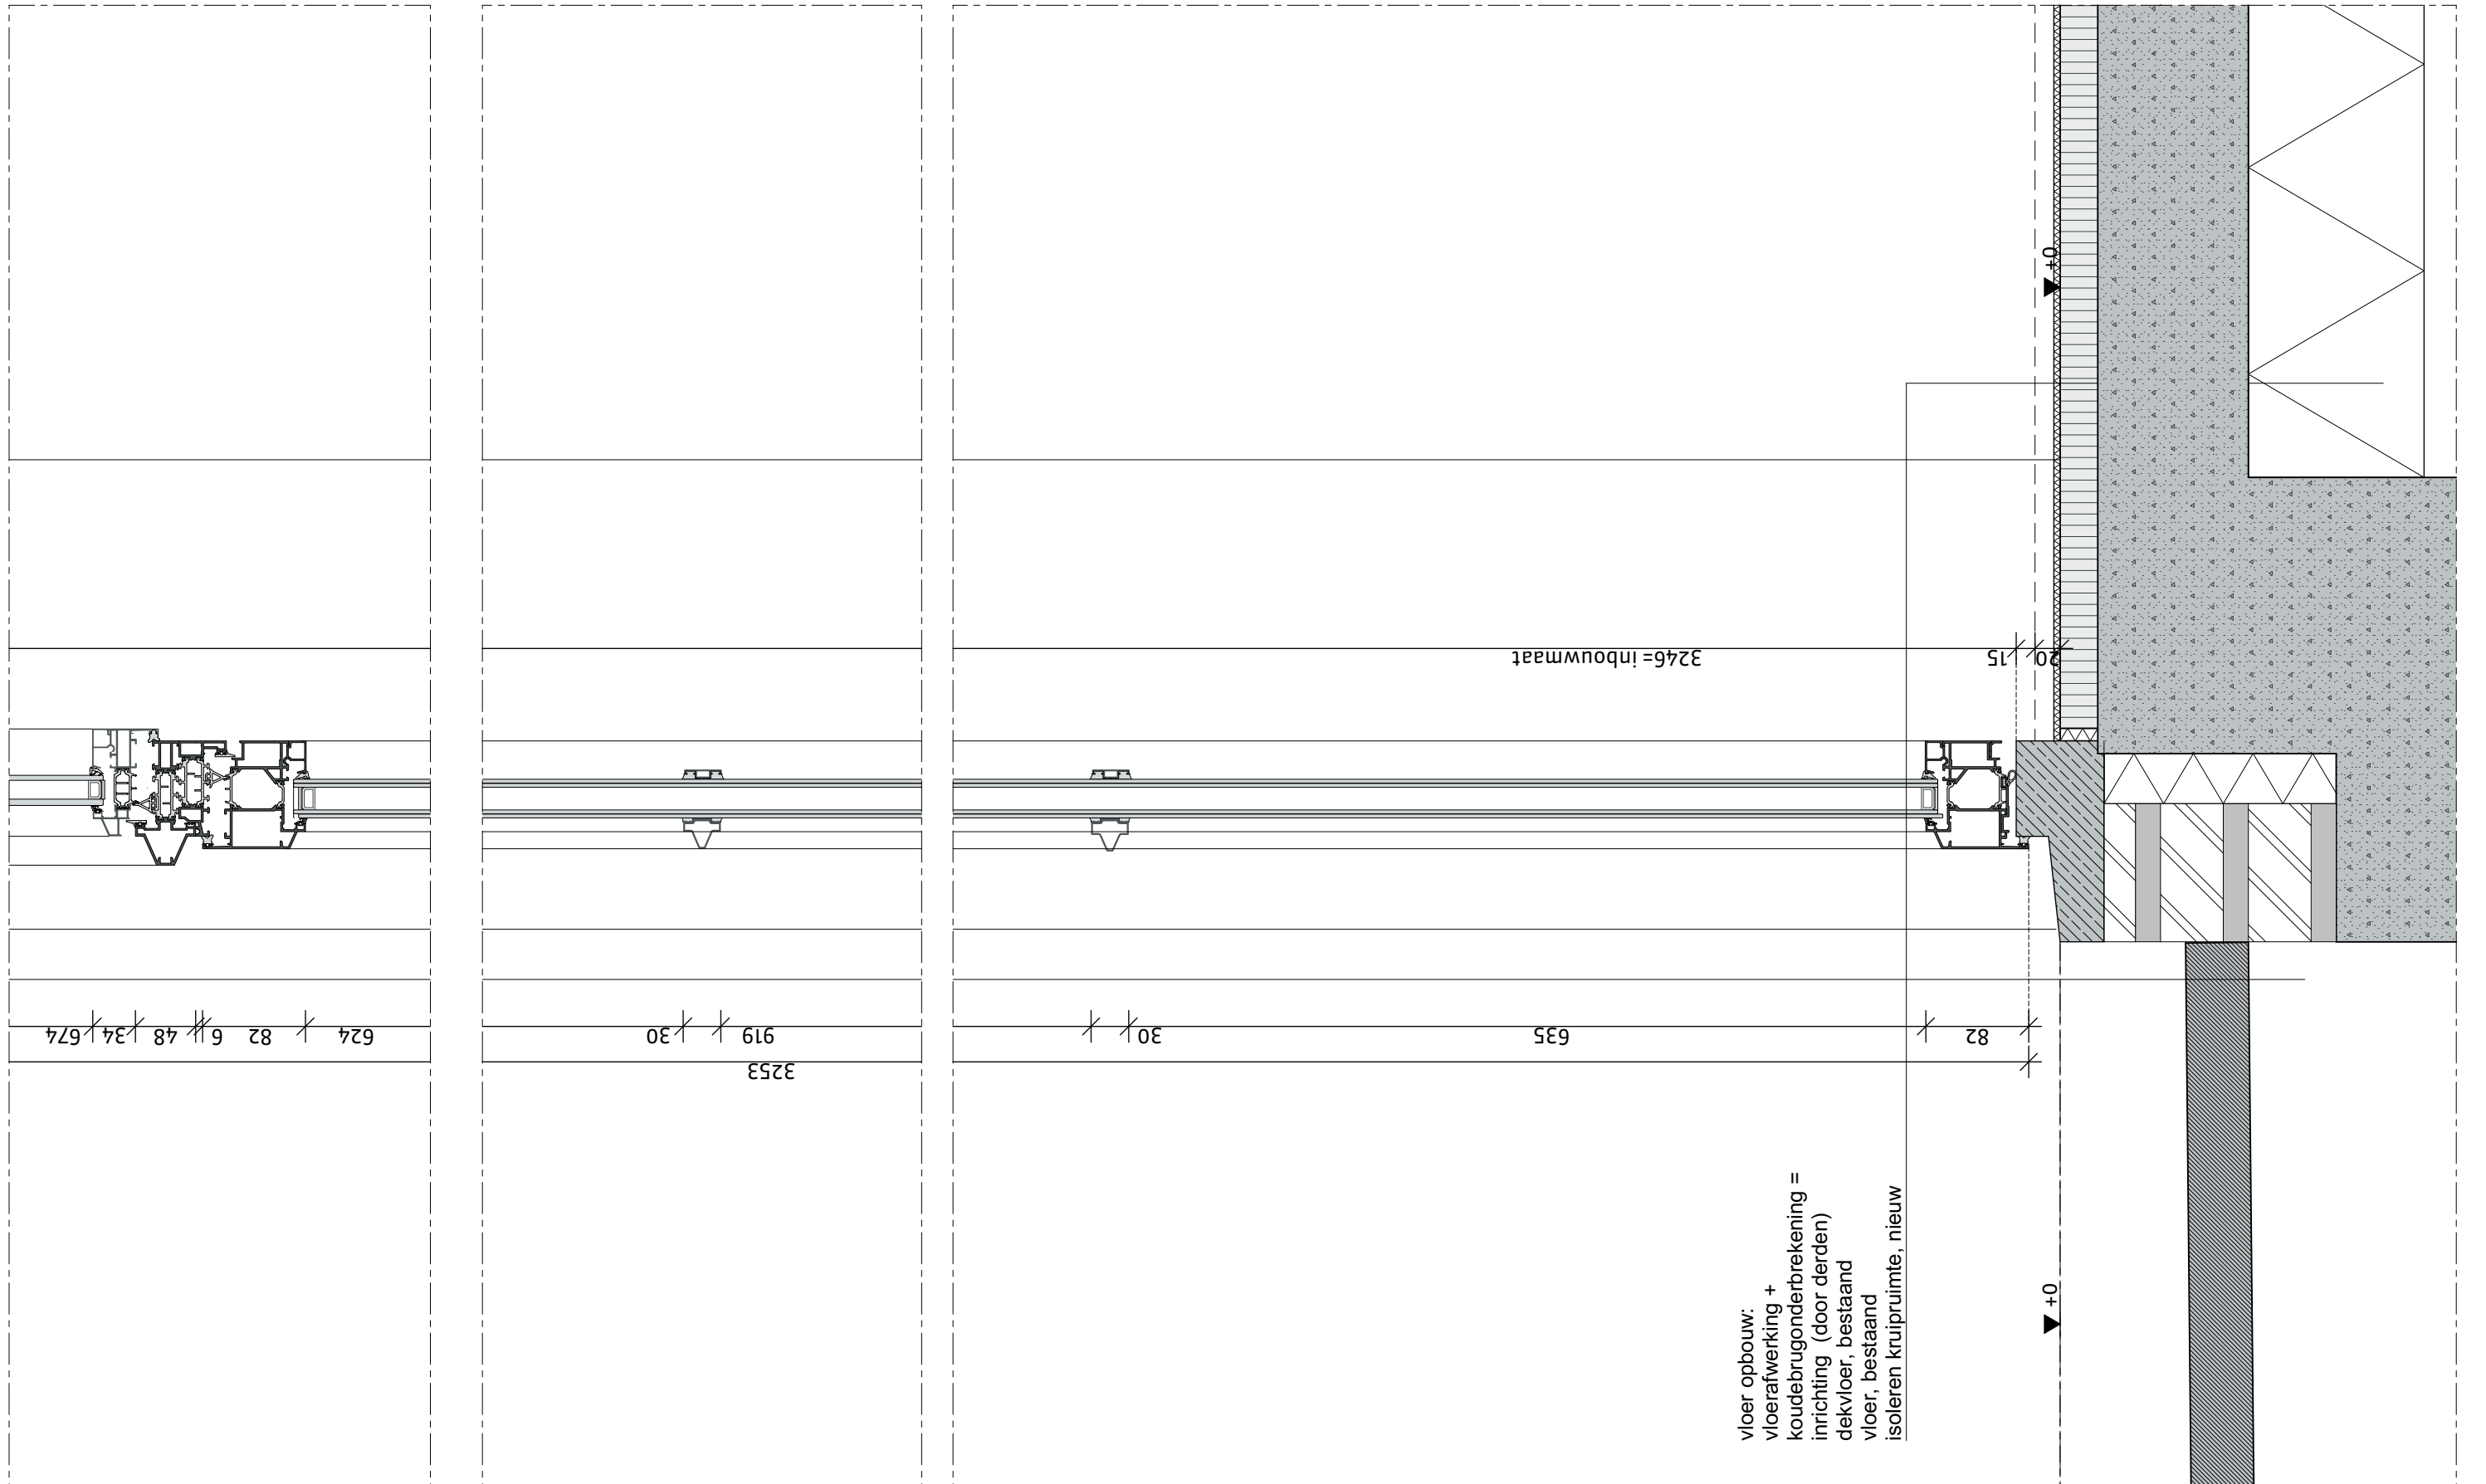




projectnummer
19022B
tekeningnummer
DOvn.150

projectnaam
CPO Ketelhuis
plaats
Breda

omschrijving
bovendetail nieuwe deur
schaal
1:5

V04

06-12-2019

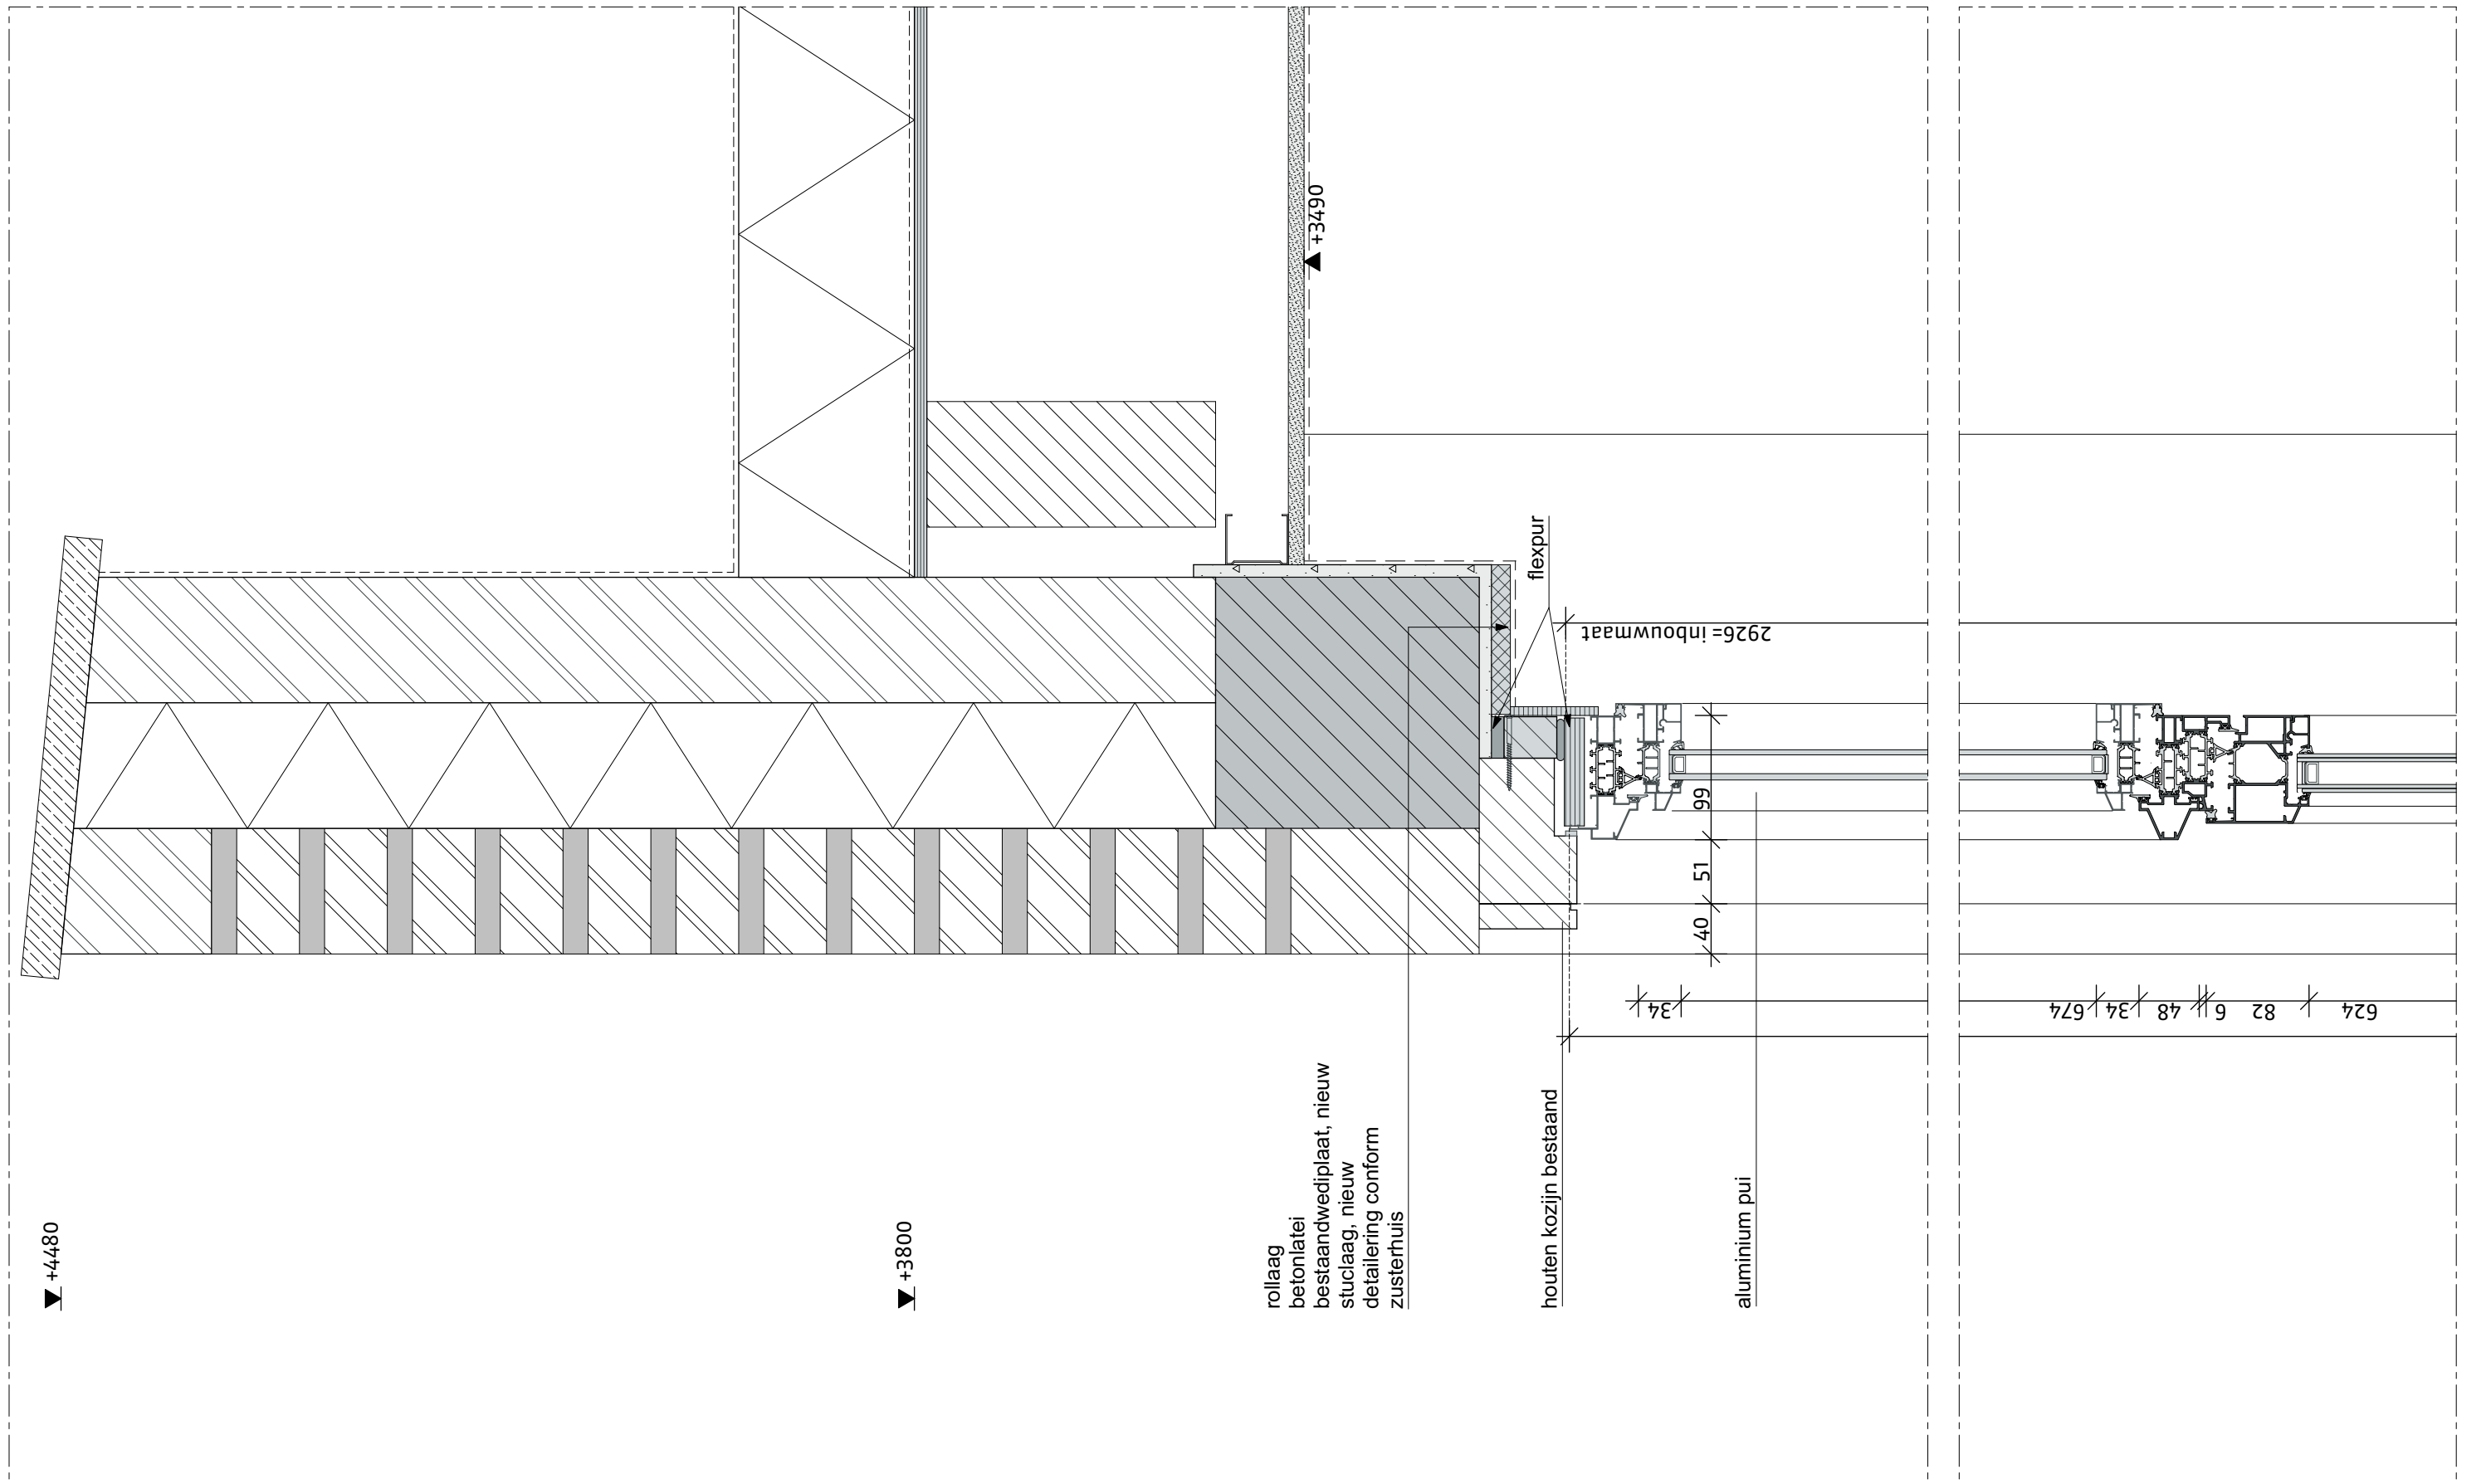



projectnummer
19022B
tekeningnummer
DOvn.150


projectnaam
CPO Ketelhuis
plaats
Breda

omschrijving
zijdetail nieuw raam
schaal
1:5

H01

06-12-2019

-20)

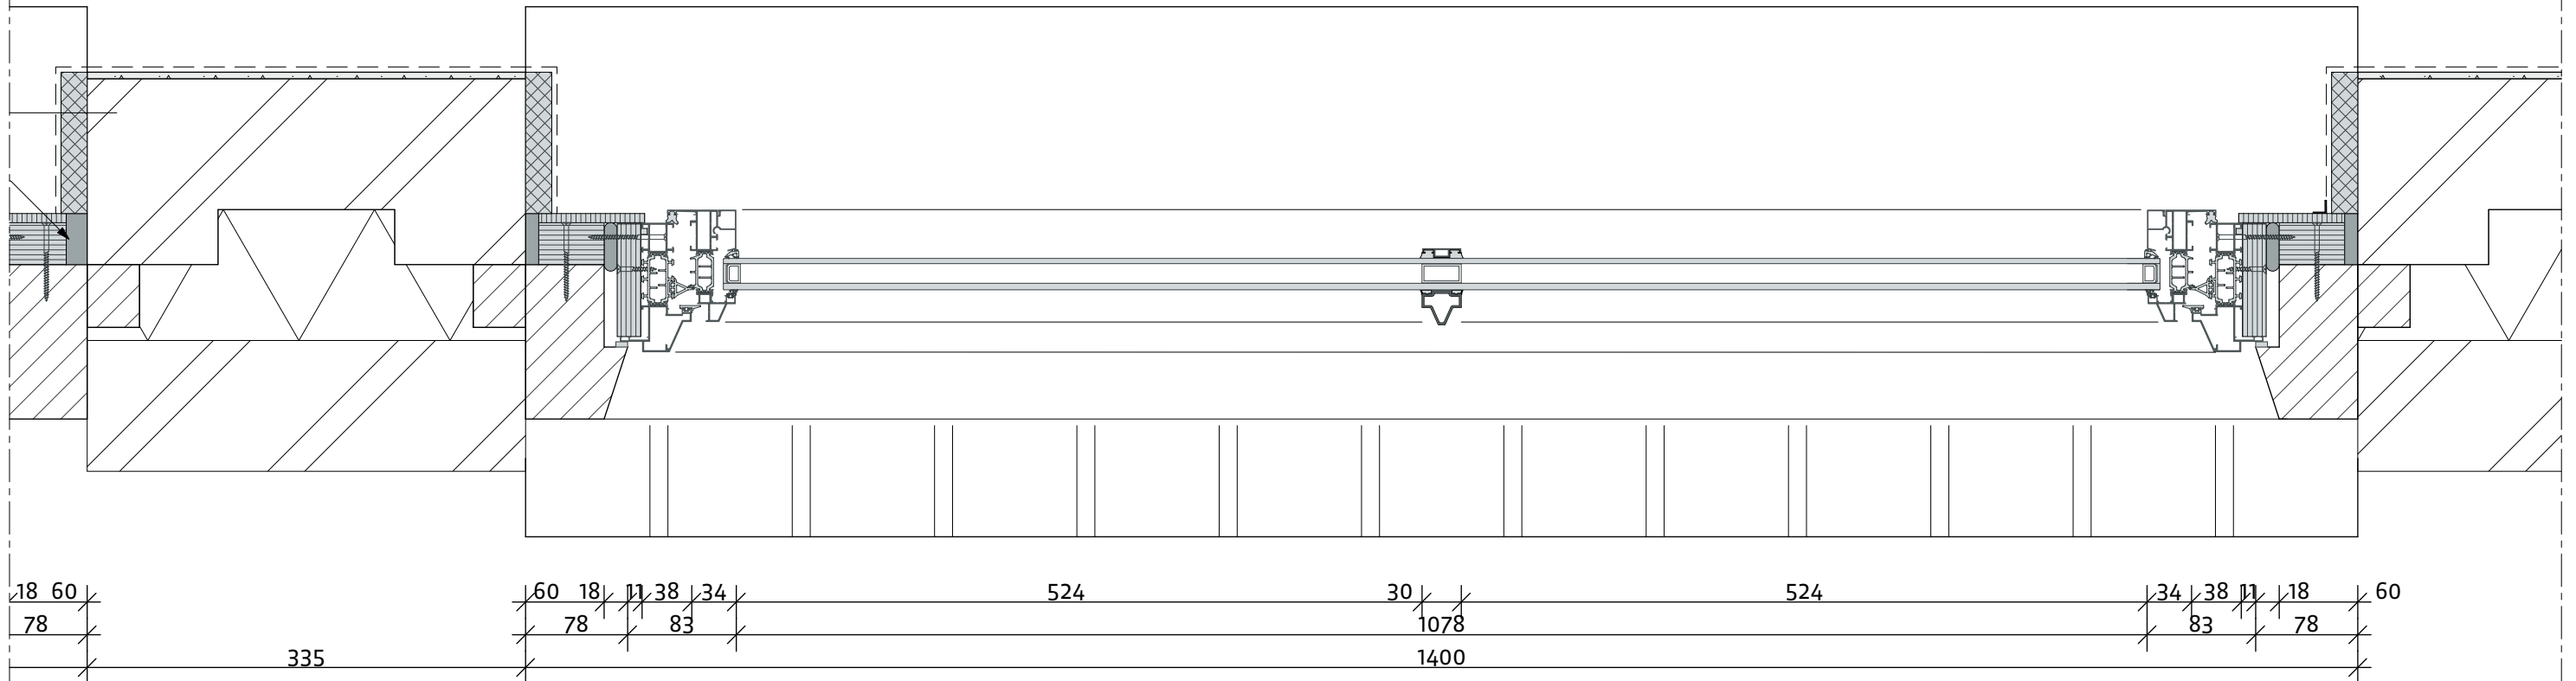




projectnummer
19022B
tekeningnummer
DOvn.150

projectnaam
CPO Ketelhuis
plaats
Breda

omschrijving
zijdetail nieuw deur
schaal
1:5

H02

06-12-2019

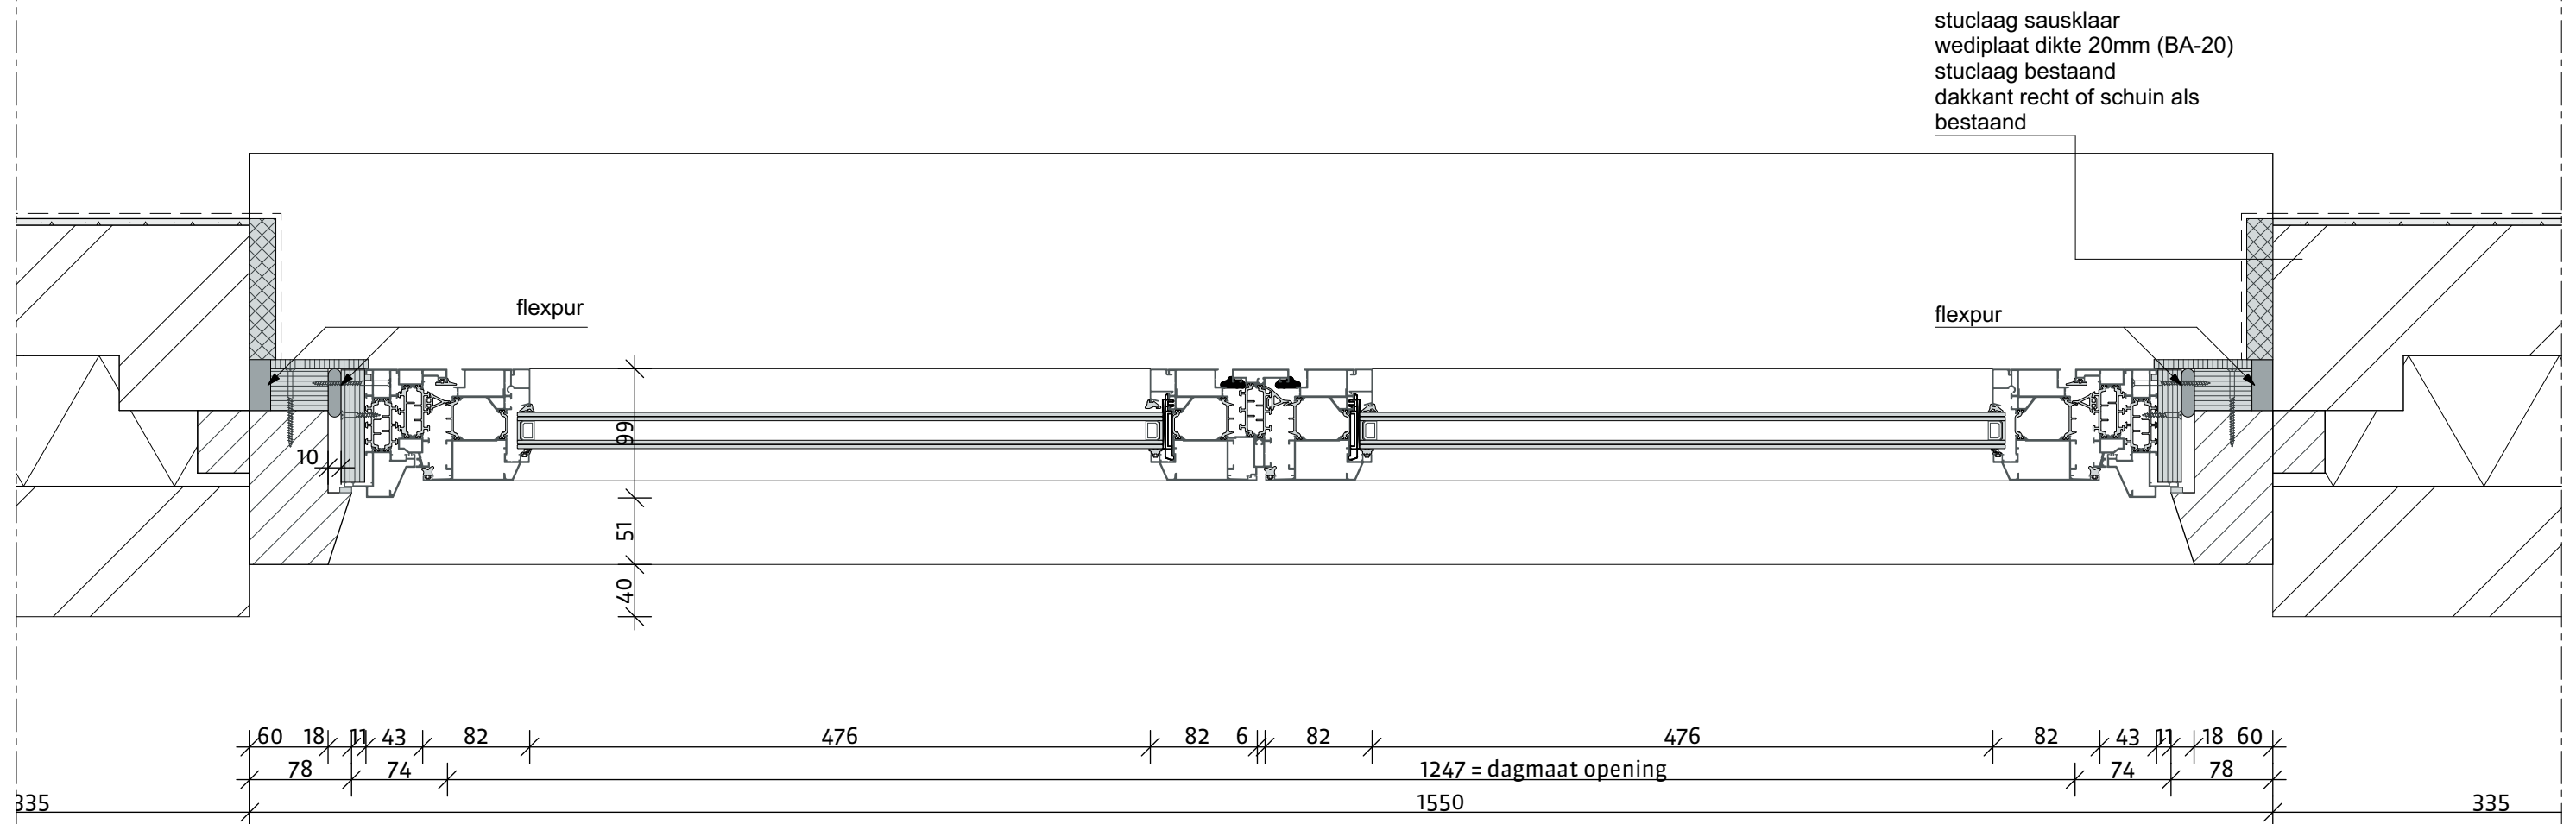




projectnummer
19022B
tekeningnummer
DOvn.150

projectnaam
CPO Ketelhuis
plaats
Breda

omschrijving
achterzetraam nieuw
schaal

H05

06-12-2019

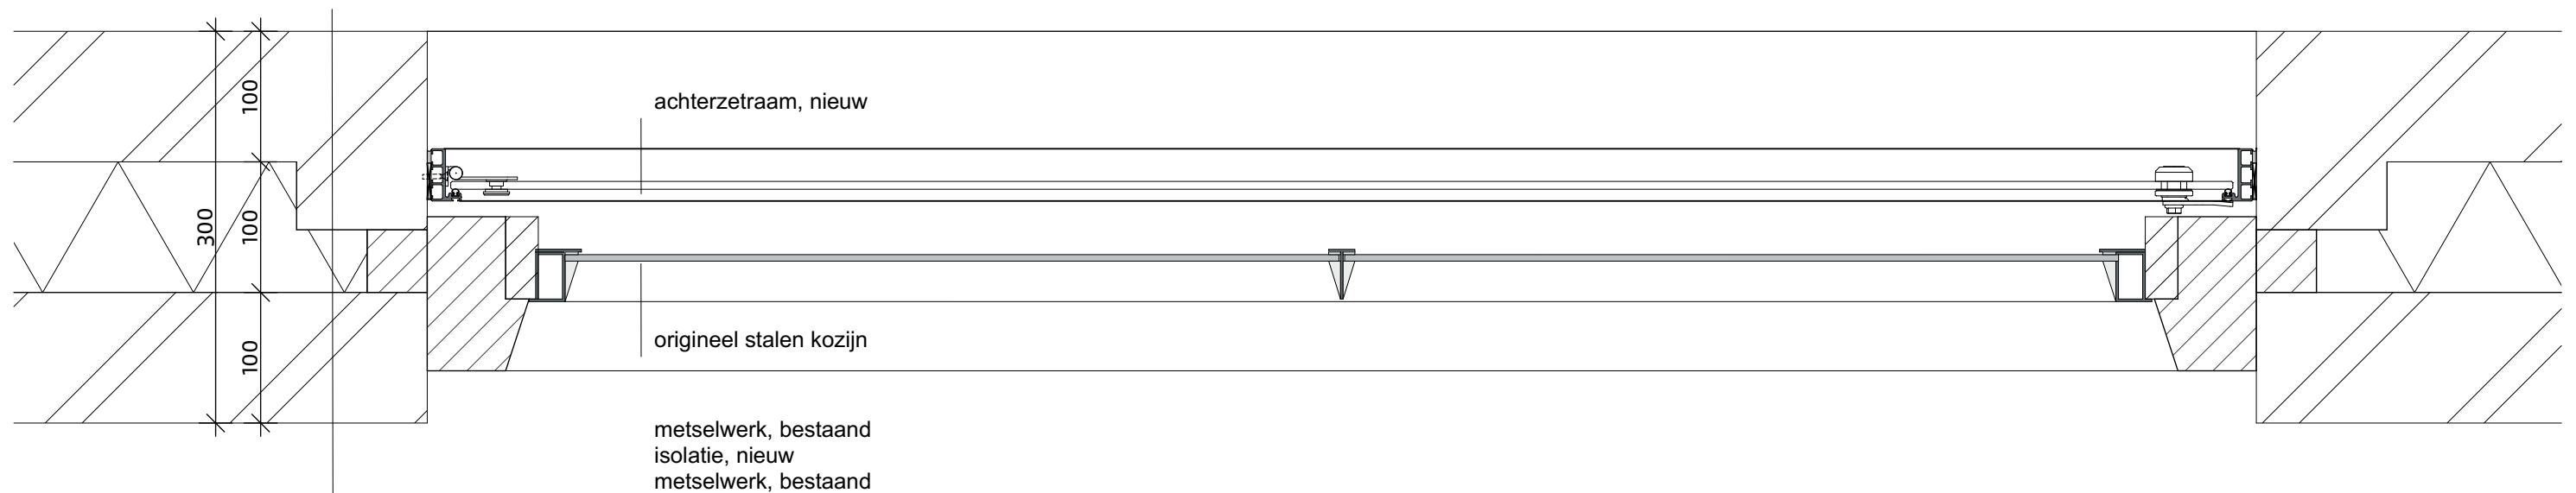




projectnummer
19022B
tekeningnummer
DOvn.150

projectnaam
CPO Ketelhuis
plaats
Breda

omschrijving
achterzetdeur nieuw
schaal

H06

06-12-2019

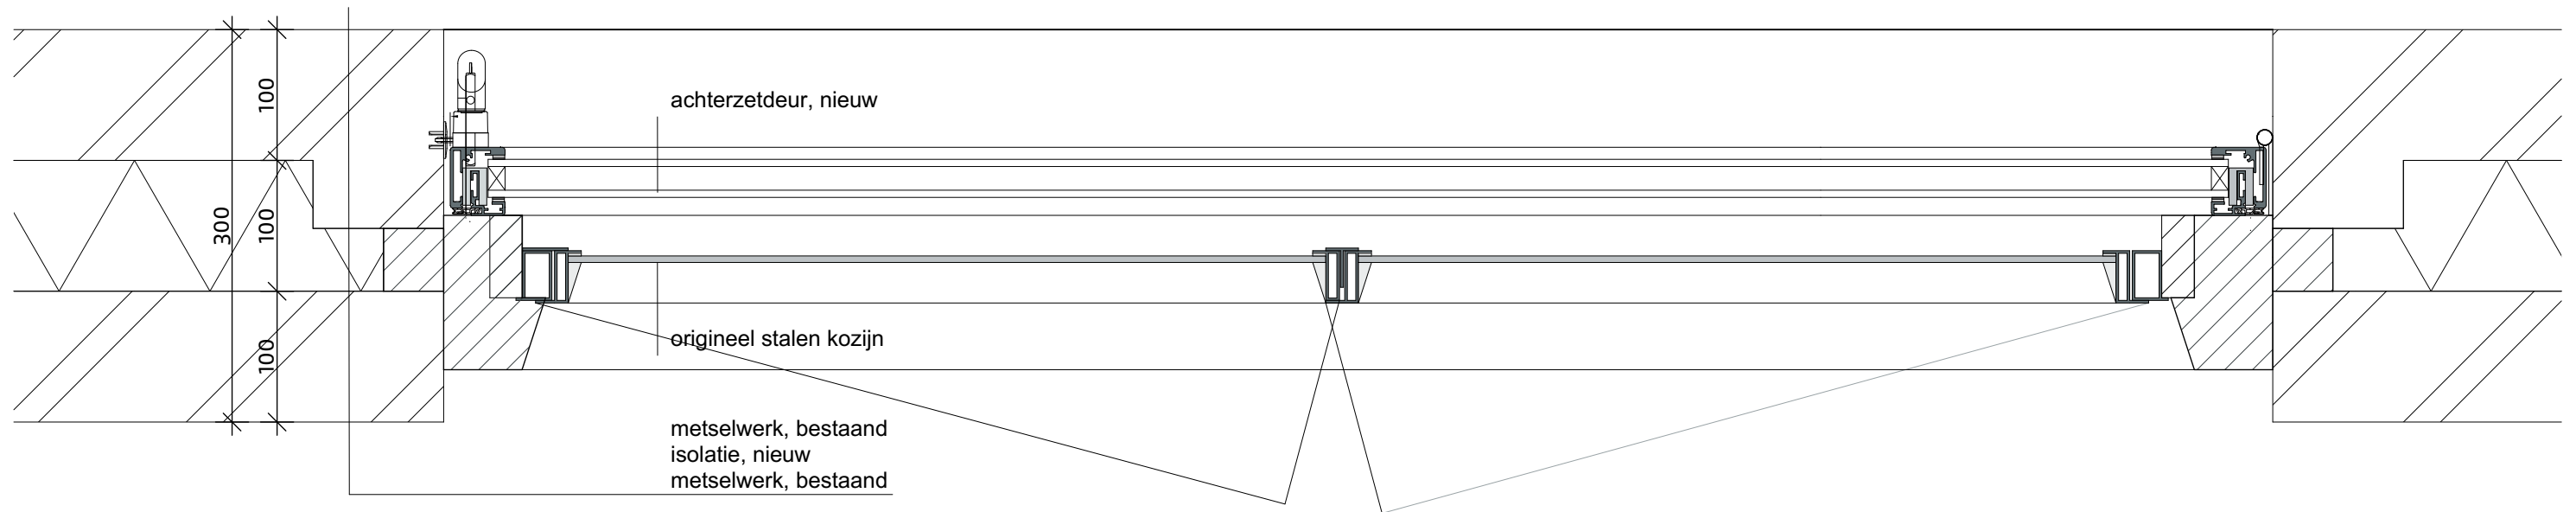




projectnummer
19022B
tekeningnummer
DOvn.150

projectnaam
CPO Ketelhuis
plaats
Breda

omschrijving
vertikaal detail schuifpui
schaal
1:15

aanzicht 5

06-12-2019

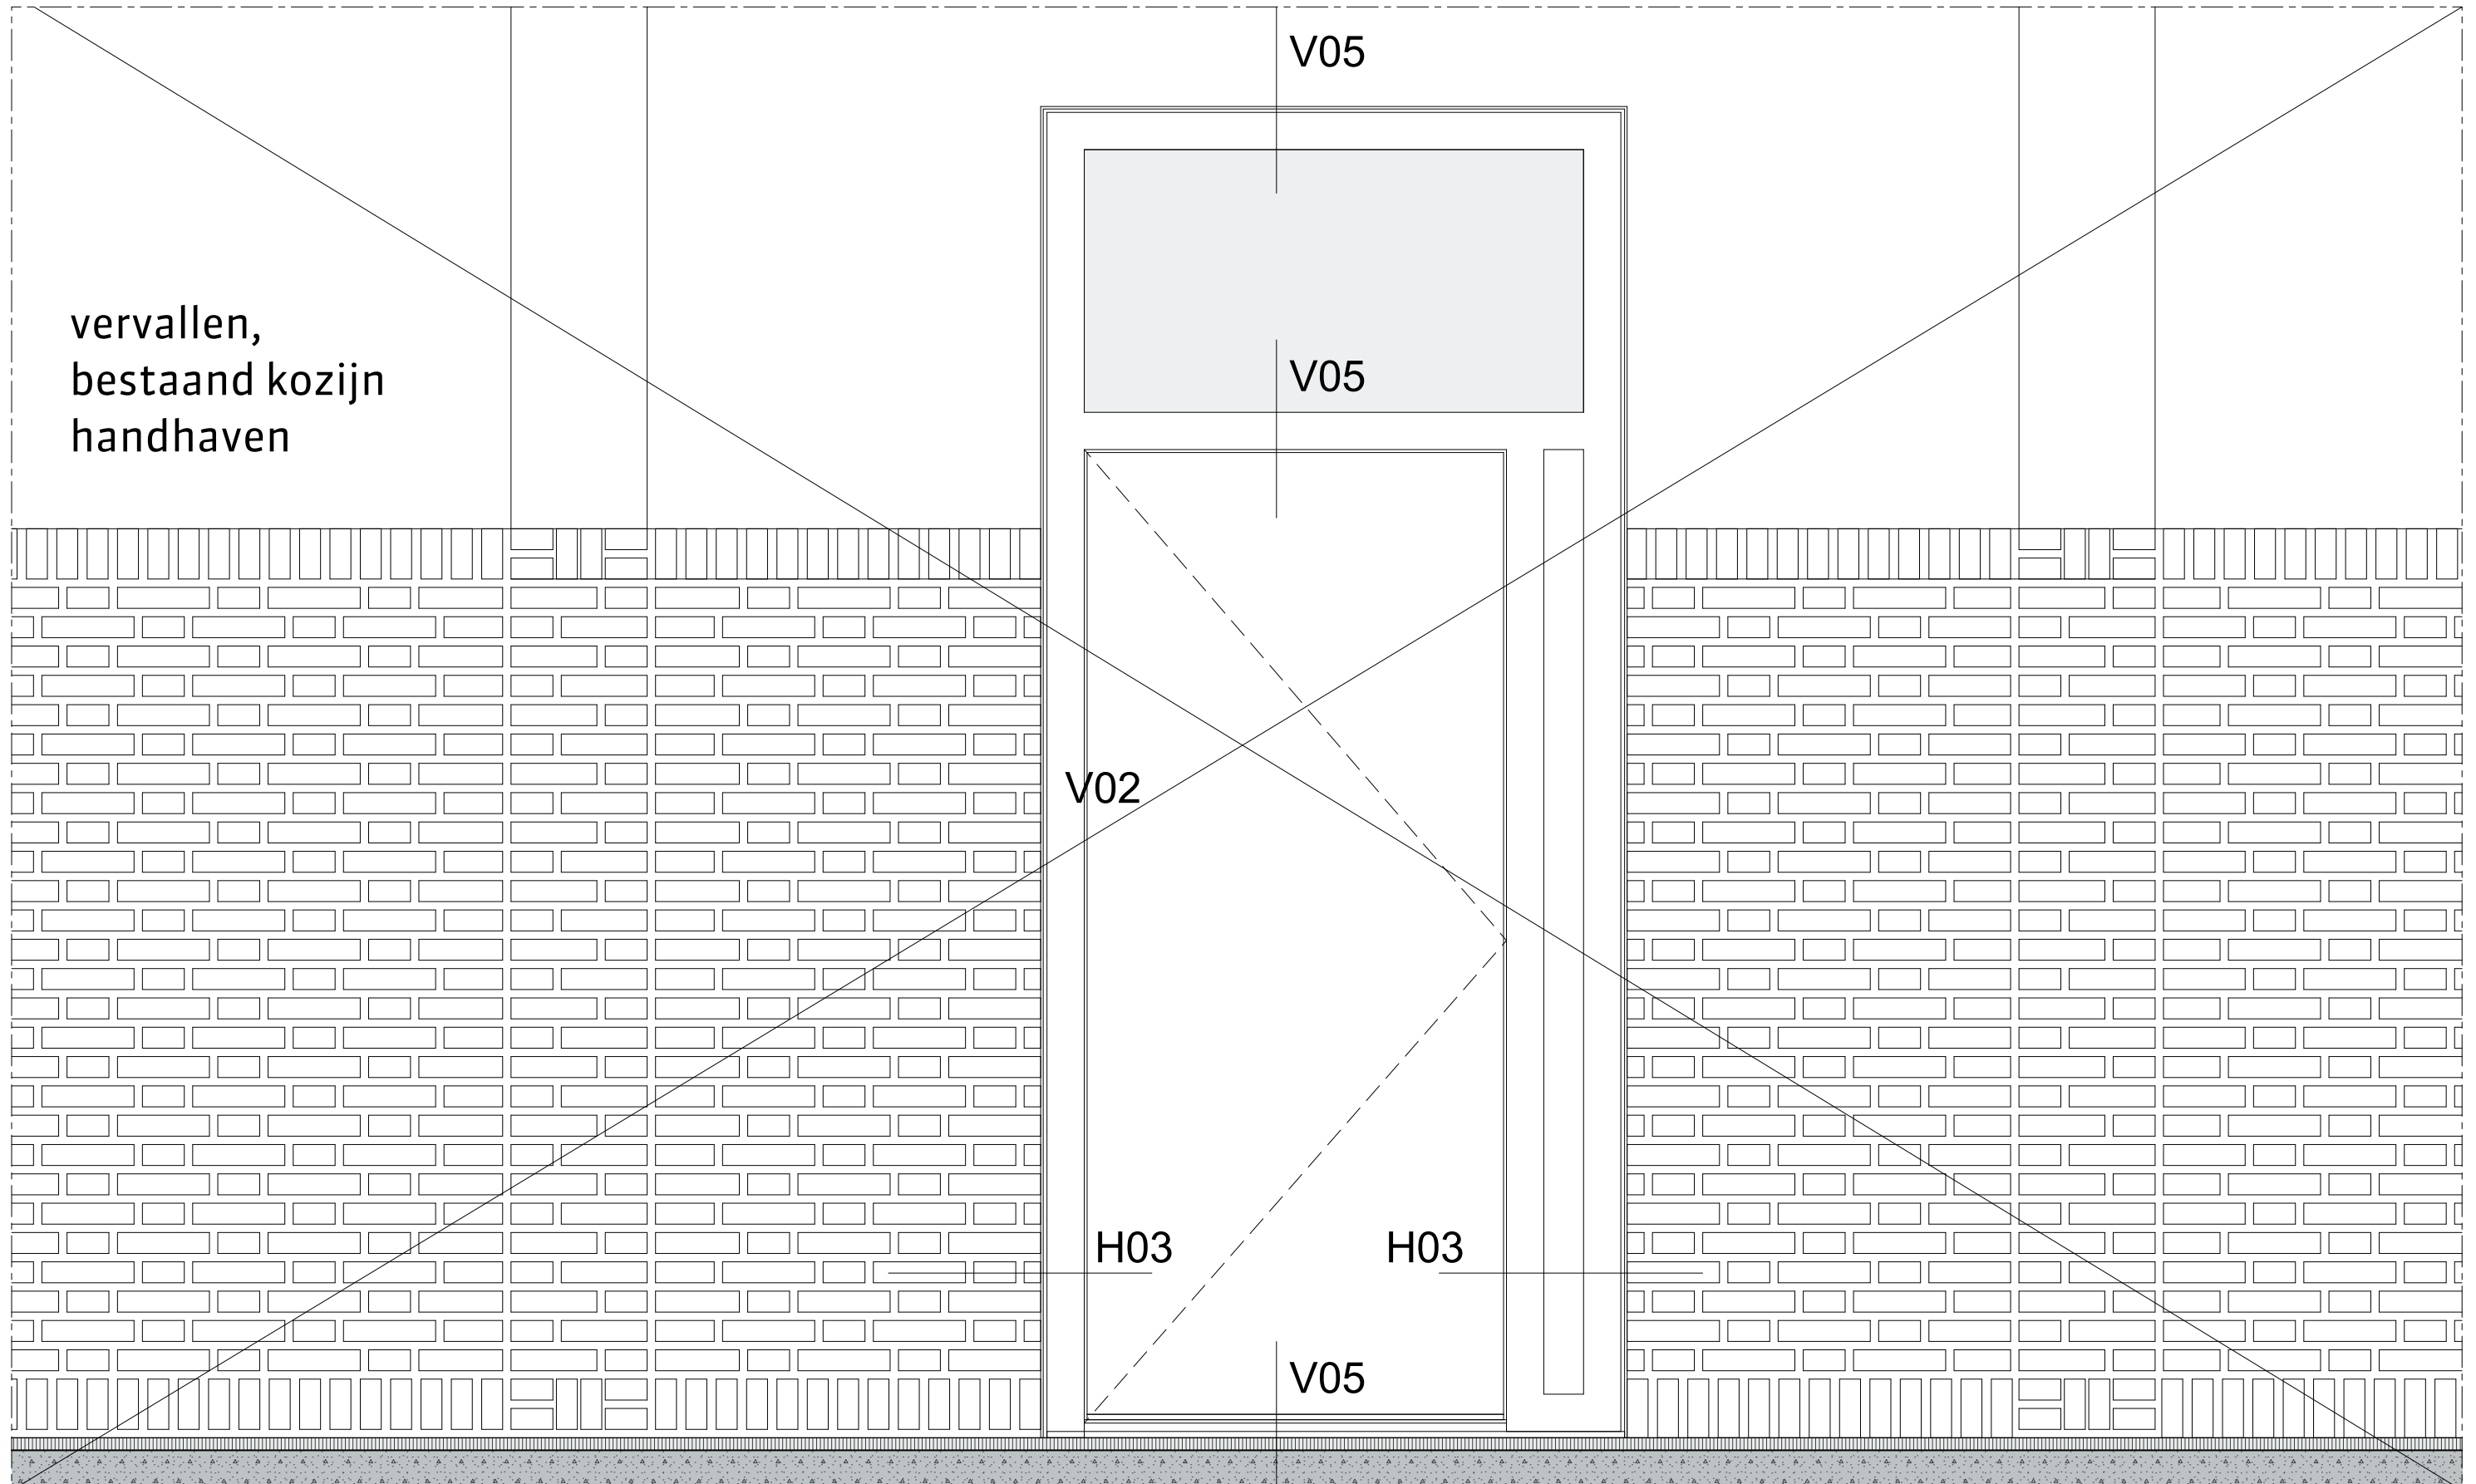




projectnummer
19022B
tekeningnummer
DOvn.150

projectnaam
CPO Ketelhuis
plaats
Breda

omschrijving
vertikaal detail voordeur
schaal
1:5

V05

06-12-2019

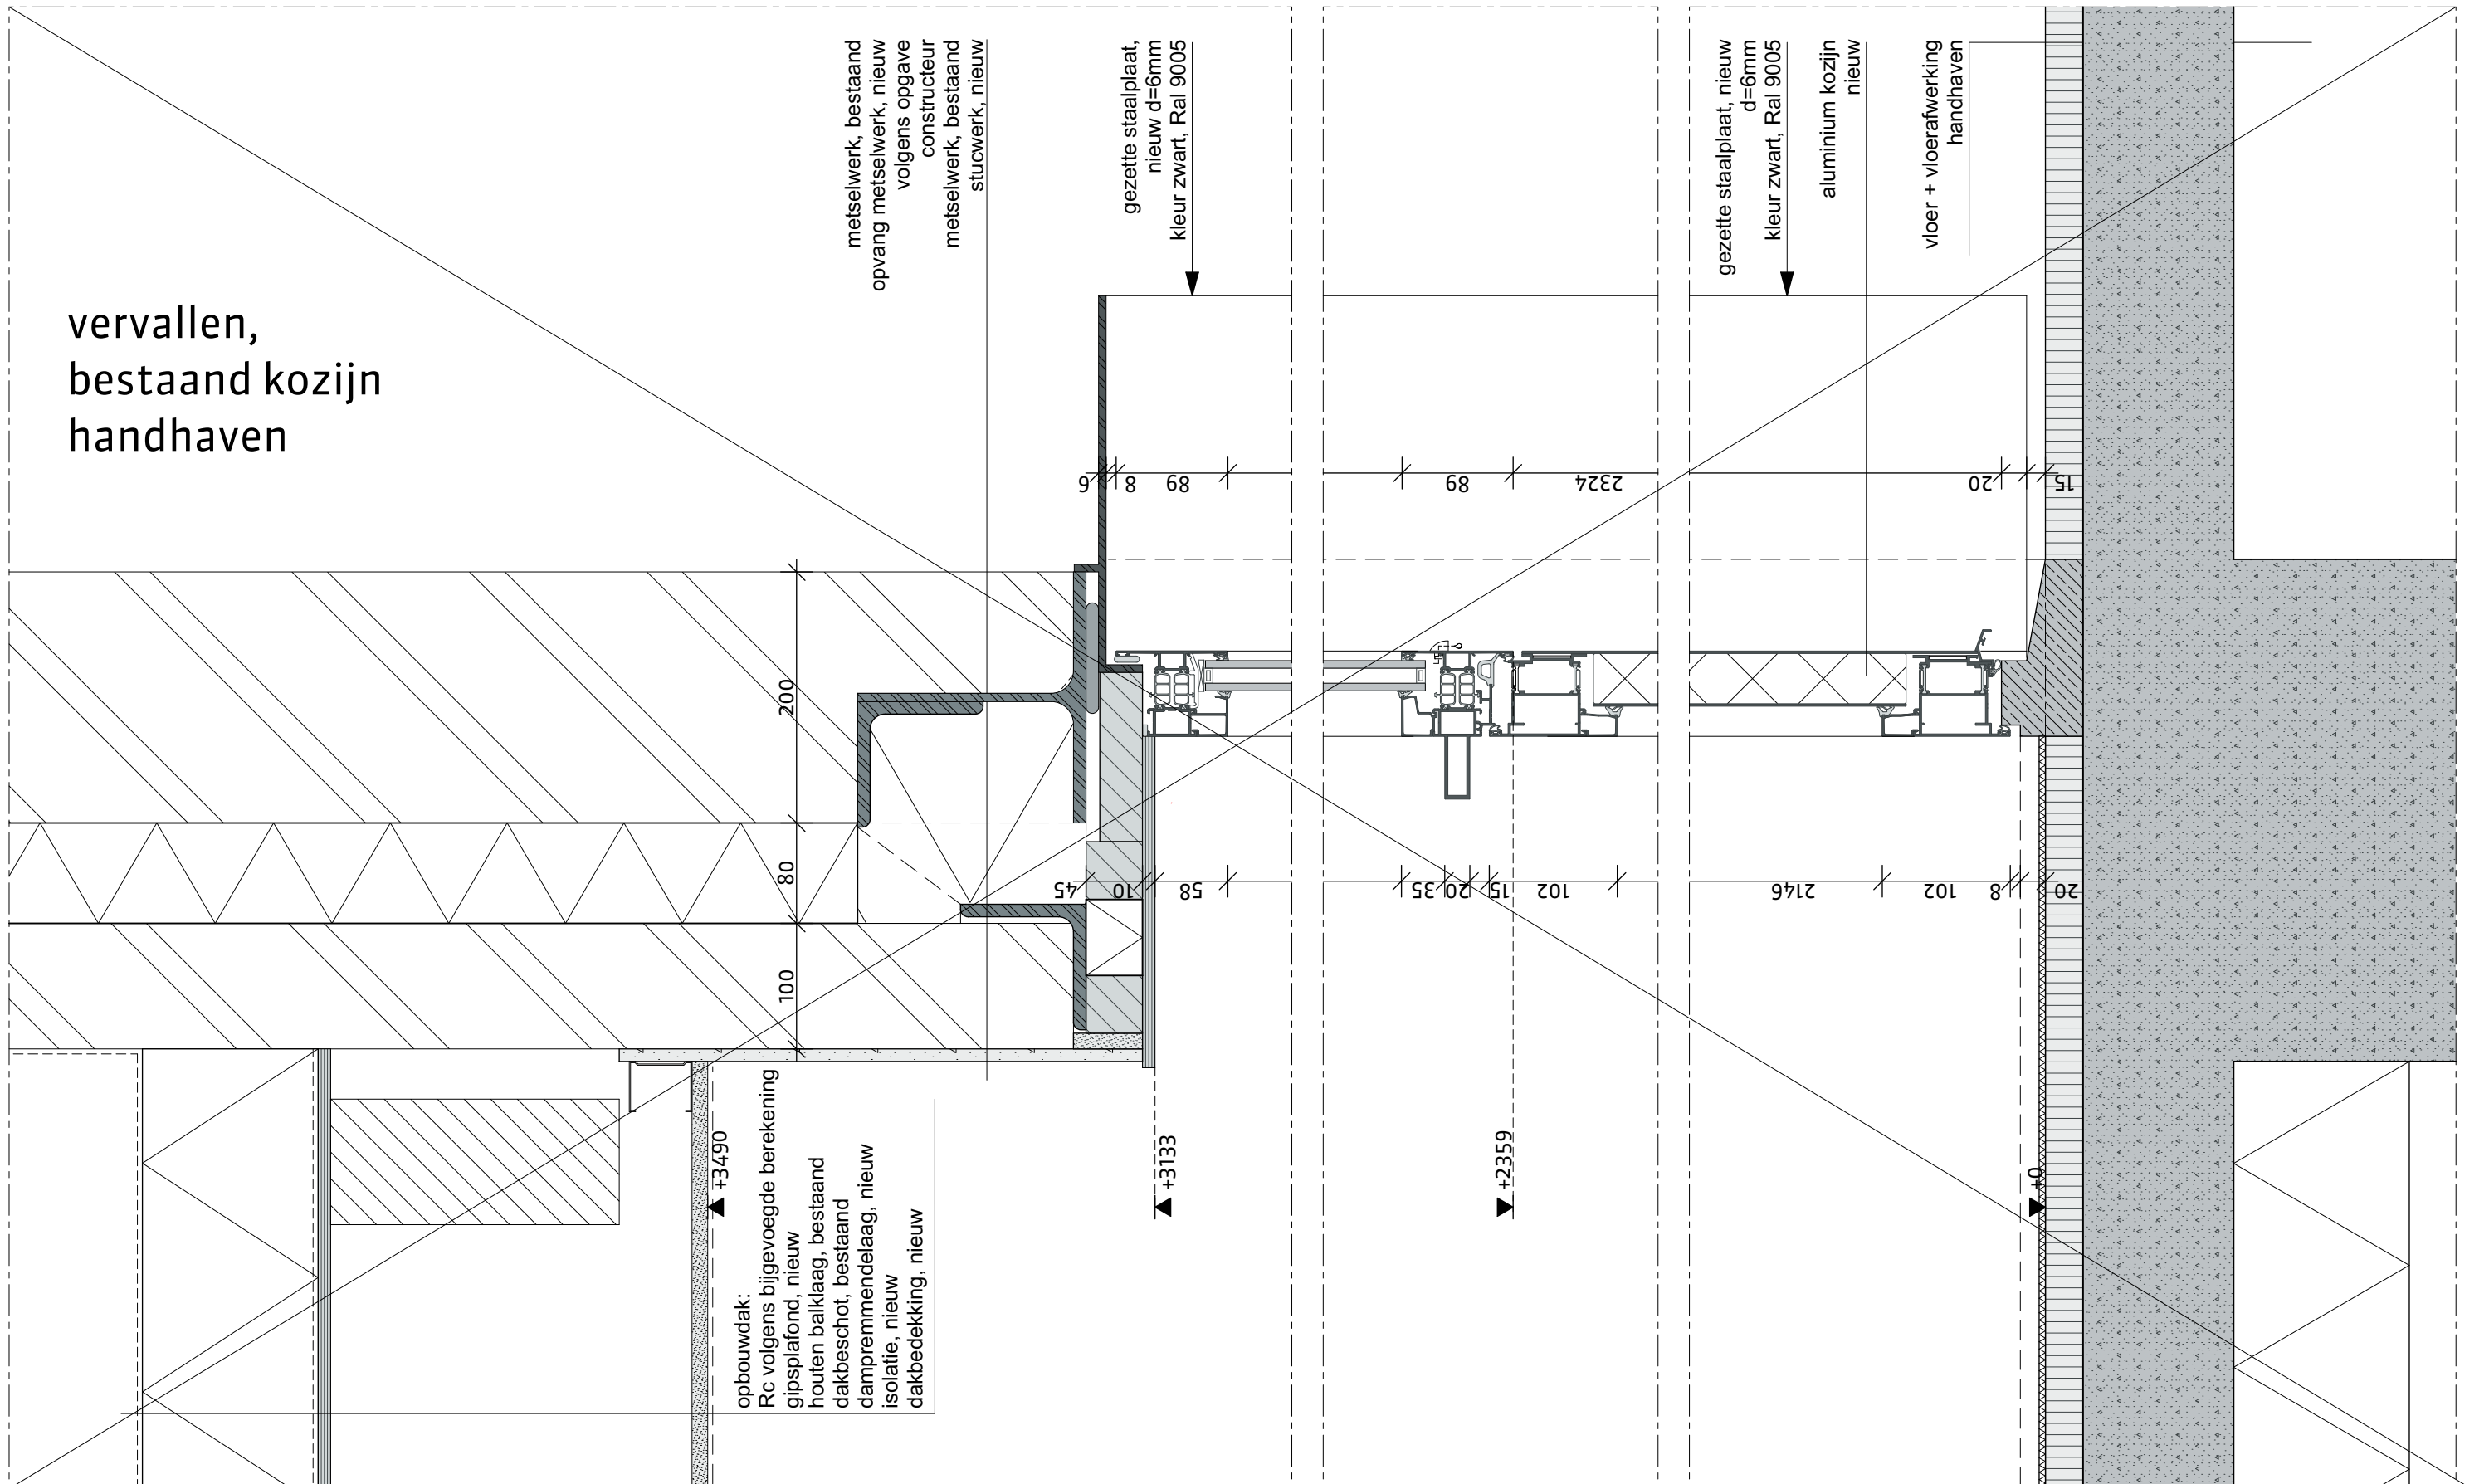



projectnummer
19022B
tekeningnummer
DOvn.150


projectnaam
CPO Ketelhuis
plaats
Breda

omschrijving
zijdetail nieuw deur
schaal

H03

06-12-2019

vervallen,
bestaand kozijn
handhaven

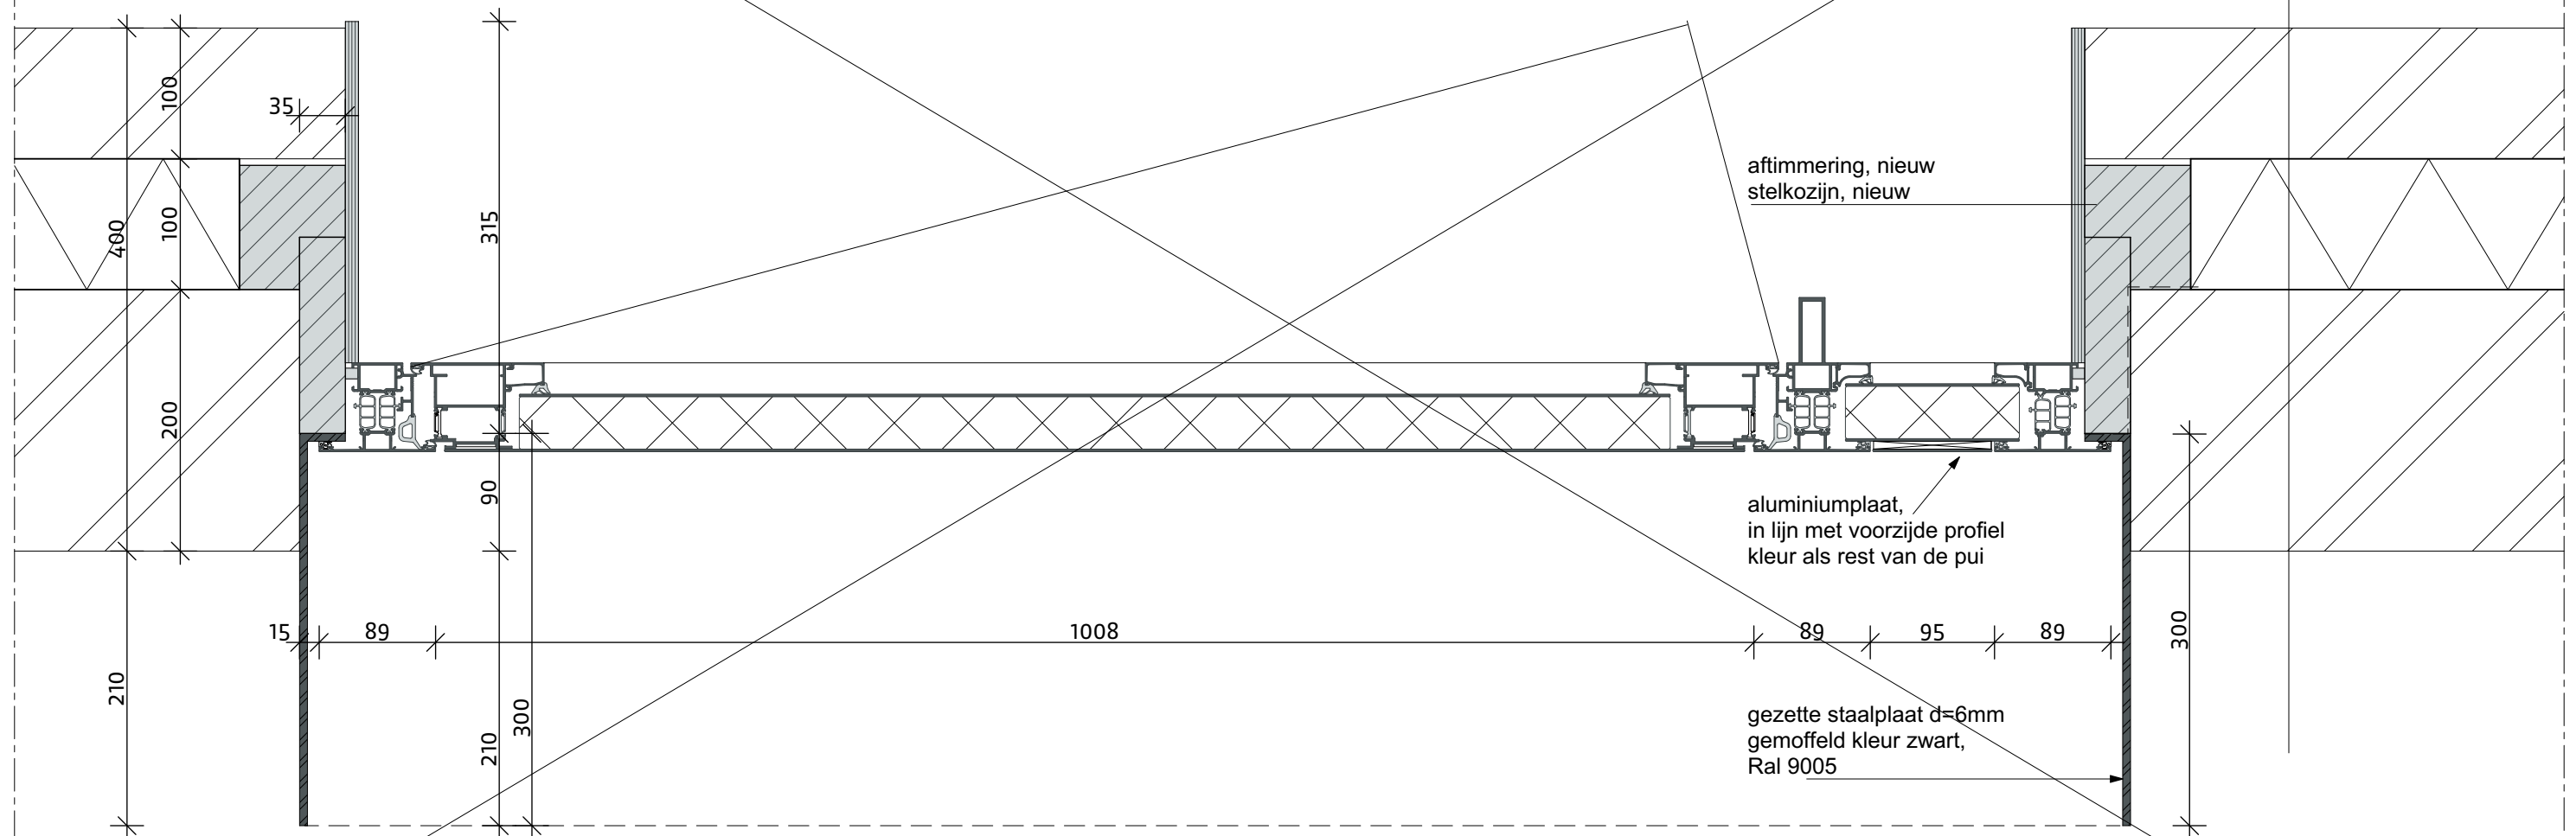




projectnummer
19022B
tekeningnummer
DOvn.150

projectnaam
CPO Ketelhuis
plaats
Breda

omschrijving
aanzicht schuifpui nieuw
schaal

schuifpui

06-12-2019

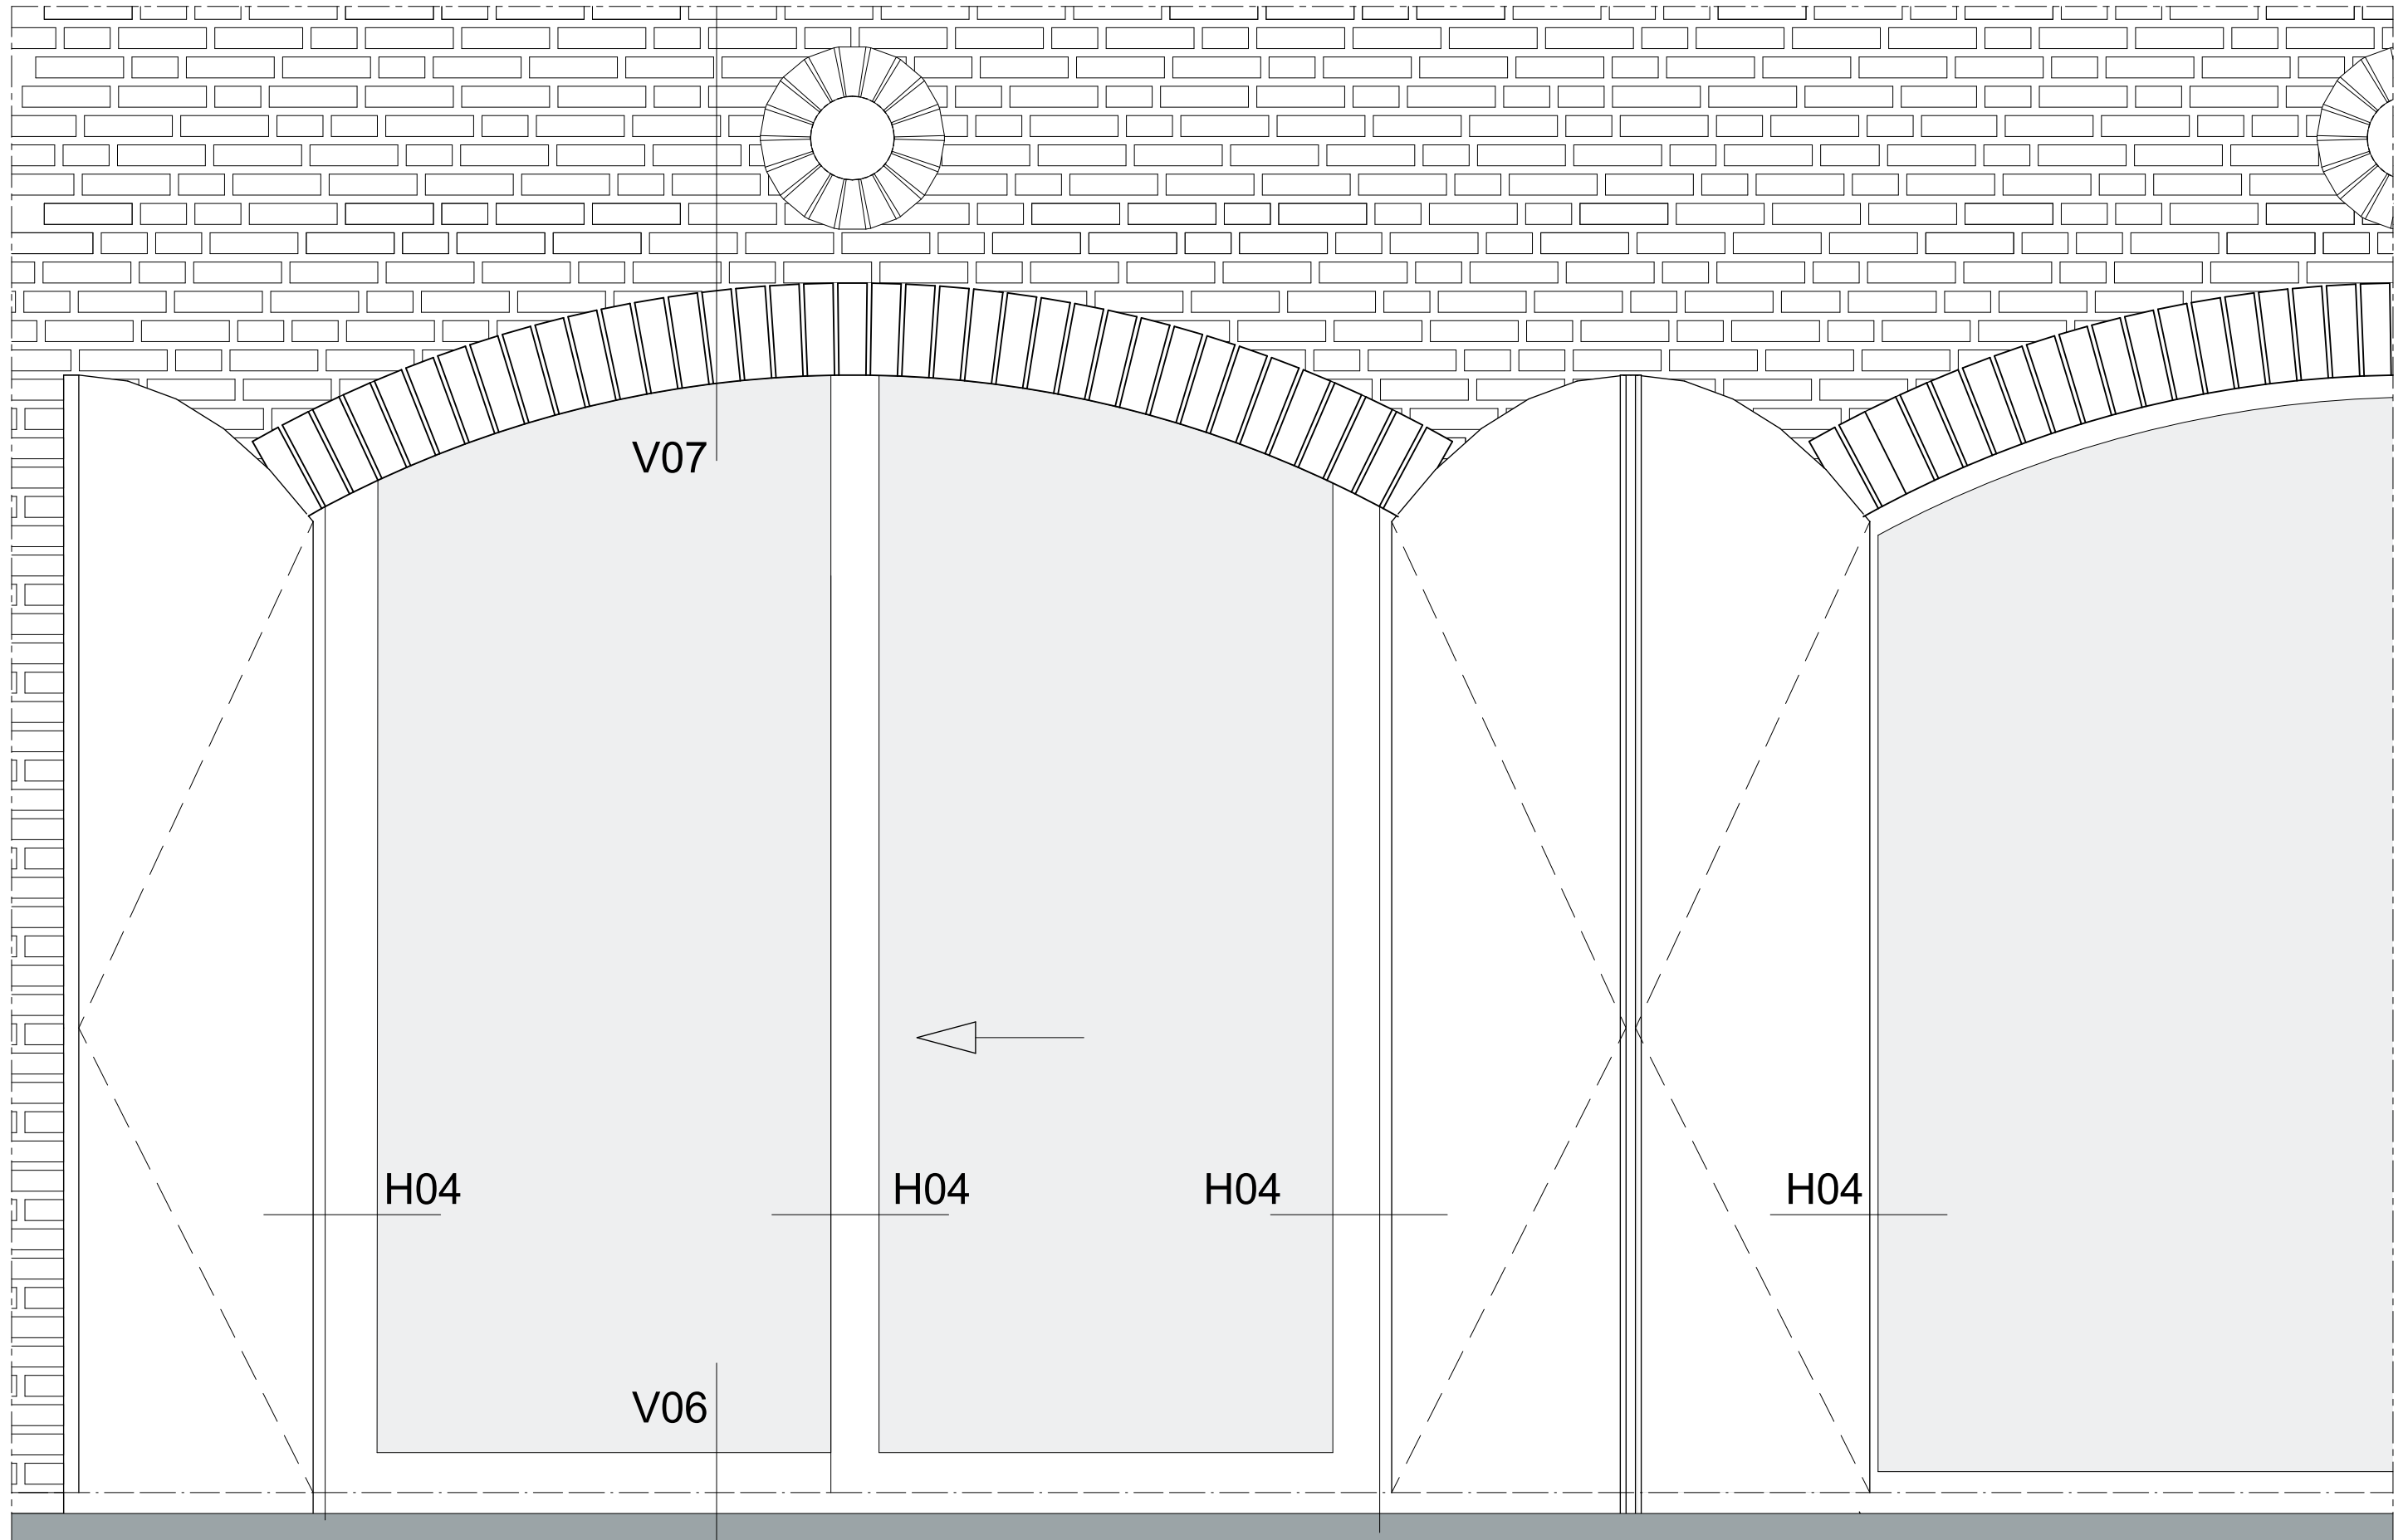




projectnummer
19022B
tekeningnummer
DOvn.150

projectnaam
CPO Ketelhuis
plaats
Breda

omschrijving
vertikaal detail schuifpui
schaal

V06

06-12-2019

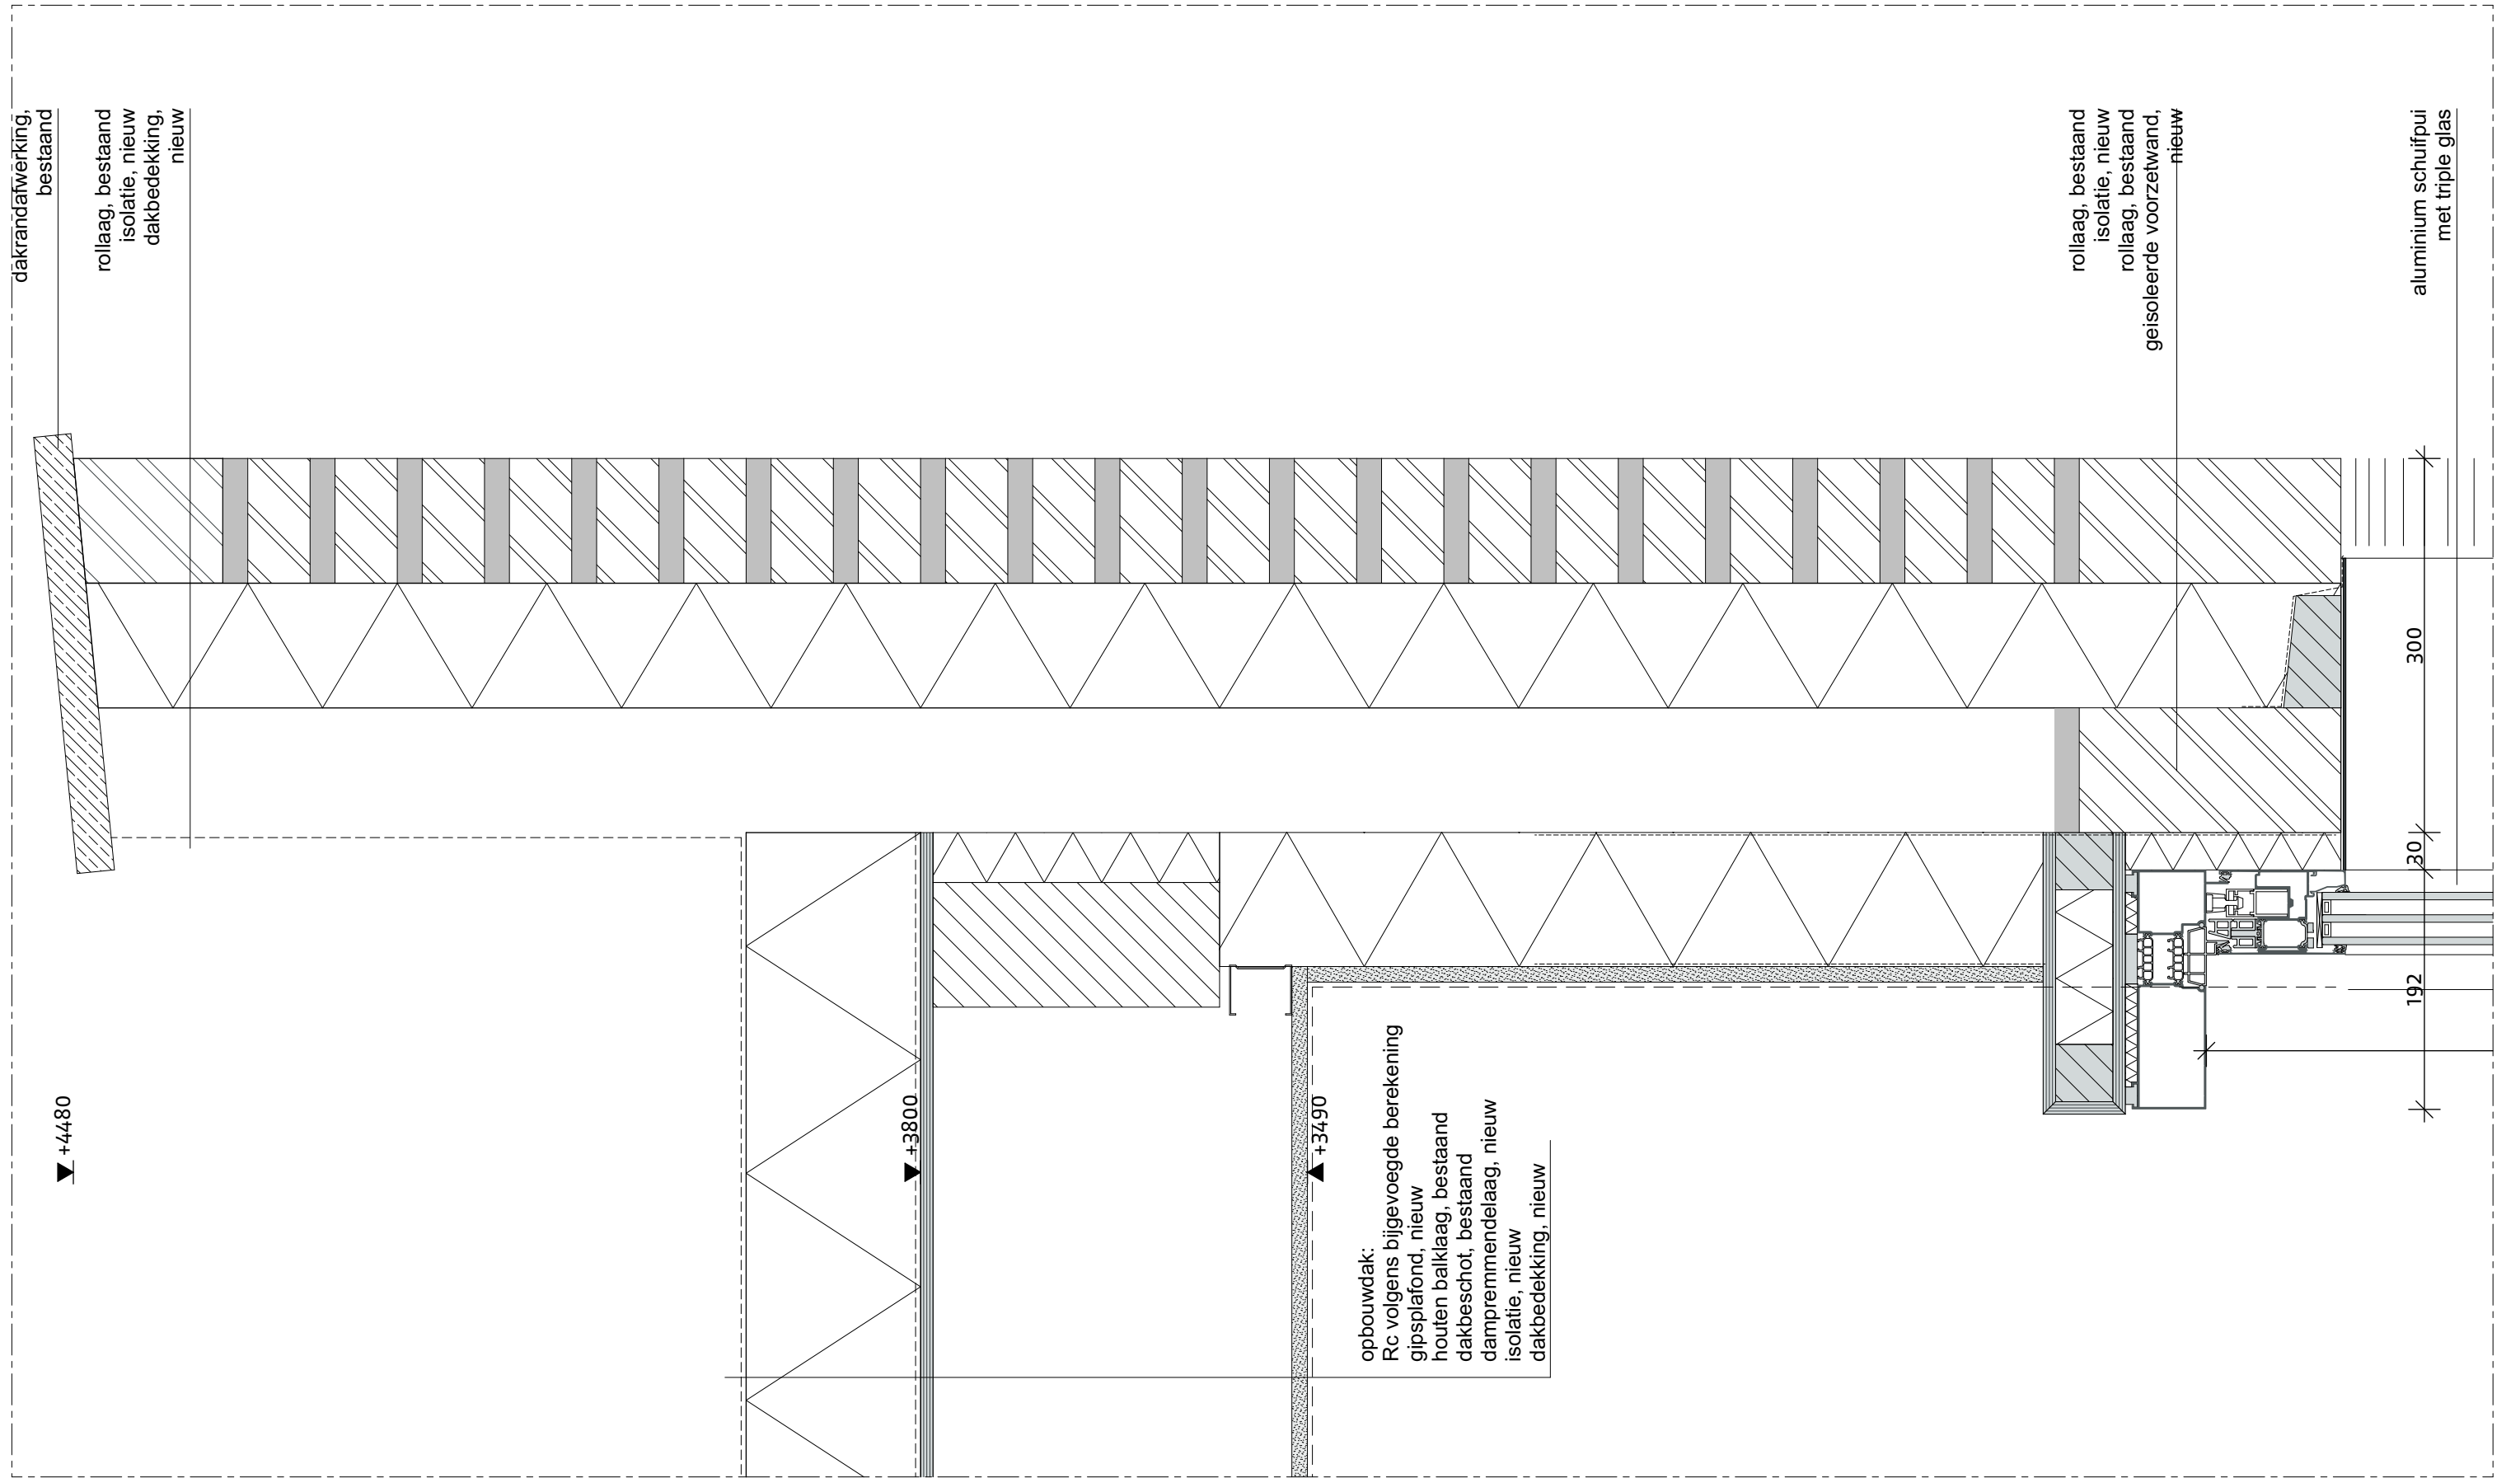





projectnummer
19022B
tekeningnummer
DOvn.150

projectnaam
CPO Ketelhuis
plaats
Breda

omschrijving
boven detail schuifpui
schaal

V07

06-12-2019

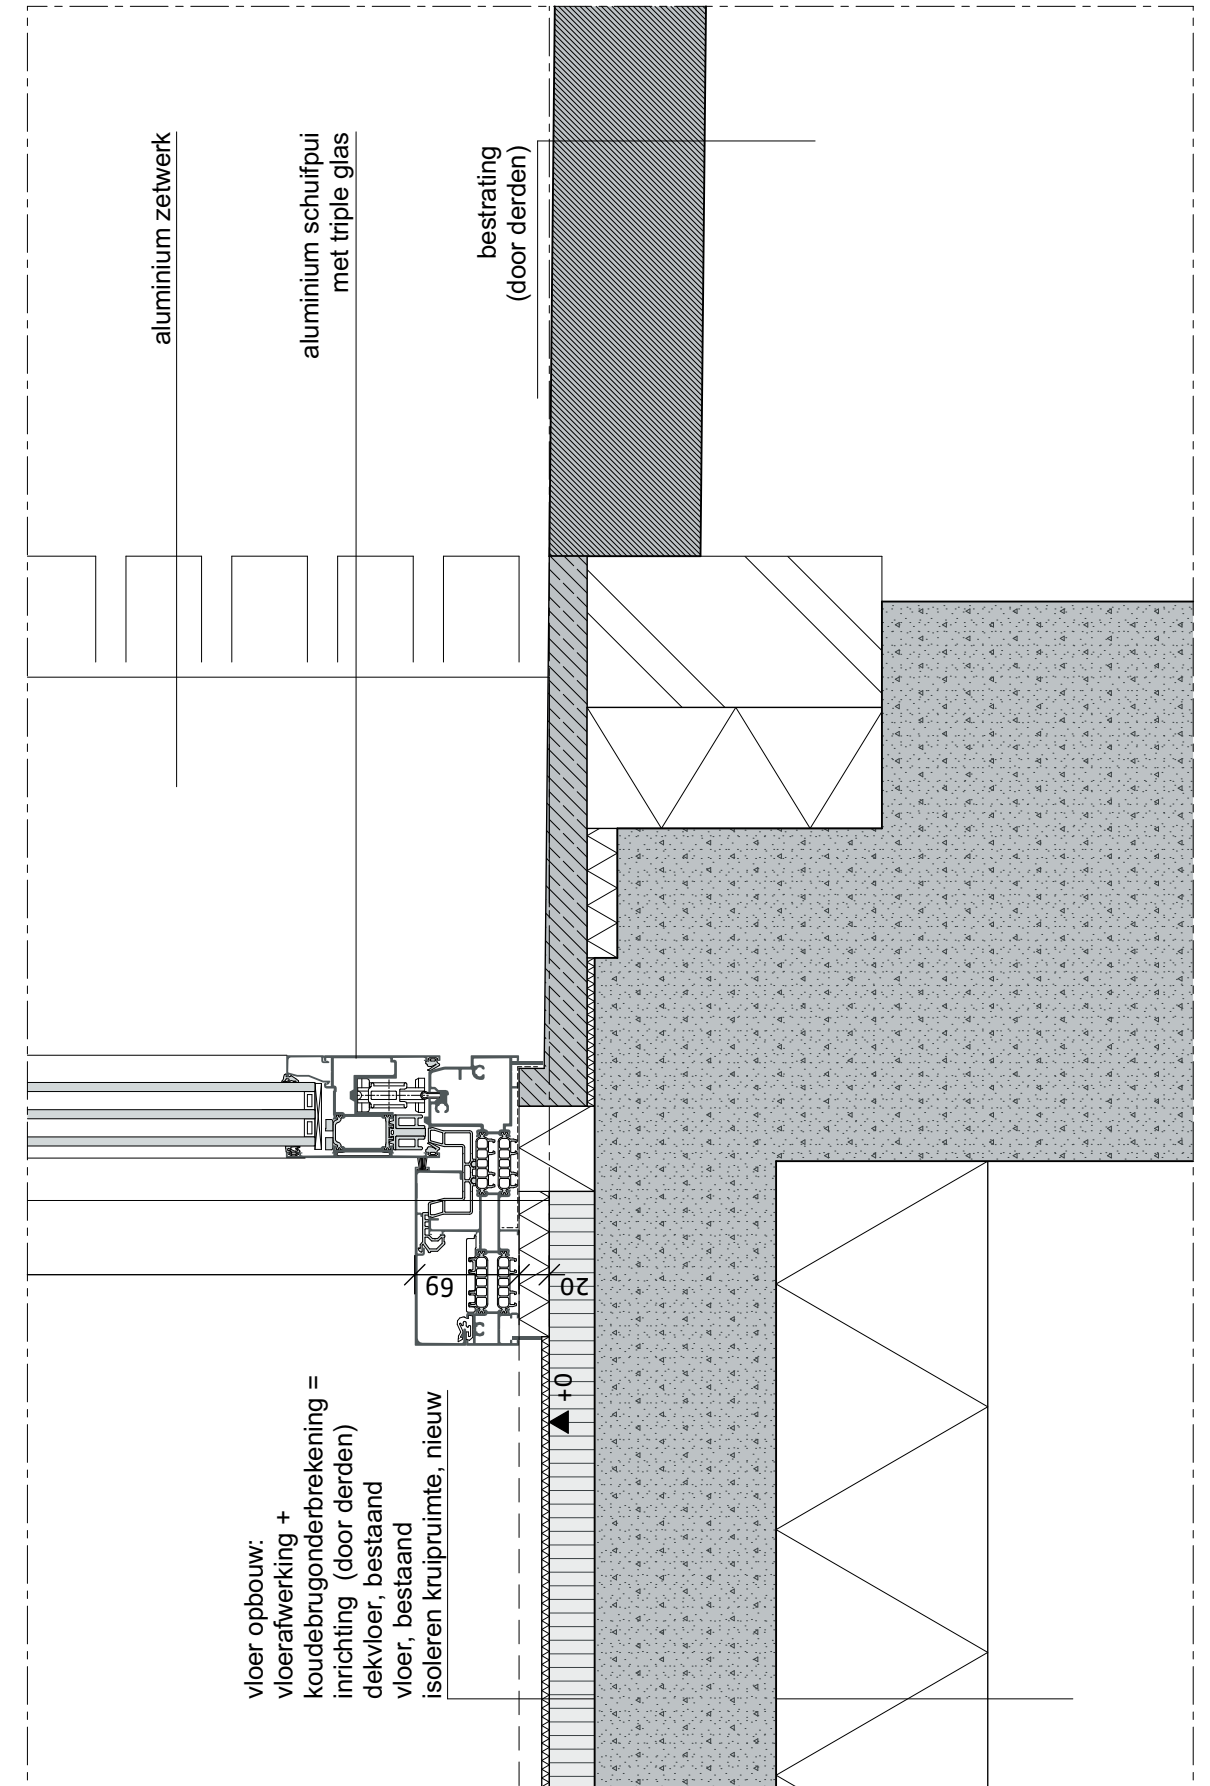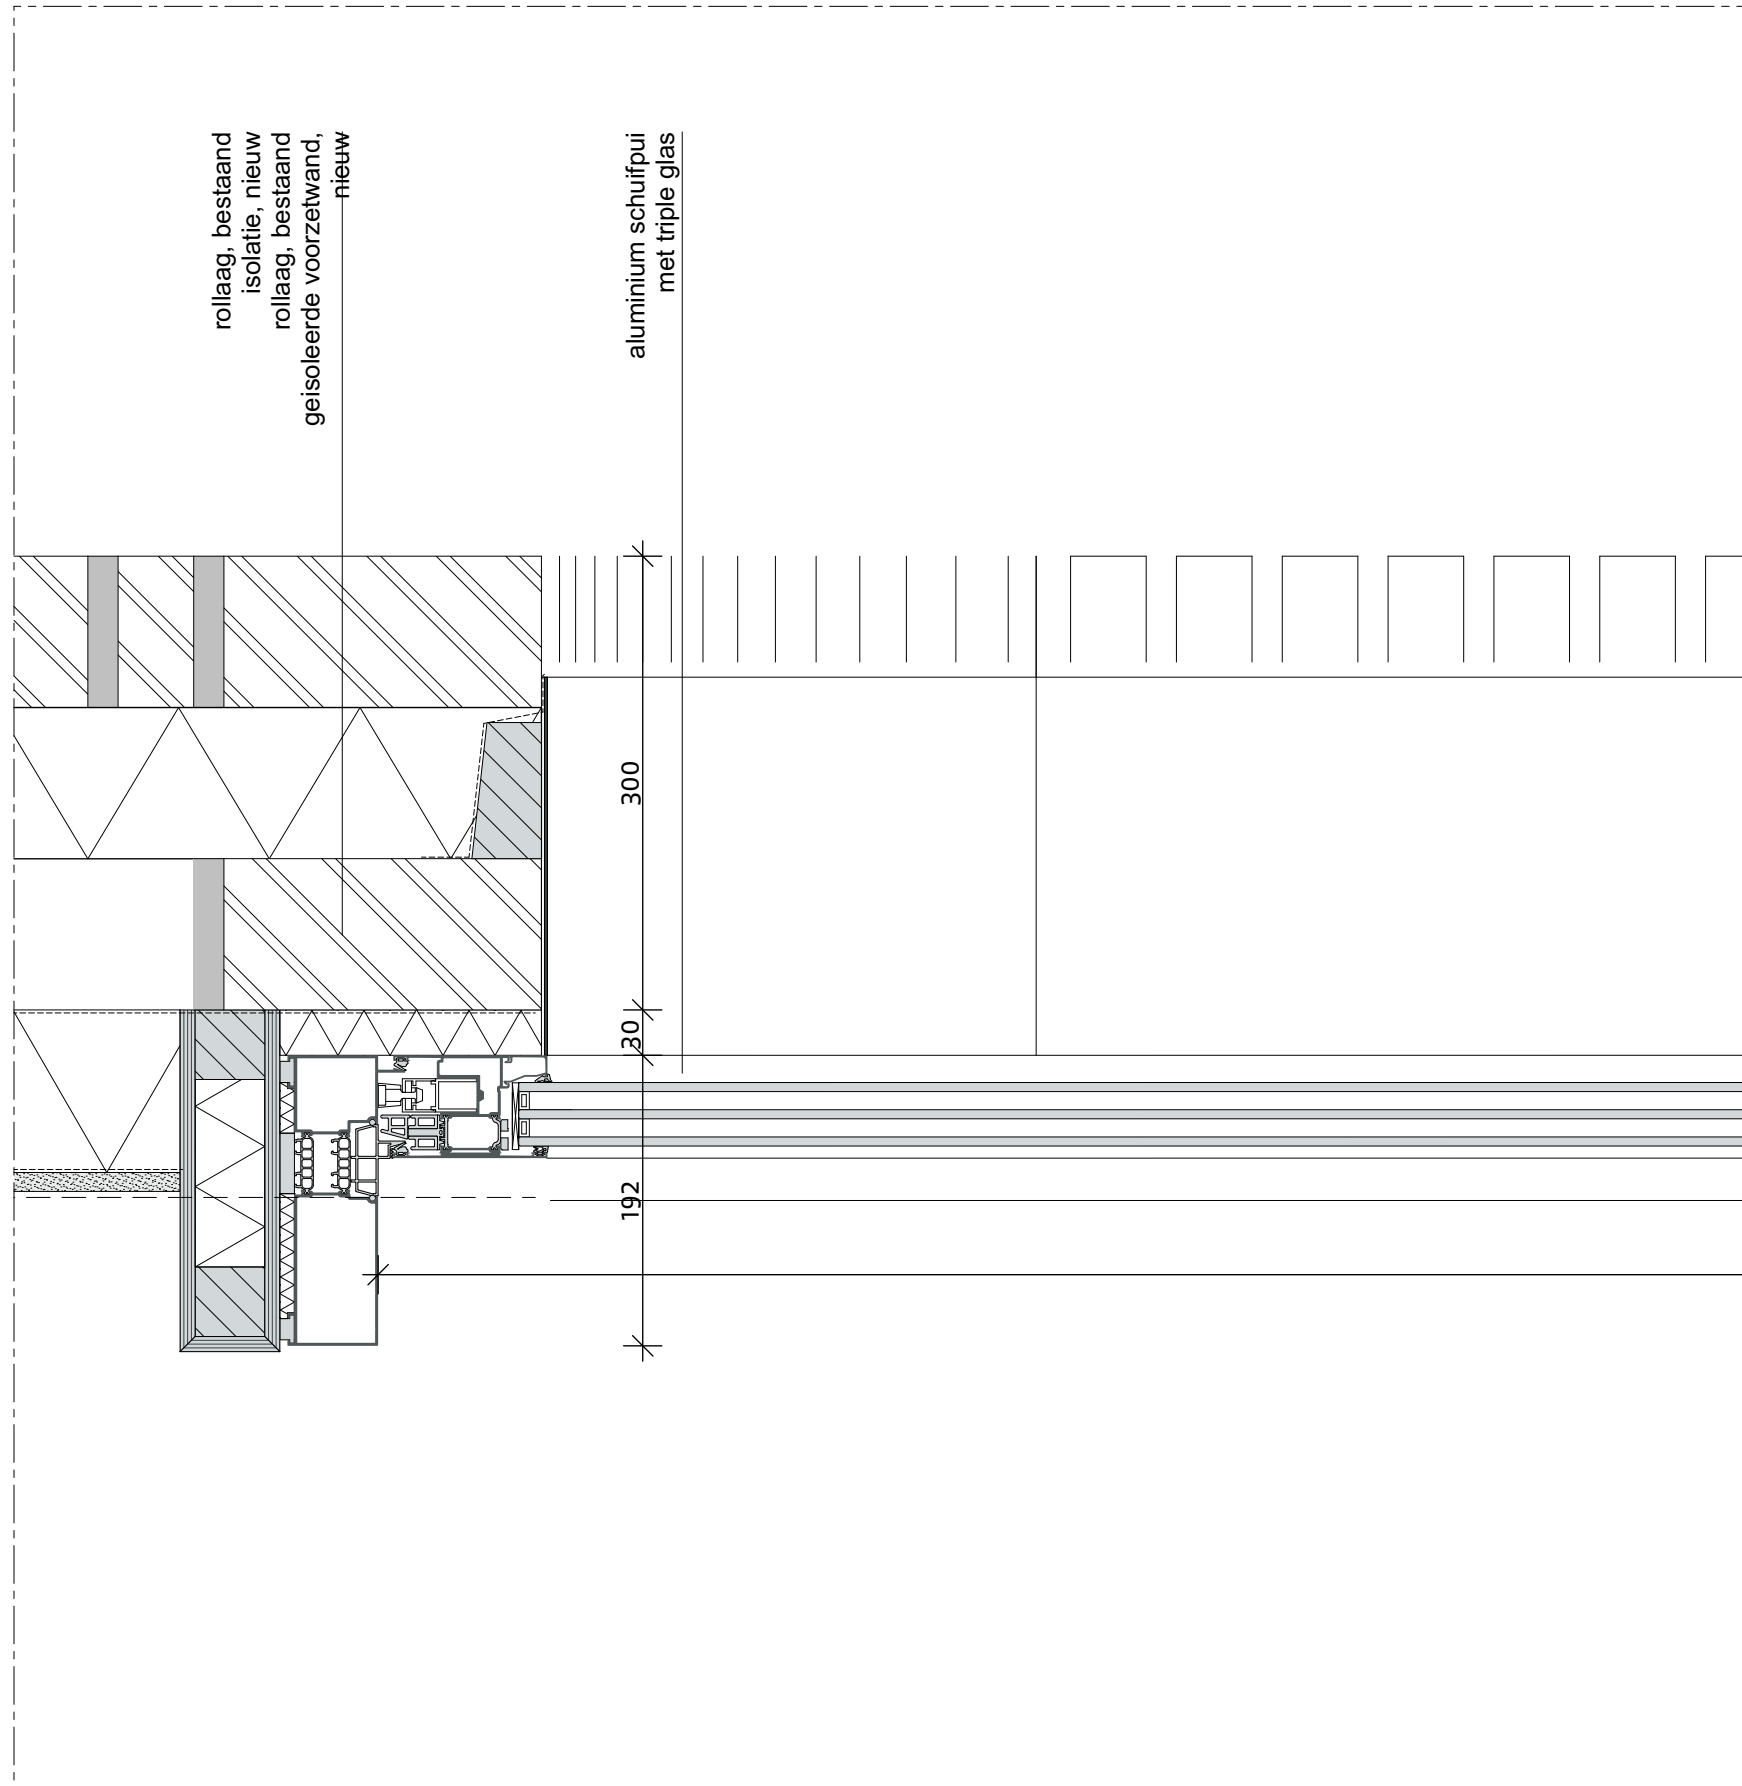




projectnummer
19022B
tekeningnummer
DOvn.150

projectnaam
CPO Ketelhuis
plaats
Breda

omschrijving
horizontaal detail schuifpui
schaal

H04

06-12-2019

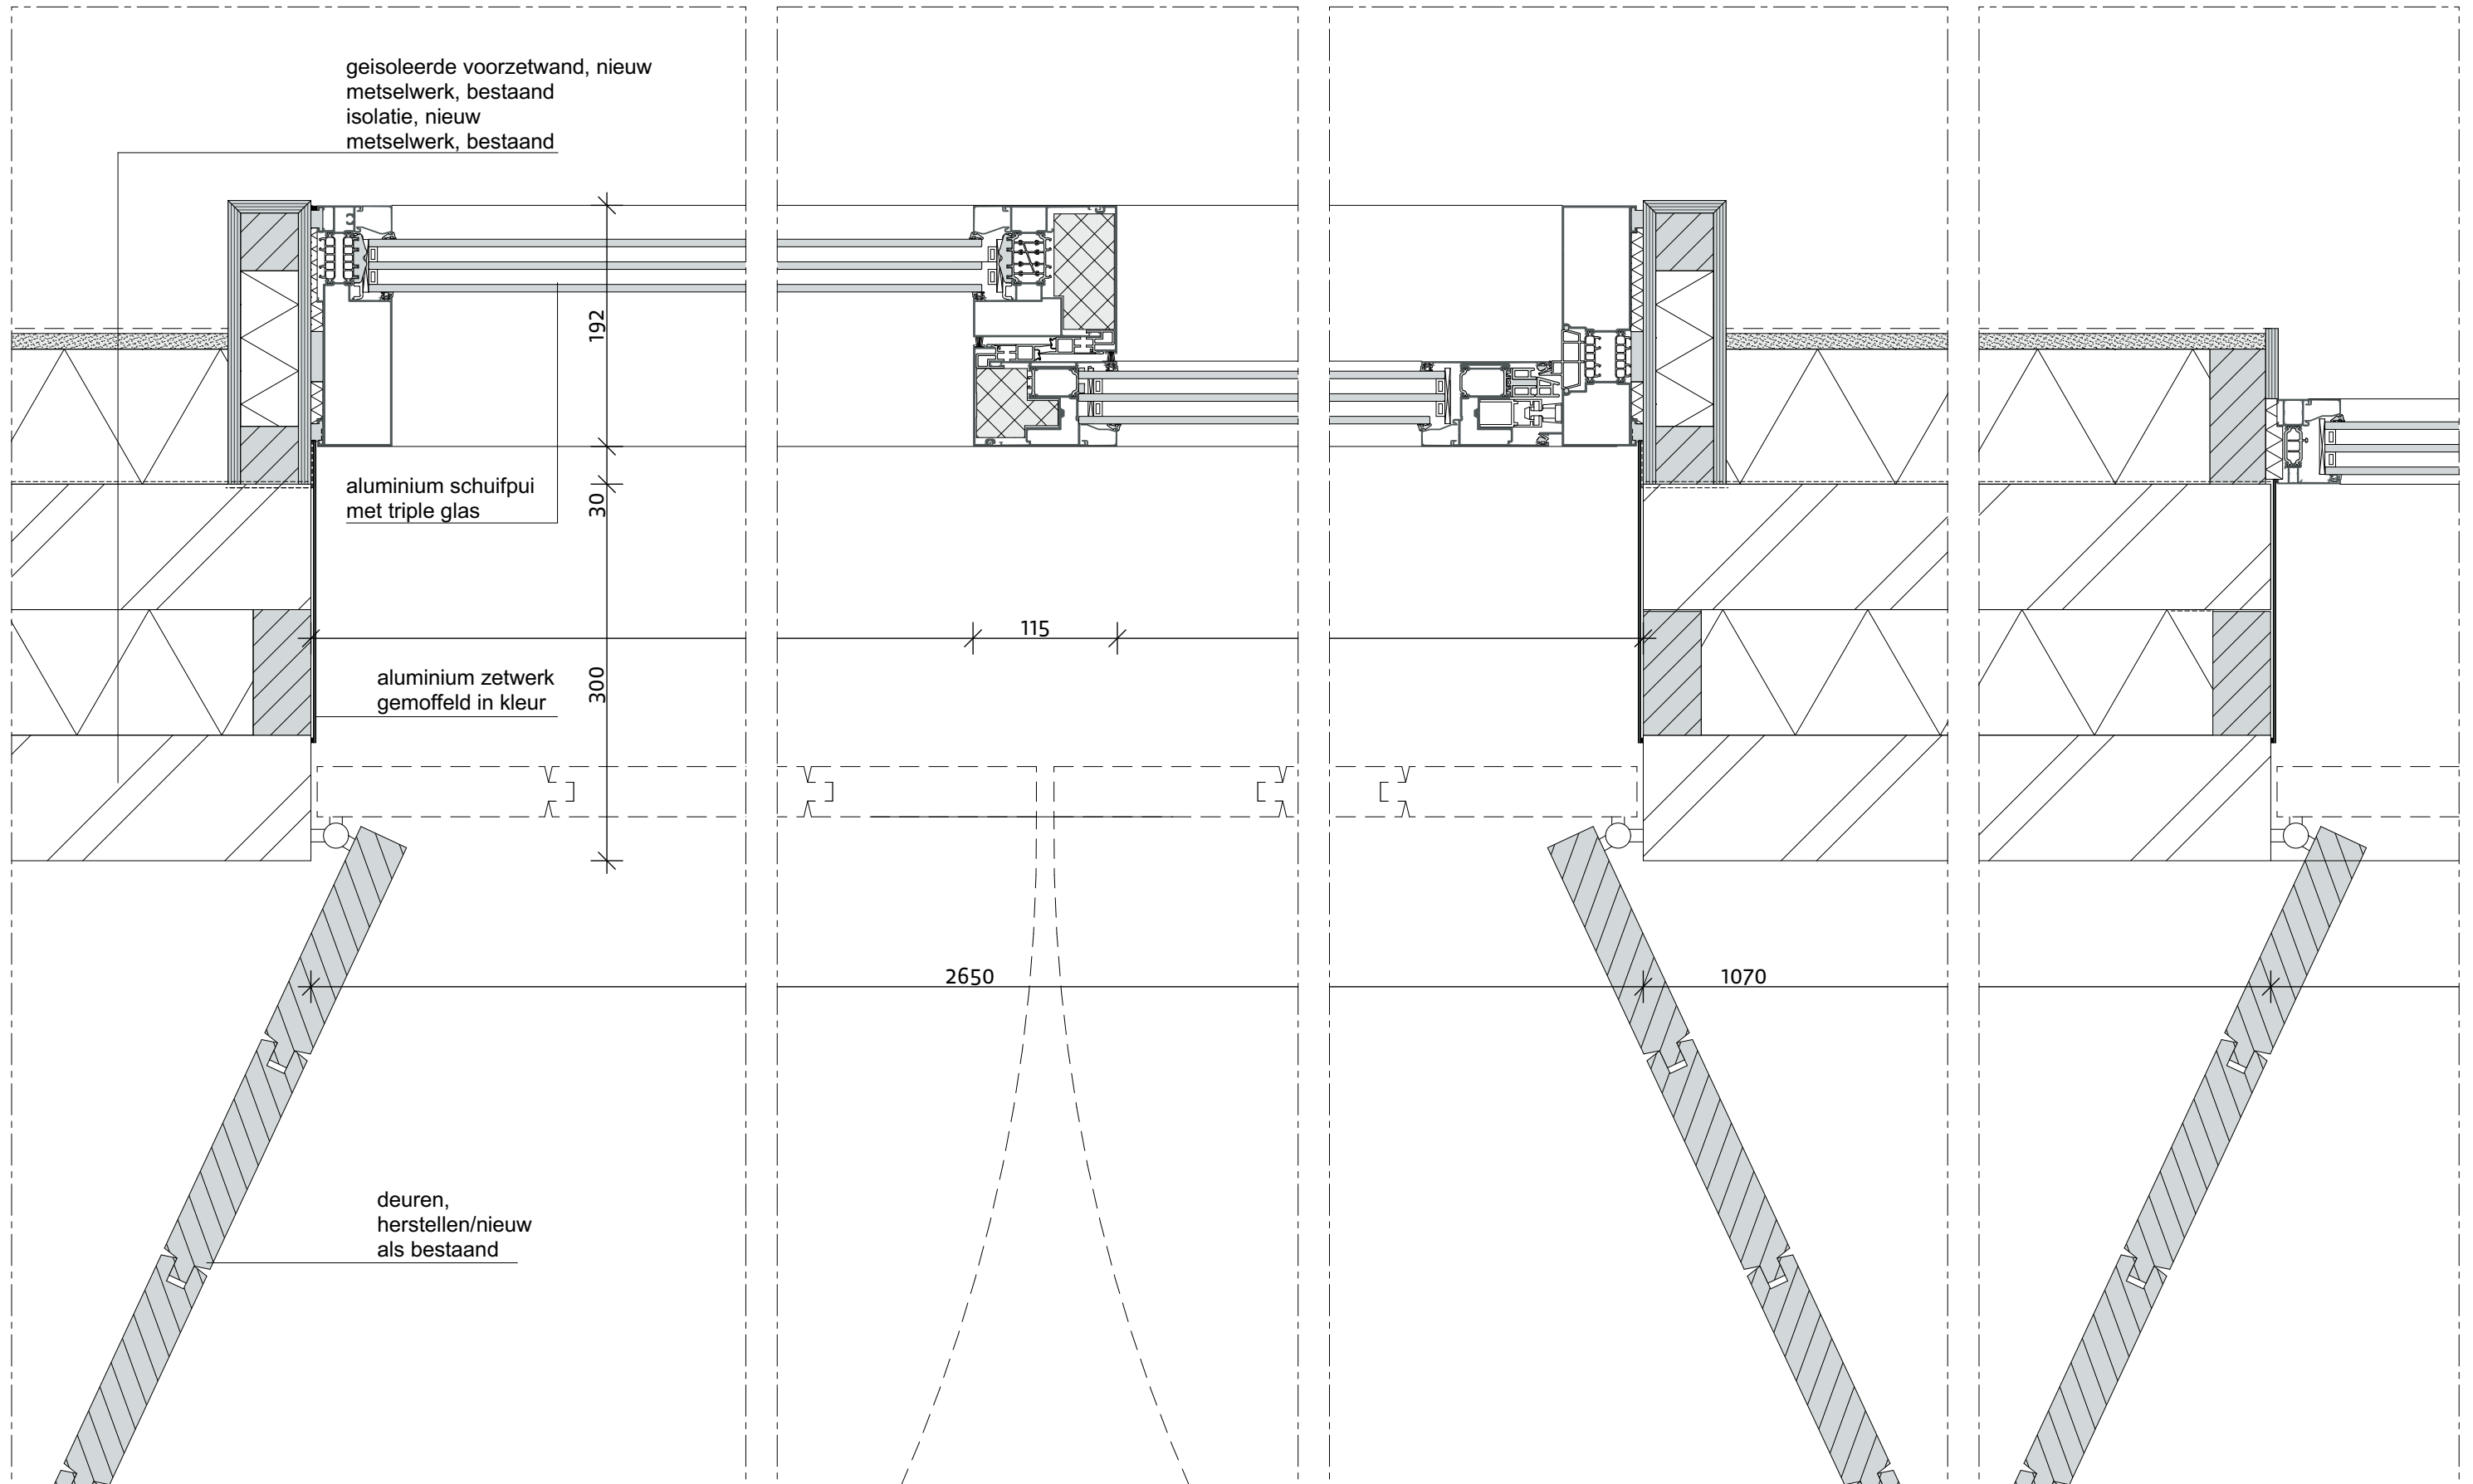



projectnummer
19022B
tekeningnummer
DOvn.150

projectnaam
CPO Ketelhuis
plaats
Breda

omschrijving
lichtstraat woning 3
schaal

V08

06-12-2019

