




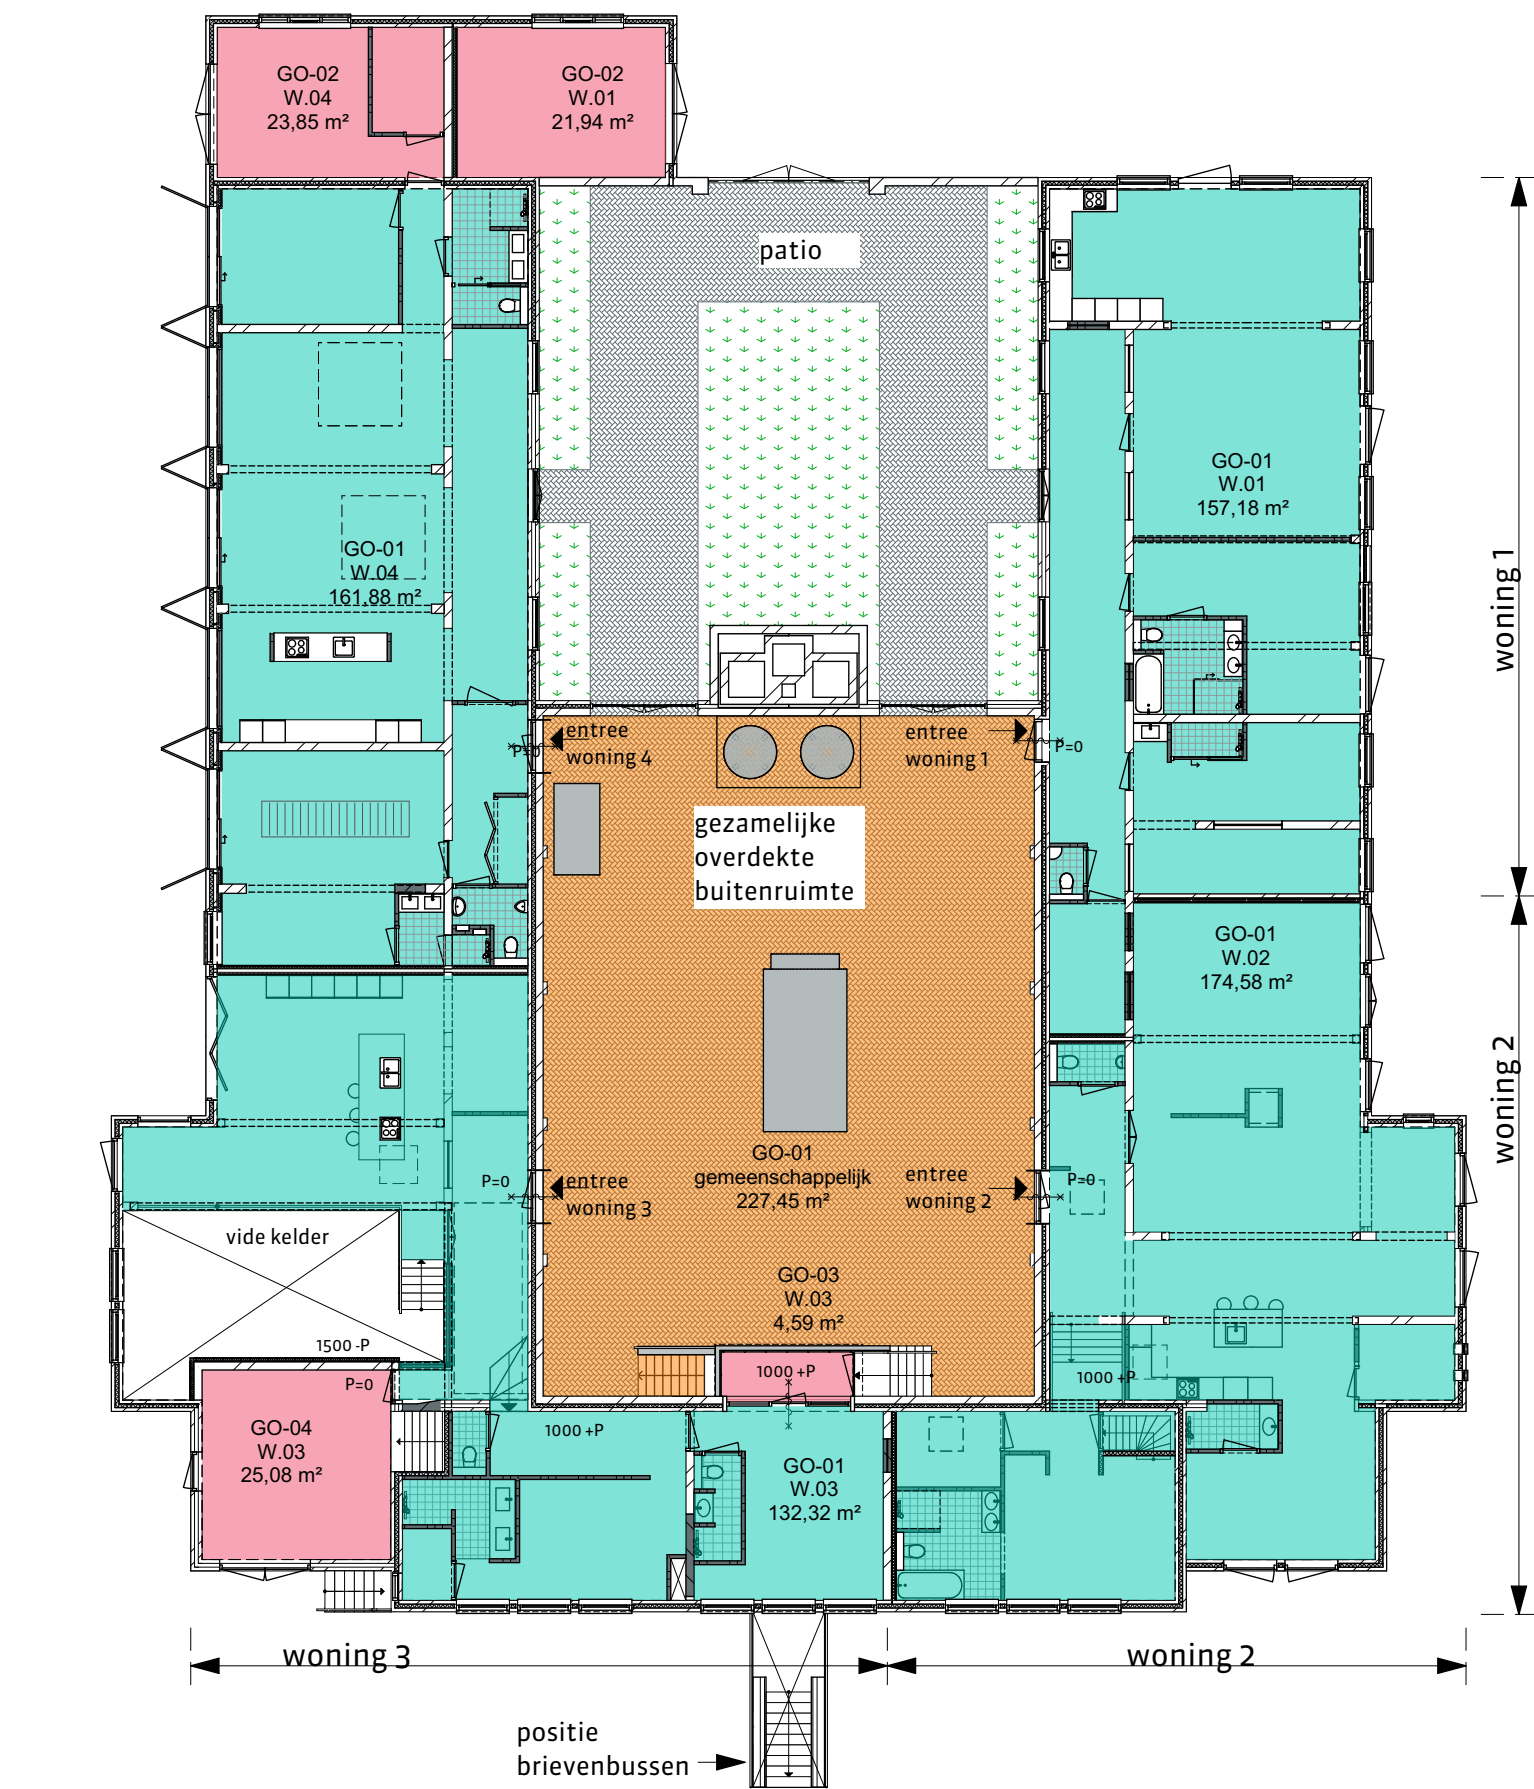


gebruiksoppervlak begane grond

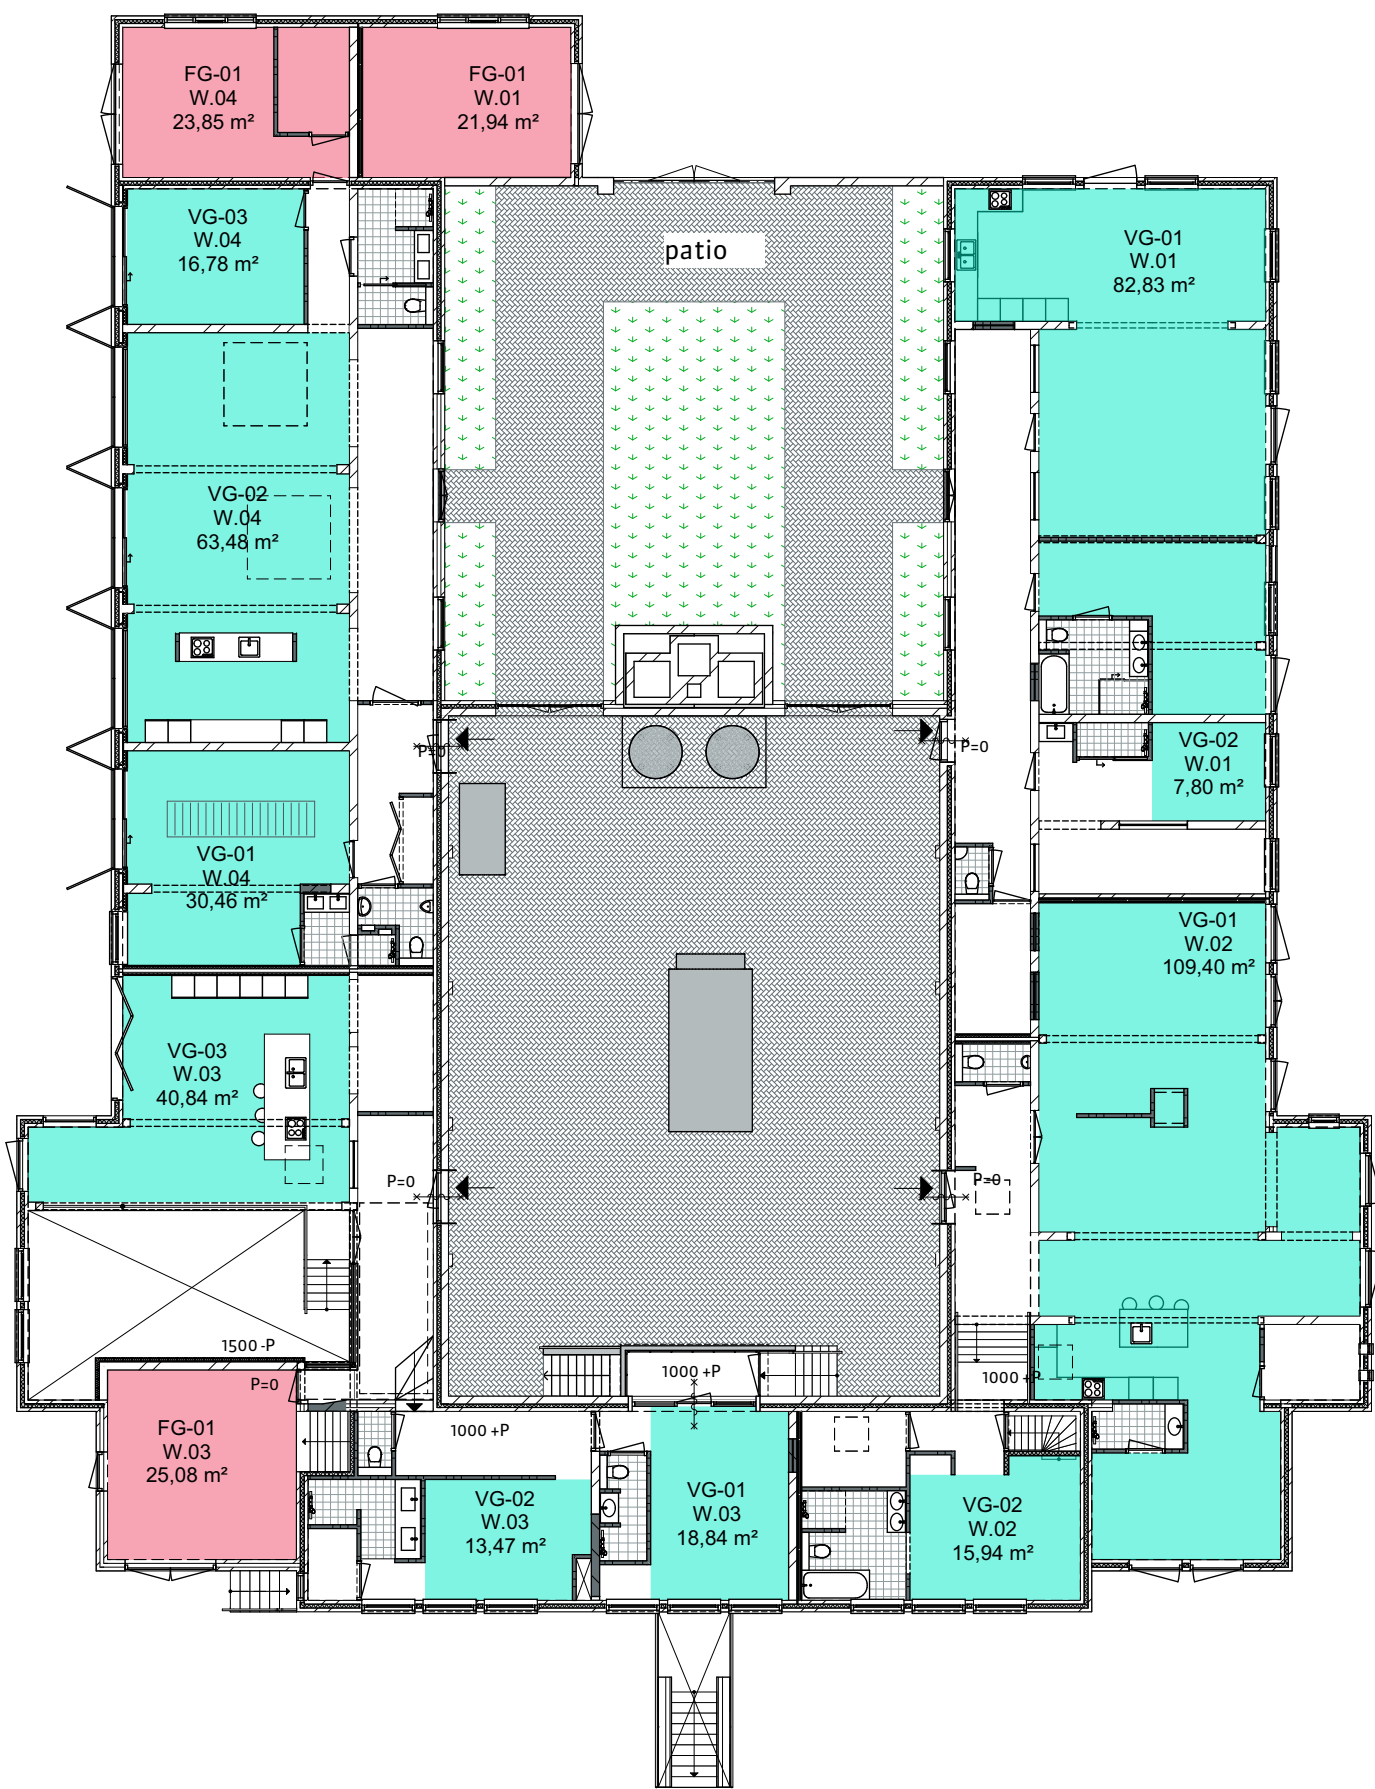


verblijfsgebied begane grond

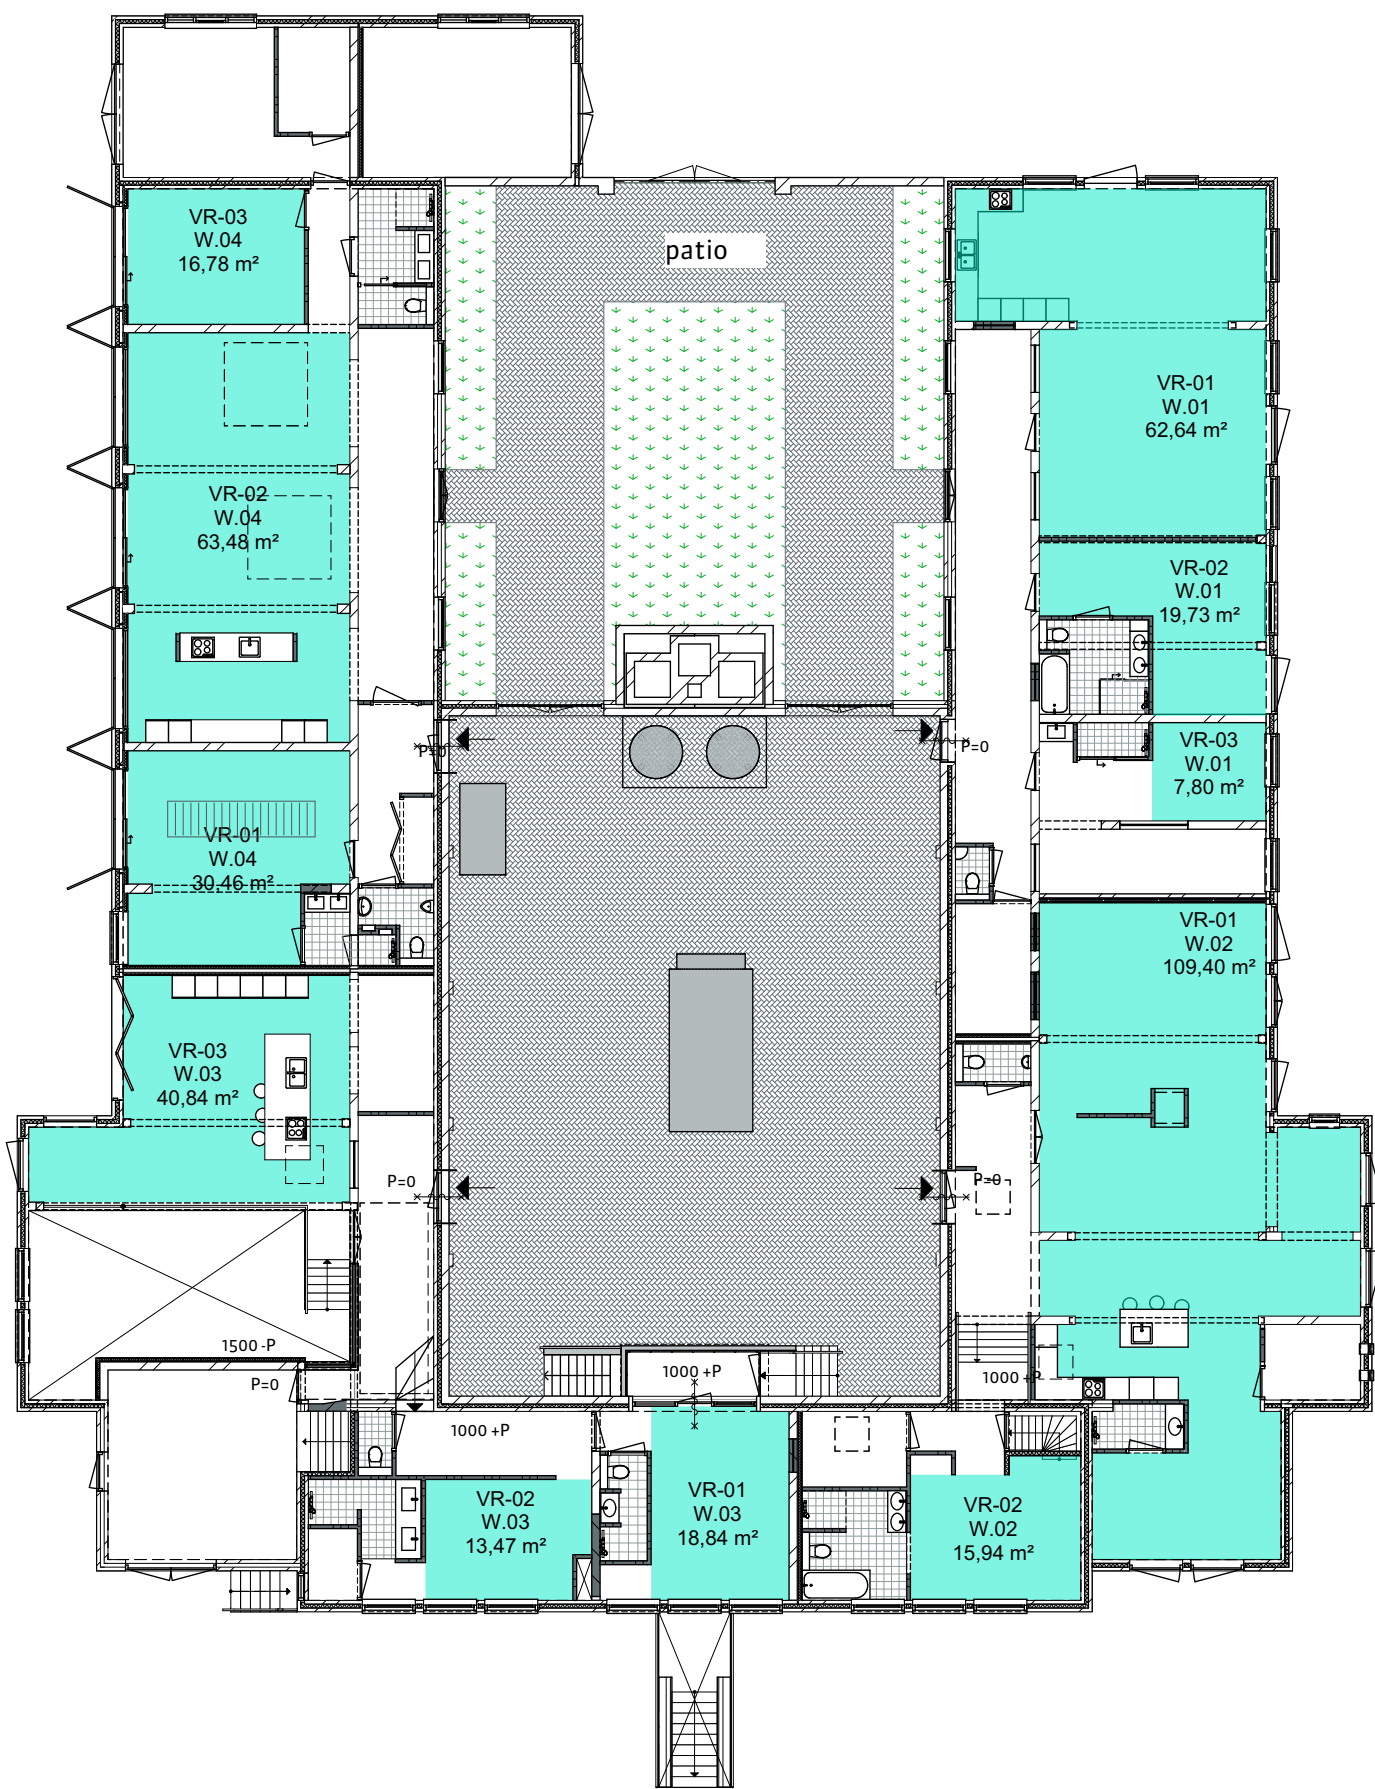


verblijfsruimte begane grond

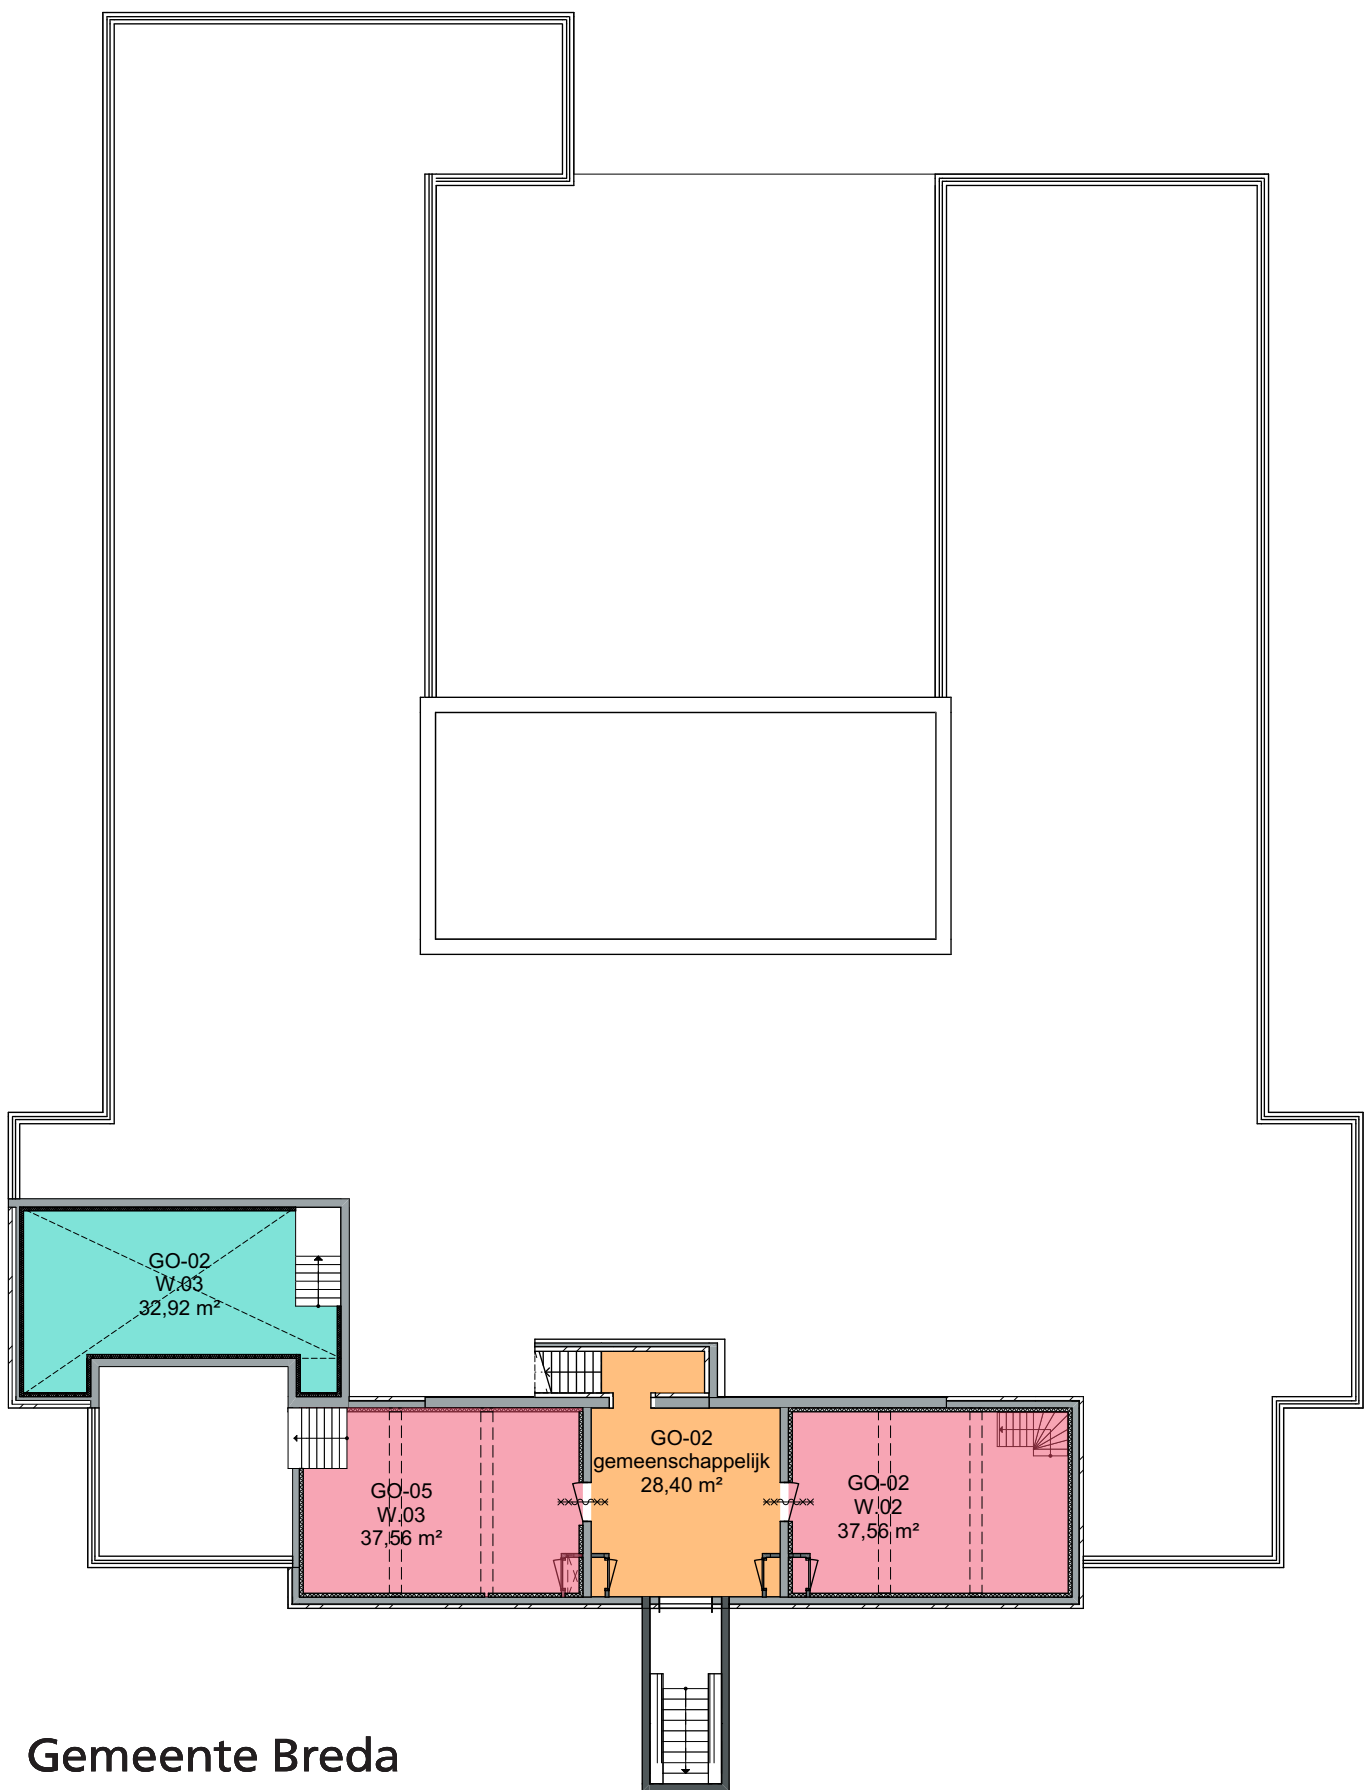

gebruiksoppervlak kelder

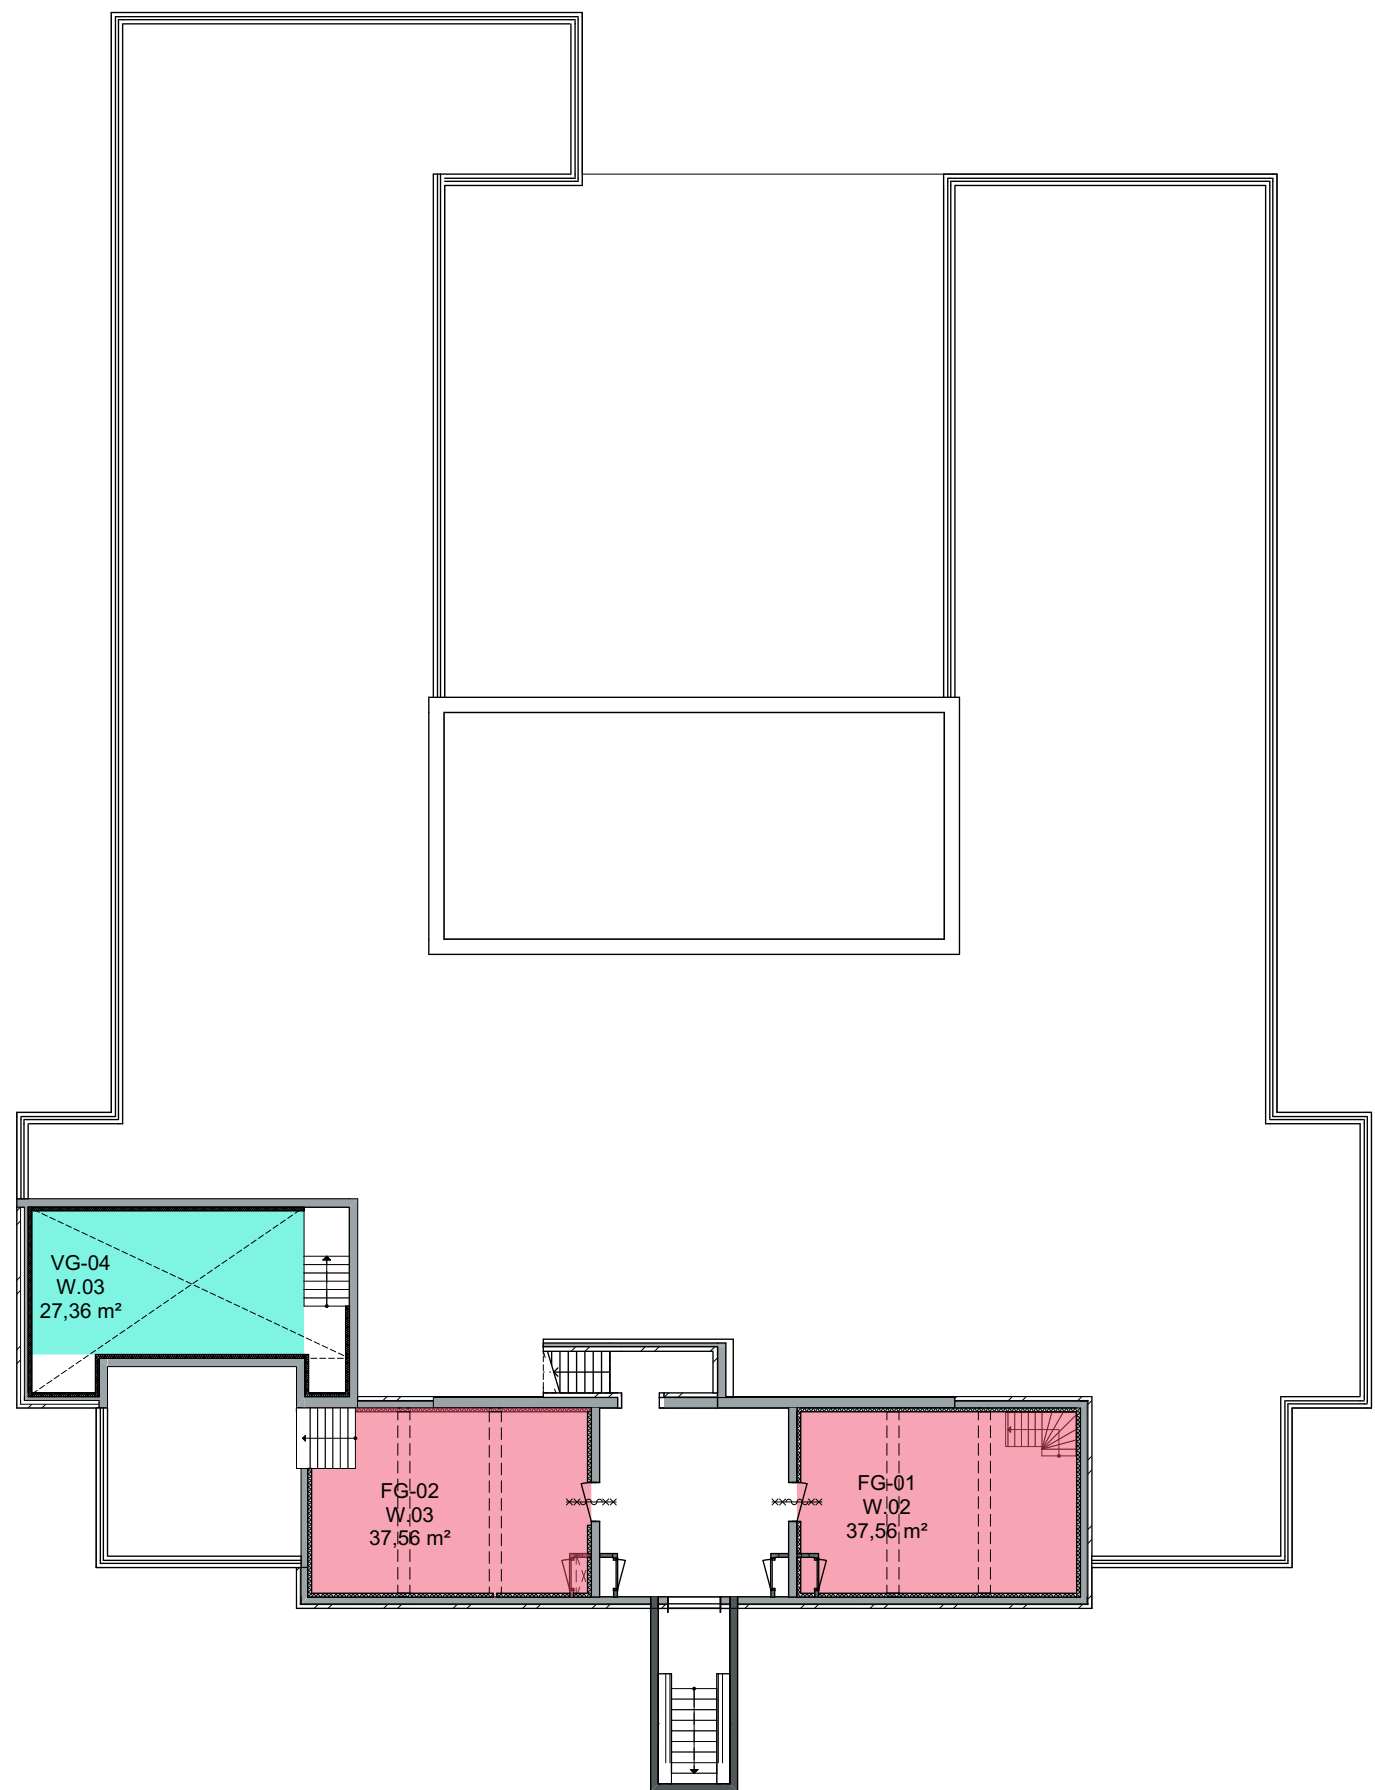

verblijfsgebied kelder

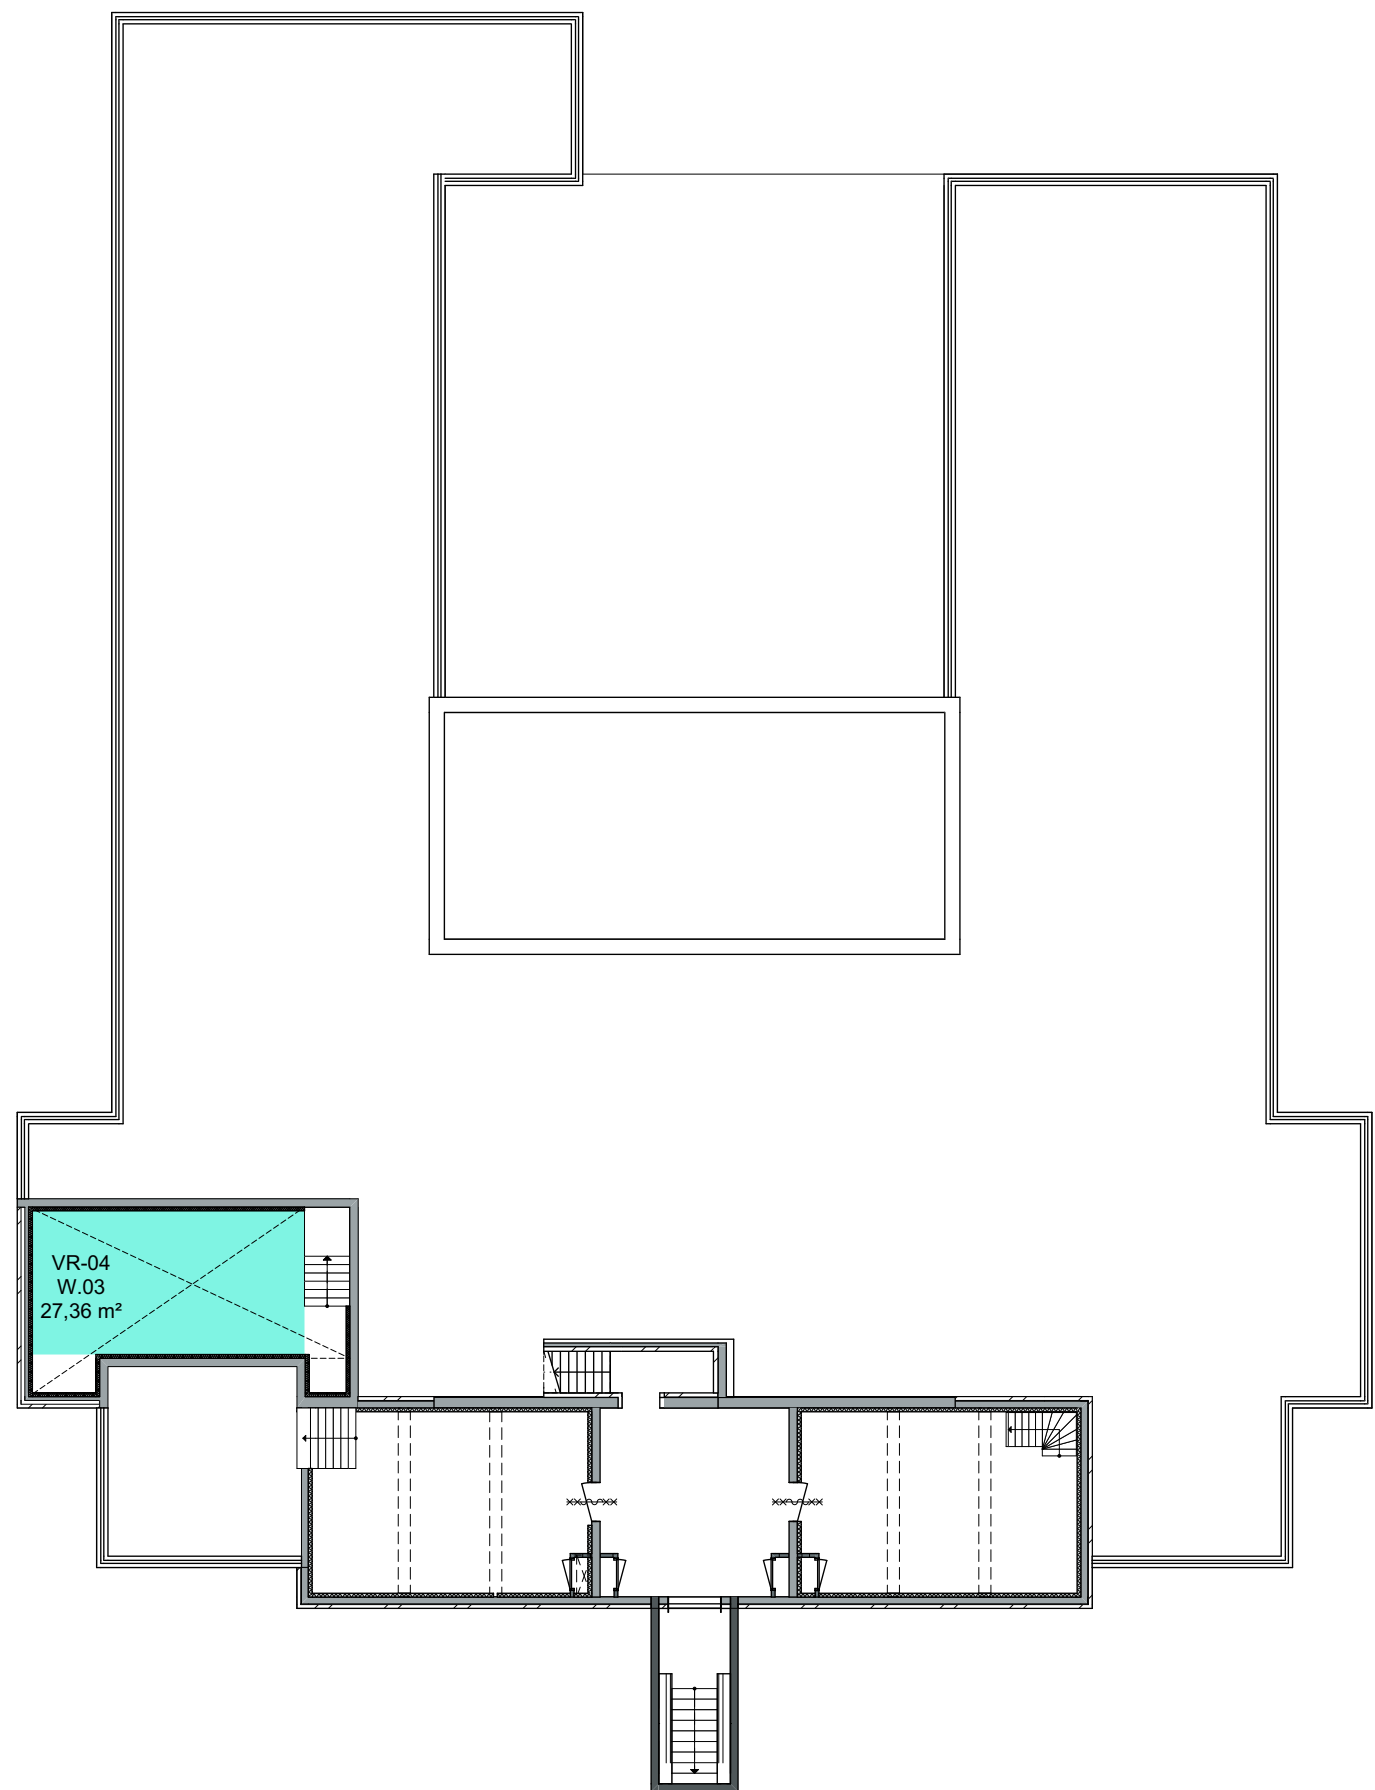


verblijfsruimte kelder

Gebruiksoppervlak				
Gebied	Nummer	Functie	Verdieping	Opp.
gemeenschappelijk	GO-01	Gemeenschappelijke ruimte	Begane grond	227,45
	GO-02	Gemeenschappelijke ruimte	Kelder	28,40
				255,85 m²
W.01	GO-01	Woonfunctie	Begane grond	157,18
	GO-02	Overige gebruiksfunctie	Begane grond	21,94
				179,12 m²
W.02	GO-01	Woonfunctie	Begane grond	174,58
	GO-02	Overige gebruiksfunctie	Kelder	37,56
				212,14 m²
W.03	GO-01	Woonfunctie	Begane grond	132,32
	GO-02	Woonfunctie	Kelder	32,92
	GO-03	Overige gebruiksfunctie	Begane grond	4,59
	GO-04	Overige gebruiksfunctie	Begane grond	25,08
	GO-05	Overige gebruiksfunctie	Kelder	37,56
				232,47 m²
W.04	GO-01	Woonfunctie	Begane grond	161,88
	GO-02	Overige gebruiksfunctie	Begane grond	23,85
				185,73 m²

Verblijfsgebieden				
Gebied	Nummer	Functie	Verdieping	Opp.
W.01	VG-01	Woonfunctie	Begane grond	82,83
	VG-02	Woonfunctie	Begane grond	7,80
	FG-01	Functiegebied	Begane grond	21,94
				112,57 m²
W.02	VG-01	Woonfunctie	Begane grond	109,40
	VG-02	Woonfunctie	Begane grond	15,94
	FG-01	Functiegebied	Kelder	37,56
				162,90 m²
W.03	VG-01	Woonfunctie	Begane grond	18,84
	VG-02	Woonfunctie	Begane grond	13,47
	VG-03	Woonfunctie	Begane grond	40,84
	VG-04	Woonfunctie	Kelder	27,36
	FG-01	Functiegebied	Begane grond	25,08
	FG-02	Functiegebied	Kelder	37,56
				163,15 m²
W.04	VG-01	Woonfunctie	Begane grond	30,46
	VG-02	Woonfunctie	Begane grond	63,48
	VG-03	Woonfunctie	Begane grond	16,78
	FG-01	Functiegebied	Begane grond	23,85
				134,57 m²
				573,19 m²

BB Verblijfsruimte				
Gebied	Nummer	Functie	Verdieping	Opp.
W.01	VR-01	Woonfunctie	Begane grond	62,64
	VR-02	Woonfunctie	Begane grond	19,73
	VR-03	Woonfunctie	Begane grond	7,80
				90,17 m²
W.02	VR-01	Woonfunctie	Begane grond	109,40
	VR-02	Woonfunctie	Begane grond	15,94
				125,34 m²
W.03	VR-01	Woonfunctie	Begane grond	18,84
	VR-02	Woonfunctie	Begane grond	13,47
	VR-03	Woonfunctie	Begane grond	40,84
	VR-04	Woonfunctie	Kelder	27,36
				100,51 m²
W.04	VR-01	Woonfunctie	Begane grond	30,46
	VR-02	Woonfunctie	Begane grond	63,48
	VR-03	Woonfunctie	Begane grond	16,78
				110,72 m²

woonfunctie
gemeenschappelijke ruimte
overige gebruiksfunctie

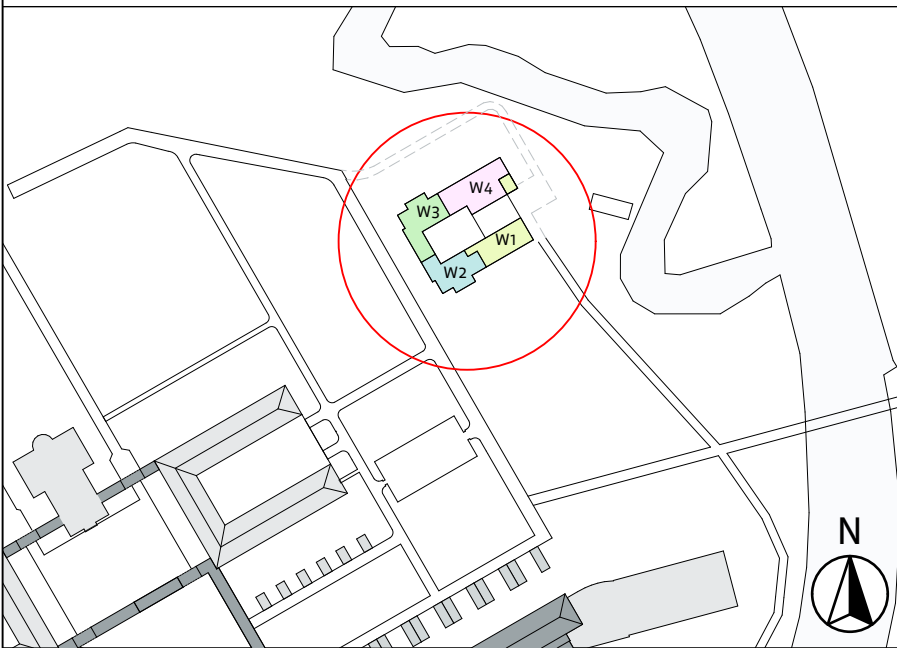

versie opmerkingen
a -

alle maten in het werk te controleren

 rienks architecten
Jan van Polanenkaade 26B 4811 KM Breda
Postbus 1069 4801 BB Breda
T +31 (0)76 523 93 20
info@rienksarchitecten.nl
www.rienksarchitecten.nl

opdrachtgever
CPO Ketelhuis
Breda
project

onderwerp
Nieuw
bouwbesluit

getekend GvDdH
ontwerp MS
paraaf
formaat A1+
schaal
status definitief
datum 04-10-2019
fase omgevingsvergunning
projectnummer 19022B
tekeningnummer/versie
D0vn.170/a