




Gemeente Breda

Bijlage bij besluit

Z2019-005444 -V01

V en L

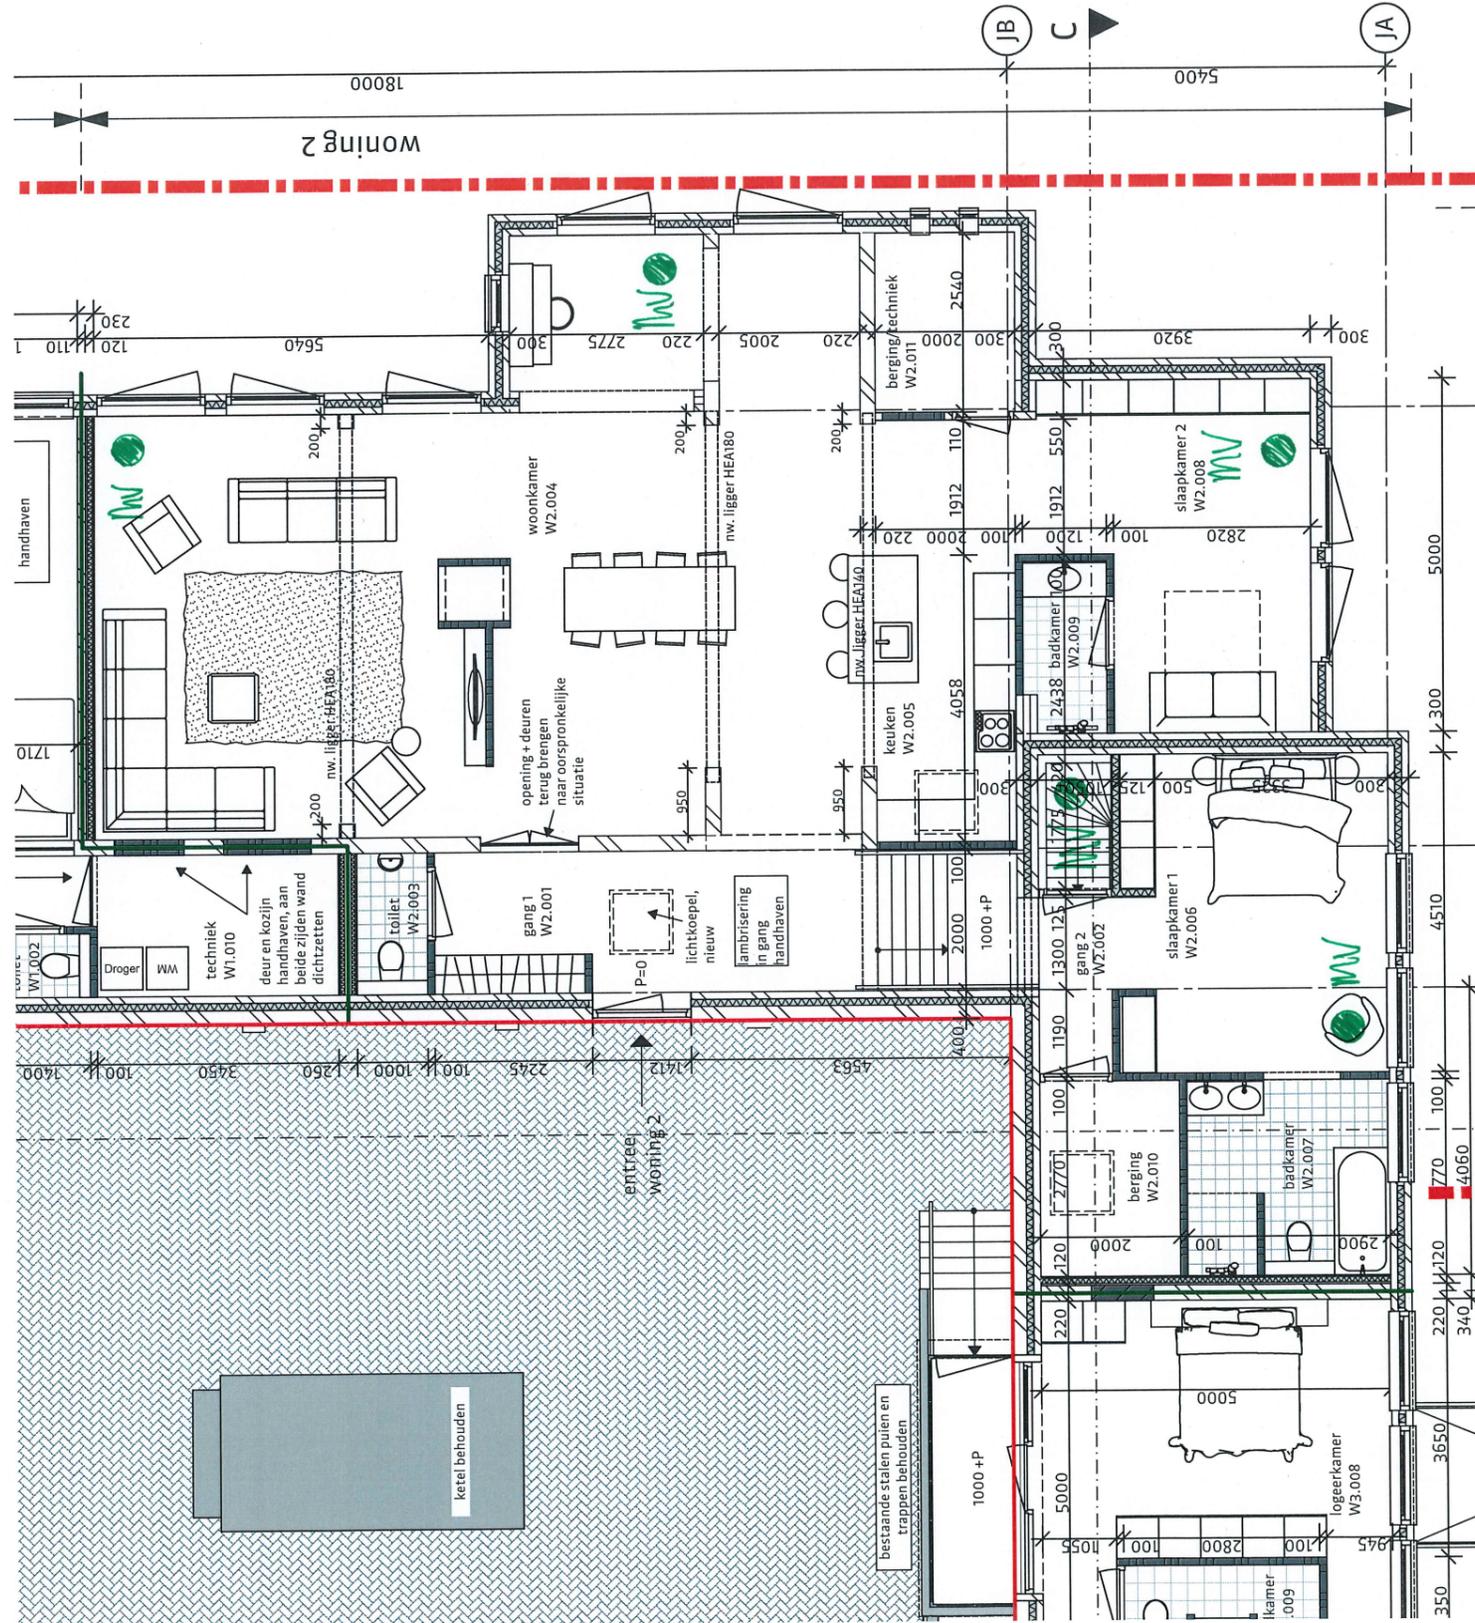

● = Geïsoleerde dakhoeven  $\varnothing 125$  mm + Regenbuis  
 + Toevoren ventiel

Natuurlijke  
 Luchttoevoer  
 Haveremans  
 12-11-2019