


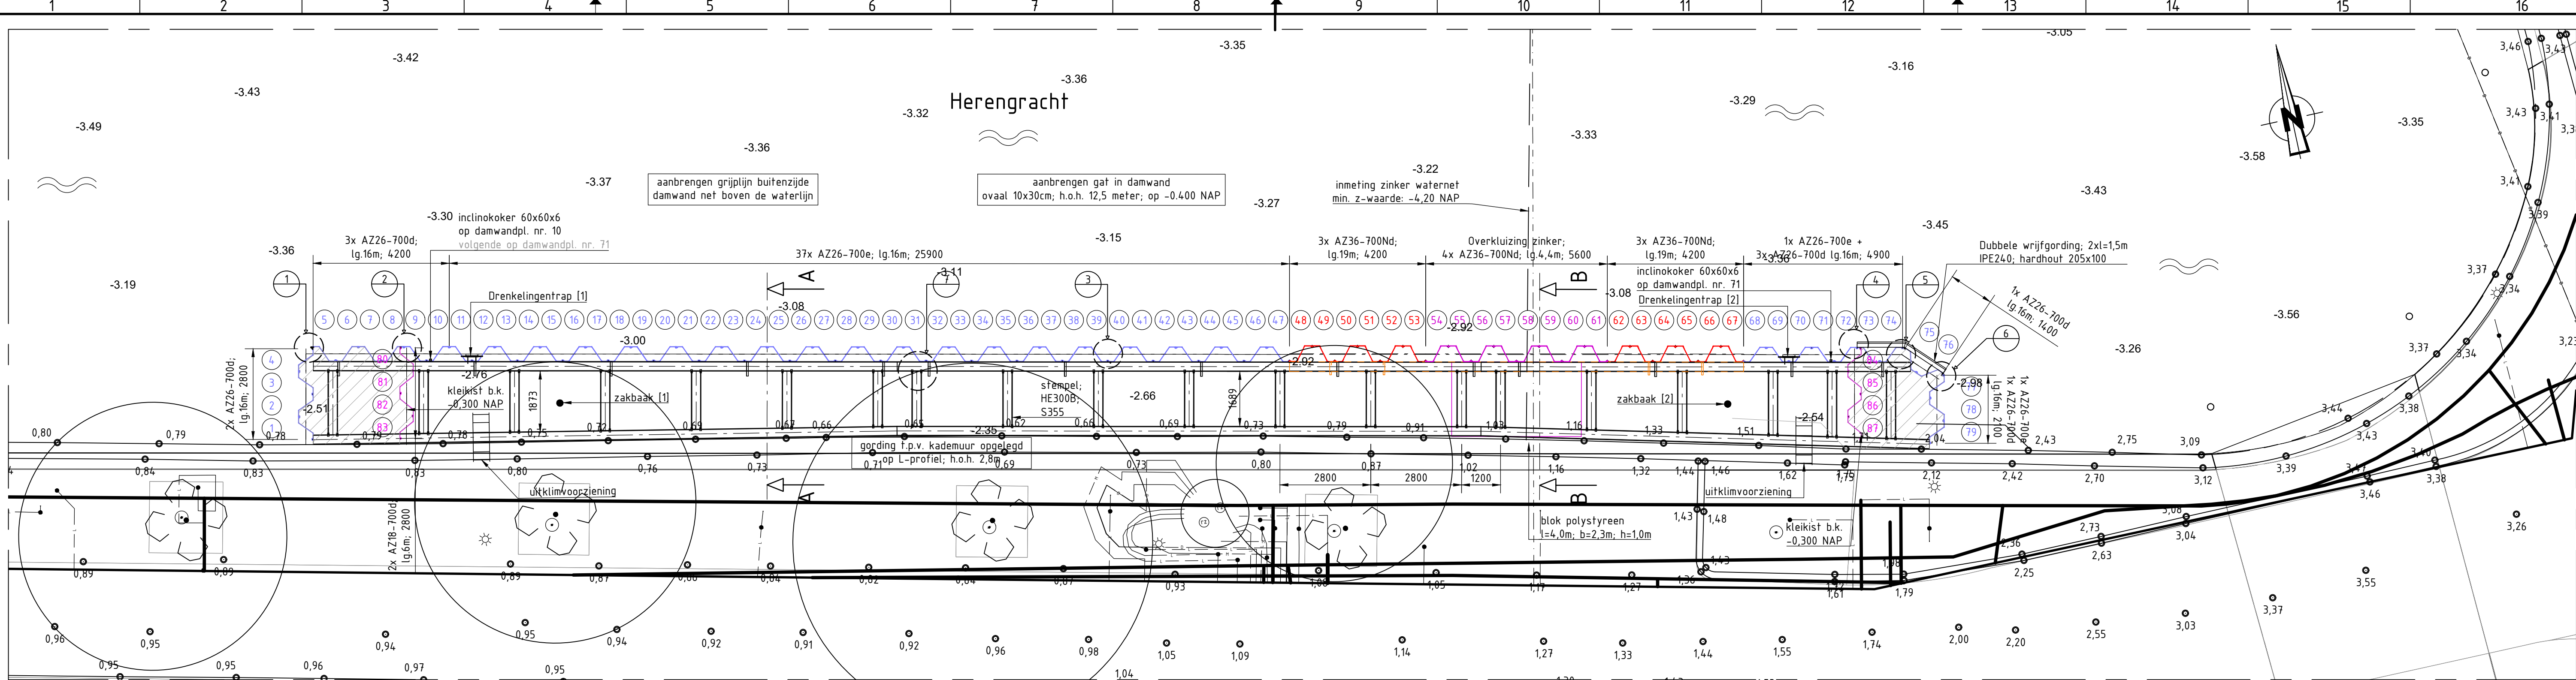


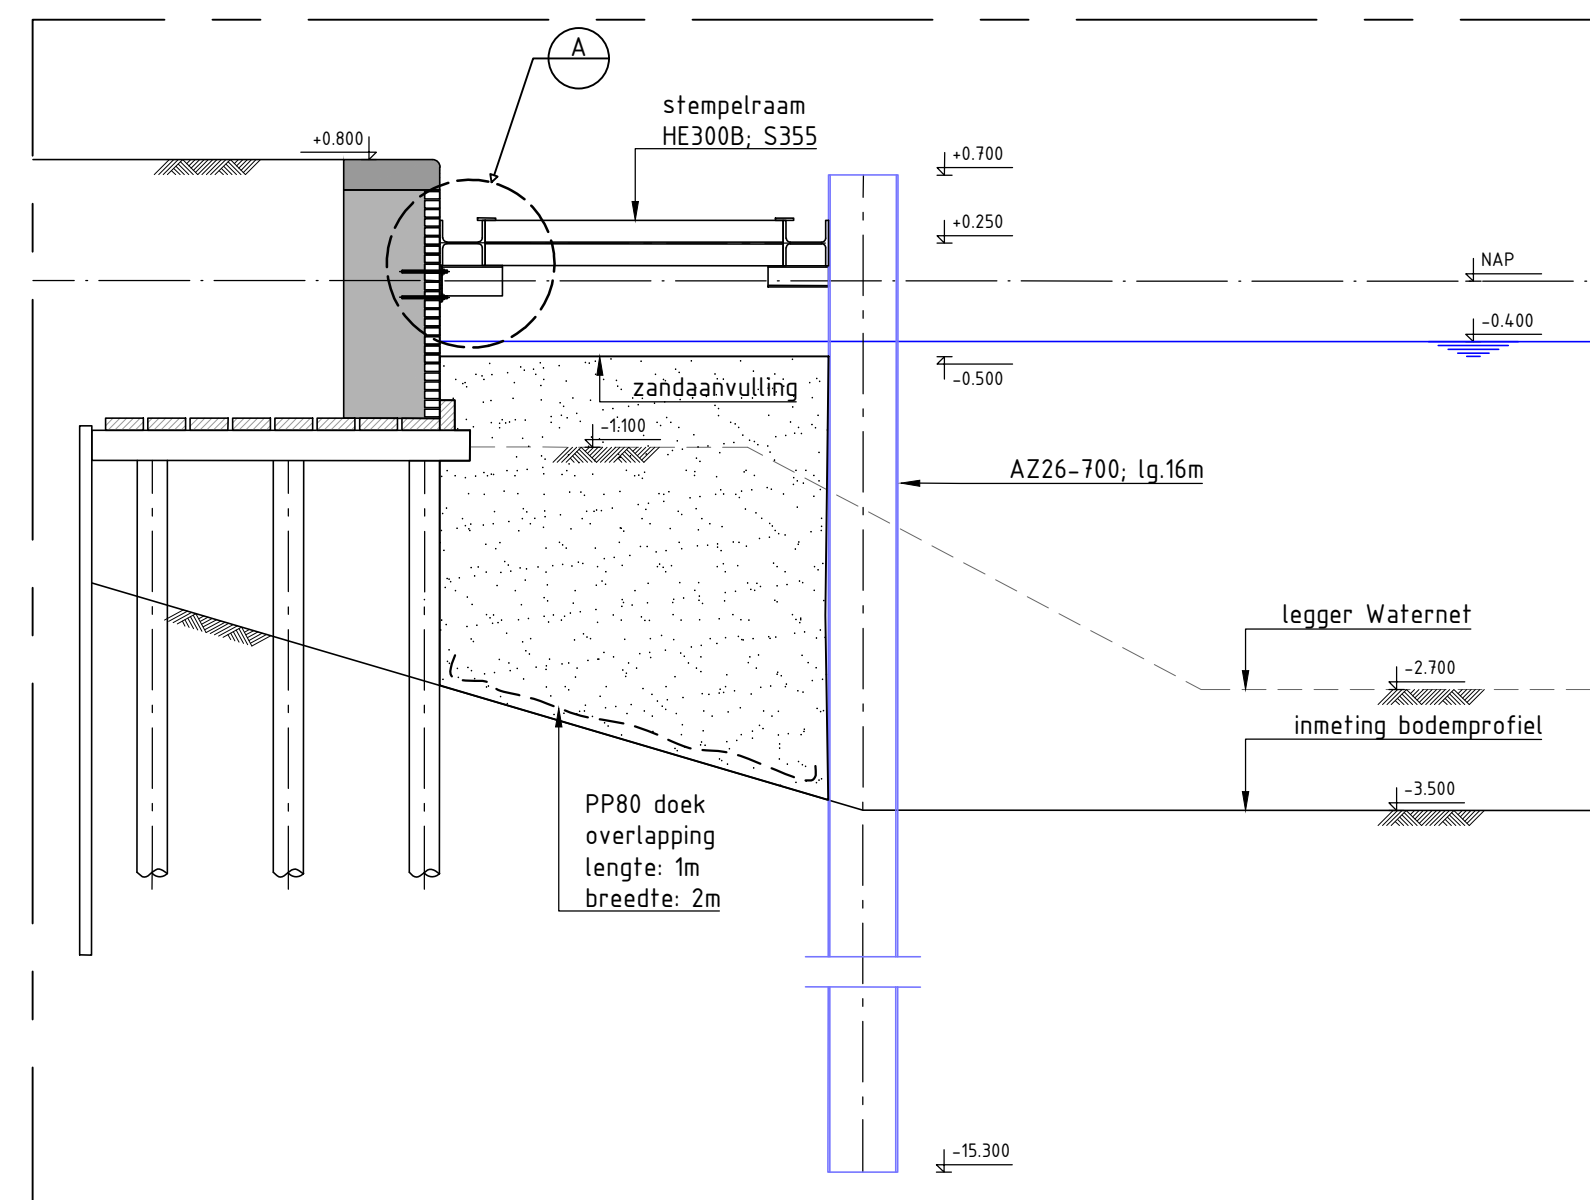

OVERZICHT DAMWANDCONSTRUCTIE
SCHAAL 1 : 100

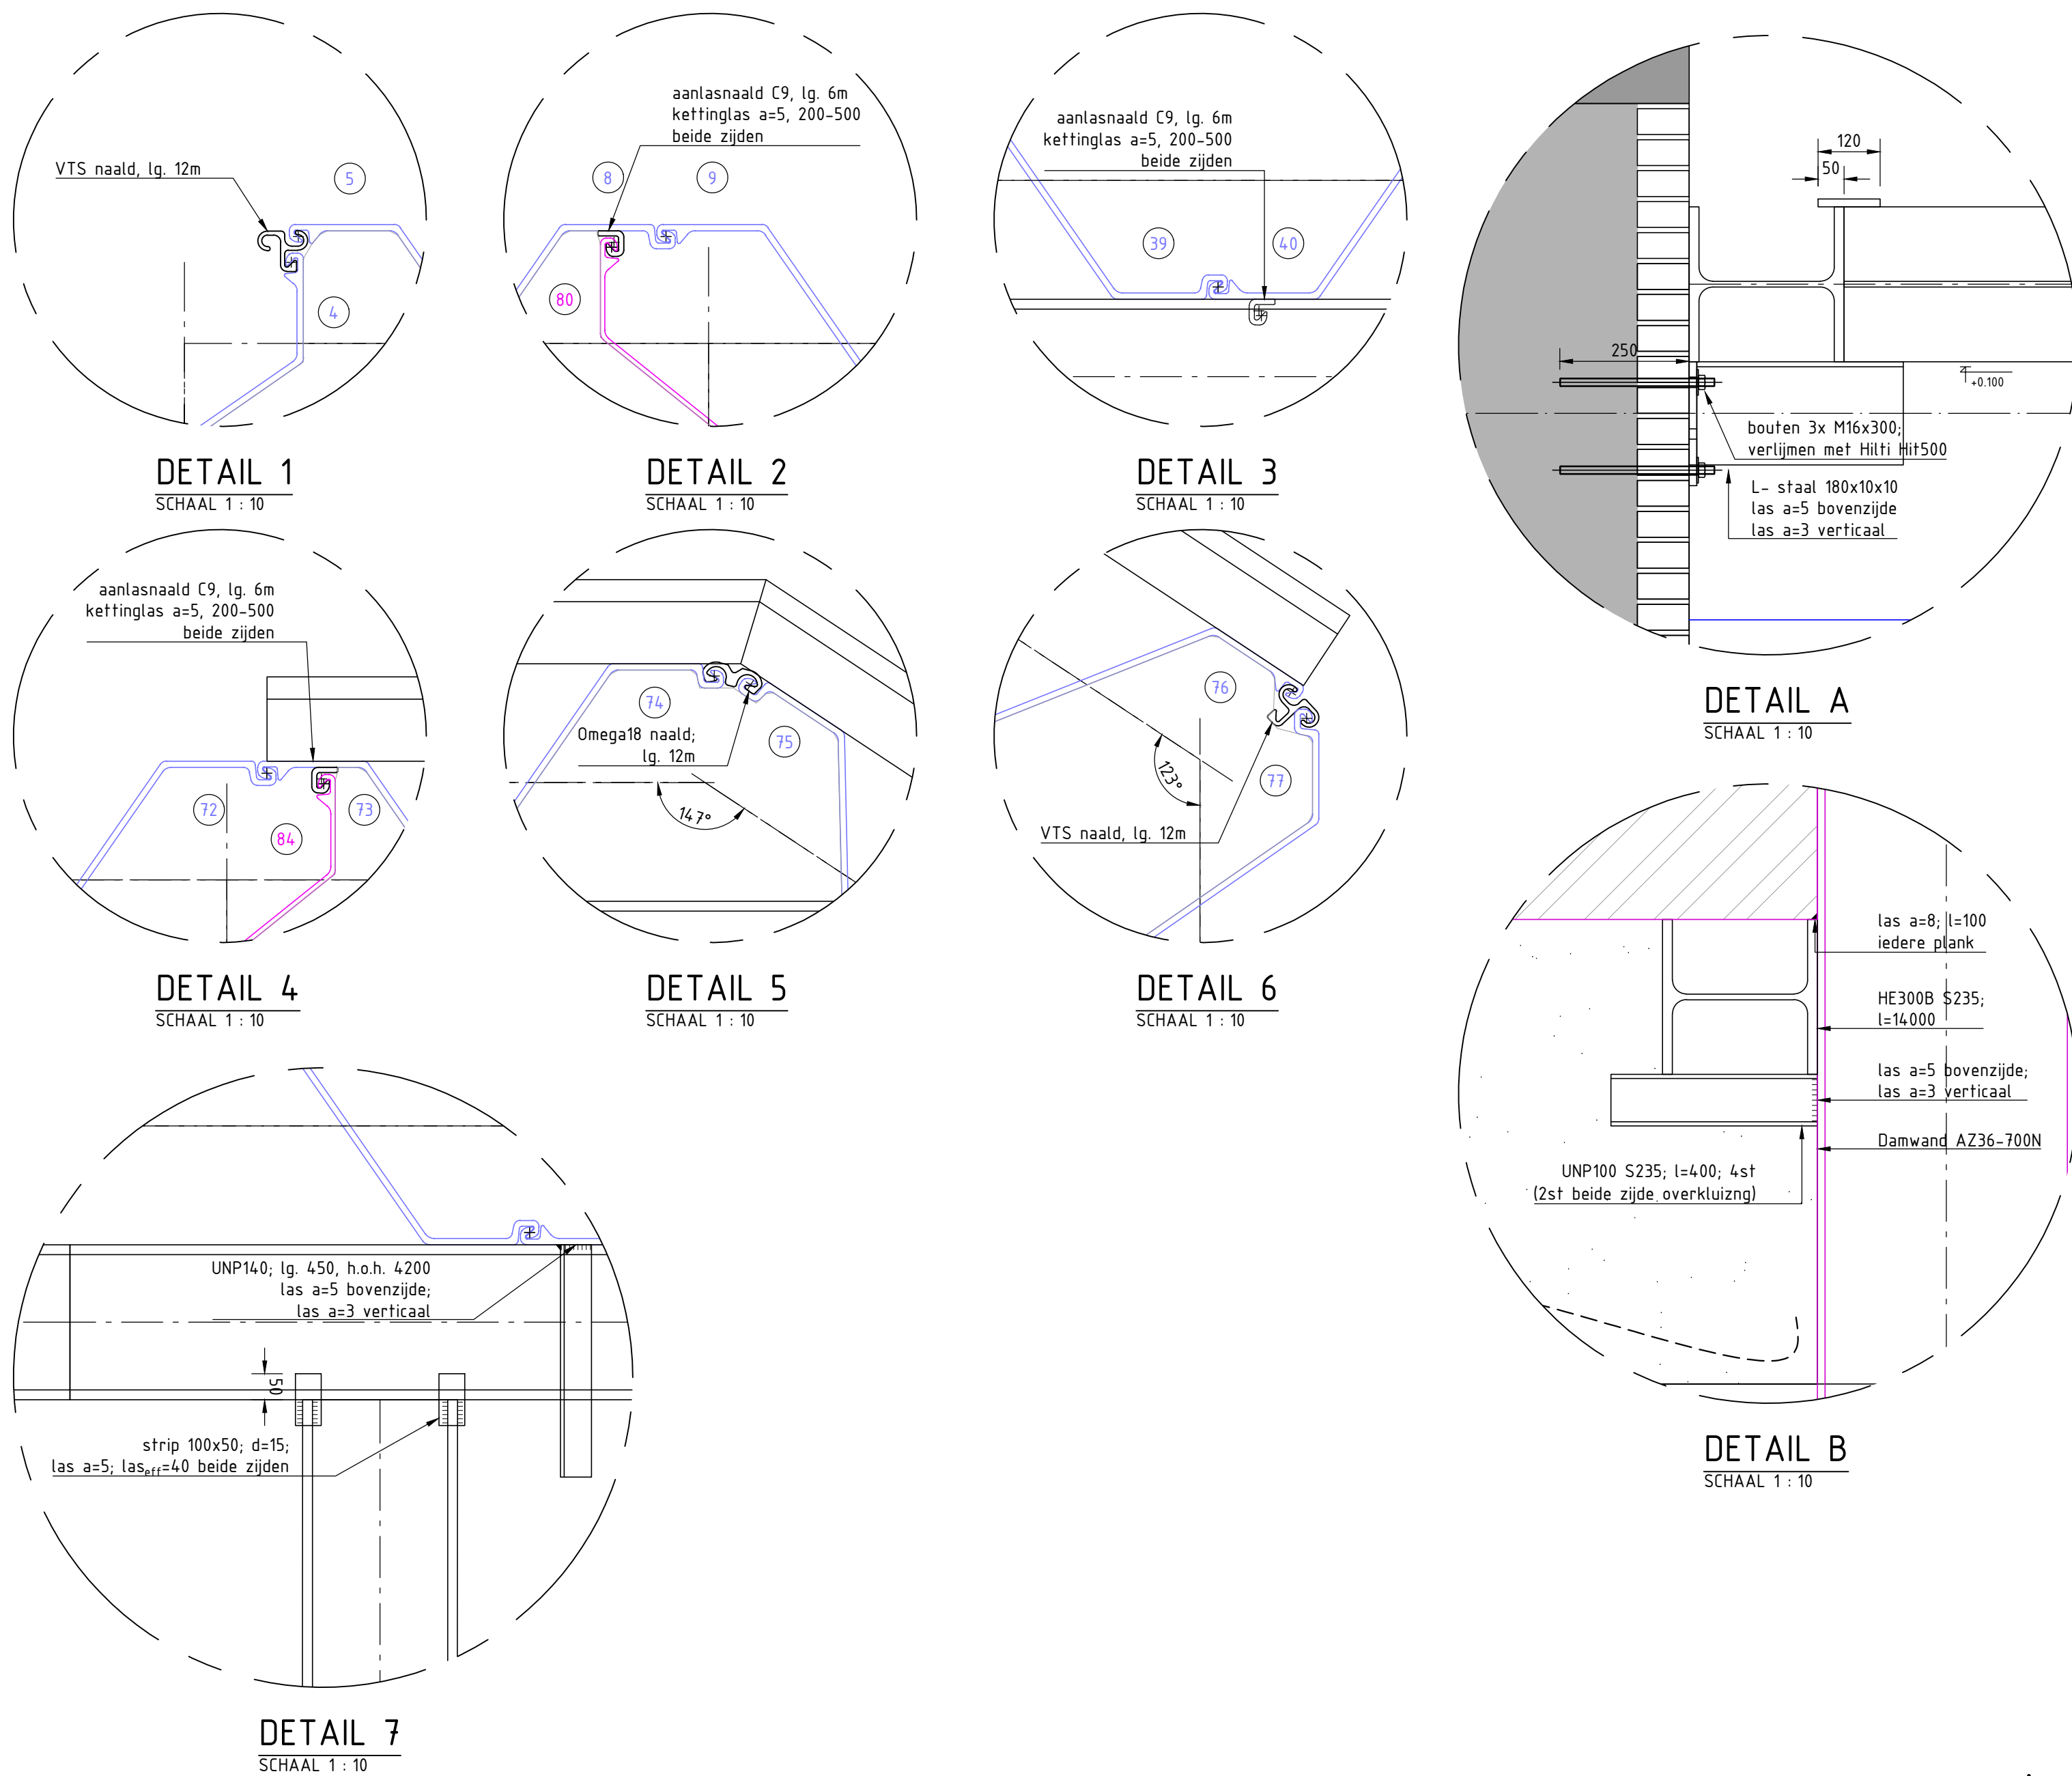

DOORSNEDE A-A
SCHAAL 1 : 50

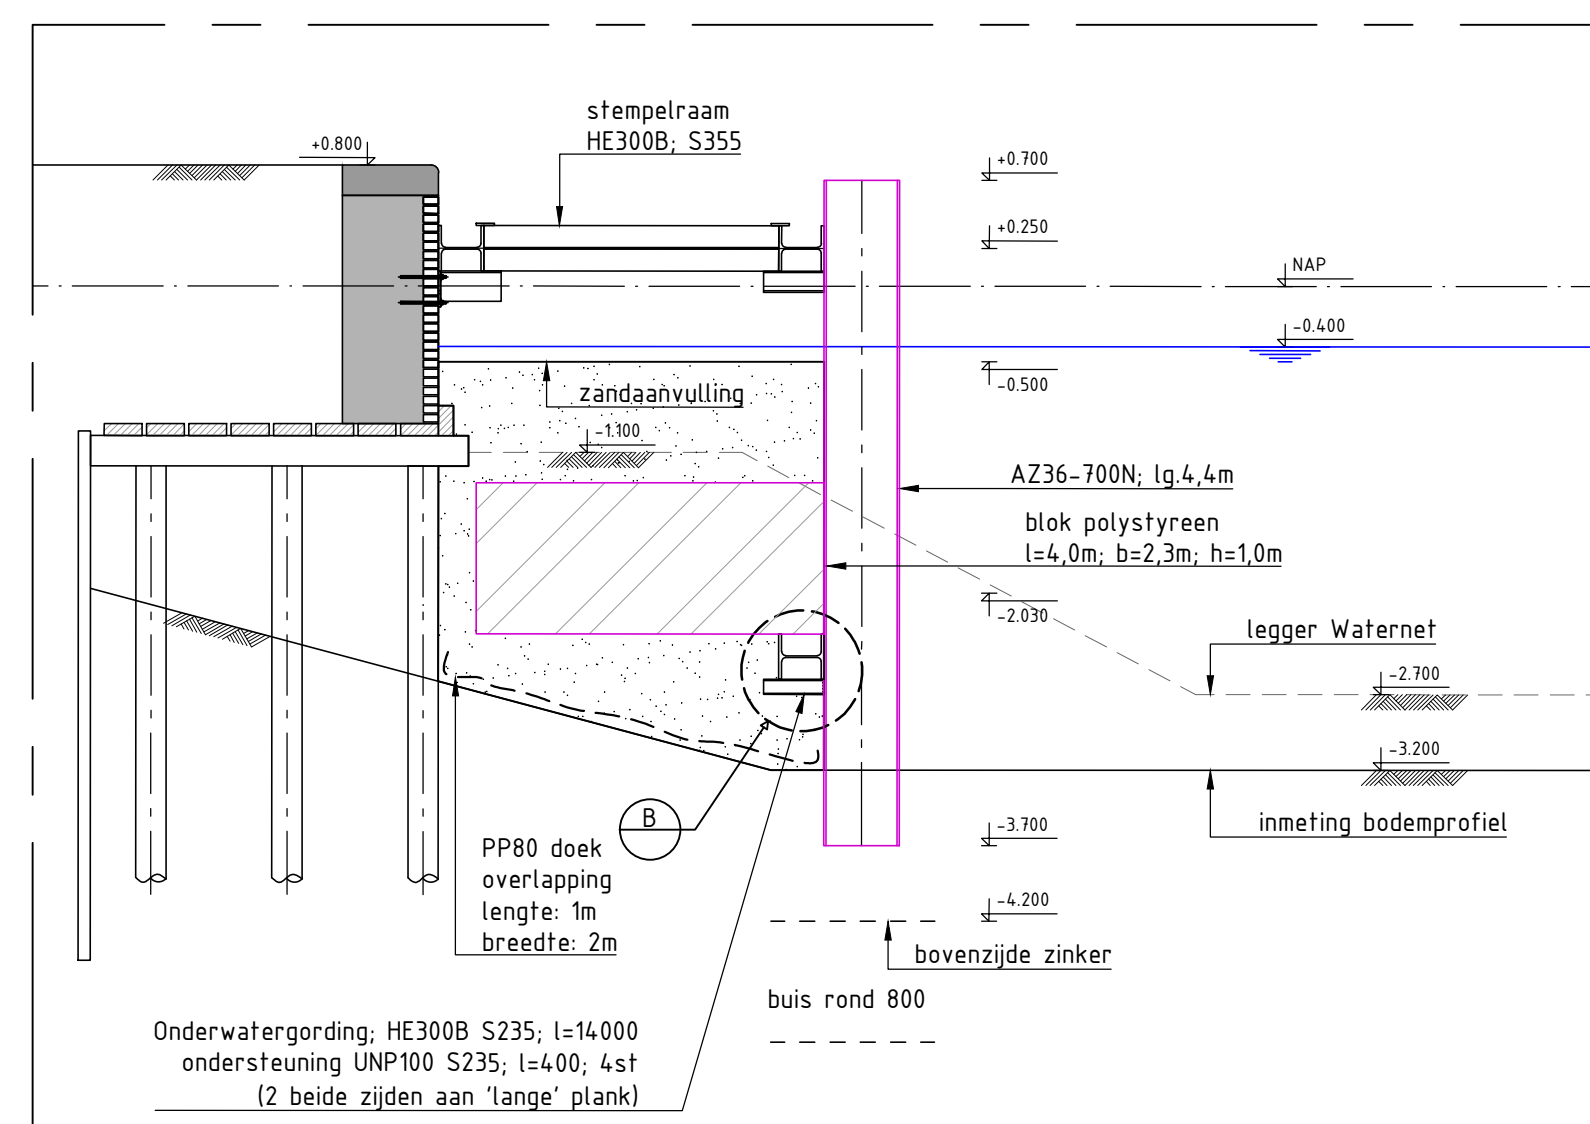

DOORSNEDE A-A
SCHAAL 1 : 50

VERKLARING

REFERENTIEDOCUMENTEN:

- Inmeting kade JP Meetdienst, tek. nr. 2019-010_021 HERENGKRACHT 510 T/M 532, d.d. 09-10-2020
- Inmeting waterbodem PEILOI; 4th dimension survey d.d. 05-10-2020
- KLIC - meldingnr. 981277130/10 20G54-3538-1 d.d. 01-10-2020
- Technisch Advies HEG0901-TA-20201027-D, d.d. 09-11-2020

OPMERKINGEN:

- Maatvoering in millimeters, tenzij anders aangegeven.
- Peilmaten in meters ten opzichte van N.A.P.
- Coördinaten in millimeters ten opzichte van het Rijksdriehoek-stelsel
- Hoeken in graden (*), tenzij anders aangegeven
- Staalkwaliteit S235JR, tenzij anders aangegeven.
- Lassen a=4, tenzij anders aangegeven.

01	13-11-2020	Eerste uitgave	Definitief	BDO	JWFK	JWFK
REVISIE	DATUM	WIJZIGING	STATUS	TEKENAAR	CONTROLE	VRUGAVE
OPDRACHTGEVER			10% AD Amsterdam Spaarndammerdijk 661 Telefoon: 020 682 35 65 Telefax: 020 682 72 55 e-mail: info@hvesteenwijk.nl			
H. van Steenwijk b.v.						
AANNEMER			Postbus 88 3350 AB Papendrecht Scheepvaartweg 1 Telefoon: 078-6442644 Telefax: 078-6442630 e-mail: info@gebrdekonijng.nl			
Gebr. De Koning						
PROJECT			Herengracht HEG0901			
ONDERWERP			Werktekening damwand & Stempelraam			
DOCUMENTNR: TEK-01		FASE: UO		FORMAAT: A1		BLAD: 1
DOCUMENTTYPE: TEKENING		PROJECTNR: 7.877.12		TEKENINGNR:		T-01
CONTRACTNR:		SCHAAL: zie tek.				