


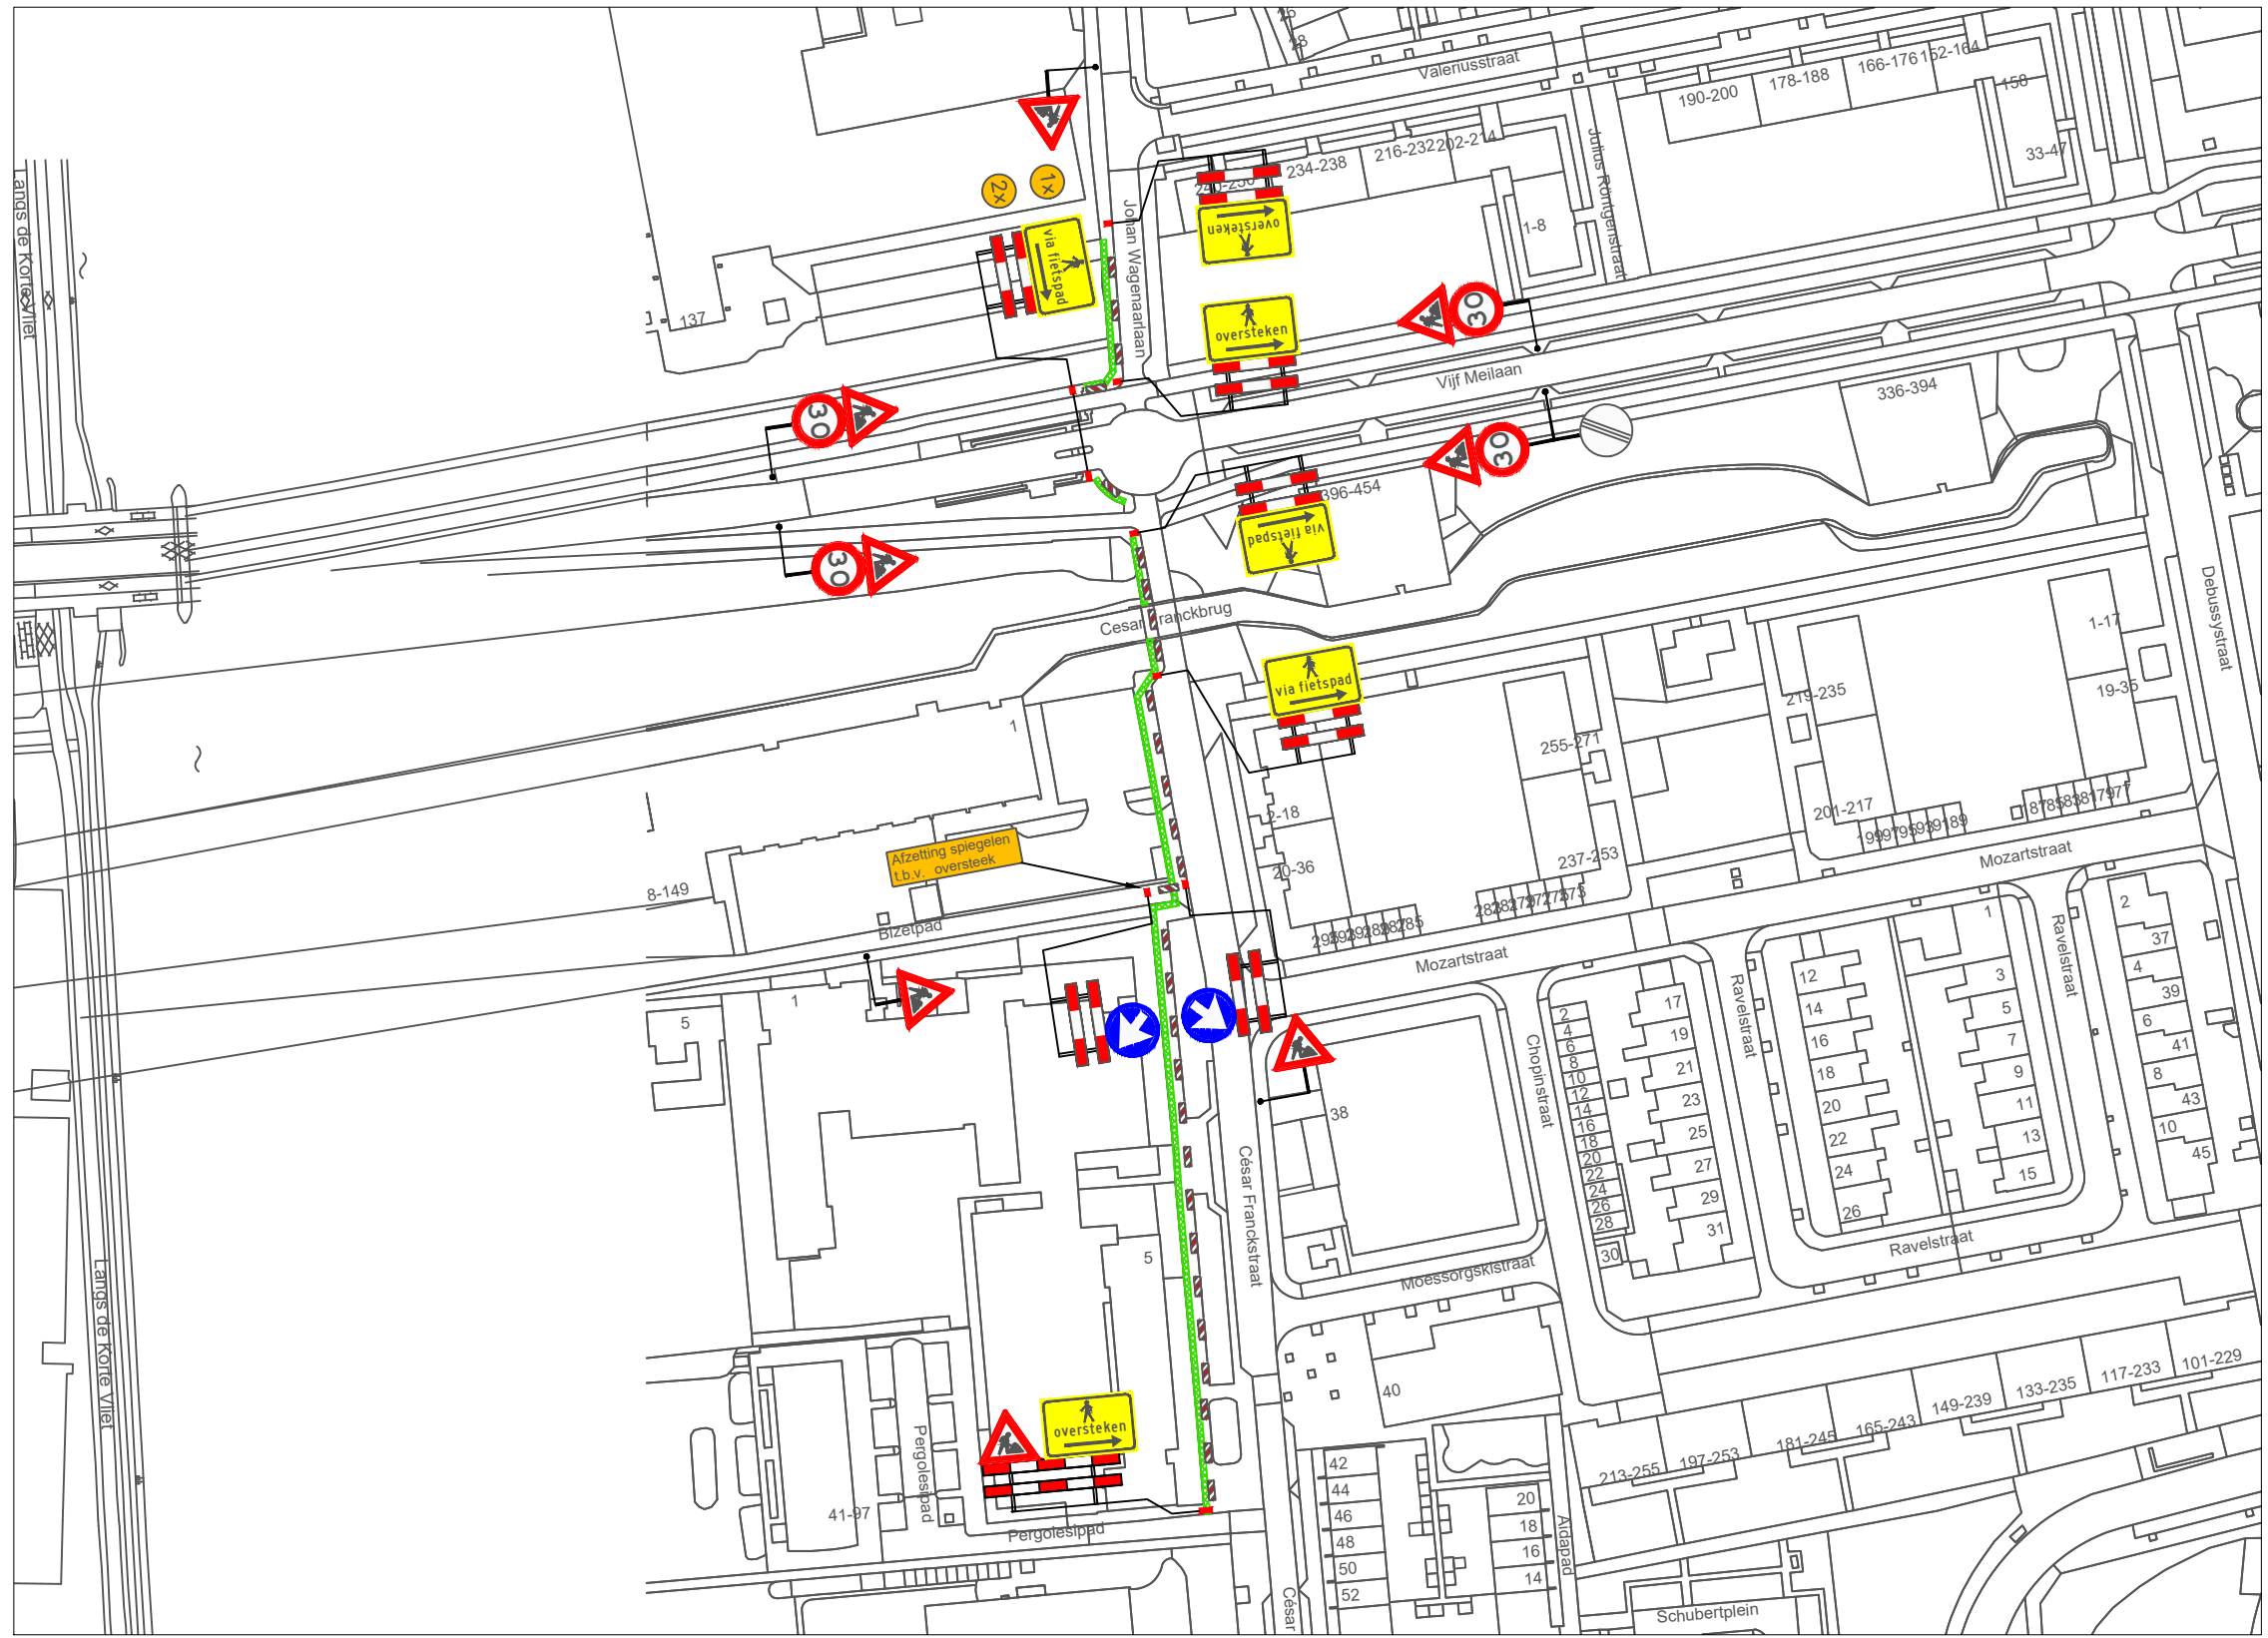

VERKLARING

- Werkvak
- Schrikhek
- Geleidebaken / Verkeerskegel 200m


Behoort bij beschikking van
Burgemeester en Wethouders
van Leiden

BV. z/20/1611764



- afplakken/afkruisen conflicterende bewegwijzering en bebording
- de locatie van bebording is indicatief, de exacte locatie wordt op het werk bepaald
- minimale rijstrookbreedte is 3.50 meter

LOCATIE

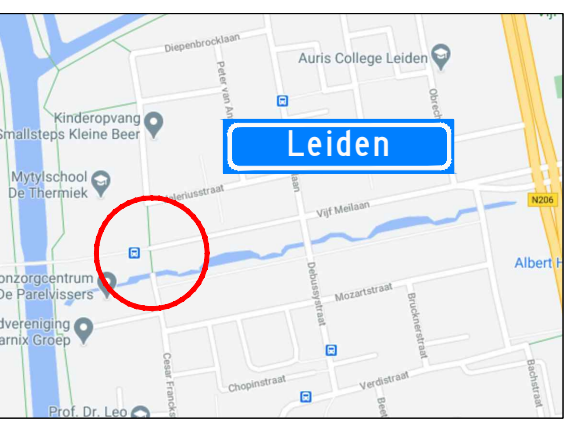

Project: Werkzaamheden Cesar Franckstraat te Leiden							Opdrachtgever:			
Onderdeel: Afzetting t.b.v. Civiele werkzaamheden								Zwambag Verkeerstechniek Lakerveld 41 4128 LE Lexmond tel: 0347-443000 mob: 06-54386463 E-mail: info@zwambagverkeerstechniek.nl		Project nummer:
		A	16-11-20	Concept	S. Abrahamian	Z. Batasun				
Formaat: A3L	Schaal: n.v.t.	Wijziging	Datum	Omschrijving	Tekenaar	Controle	Tekening nummer:	20.029.67A01-A	Referentie opdrachtgever:	2020710111