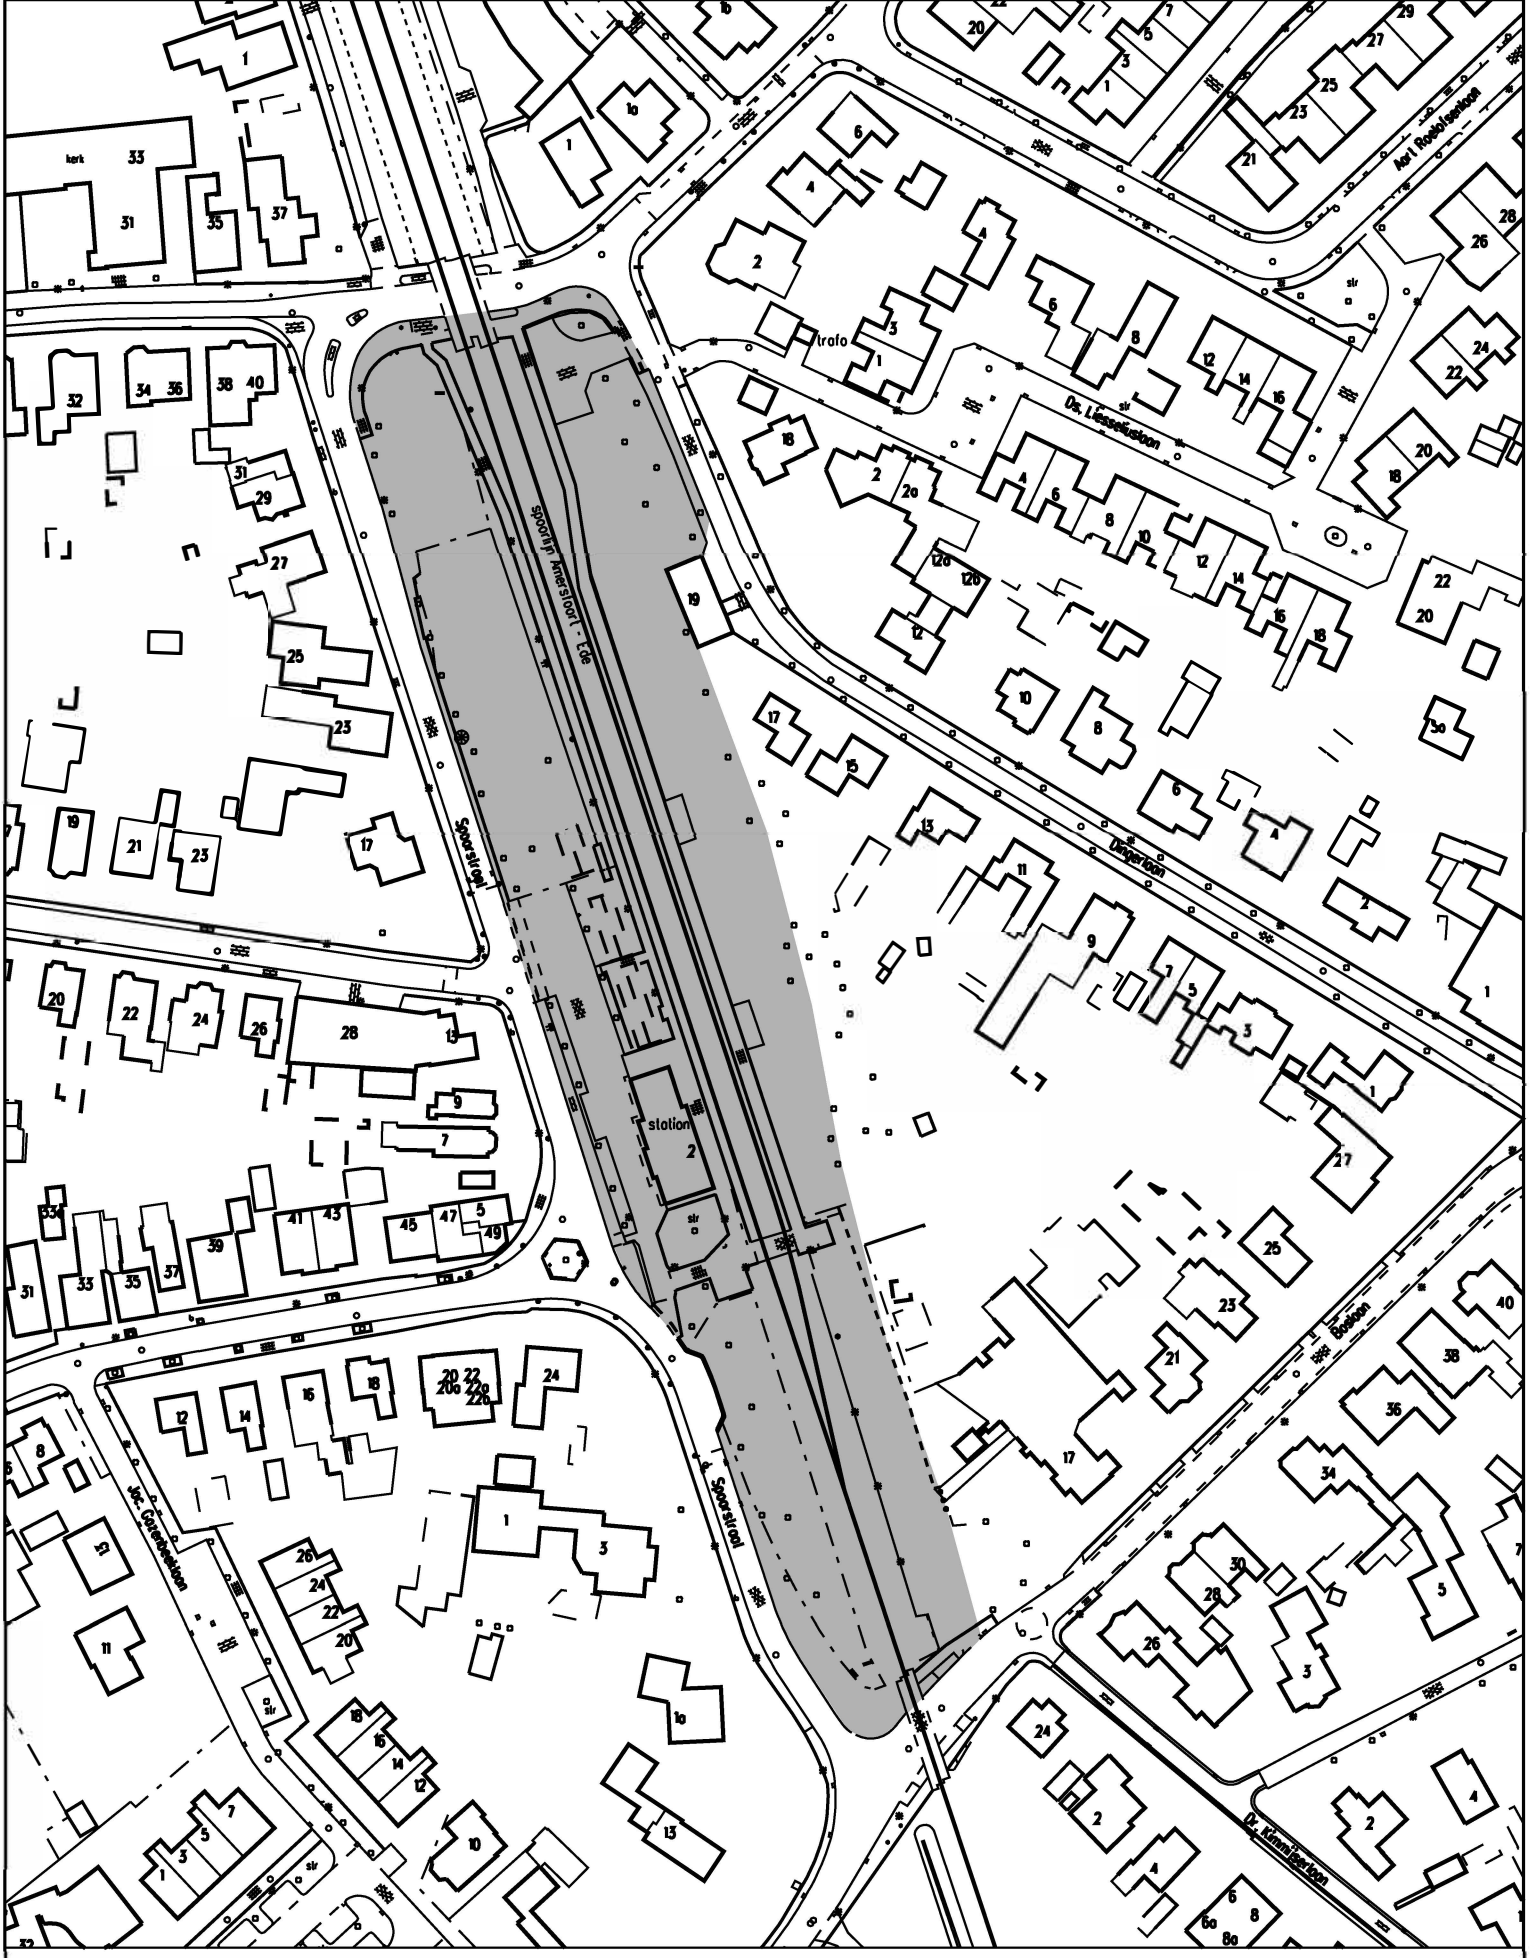

Fietsvakkenzone

Station Lunteren

Bijlage 3 bij Aanwijzingsbesluit fietsparkeerverbod NS-stations Ede, zaaknummer 175830.