


Tek nr
1791-01

Werk nr
W 20.1791

Project
Wijzigen plattegrond indeling van een woning aan de Emmalaan 23 te Utrecht

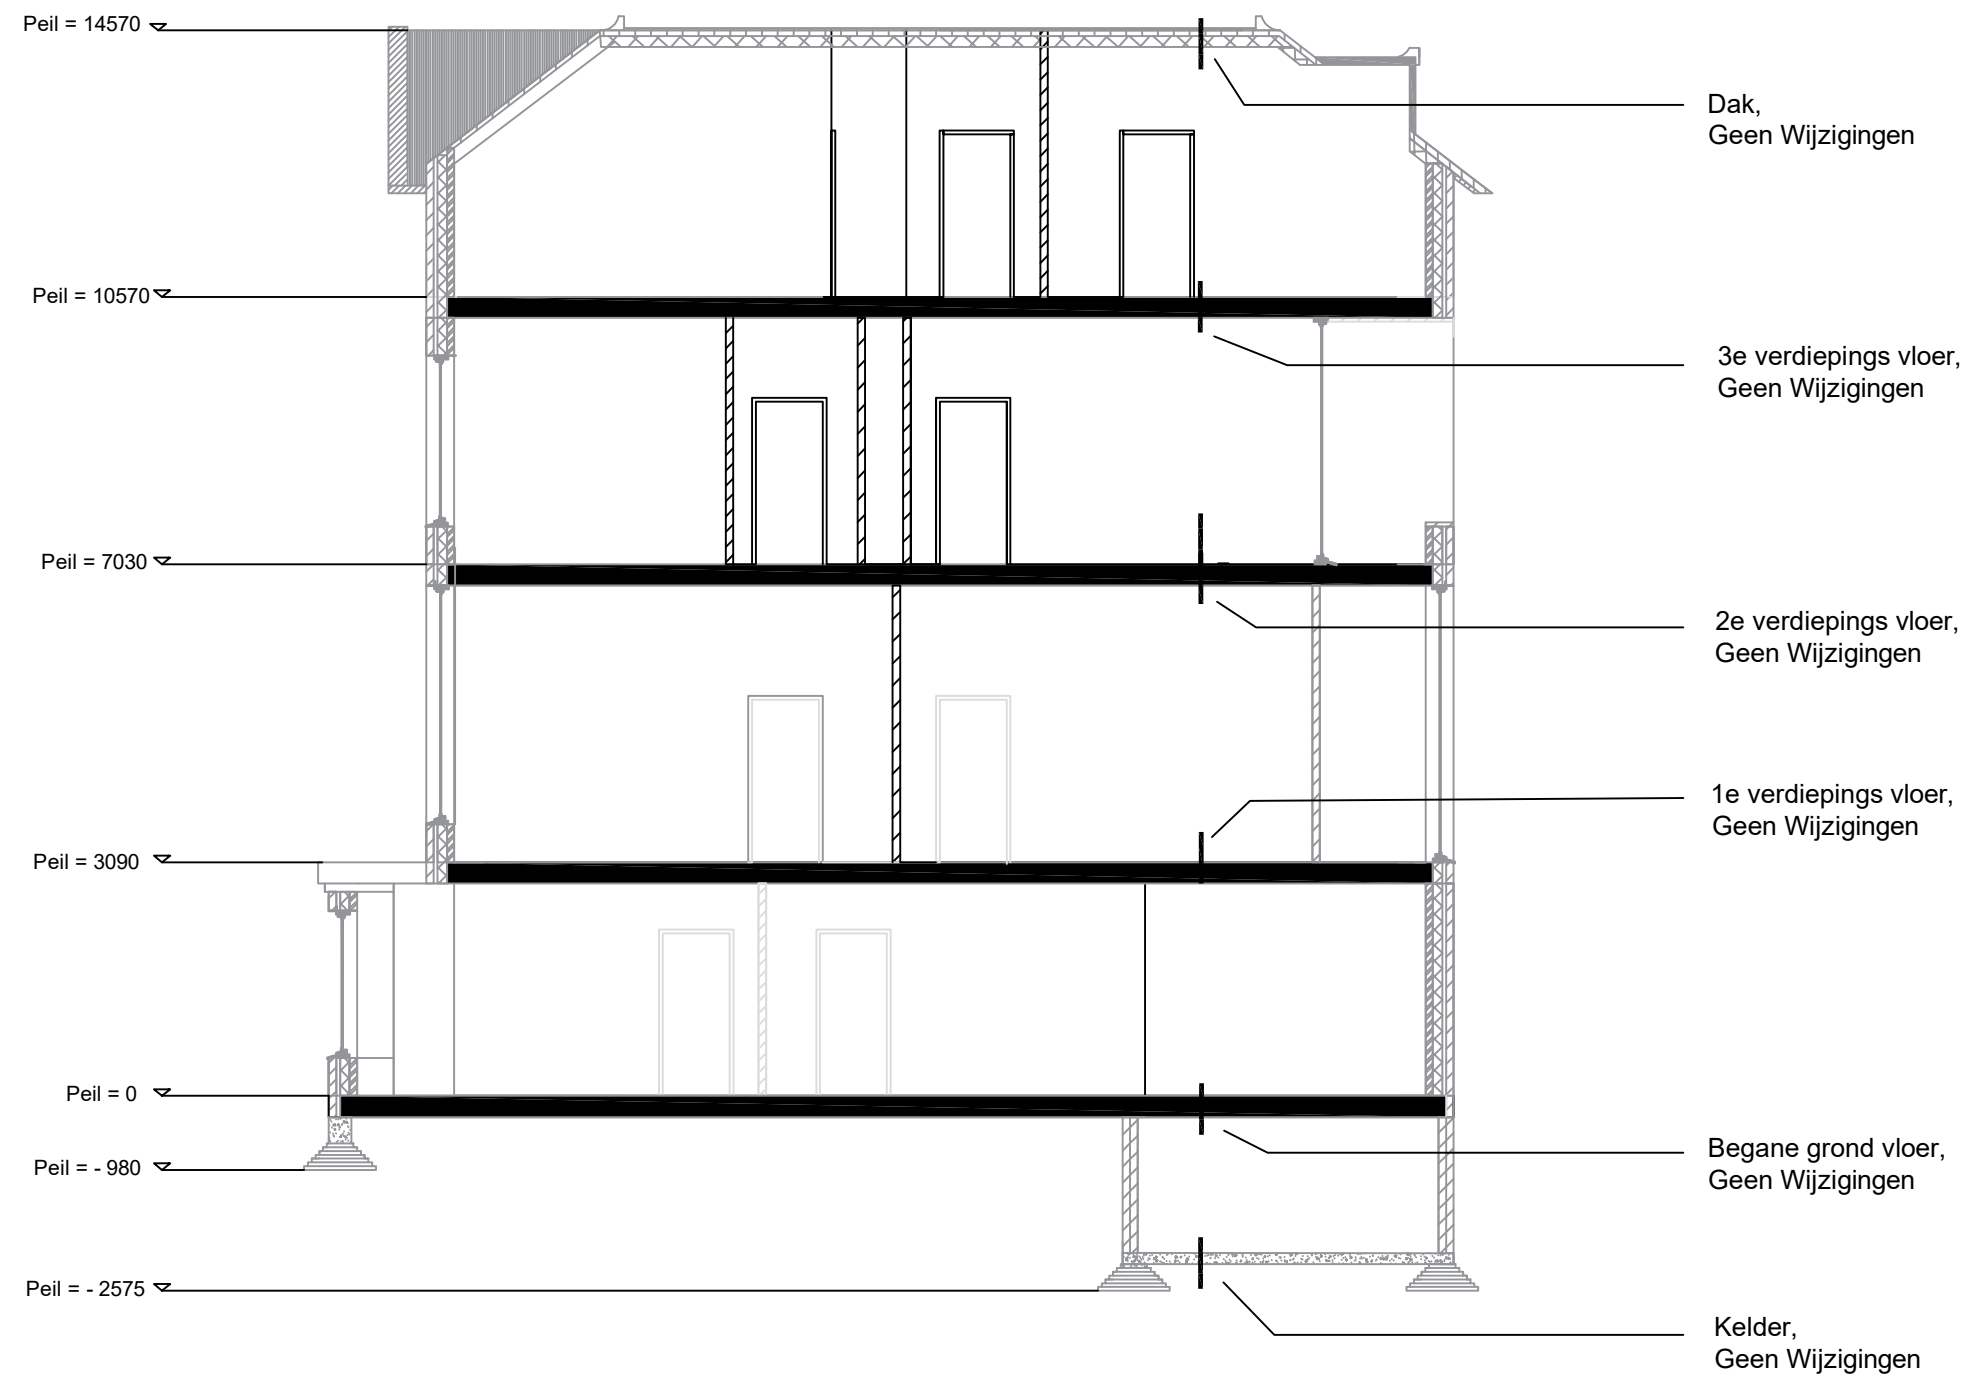

Doorsnede A-A




Rijnstraat 7
4031 KJ INGEN
T 0344-606686
F 0344-600811
I info@burovanblijderveen.nl
W www.burovanblijderveen.nl

Tek nr
1791-01

Werk nr
W 20.1791

Project
Wijzigen plattegrond indeling van een woning aan de Emmalaan 23 te Utrecht

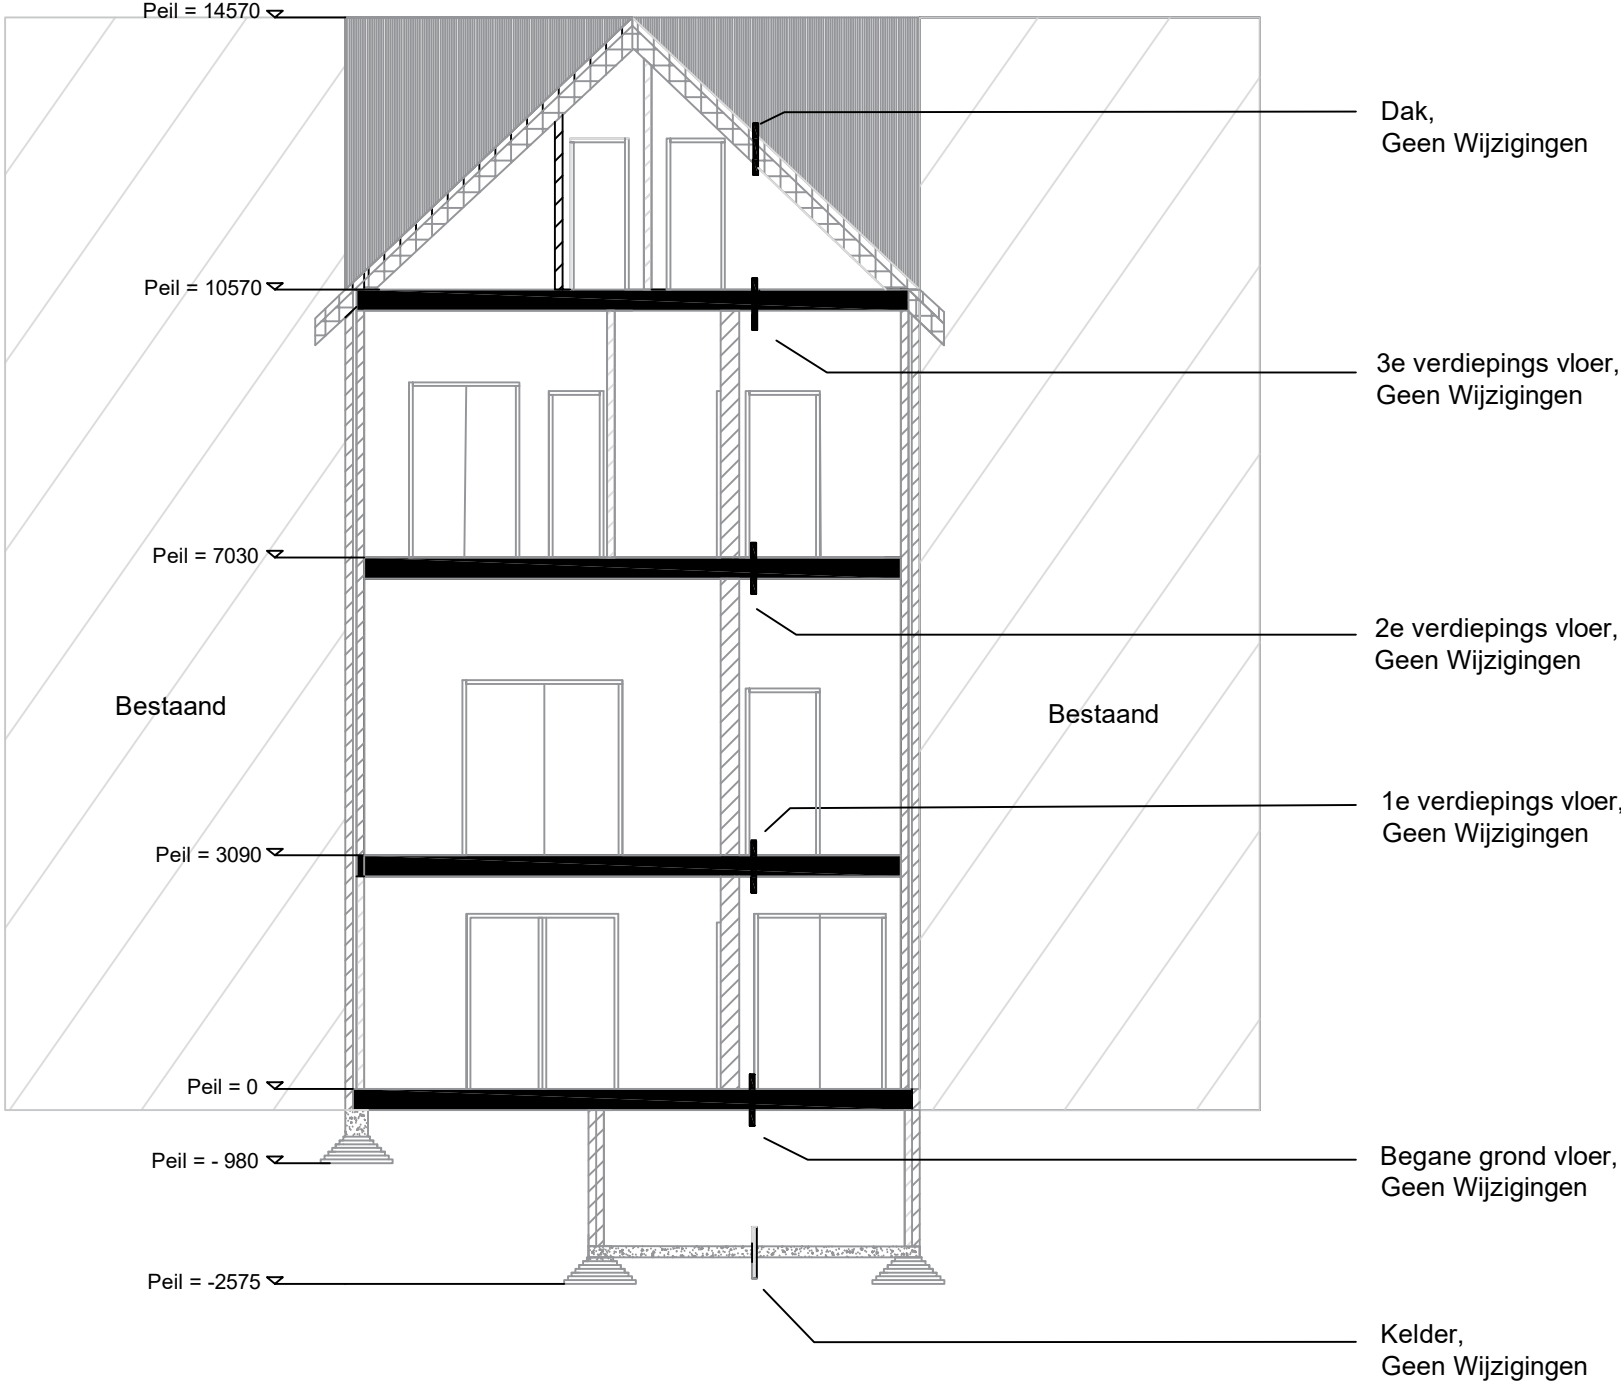

Doorsnede B-B



Rijnstraat 7
4031 KJ INGEN
T 0344-606686
F 0344-600811
I info@burovanblijderveen.nl
W www.burovanblijderveen.nl