


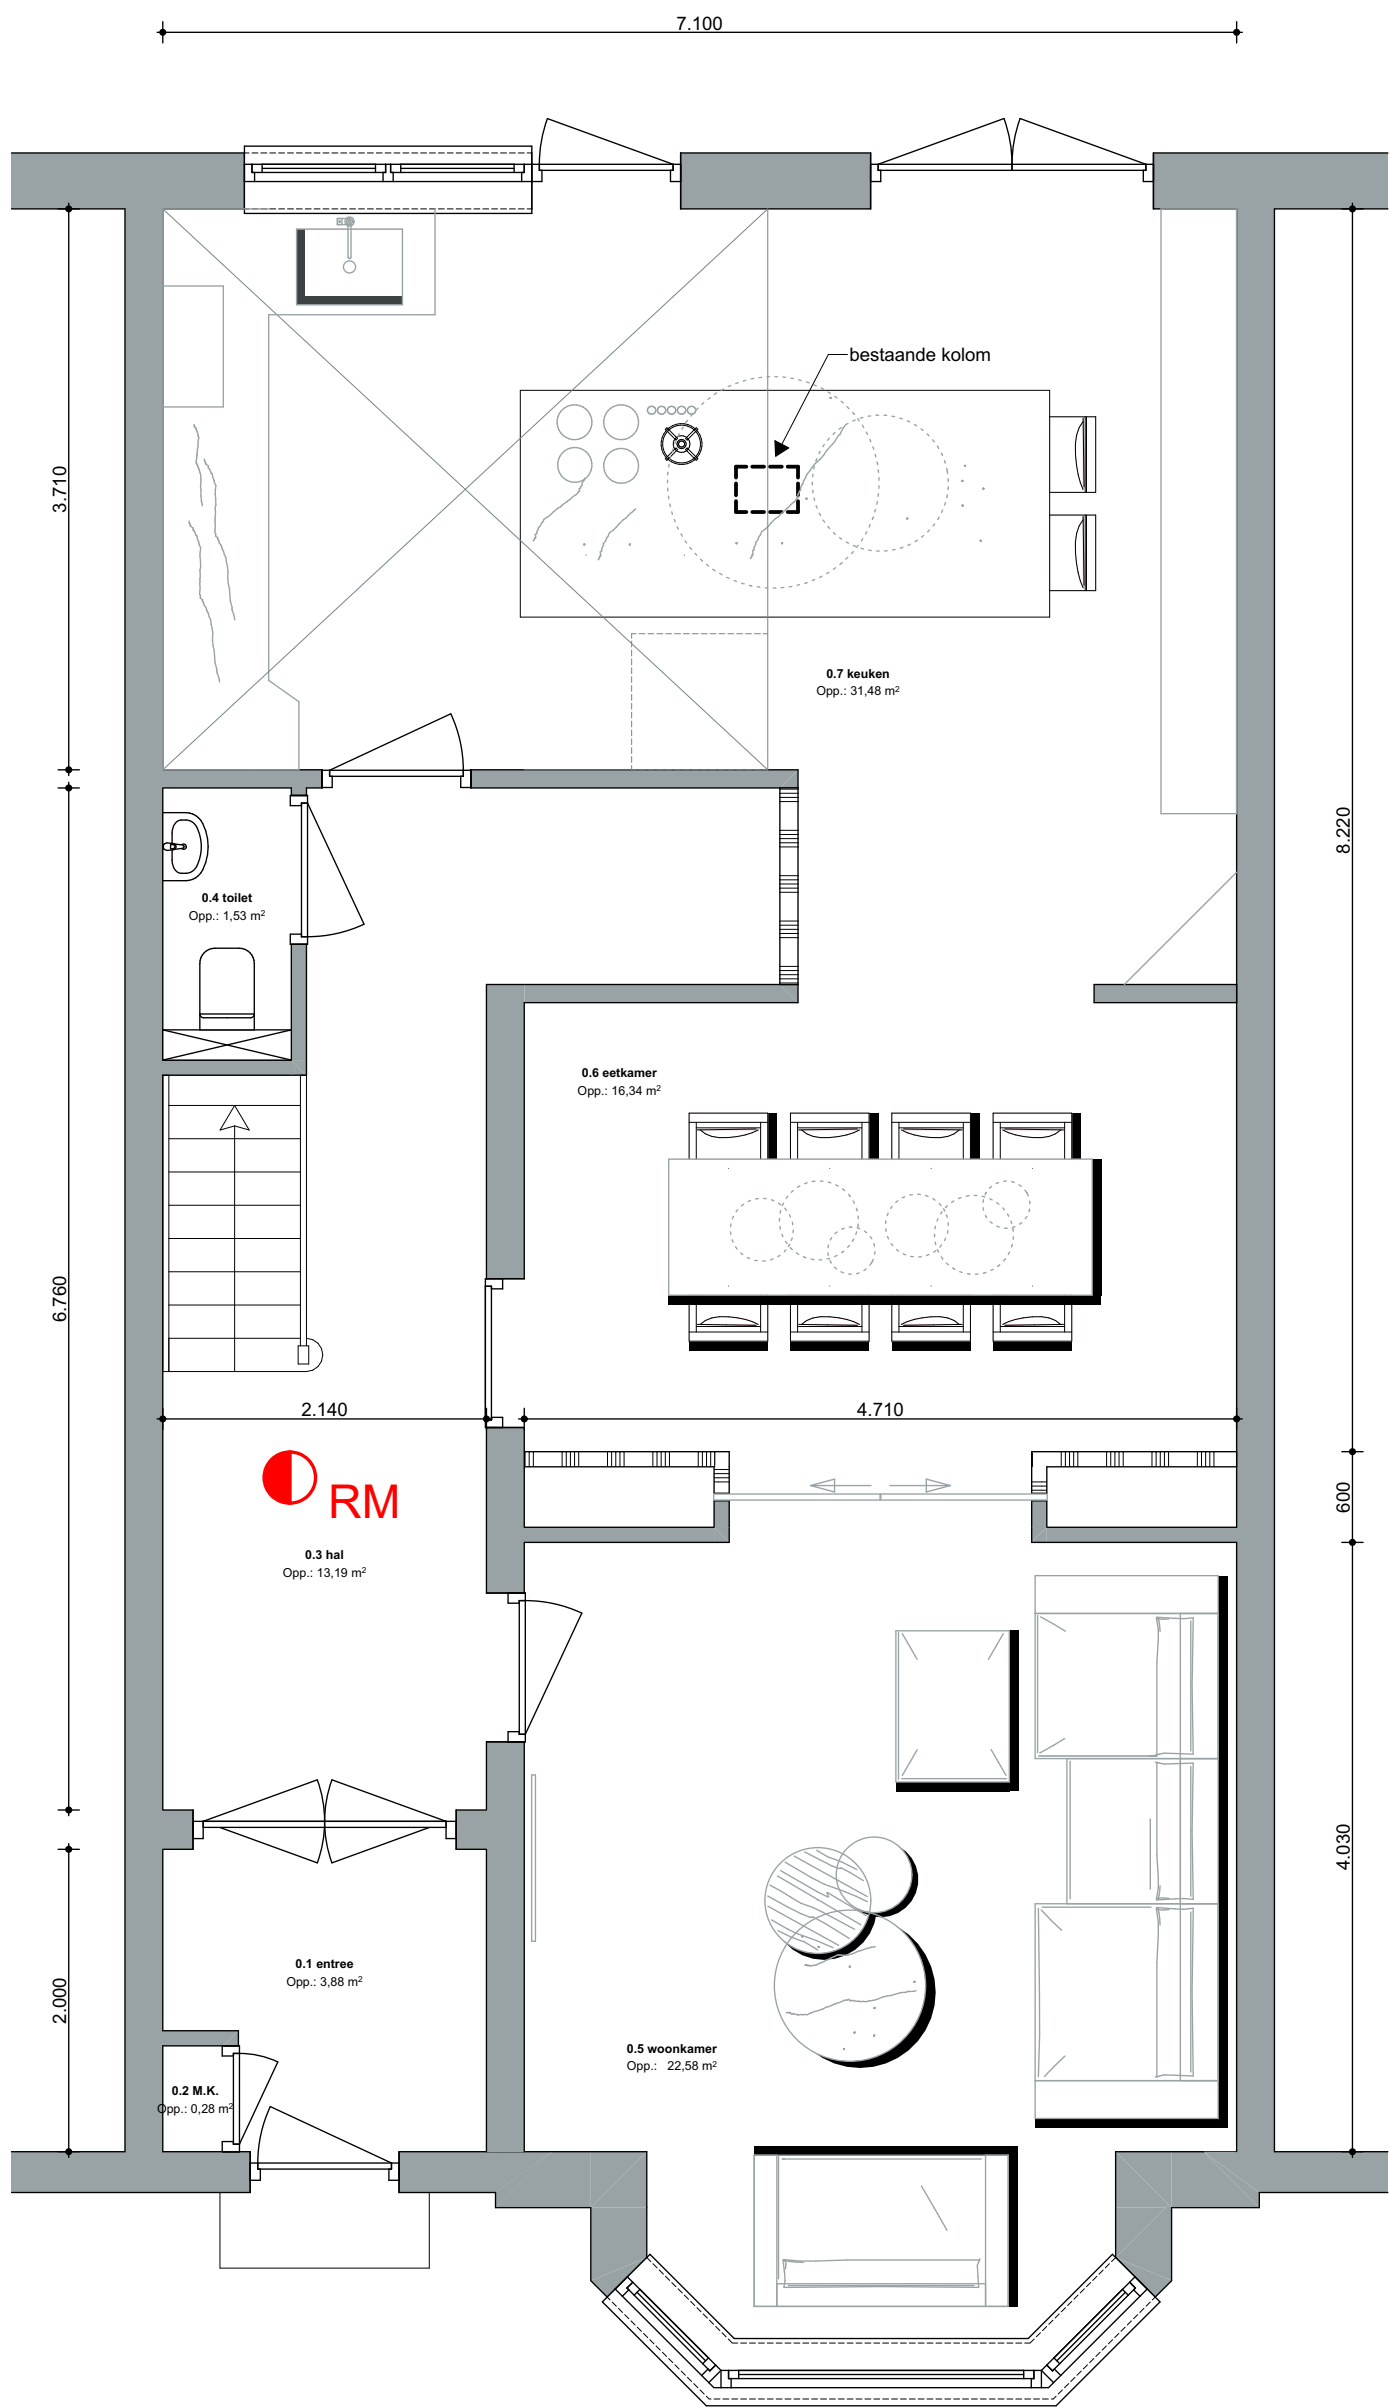

PLATTEGROND BEGANE GROND
plafondhoogte 2810 mm

GEWIJZIGD 13-10-2020



Rijnstraat 7
4031 KJ INGEN
T 0344-606686
F 0344-600811
I info@burovanblijderveen.nl
W www.burovanblijderveen.nl