




Situatie bestaand schaal 1:1000
PLAATSEN DAKKAPEL krullevaar 1 DEURNE

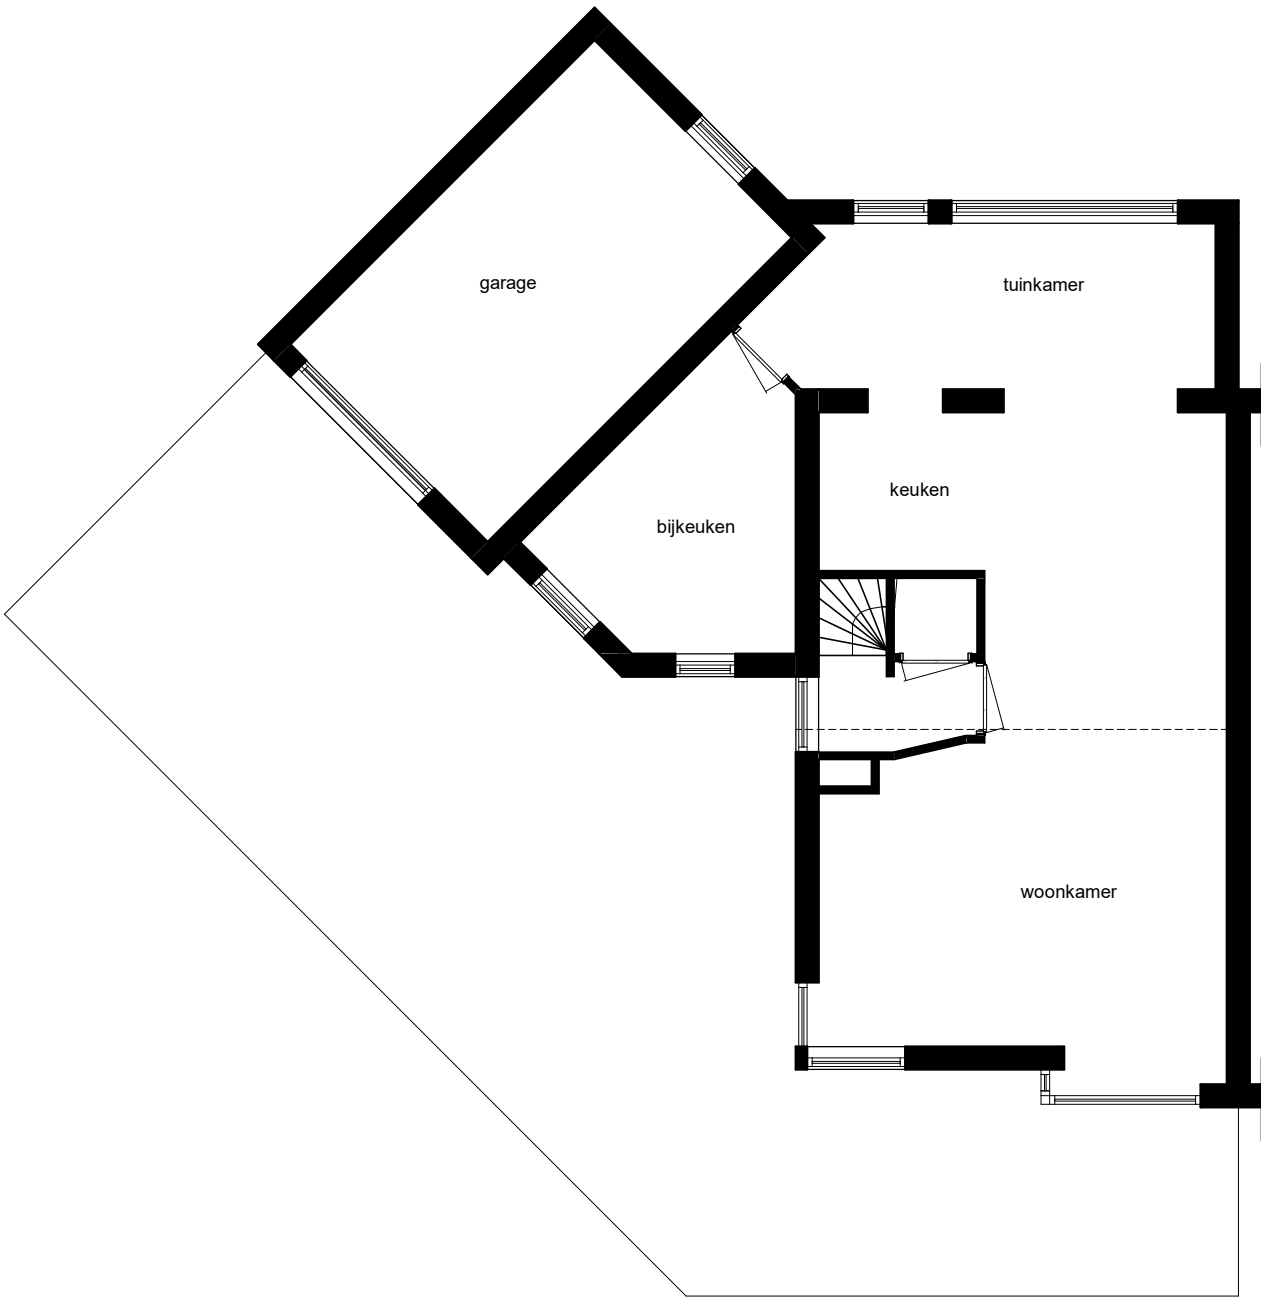


Begane grond bestaand

Alle maten en onderdelen dienen in het werk gemeten en gecontroleerd te worden
constructieve onderdelen volgens opgave constructeur



1e Verdieping bestaand

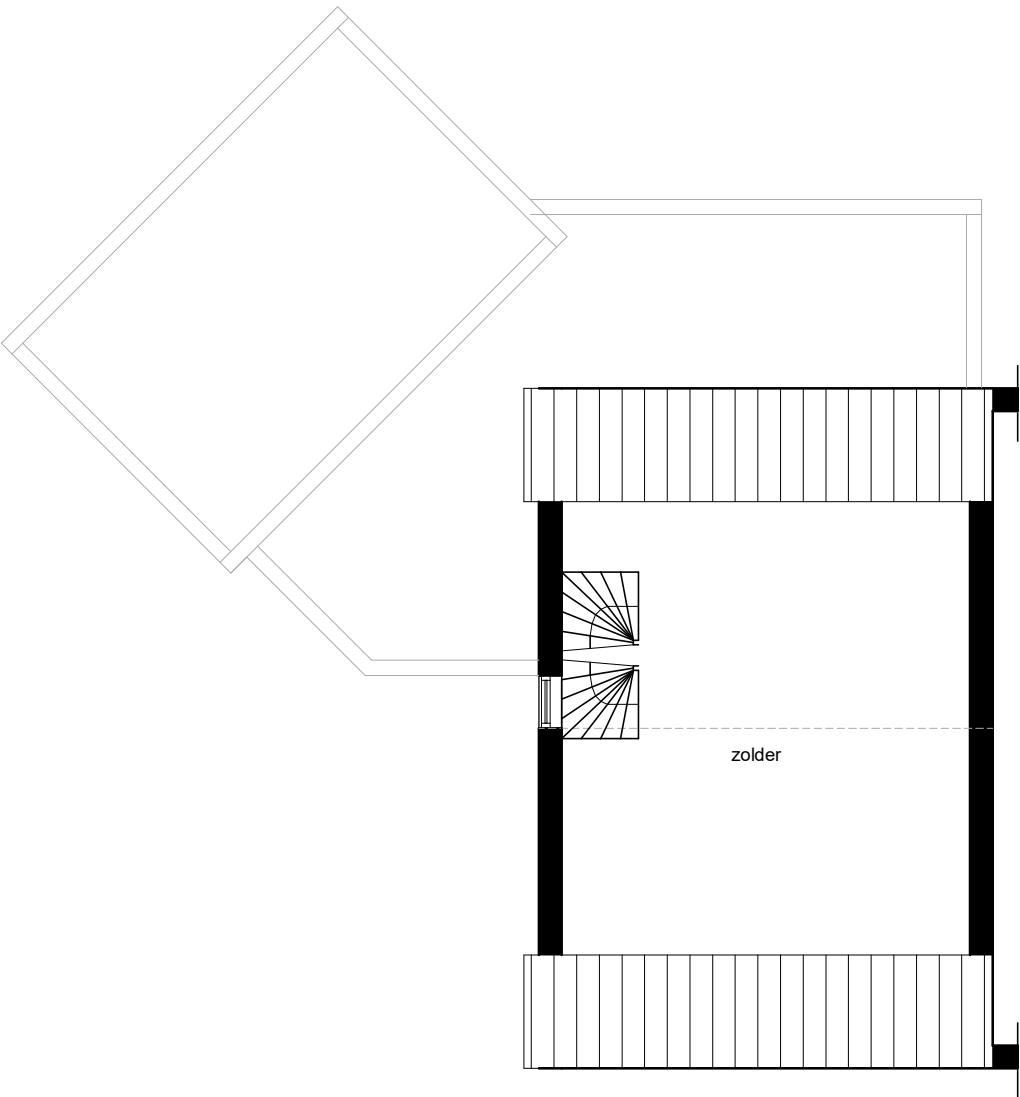

2e Verdieping bestaand

Alle maten en onderdelen dienen in het werk gemeten en gecontroleerd te worden
constructieve onderdelen volgens opgave constructeur



Voorgevel **bestaand**




Achtergevel **bestaand**



Linkergevel **bestaand**

Alle maten en onderdelen dienen in het werk gemeten en gecontroleerd te worden
constructieve onderdelen volgens opgave constructeur

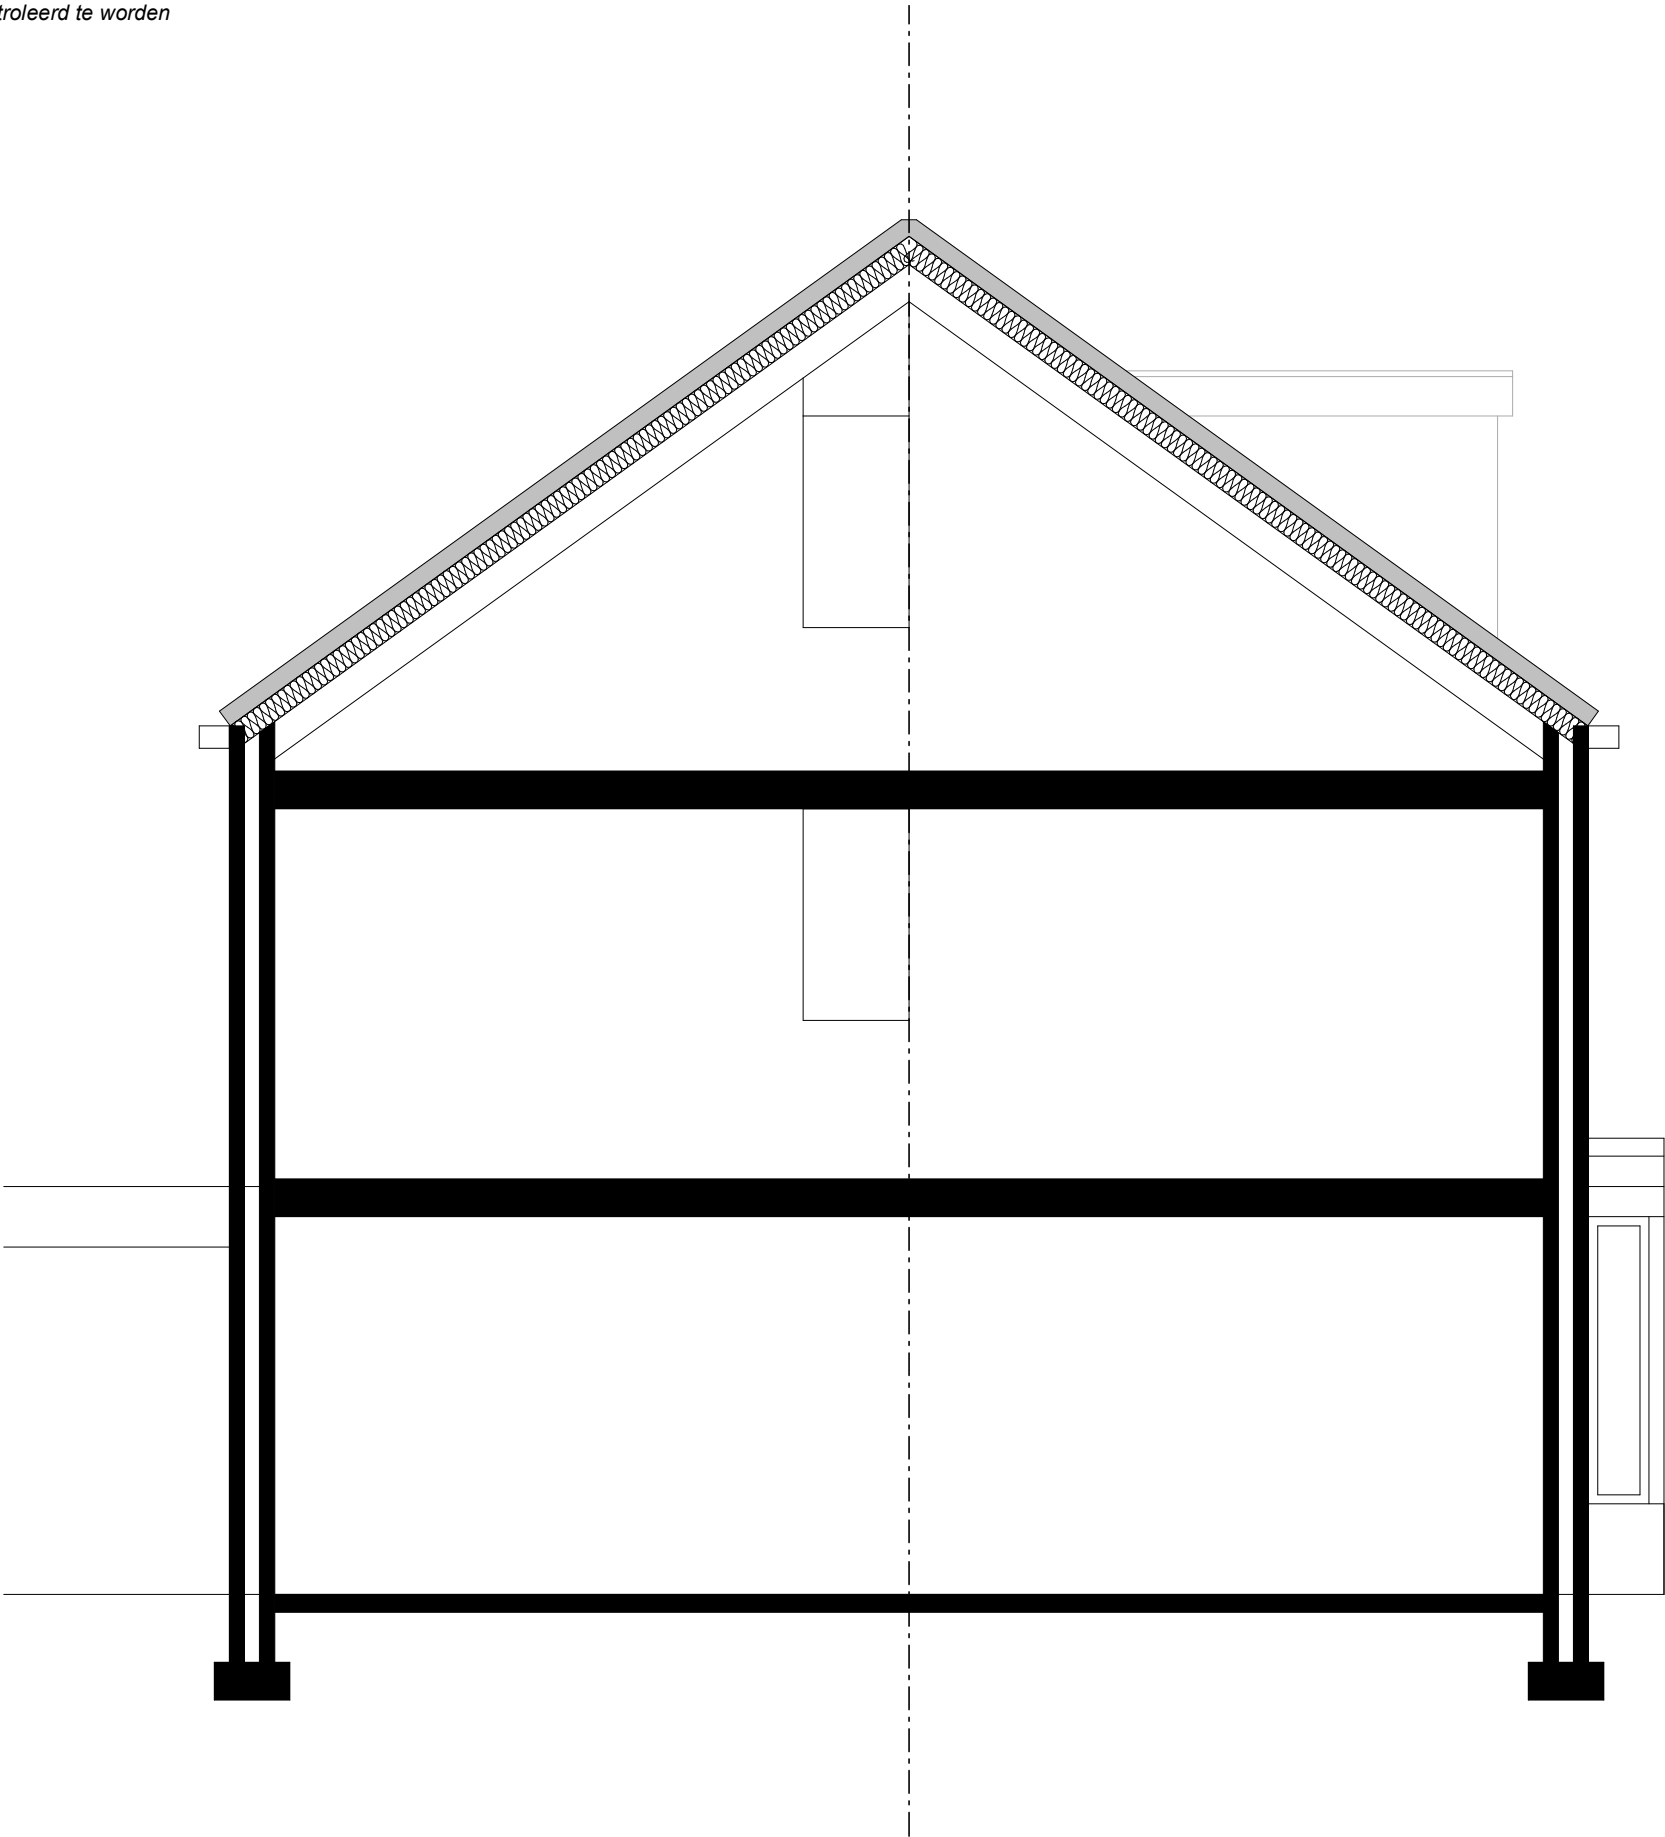

PLAATSEN DAKKAPEL krullebaar 1 DEURNE


DOORSNEDE SCHAAAL 1:50

23-11-2020


Alle maten en onderdelen dienen in het werk gemeten en gecontroleerd te worden
constructieve onderdelen volgens opgave constructeur



Alle maten en onderdelen dienen in het werk gemeten en gecontroleerd te worden
constructieve onderdelen volgens opgave constructeur

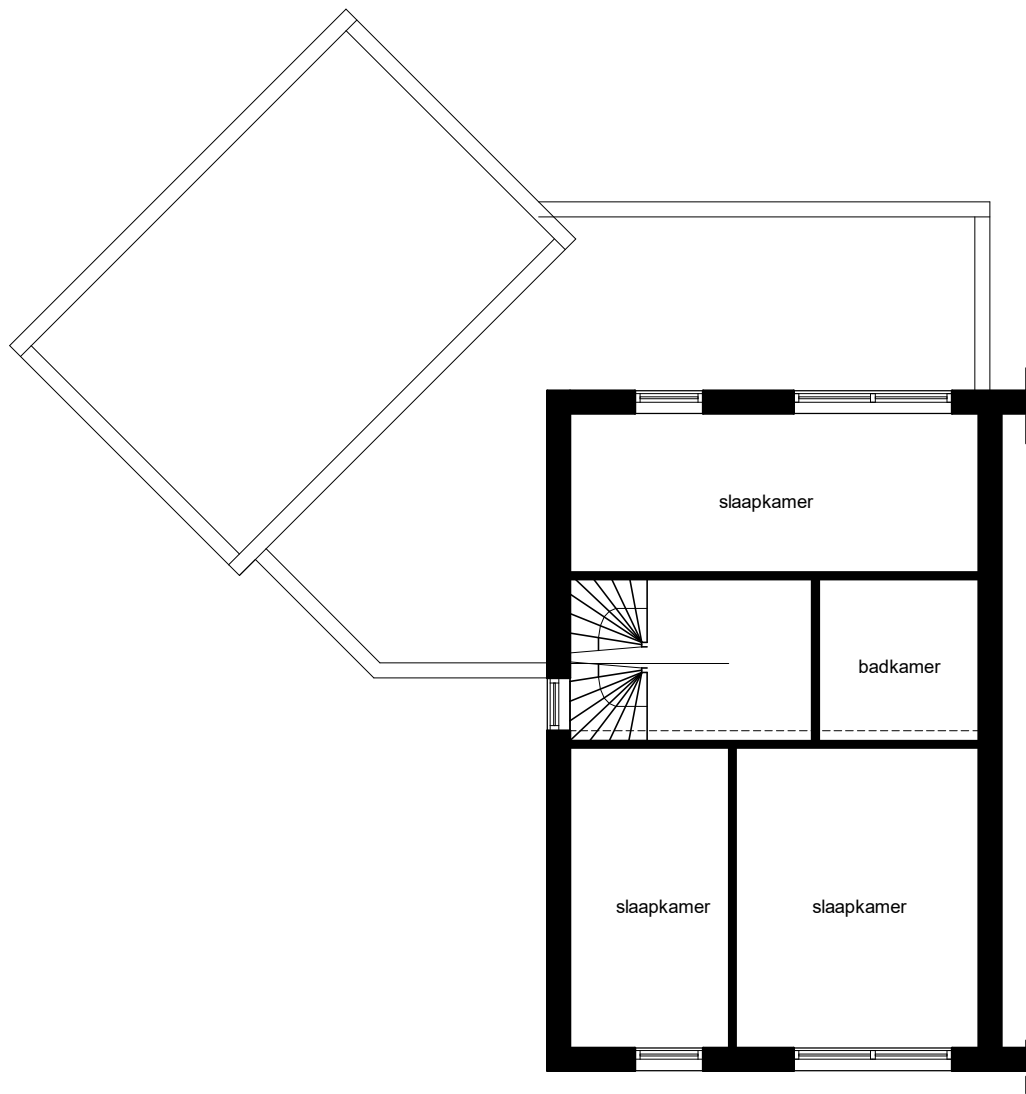


1e Verdieping nieuw (ongewijzigd)

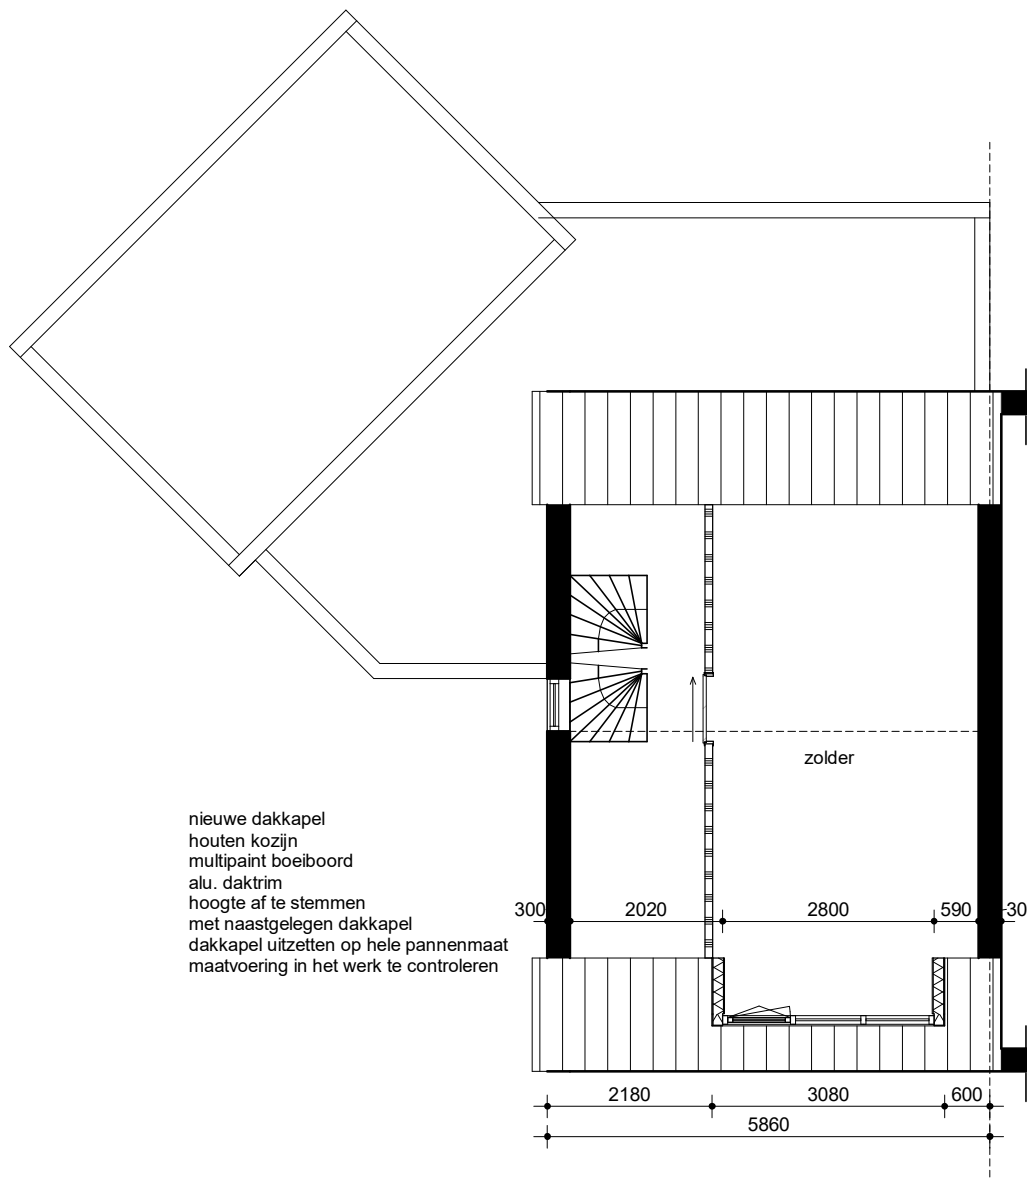

2e Verdieping nieuw


Alle maten en onderdelen dienen in het werk gemeten en gecontroleerd te worden
constructieve onderdelen volgens opgave constructeur

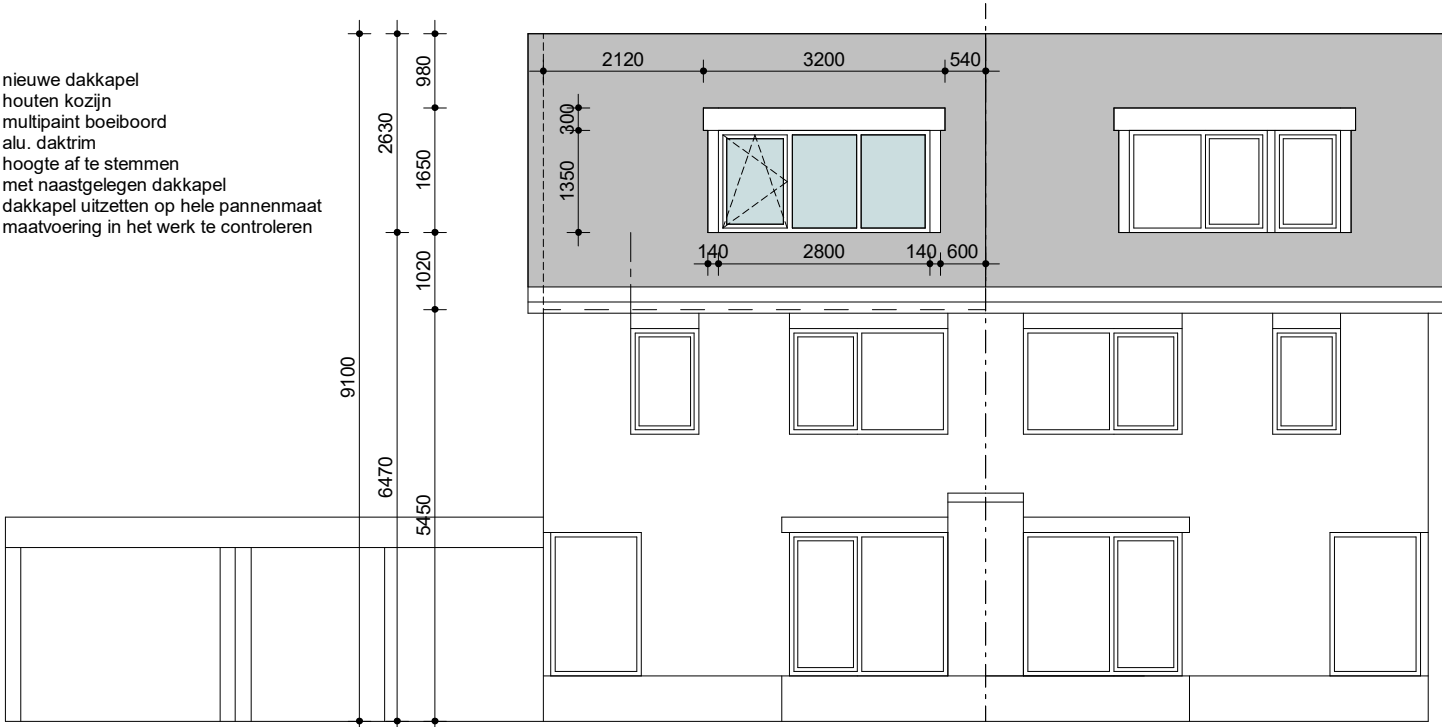

Voorgevel **nieuw**



Achtergevel **nieuw**

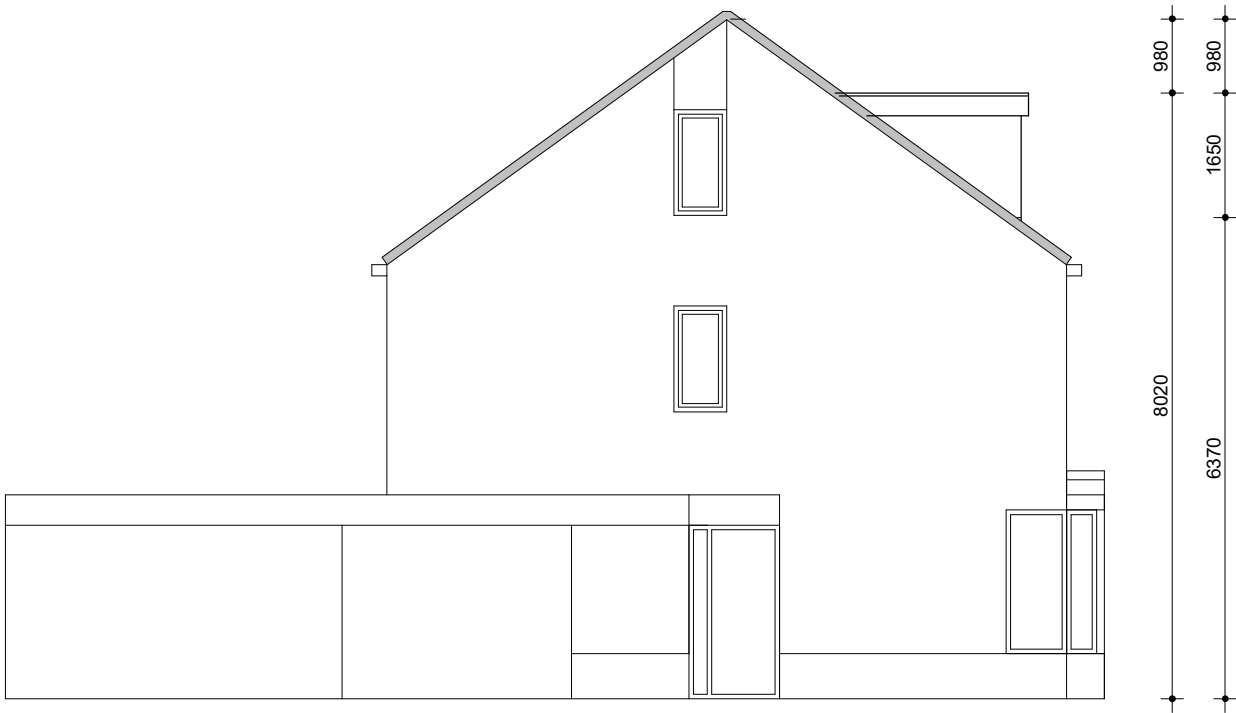

Linkergevel **nieuw**

Alle maten en onderdelen dienen in het werk gemeten en gecontroleerd te worden
constructieve onderdelen volgens opgave constructeur

