
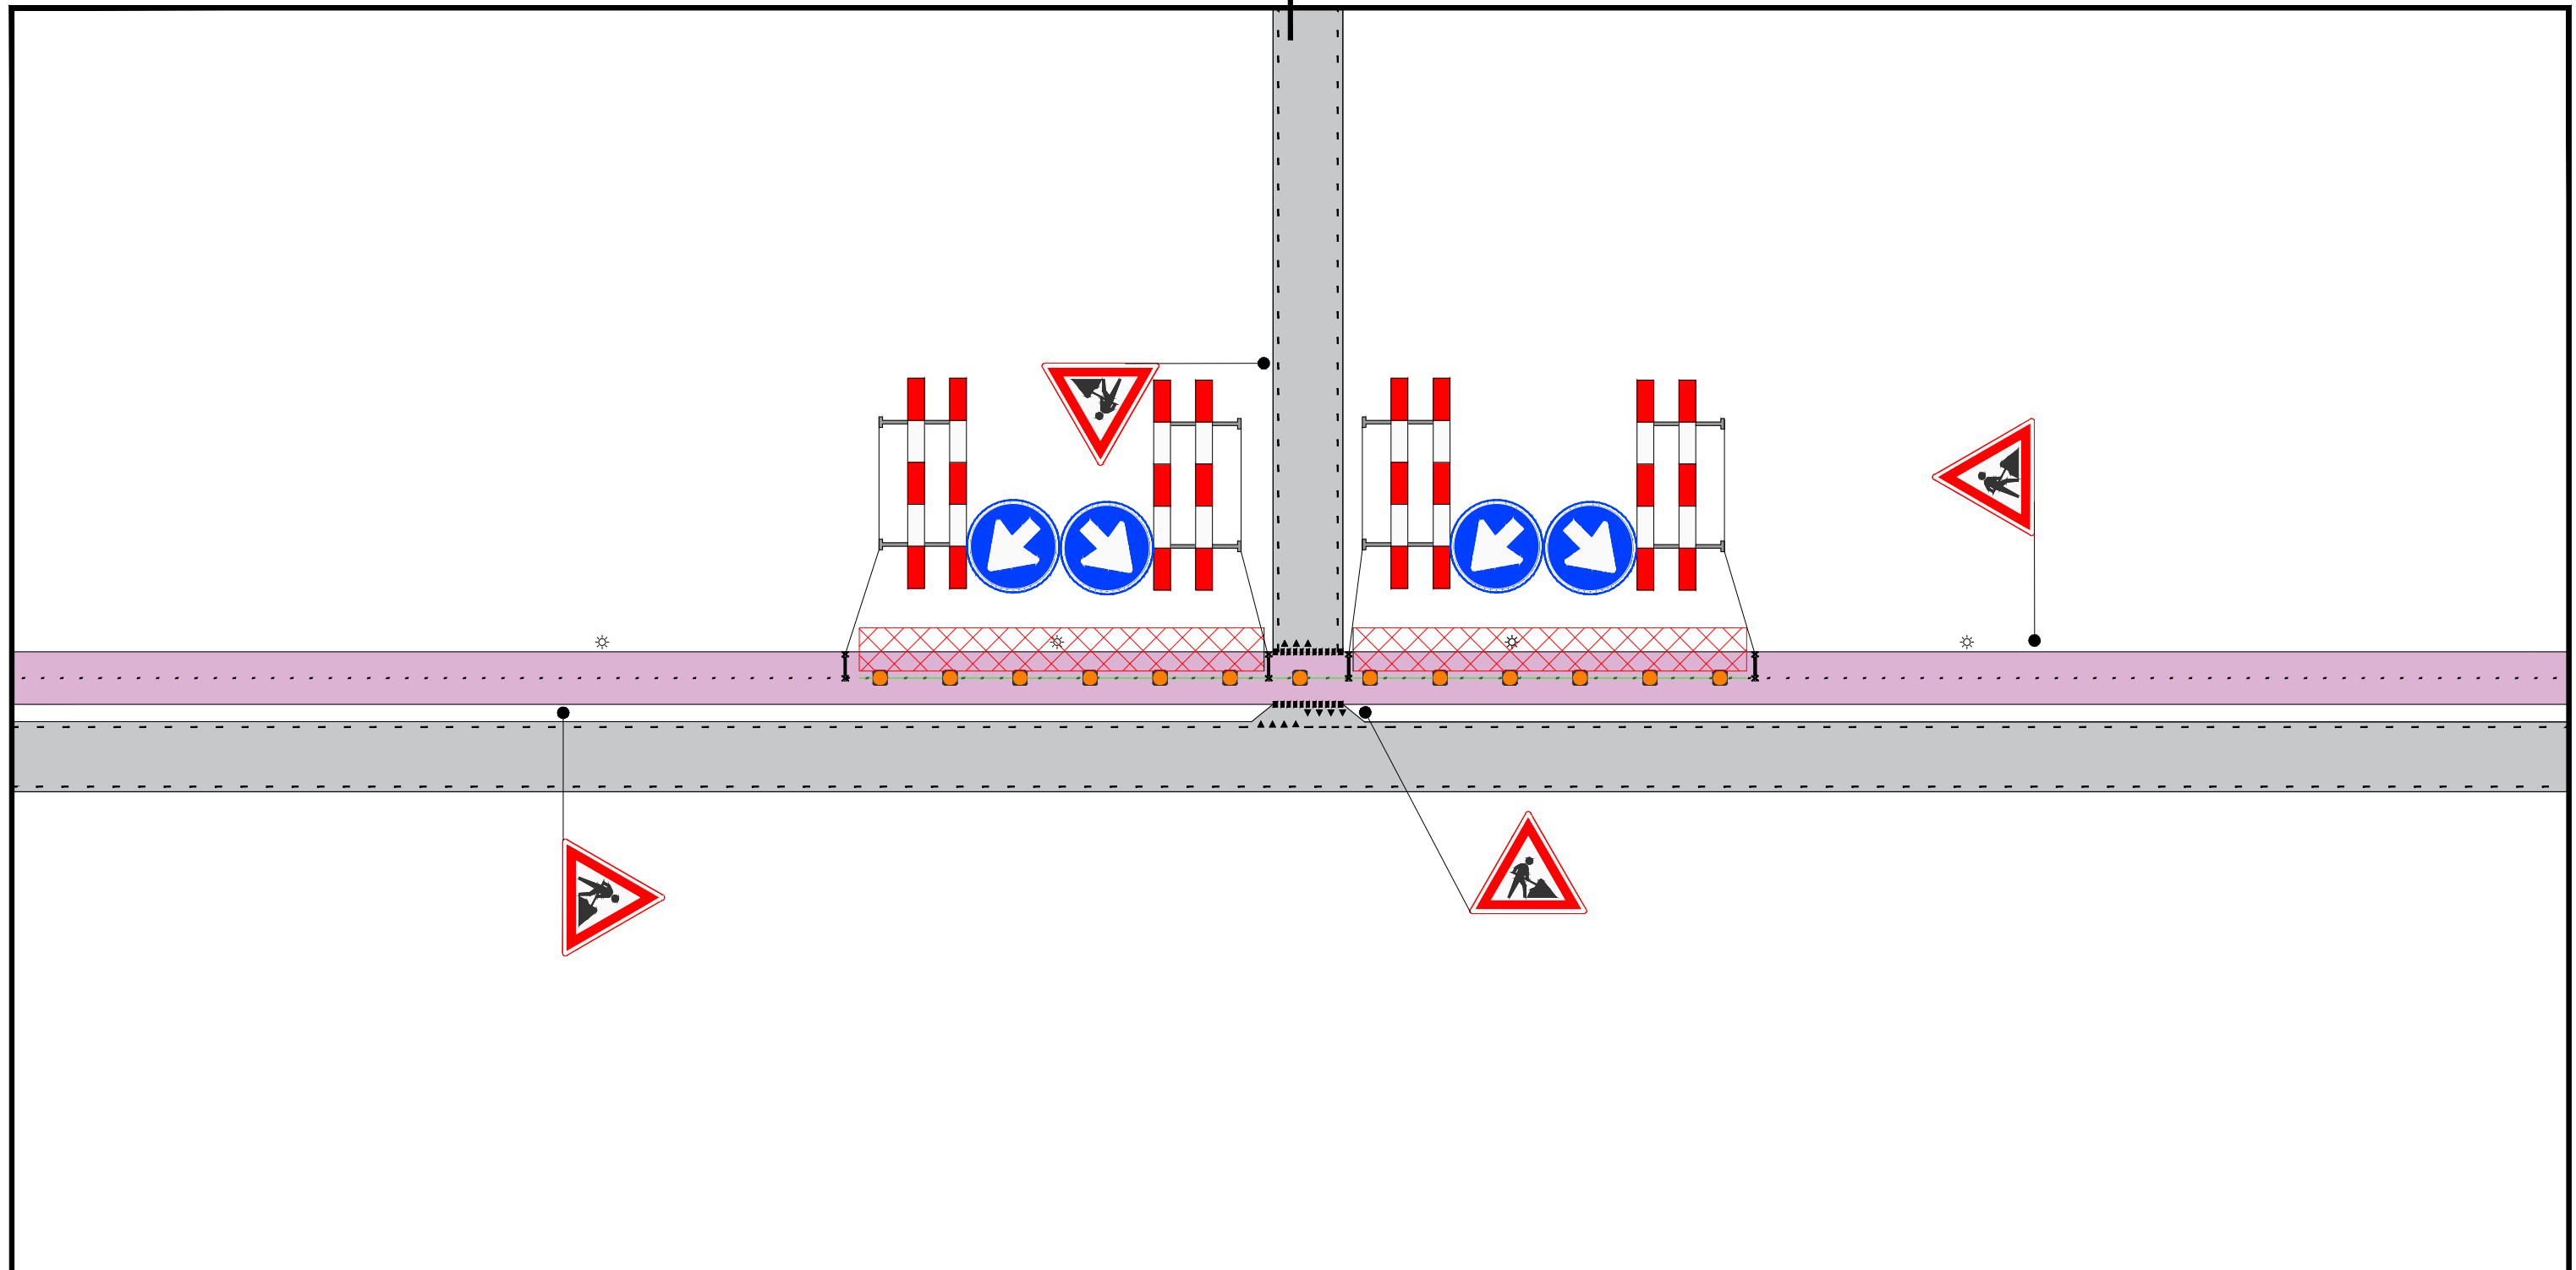


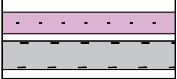

Legenda

-  - Ondergrond
-  - Werkvak
-  - Verkeersborden
-  - Geleidebaken h=1,0m
-  - Geleidekegel h=0,75m

Behoort bij beschikking van
Burgemeester en Wethouders
van Leiden

BV. Z/20/1603043



heijmans

Heijmans Wegspecialisme
Verkeerstechnieken

Graafsebaan 3
5248 JR Rosmalen
Postbus 766
5201 AT 's-Hertogenbosch
Telefoon: 073-543 58 73
Fax: 073-543 64 12

Fietspad Ommidijkseweg gemeente Leiden

Tijdelijke verkeersmaatregelen t.b.v. aanleggen OV langs het fietspad
Figuur 1122a werkvak lengte 100m

getekend	J. Vreeker	16-09-2020
gecontroleerd	J. Vreeker	16-09-2020
vrijgegeven		

status **concept** versie **0.1** tek.nr. **4051.01.9010-VKM-002**

schaal n.v.t.
formaat A-3
bestek nr.
projectnr. G.005001.2.
behoort bij

in 1 bladen, bladnr. 1